


第1 文京スポーツセンター利用計画(案)

■設備基礎 凡例	B6 基礎: W4370×L3480×H150	B12 基礎: W500×L2800×H150	B18 基礎: W7600×L2500×H150	B24 基礎: W1400×L2200×H150	B30 基礎: W1520×L2140×H150
B1 基礎: W400×L1100×H500	B7 基礎: W1550×L850×H150	B13 基礎: W850×L1100×H150	B19 基礎: W1600×L450×H150	B25 基礎: W1200×L1200×H150	B31 基礎: W1990×L2250×H150
B2 基礎: W1500×L2500×H350	B8 基礎: W1900×L1900×H150	B14 基礎: W750×L750×H150	B20 基礎: W2430×L1200×H150	B26 基礎: W1300×L400×H500	B32 基礎: W1000×L2000×H150
B3 基礎: W2700×L900×H150	B9 基礎: W1700×L900×H150	B15 基礎: W1560×L880×H150	B21 基礎: W1050×L2200×H150	B27 基礎: W750×L2700×H150	B33 基礎: W2462×L4150×H150
B4 基礎: W1100×L4600×H150	B10 基礎: W1000×L1850×H150	B16 基礎: W1450×L3100×H150	B22 基礎: W1100×L1800×H150	B28 基礎: W2500×L1350×H150	B34 基礎: W1300×L1300×H150
B5 基礎: W500×L500×H150	B11 基礎: W800×L2150×H150	B17 基礎: W2800×L1200×H150	B23 基礎: W900×L900×H150	B29 基礎: W500×L1300×H150	B35 基礎: W1430×L1160×H150

■設備鉄骨梁台 凡例
S1 鉄骨: H=700
S2 鉄骨: H=200×200×8×12×L10400
S3 鉄骨: H=200×200×8×12×L12400
S4 鉄骨: H=200×200×8×12×L13150

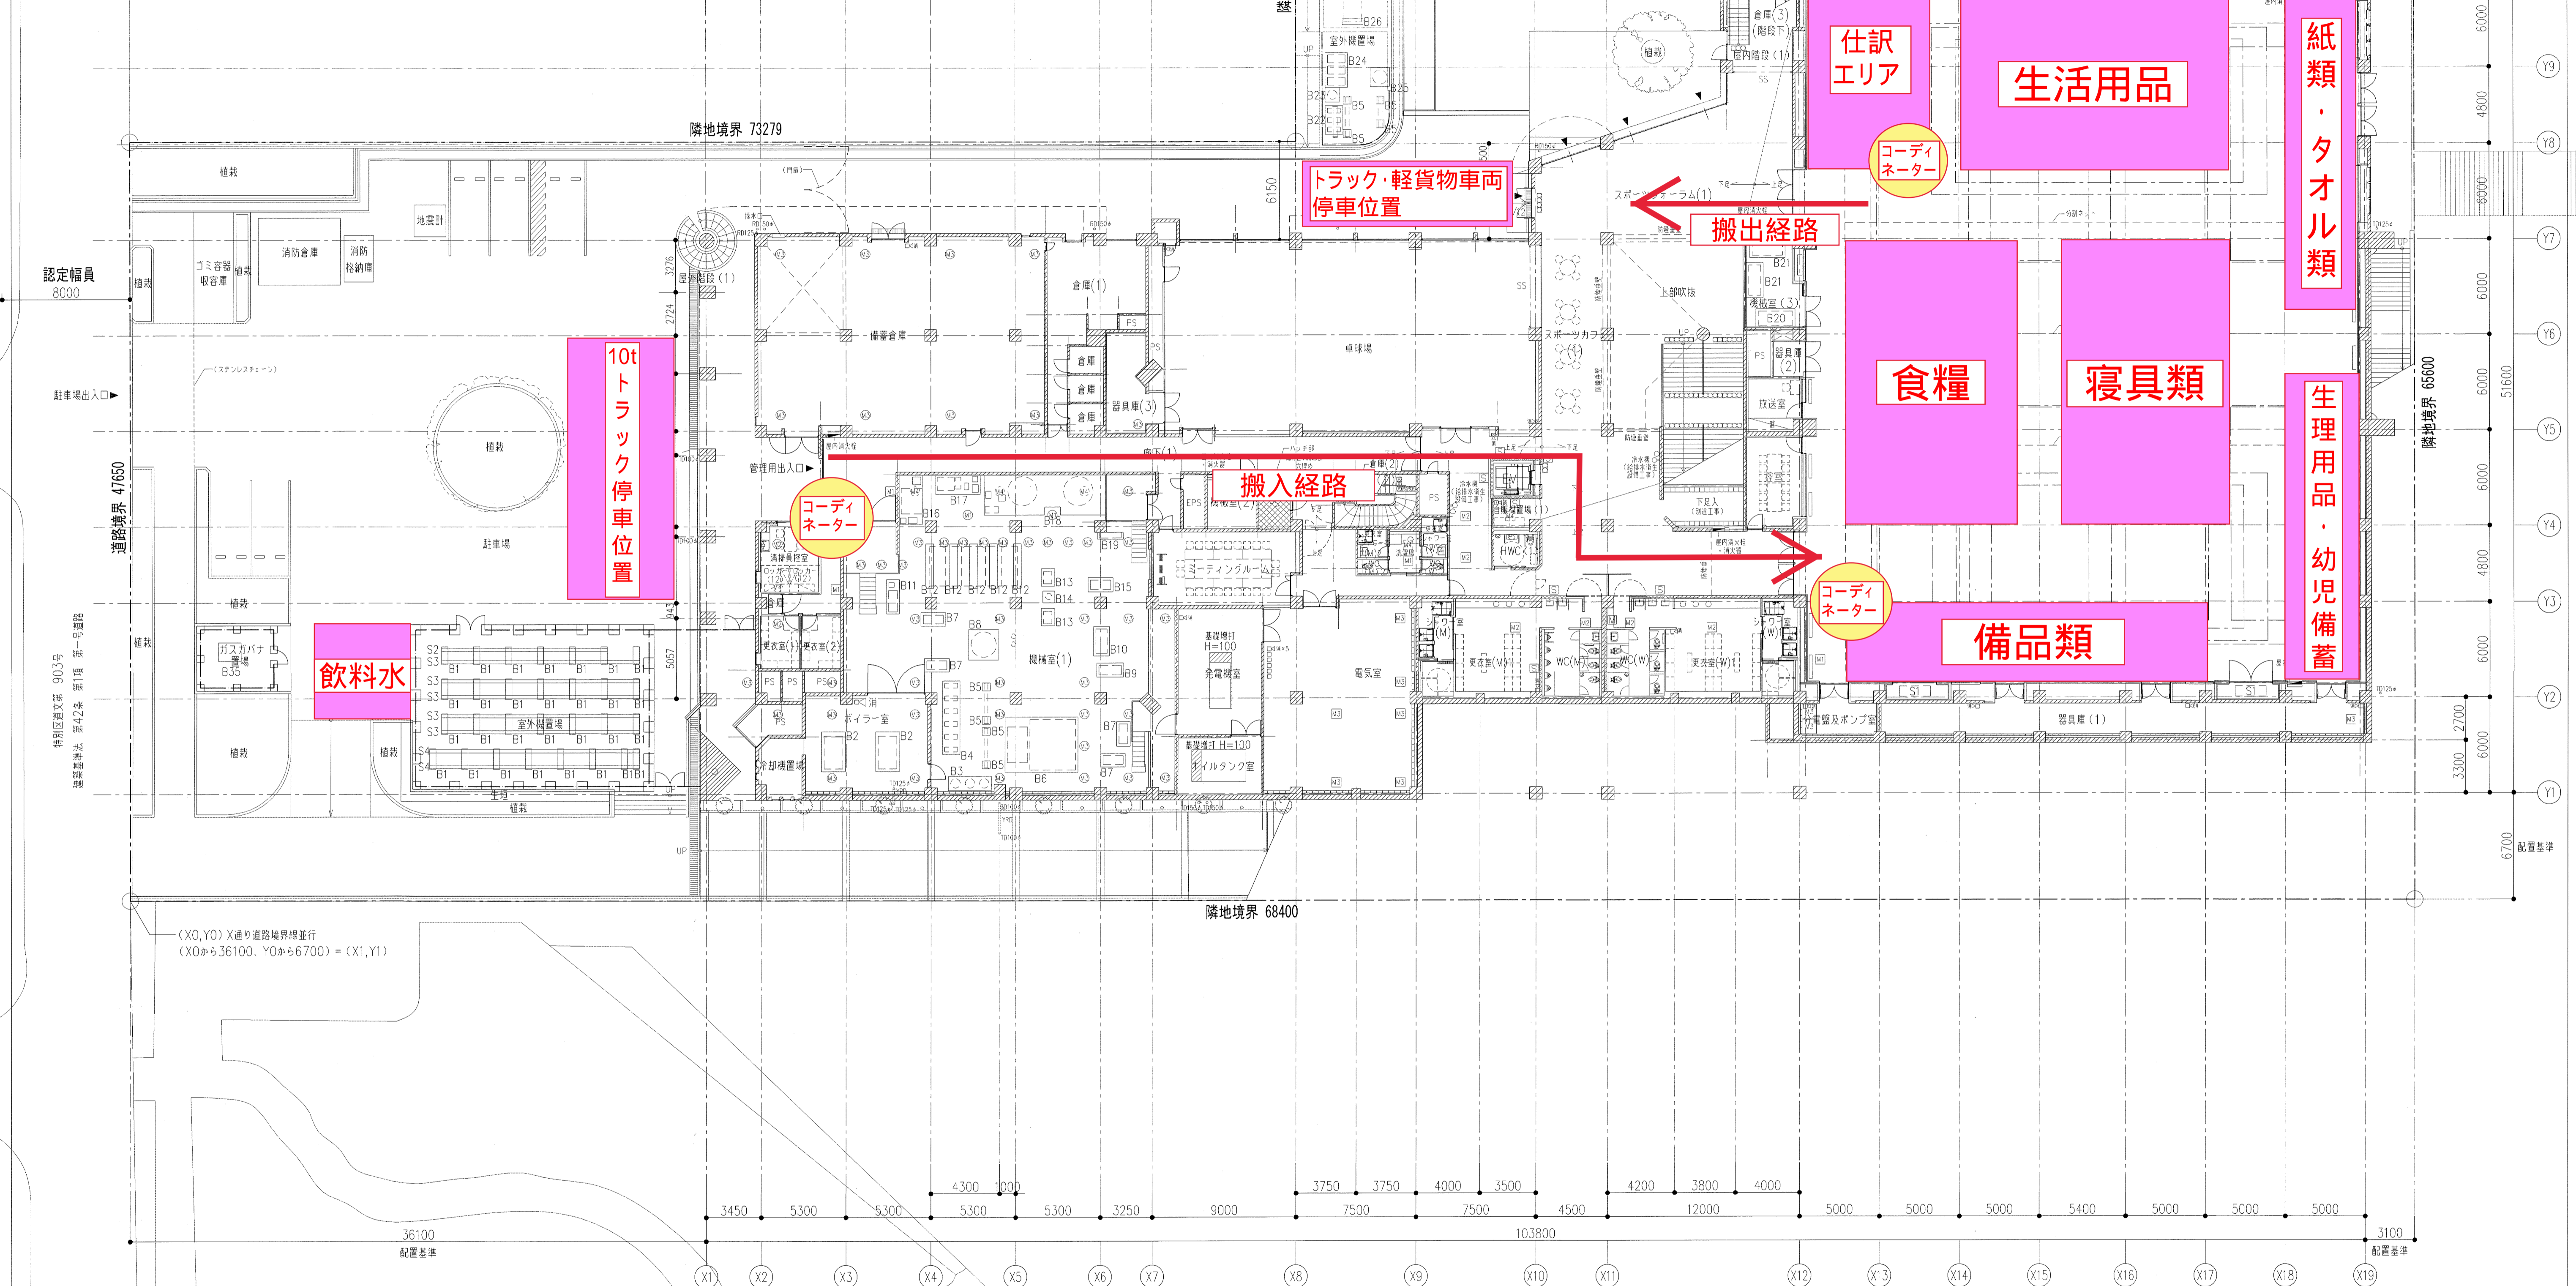

凡例	記号	内容	記号	内容	記号	内容	記号	内容	内容	内装補修内容	コア抜き	
	M1	新設床下点検口 600角 化粧蓋 防水・防臭型埋付 (点検クラブ含む)	○TD	壁種 (特記無期 SUS管 FPC 樹脂付塗装 ※は 同示) (新設)	■	屋内消火栓 (設備工事) ※前面側は塗架工事	■	既存躯体を示す	壁ひび割れ補修 (0.2mm)	数量: 516m	スラブコア抜き 50φ L=130	16ヶ所
	M2	既存マンホール蓋交換 600角 化粧蓋 防水・防臭型埋付 (レベル調整等) ※M2は900角を示す	◎RD YRD	ルーフドレイン (縦型) (新設)	消火器	消火器ボックス (壁埋込型、スチール焼付塗装 (指定色))	■	新設RC壁	壁ひび割れ補修 (0.3mm)	数量: 232m	スラブコア抜き 200φ L=130	4ヶ所
	M3	既存マンホール利用	≡OF	オーバーフロー管 50D (SUS304製) (新設)	消火器	消火器ボックス (床置型、スチール焼付塗装 (指定色))	■	新設増付RC壁	壁ひび割れ補修 (0.4mm)	数量: 196m	スラブコア抜き 100φ L=130	4ヶ所
	M4	既存マンホール穴埋め	水勾配	水勾配 特記なき限り1/100	消火器	消火器ボックス (床置型、スチール焼付塗装 (指定色))	■	建物出入口	壁ひび割れ補修 (0.6mm)	数量: 250m	スラブコア抜き 100φ L=250	58ヶ所
		凍氷機600角・化粧網	≡	排水溝・スリット型網溝・化粧蓋	消火器	消火器ボックス (床置型、スチール焼付塗装 (指定色))	■		壁ひび割れ補修 (0.6mm)	数量: 10ヶ所	スラブコア抜き 100φ L=130	11ヶ所
					消火器	消火器ボックス (床置型、スチール焼付塗装 (指定色))	■		壁ひび割れ補修 (0.6mm)	数量: 10ヶ所	スラブコア抜き 125φ L=130	44ヶ所
					消火器	消火器ボックス (床置型、スチール焼付塗装 (指定色))	■		壁ひび割れ補修 (0.6mm)	数量: 10ヶ所	スラブコア抜き 150φ L=130	20ヶ所

INC 株式会社 I N A 新建築研究所		工事名 文京スポーツセンター改修その他工事 図面名 平面図 [1階]		縮尺 A1 1/200 A3 1/400	
代表設計者 一級建築士 第226199号 楠部 博政	調査 成年 藤 H28	作成月 2016.10 成年 藤 H28	図面 番号 A-012	文京区施設管理部施設管理課	