
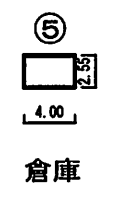
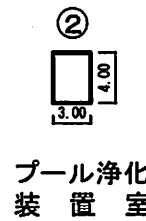
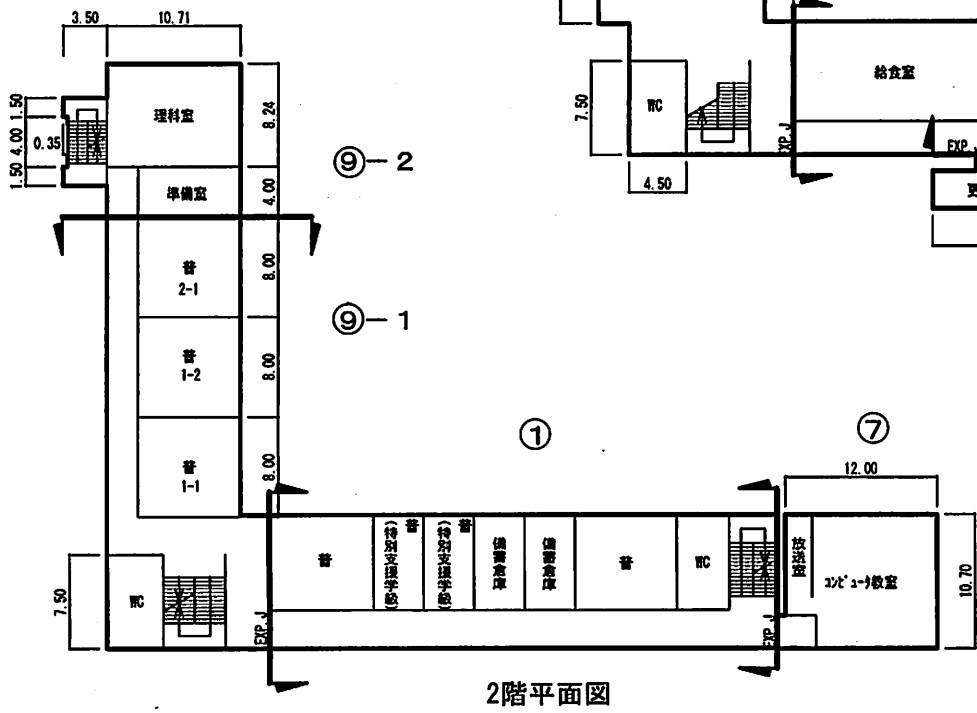


(平成26年度4月予定)

平面図	縮尺	1/600 0 10 20			校名	柳町小学校		学年級数	1 3			学年級数	1 0 5 0 1 6 2			12-3
		(普通府県)	(市町村)	(学校)		(普通府県)	(市町村)		(学校)							

凡例	
普通教室	普
便所	WC

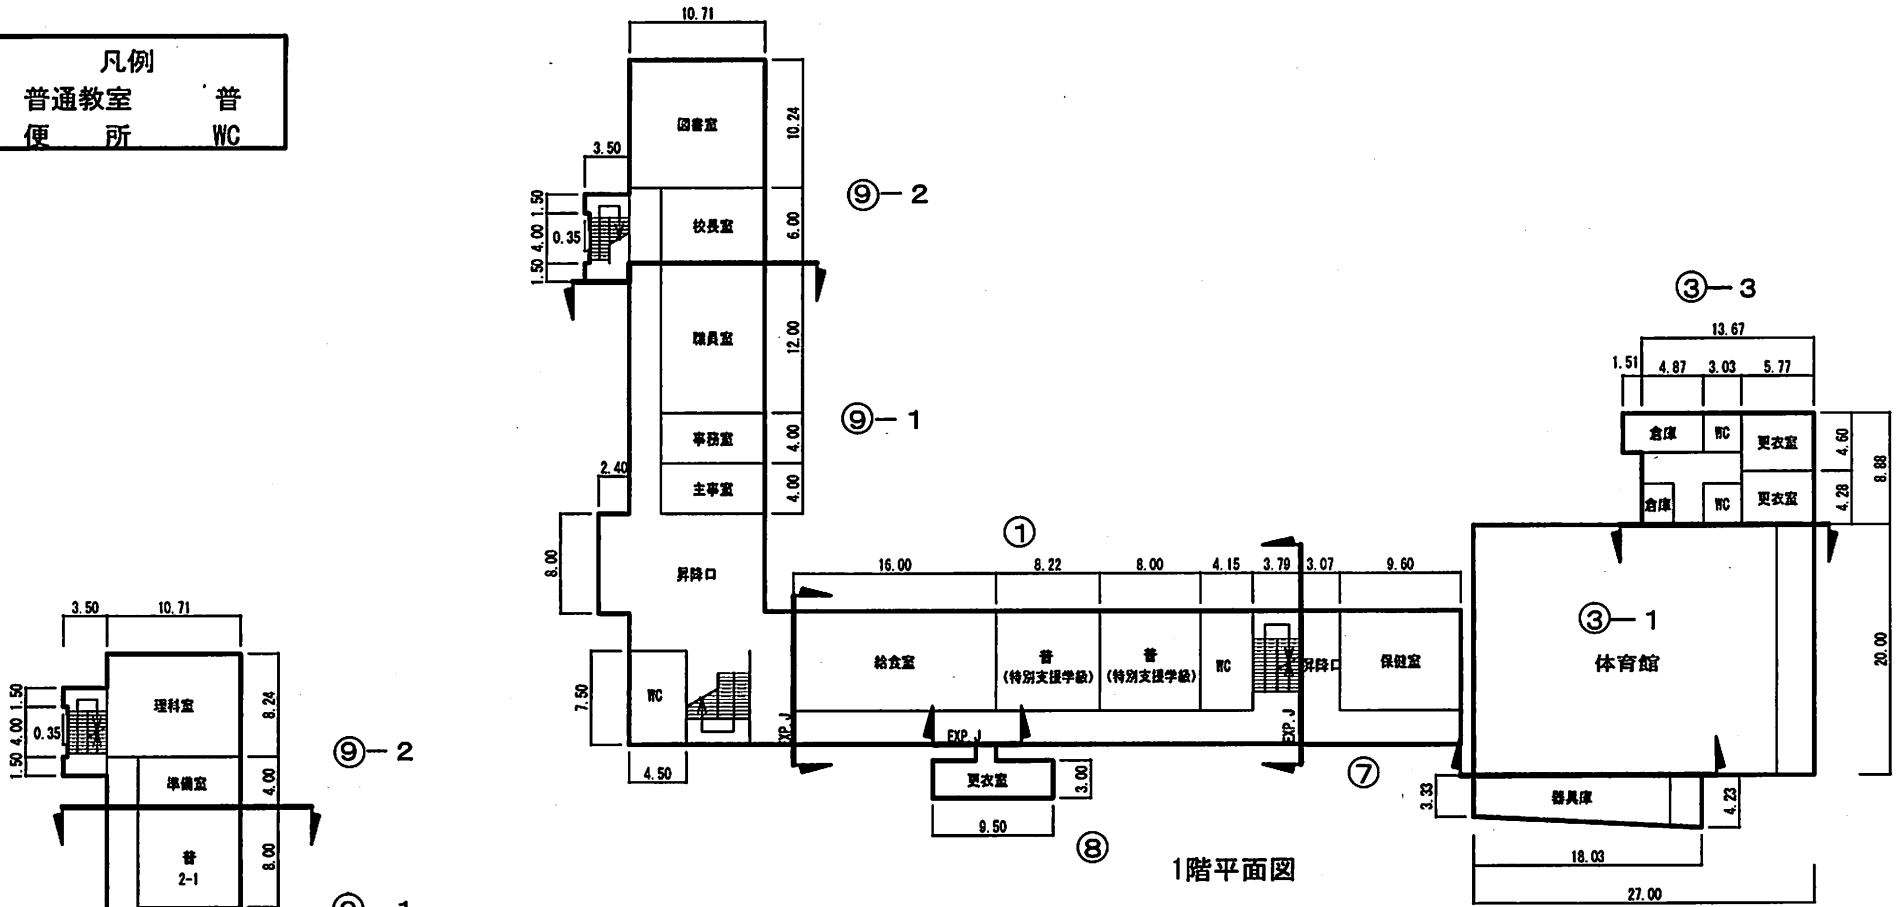

給食室 128㎡
プール浄化装置室 12㎡

【参考8】