


東京都市計画地域冷暖房施設（後楽一丁目地区地域冷暖房施設） 計画図

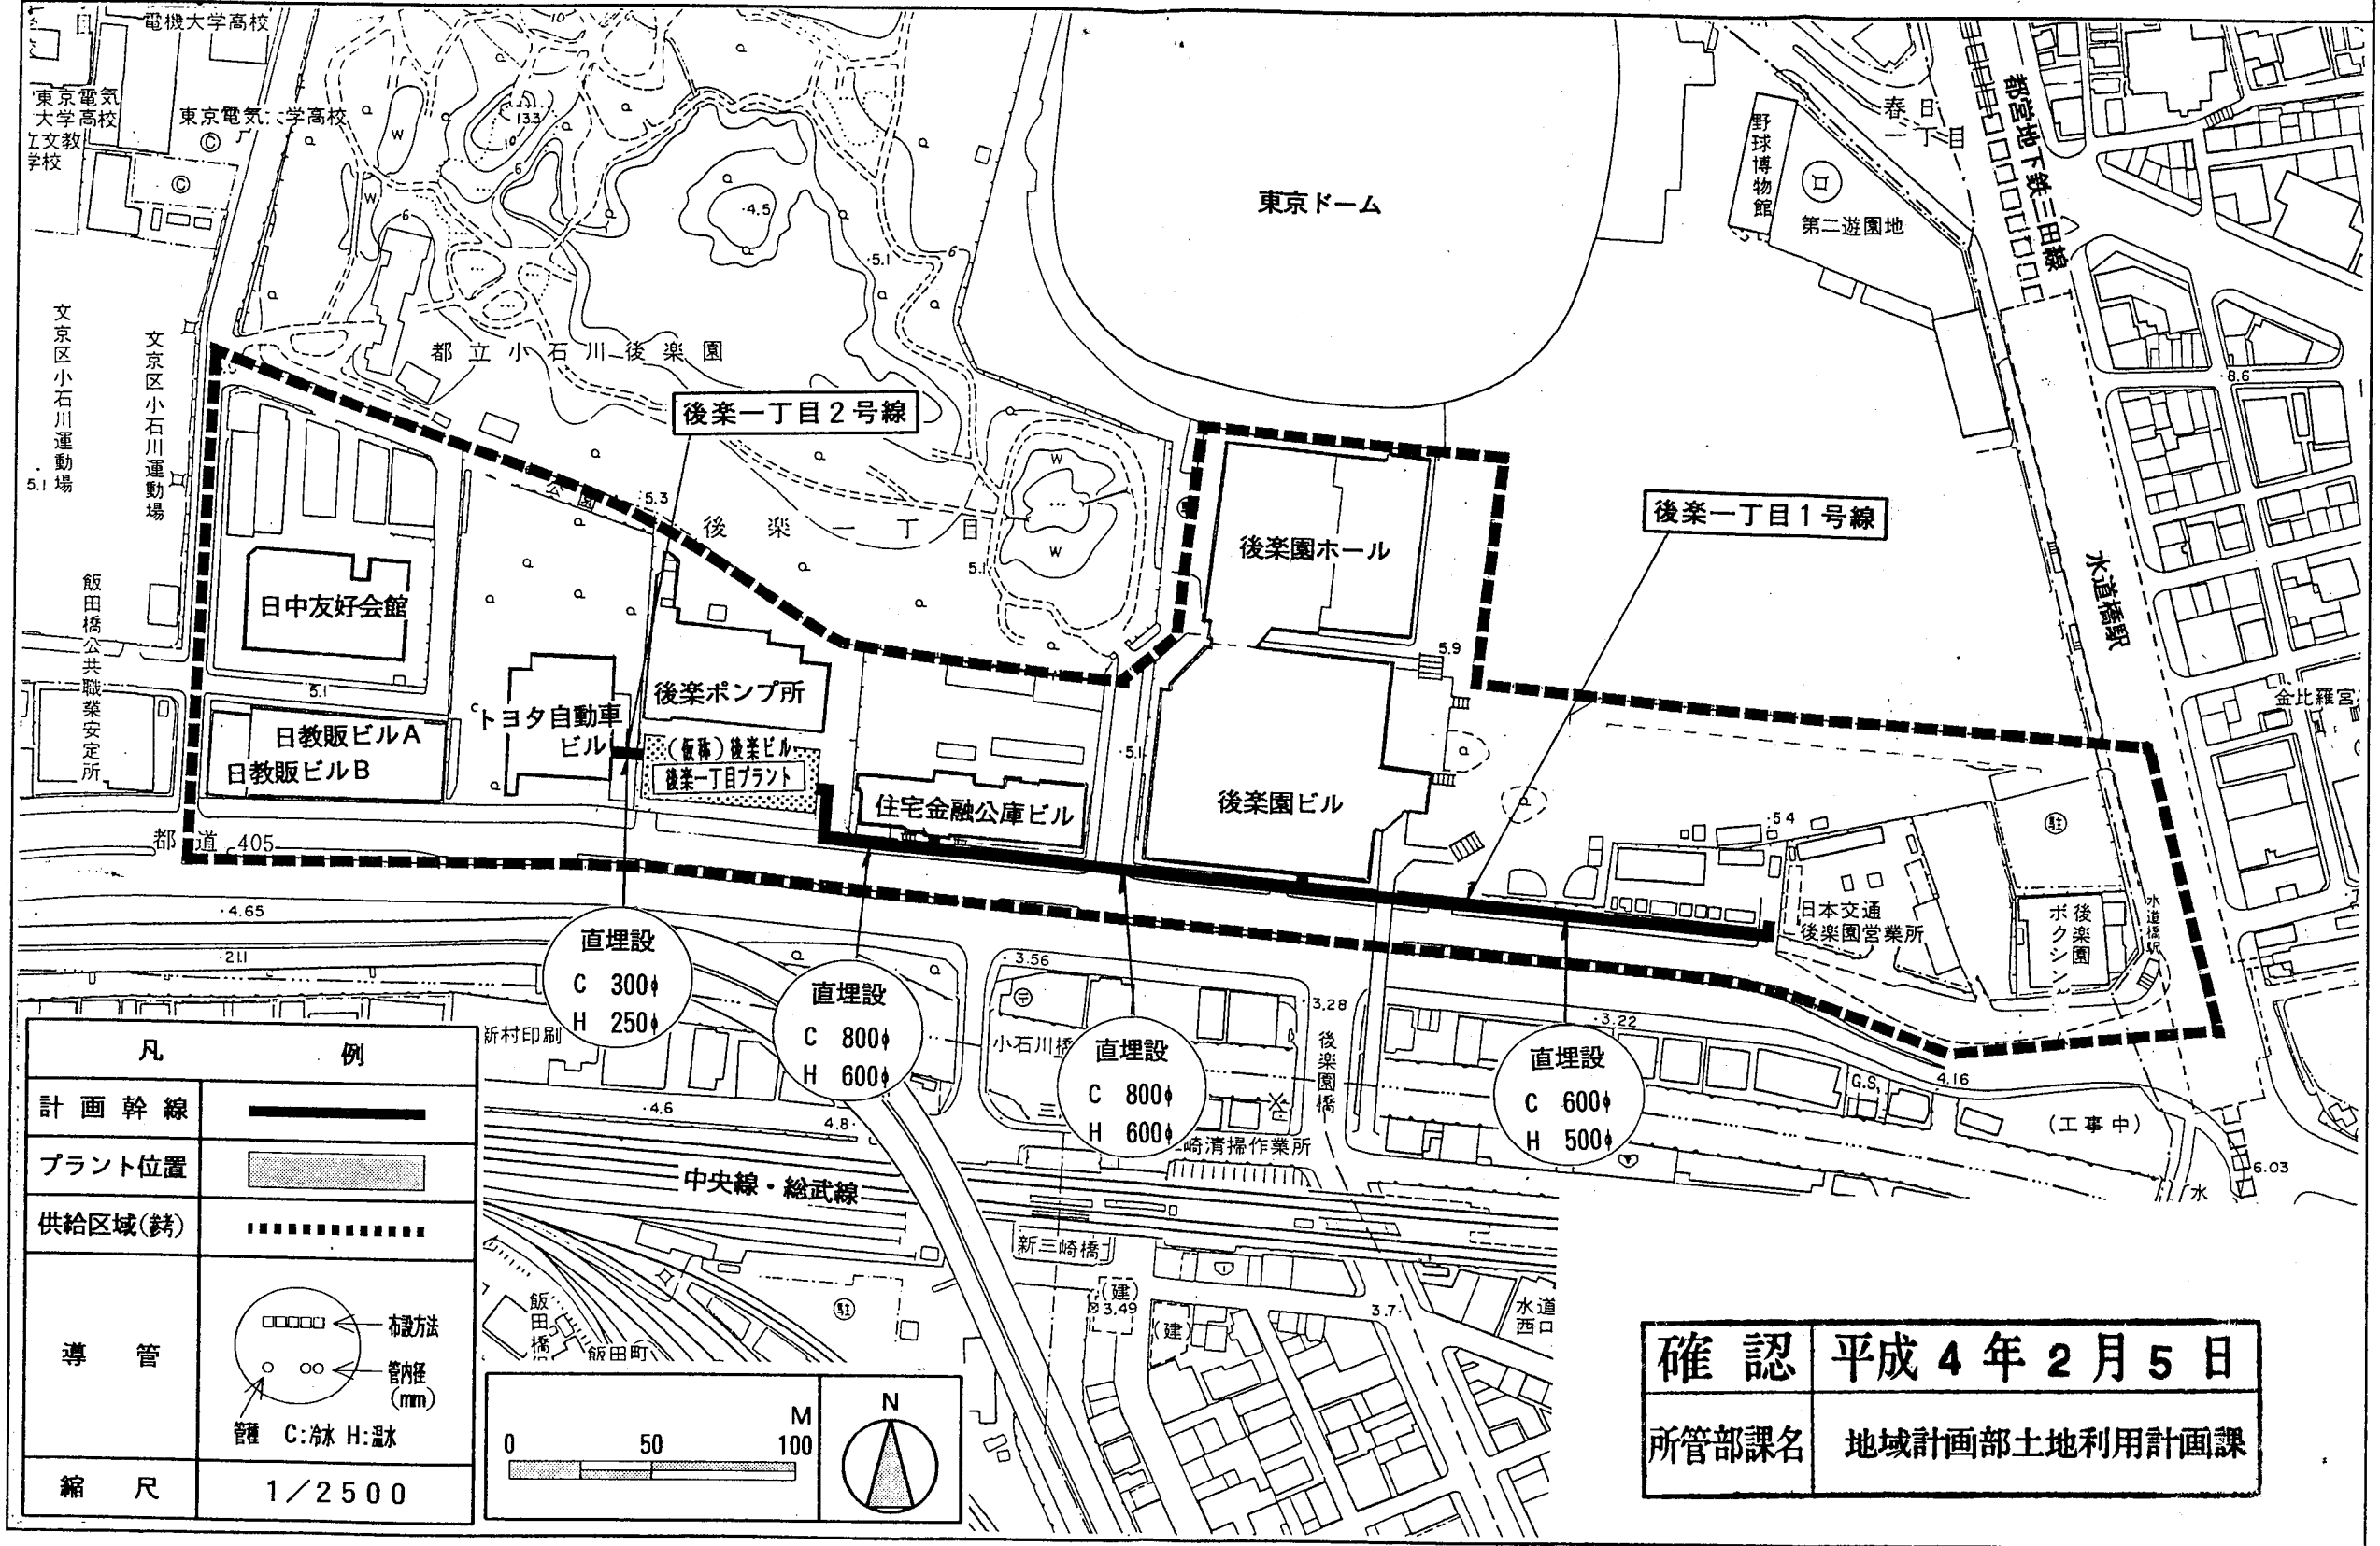

確認	平成4年2月5日
所管部課名	地域計画部土地利用計画課

凡	例
計画幹線	
プラント位置	
供給区域(鉢)	
導管	 〇〇〇〇 ← 布設方法 ○ ○ ← 管内径 (mm) 〇 ← 管 C:冷 H:温
縮尺	1/2500

