

文京総合福祉センター祭りにおいて、平成30年度に引き続き、バリアフリー基本構想の紹介や心のバリアフリーに関する啓発・意見収集を行いました。

心のバリアフリーって何だろう？

「心のバリアフリー」の理解を深めるキーポイント

- 認知の誤り**
 - 「心のバリアフリー」は、身体障害者や知的障害者に対する配慮のことではなく、高齢者や障害者に対する配慮のことです。
 - 「心のバリアフリー」は、身体障害者や知的障害者に対する配慮のことではなく、高齢者や障害者に対する配慮のことです。
- 思いやり**
 - 「心のバリアフリー」は、思いやりを持って接することです。思いやりを持って接することです。
 - 「心のバリアフリー」は、思いやりを持って接することです。思いやりを持って接することです。
- 思いやり**
 - 「心のバリアフリー」は、思いやりを持って接することです。思いやりを持って接することです。
 - 「心のバリアフリー」は、思いやりを持って接することです。思いやりを持って接することです。



心のバリアフリーに関する意見収集

心のバリアフリーの木をつくろう！



文京区バリアフリー基本構想の進捗状況の概要

(平成30年度末時点)


令和2年1月 文京区

基本構想策定の背景と目的

本区では、重点的かつ一体的なバリアフリー化を実現するため、平成28年3月に「文京区バリアフリー基本構想」(以下「基本構想」という。)を策定しました。これを受け、バリアフリー化のために今後実施する事業(特定事業)を重点整備地区別に取りまとめ、平成29年3月に「文京区バリアフリー基本構想重点整備地区別計画【都心地域・下町隣接地域】」、平成30年3月に「文京区バリアフリー基本構想重点整備地区別計画【山の手地域(東部・中央・西部)】」を策定しました。

これらの計画に基づき事業を推進し、重点整備地区におけるバリアフリー化の実現を図っています。

文京区バリアフリー基本構想及び地区別計画の位置づけ

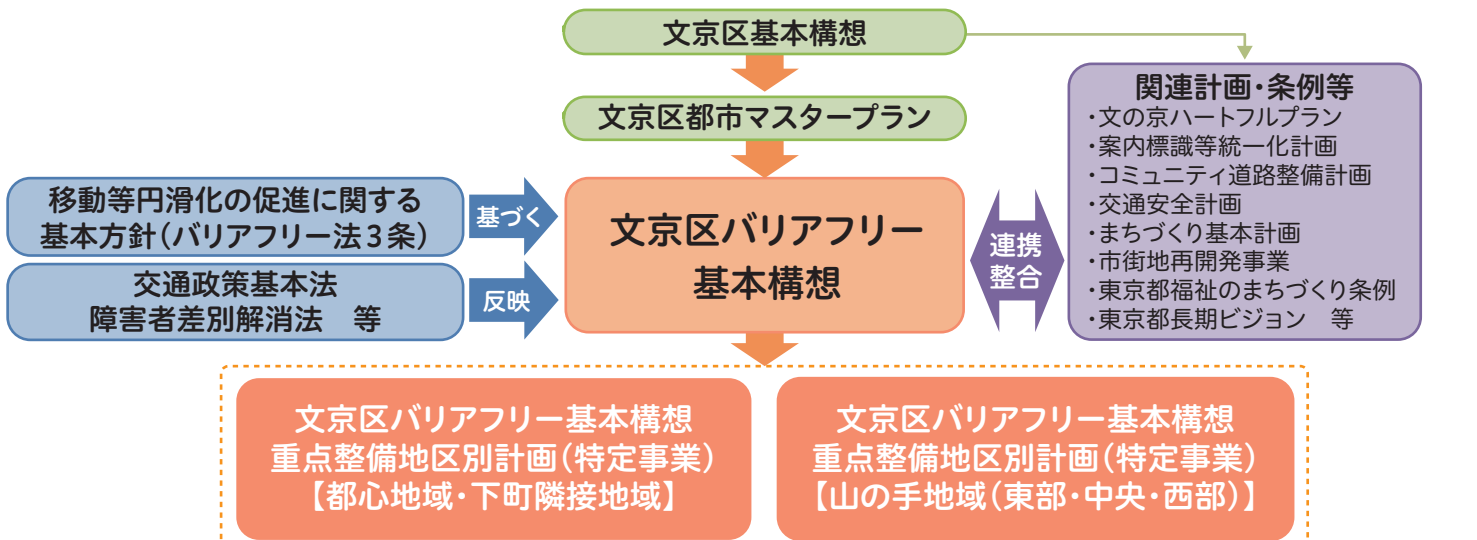


バリアフリー化の実現に向けて

特定事業の推進


地区別計画では、文京区内全体で675の事業を位置づけました。現時点では事業として設定しなかった課題についても、毎年度実施する進捗管理の中で、随時特定事業としての追加や具体化を図っています。また、区の補助制度を活用した整備やソフト施策の推進を働きかけていきます。さらに、必要に応じて、事業実施段階における区民参加の支援を行います。

バリアフリー基本構想の進行管理

バリアフリー基本構想や地区別計画に基づく事業の実施、評価、改善のPDCAサイクルに基づき、バリアフリー基本構想の段階的かつ継続的な発展(スパイラルアップ)を推進します。

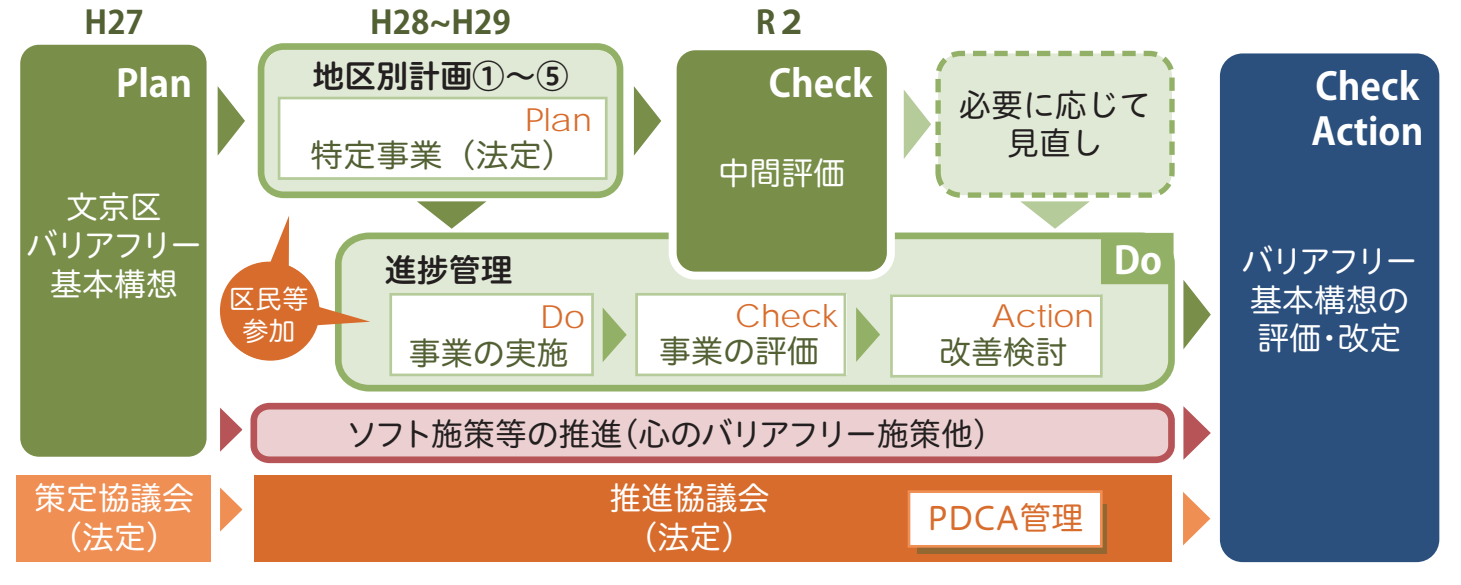


基本構想の進め方

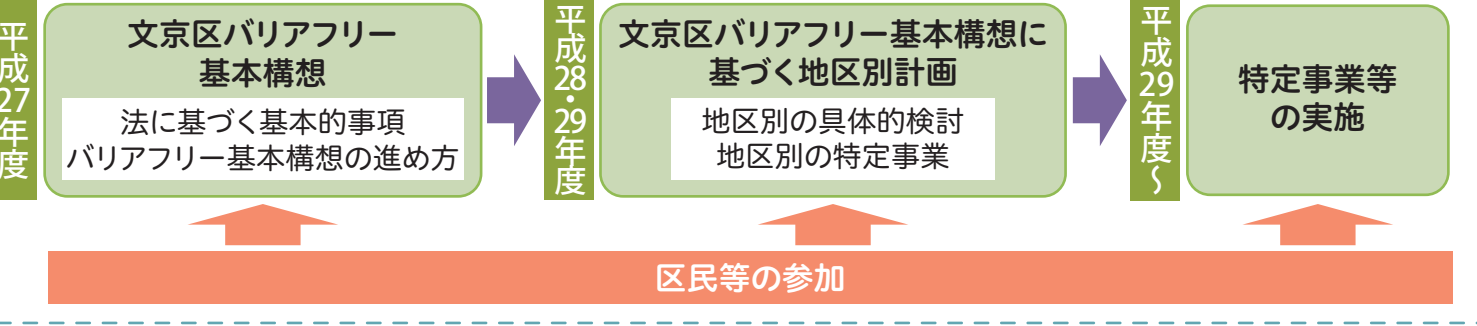

特定事業について

特定事業とは、生活関連施設・生活関連経路、特定車両等のバリアフリー化を具体化するためのもので、バリアフリー法に基づき、公共交通特定事業、道路特定事業、交通安全特定事業、建築物特定事業、都市公園特定事業などがあります。特定事業を定めた施設設置管理者等には、特定事業計画の作成と、これに基づく事業の実施義務が課せられます。

特定事業の実施時期の考え方

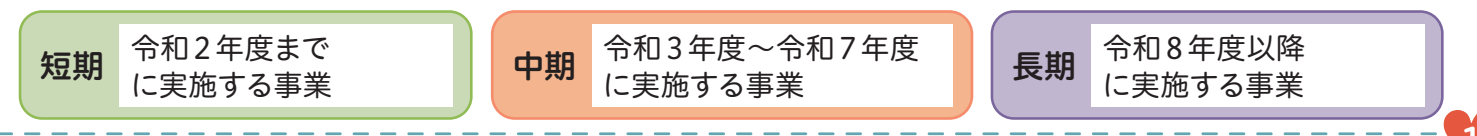

各地域における特定事業等の進捗状況

平成30年度までに実施し、完了した事業は129件ありました。また継続的な取組や、何らかの検討を始めた事業(実施中)と合わせると450件となっています。地区別の状況としては、下表のようになっています。各事業で設定した実施時期を目指して事業が進むよう、引き続き働きかけを行っていきます。

事業区分	都心地域	下町隣接地域	山の手地域 東部	山の手地域 中央	山の手地域 西部	共通
完了した事業	49	17	21	18	14	10
継続的な取組を行っている事業	22	22	48	58	21	44
実施中の事業	14	6	8	9	19	50

主な完了事業の紹介

重点整備地区において、平成30年度中に完了した主な特定事業をご紹介します。

凡例	
東:山の手地域東部	心:都心地域
中:山の手地域中央	下:下町隣接地域
西:山の手地域西部	

公共交通特定事業

- 4 5 都営地下鉄三田線・大江戸線 春日駅:心
トイレ(三田線) 出入口の段差解消、簡易多機能便房設置など
- 11 東京メトロ千代田線 千駄木駅:下
ホーム ホームドアの設置
- 18 東京メトロ丸の内線 茗荷谷駅:中
案内設備 自動旅客案内装置の増設
- 19 東京メトロ千代田線 湯島駅:心
ホーム ホームドアの設置

建築物特定事業

- 13 目白台総合センター:西
トイレ (目白台第二児童館)トイレの洋式化
- 18 駕籠町会館:東
全体 大規模改修工事におけるバリアフリー化
- 1 文京総合福祉センター:中
出入口・敷地内通路 視覚障害者誘導用ブロックを避けた位置への足ふきマットの設置 など
- 8 東洋学園大学(本郷キャンパス):心
上下移動 エレベーターの車いす対応への改修(4号館)
出入口・敷地内通路 出入口スロープの改修(4号館) など
- 10 文京学院大学(本郷キャンパス):東
案内設備 バリアフリールートのお知らせの設置
キャンパスガイドへのバリアフリー情報の表記
- 20 アカデミー千石・千石図書館:東
出入口・敷地内通路 視覚障害者誘導用ブロックの連続設置(歩道から門まで)
敷地内通路の舗装の改善
- 25 目白台図書館:西
その他設備 カウンターの改修
- 38 東京ドーム(野球殿堂博物館含む):心
その他設備 車いす用観客席の増設
- 40 文京スポーツセンター:中
全体 大規模改修工事におけるバリアフリー化
- 3 ラクア:心
案内設備 案内サインの整備(外国語対応、ピクトグラム等)
- 13 お茶の水セントヒルズホテル:心
上下移動 エレベーターのバリアフリー化
(点字表示・音声案内・開延長ボタン・足元まで見える鏡)



道路特定事業


- 区道870号:下
案内設備 多様な利用者に配慮した案内表示の設置
- 区道900号(蔵前橋通り):心
整備 連続的な視覚障害者誘導用ブロックの設置

都市公園特定事業

- 8 教育の森公園:中
園路 主要な園路のバリアフリー化
トイレ だれでもトイレの設置
- 9 六義公園:東
出入口/園路 視覚障害者誘導用ブロックの設置
トイレ トイレの建替にあわせてだれでもトイレの整備
案内設備 よりわかりやすい案内表示の設置



地図の作成にあたっては東京都縮尺1/2,500地形図(平成23年度版)を使用した。(承認番号MMT利許第23081-36)

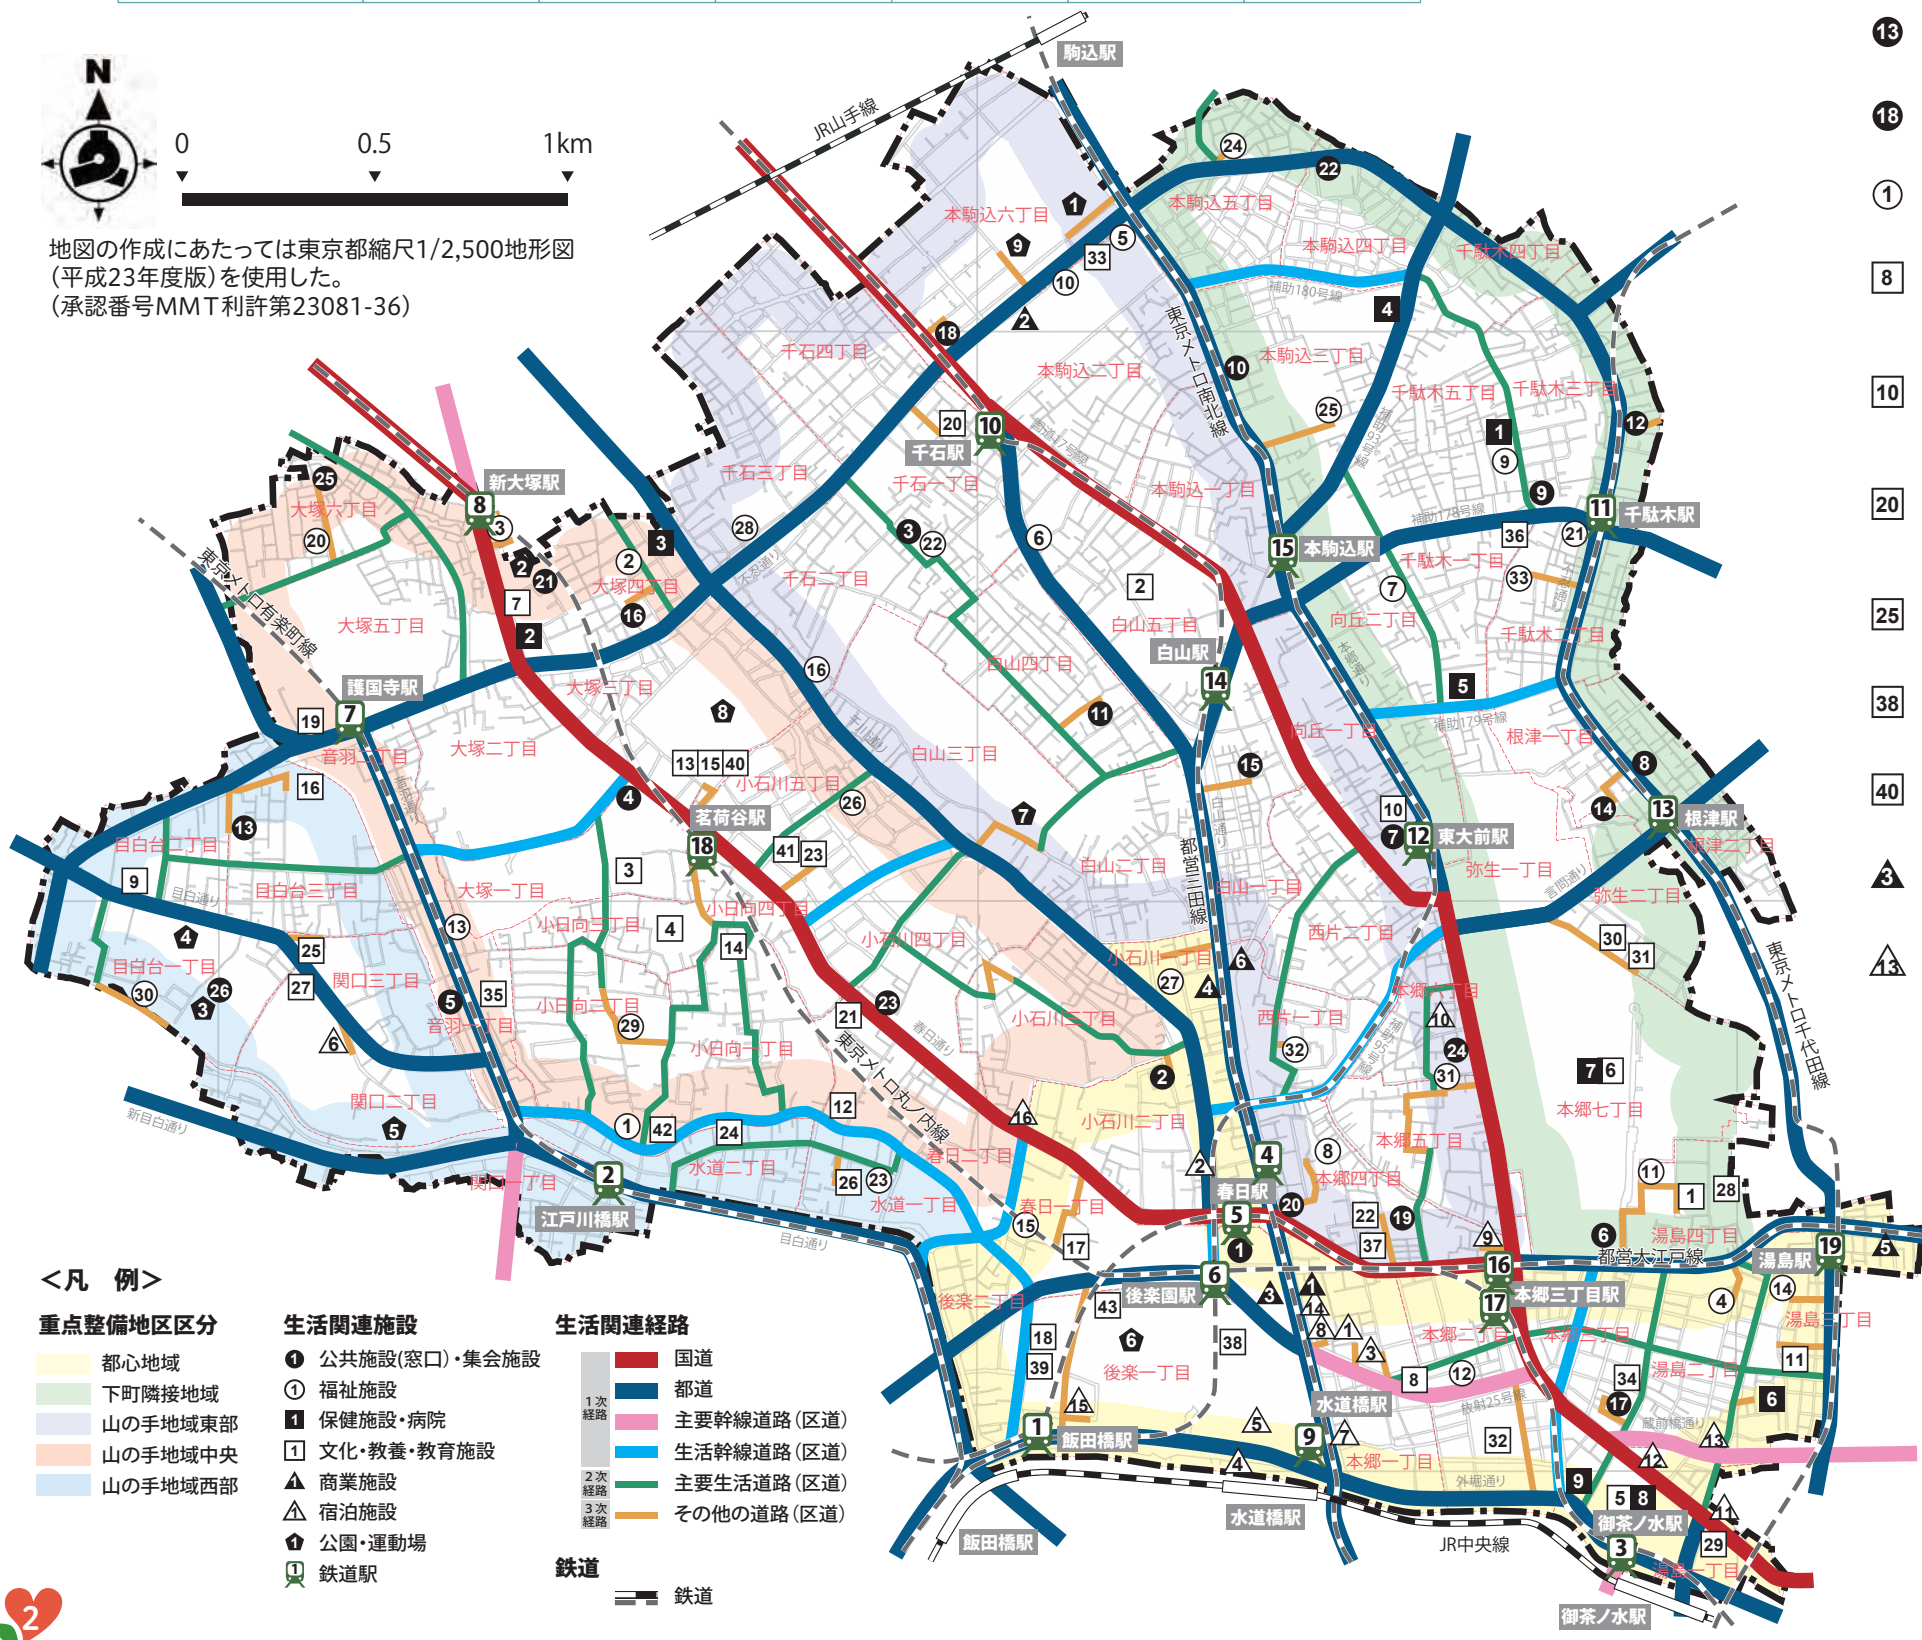

<凡例>	
重点整備地区区分	生活関連施設
都心地域	公共施設(窓口)・集会施設
下町隣接地域	福祉施設
山の手地域東部	保健施設・病院
山の手地域中央	文化・教養・教育施設
山の手地域西部	商業施設
	宿泊施設
	公園・運動場
	鉄道駅
生活関連経路	鉄道
1次経路	国道
2次経路	都道
3次経路	主要幹線道路(区道)
	生活幹線道路(区道)
	主要生活道路(区道)
	その他の道路(区道)
	鉄道