



文京区文化財年報

令和6（2024）年度

文京区教育委員会

目 次

目次・例言

I 組織・予算等

1 組織	1
2 文化財保護審議会	1
3 予算・決算の状況	1

II 事業概要

1 文化財の保護・保存	
(1) 指定文化財の修理概要	2
(2) 文化財普及	3
(3) 子ども考古学教室	3
(4) 文化財講演会	3
(5) 東京文化財ウィーク	3
(6) 古文書等翻刻事業	4
2 埋蔵文化財	
(1) 照会件数	5
(2) 立会調査一覧	5
(3) 試掘調査一覧	8
(4) 本格調査一覧	8
(5) 保存処理	9
(6) 調査概要報告	10
・本駒込五丁目73-3地点（上富士前町遺跡）の調査概要報告	10
・本駒込三丁目18-22地点（動坂遺跡）の試掘調査概要報告	14
・白山四丁目14-11地点（原町貝塚）の調査概要報告	29
・本駒込五丁目22-1地点（駒込神明町貝塚）の試掘調査概要報告	33
・西片一丁目2-2地点（菊坂町遺跡）の調査概要報告	36
・本郷四丁目6-2地点（真砂町（真砂）遺跡）の調査概要報告	41
・本駒込五丁目28-16地点（駒込神明町貝塚）の調査概要報告	44
・弥生二丁目7-3地点（本郷台遺跡群）の試掘調査概要報告	46
(7) 遺跡一覧・遺跡分布図	48

III 文京区内の文化財	52
--------------	----

IV 図書寄贈者一覧	56
------------	----

V 文京区指定文化財「麟祥院文書」 令和5年度追加指定説明書・目録	57
-----------------------------------	----

VI 条例・基準・取扱要綱	167
---------------	-----

例 言

- ・本書は、令和6年度の文京区教育委員会教育推進部教育総務課文化財保護係の年報である。
- ・本書に掲載した埋蔵文化財試掘調査は、事業者の協力を得て行った。
- ・発掘調査等に係る資料等の保管・活用は、文京区教育委員会が行う。
- ・本書に掲載した埋蔵文化財調査概要報告に用いた地図の出典は、それぞれ以下の通りである。

本駒込五丁目73-3地点（上富士前町遺跡）

出典：国土地理院ウェブサイト(<https://maps.gsi.go.jp/vector/#16.582/35.732805/139.749199/&ls=vblank&disp=1&d=1>)

白山四丁目14-11地点（原町貝塚）

出典：国土地理院ウェブサイト(<https://maps.gsi.go.jp/vector/#16.51/35.723459/139.745485/&ls=vblank&disp=1&d=1>)

本駒込五丁目22-1地点（駒込神明町貝塚）

出典：国土地理院ウェブサイト(<https://maps.gsi.go.jp/vector/#16.51/35.732394/139.751768/&ls=vblank&disp=1&d=1>)

西片一丁目2-2地点（菊坂町遺跡）

出典：国土地理院ウェブサイト(<https://maps.gsi.go.jp/vector/#16.559/35.711673/139.755096/&ls=vblank&disp=1&d=1>)

本郷四丁目6-2地点（真砂町（真砂）遺跡）

出典：国土地理院ウェブサイト(<https://maps.gsi.go.jp/vector/#16.582/35.707558/139.757821/&ls=vblank&disp=1&d=1>)

本駒込五丁目28-16地点（駒込神明町貝塚）

出典：国土地理院ウェブサイト(<https://maps.gsi.go.jp/vector/#16.621/35.731808/139.75332/&ls=vblank&disp=1&d=1>)

弥生二丁目7-3地点（本郷台遺跡群）

出典：国土地理院ウェブサイト(<https://maps.gsi.go.jp/vector/#16.593/35.715395/139.763347/&ls=vblank&disp=1&d=1>)

本駒込三丁目18-22地点（動坂遺跡）

出典：国土地理院ウェブサイト(<https://maps.gsi.go.jp/vector/#15.028/35.729327/139.754993/&ls=vblank&disp=1&d=1>)

- ・本書の作成に当たり、以下の機関から多大なるご協力を得た。記して感謝したい。（五十音順・敬称略）

加藤建設株式会社 株式会社アーキジオ 株式会社東京航業研究所 株式会社武蔵文化財研究所

大成エンジニアリング株式会社 麟祥院

I 組織・予算等

1 組織 (令和7年3月31日現在)

【文化財保護所管組織】

教育長 教育推進部長
 (丹羽 恵玲奈) (吉田 雄大)

教育推進部
 教育総務課長
 (熱田 直道)

|

文化財保護係長
 (川口 明代)

主事
 (内藤 雄一)

|

文化財調査員
 (町田 聡)
 (丹野 祥枝)
 (齊藤 直美)
 (長嶋 幹也)
 (工藤 伸正)
 (竹村 恒彦)
 (伊郷 吉信)
 (千葉真由美)
 (柳澤 愈)
 (佐野 和子)

2 文化財保護審議会

(1) 委員名簿

任期：令和6年4月1日～令和8年3月31日

氏名	専門	現職
◎谷川 章雄	考古	早稲田大学名誉教授
○藤井英二郎	庭園	千葉大学名誉教授
佐藤 信	史跡	東京大学名誉教授
内田 青蔵	建造物	神奈川大学特任教授
副島 弘道	美術工芸	大正大学名誉教授
岩淵 令治	古文書	学習院女子大学教授
山崎 祐子	民俗	(一財)宮本記念財団理事

◎：会長 ○：副会長

(2) 開催状況

《第1回》

令和6年7月26日(金)

場所 福利健康会議室(オンライン併用)

報告事項 (1) 文京区指定有形文化財(建造物)

「講安寺本堂及び庫裡」の現状変更について

(2) 文京区内の新規指定・登録文化財について

《第2回》

令和6年10月10日(木)

場所 心城院

審議事項 文京区指定文化財の指定について

(諮問・現物視察)

《第3回》

令和7年1月9日(木)

場所 教育委員会室

審議事項 文京区指定文化財の指定について

(審議)

《第4回》

令和7年2月26日(水)

場所 教育委員室

審議事項 文京区指定文化財の指定について

(建議)

3 予算・決算の状況

事業名	予算額	決算額
文化財調査員報酬等 (文化財調査員報酬、 活動旅費等)	35,425,548	34,979,115
文化財保護審議会運営 (委員報酬等)	583,198	452,300
指定文化財保護・保存 助成(指定文化財等の 整備・保護育成等)	20,971,000	17,149,873
文化財調査及び保存 (区内史跡・文化財等 の調査・記録)	5,990,000	5,899,166
埋蔵文化財調査 (埋蔵文化財包蔵地等 の調査)	9,085,254	7,630,413
埋蔵文化財保管 (収蔵庫の維持管理等)	5,769,000	5,096,016
文化財標示板管理 (文化財標示板、坂道 標示板の設置、維持 管理)	1,599,000	1,095,600
考古学教室 (子ども考古学教室)	97,000	92,182
文化財収蔵庫改修 (文化財収蔵庫の改修 工事等)	622,000	594,000

(単位：円)

II 事業概要

1 文化財の保護・保存

(1) 指定文化財の修理概要

平成3年度より、区指定文化財の所有者・管理者に対して、指定文化財の保存修理事業に係る助成や文化財保護保存を奨励するため奨励金を交付している。

また、区内にある国及び東京都指定文化財に対し文化財保護保存のための修理事業に係る助成を行っている。

文京区指定文化財保護奨励金交付件数（令和6年度）

（文京区所有・管理を除く）74件

内 訳	件 数
建造物	12件
無形民俗文化財	1件
美術・工芸・文書・史跡	61件

補助事業一覧（令和6年度）

補 助 事 業 名	補助事業者	事 業 内 容	期 間
重文 旧磯野家住宅 指定文化財管理	公益財団法人 大谷美術館	主屋雨樋の小修理を実施した。	6年12月 ～7年2月
重文 旧磯野家住宅主屋及び表門 建造物保存修理（公開活用）	公益財団法人 大谷美術館	旧磯野家住宅主屋及び表門について、 保存活用計画の策定に向けて調査・ 検討を行った。	6年4月 ～7年3月
重文 室君<松岡映丘筆 大正五年/ 絹本着色 六曲屏風> 美術工芸品保存修理事業	公益財団法人 永青文庫	永青文庫が所蔵する室君の補修 を行った。	6年4月 ～7年3月
国宝・重文 古文尚書〈巻第三、第五、 第十二〉ほか5件 美術工芸品保存修理事業	公益財団法人 東洋文庫	東洋文庫が所蔵する古文尚書等の補修 を行った。	6年4月 ～7年3月
国宝 島津家文書（一万五千百三十三通） 美術工芸品保存修理	国立大学法人 東京大学	東京大学史料編纂所が所蔵する島津家 文書の補修を行った。	6年4月 ～7年3月
重文 旧東京医学校本館 防災施設整備 （建造物）（耐震対策工事）事業	国立大学法人 東京大学	旧東京医学校本館について、耐震診断 及び補強計画案の策定を行った。	6年7月 ～7年3月
旧安田楠雄邸庭園保存活用計画策定	公益財団法人 日本ナショナルトラスト	旧安田楠雄邸庭園について、保存活用 計画の策定に向けて調査・検討を行った。	6年5月 ～7年3月
駒込名主屋敷復旧	個 人	主屋便所解体工事及びそれに付随して 解体前記録調査を行った。	6年8月 ～7年2月
区指定文化財 護持院日記保存修理	宗教法人 護 国 寺	護国寺が所蔵する護持院日記690冊 のうち19冊の修理を行った。	6年8月 ～6年12月
区指定文化財 護国寺日記保存箱製作	宗教法人 護 国 寺	護国寺日記255冊を保管するための 保存箱を製作した。	6年8月 ～6年12月
区指定文化財 護国寺日記保存修理	宗教法人 護 国 寺	護国寺が所蔵する護国寺日記255冊の うち1冊の修理を行った。	6年4月 ～7年3月
区指定文化財 日本女子大学成瀬記念講堂保存修理	日本女子大学	日本女子大学成瀬記念講堂における 外壁修繕工事を実施した。	6年7月 ～6年10月
旧伊勢屋質店保存修理	学校法人 跡見学園	旧伊勢屋質店において犬矢来修理工事 を実施した。	6年12月 ～7年2月
区指定文化財 講安寺本堂及び庫裡保存事業	宗教法人 講 安 寺	講安寺内における建物の一部解体撤去 工事と、塀の新規設置を行った。	7年2月 ～7年3月

(2) 文化財普及

＜文化財標示板・坂道標示板＞

区内に所在する文化財や坂道について、由来などを解説した標示板を設置している。総数は令和7年3月31日現在で文化財標示板が192基、坂道標示板が92基である。

令和6年度は文化財標示板の移設を2基実施した。

(3) 子ども考古学教室

考古学や埋蔵文化財を身近に感じてもらうことを目的として、夏休みに「子ども考古学教室」を開催した。前半は考古学や区内の遺跡の説明、区内で発掘された出土品等に触れたりする学びの時間、後半は勾玉を作る体験の時間とした。

実施日：令和6年7月30日（火）

会 場：文京区教育センター 3階 科学実験室

対 象：区内在住・在学の小学3～5年生

費 用：無料

回	時 間	参加者数
1	午前9時30分～正午	23名
2	午後2時～4時30分	22名

(4) 文化財講演会

「文京の弥生時代を探る」

日本の弥生時代の探求は、明治時代に文京区界隈の遺跡から始まった。こうした遺跡の様相は、ここ20～30年の発掘調査でかなり明らかになってきた。またこの地域は、江戸時代以来宅地化が進んできたにもかかわらず、小石川周辺や谷田川（藍染川）周辺のあちこちに、弥生時代の遺跡がよく残っていることもわかってきた。

本講演会では、のちに発見地の地名（向岡弥生町）から命名された「弥生式土器」ゆかりの地・文京において、最近の発掘調査や研究成果から、改めて弥生時代を探ることをテーマとした。

2人の講師よりそれぞれご講演をいただき、会場からの質問への回答及び講師による対談を行った。

また、講演会場に本講演の内容に関係する遺跡からの出土品、写真、発掘調査報告書等を展示し、参加者に見学していただいた。

実施日：令和6年11月9日（土）

午後1時～午後4時30分

会 場：文京区民センター 3-A会議室

対 象：どなたでも（事前申込制）

参加者：86名

内容・講演者

講演 1「最近の文京区の発掘成果」

谷川章雄氏（早稲田大学人間科学学術院名誉教授）

講演 2「文京界隈の弥生時代遺跡」

石川日出志氏（明治大学文学部専任教授）

質疑応答・対談



出土資料展示風景

(5) 東京文化財ウィーク

◇文京区指定文化財「村川家住宅」特別公開と建物解説（主催事業）

村川家住宅は、西洋史学者の村川堅固・堅太郎父子が住んだ明治44年築の和洋並列住宅で、現在も住居として利用されている。本事業では、建物内部を解説付きで見学した。

実施日：令和6年10月27日（日） 計3回

各1時間

①午前10時30分～ ②午後1時～

②午後2時30分～

場 所：村川家住宅（文京区目白台3-18-9）

参加者：計43名

◇文京区指定文化財「木造阿弥陀如来立像」特別公開（主催事業）

「木造阿弥陀如来立像」を伝える西岸寺は元和2年に開かれた浄土宗の寺院であり、芝増上寺の末寺であった。本像は平安時代後期の作とされ、台座再興銘等から18世紀中頃には既に当寺の本尊だった事が知られる。令和4年度に区指定有形文化財（彫刻）に指定された本像を公開した。

実施日：令和6年10月18日（金）

午前10時～午後2時30分

会 場：西岸寺（文京区春日1-12-12）

参加者：56名

◇文京区指定文化財「吉祥寺経蔵」特別公開（主催事業）

吉祥寺経蔵は貞享3年に建造されたものの、安永7年に焼失した。現在の経蔵は焼け残った元の基壇上に旧規により文化元年に再建されたものと考えられる。令和5年度に耐震・修復工事が完了した経蔵の内部を公開した。

実施日：令和6年10月3日（木）

午前10時～午後2時30分

会 場：吉祥寺（文京区本駒込3-19-17）

参加者：81名



◇重要文化財「旧磯野家住宅」公開（公開協力事業）

旧磯野家住宅（銅御殿）は、大正元年から翌年にかけて竣工した建物で、施工は北見米造による。本事業では、重要文化財に指定されている表門と、主屋の玄関（外観のみ）、前庭を公開した。なお、本事業実施にあたり、周知広報、当日の受付・案内等に協力をした。

実施日：令和6年10月26日（土）

午前10時30分～午後3時30分

主催者：公益財団法人大谷美術館

会 場：旧磯野家住宅（文京区小石川5-19-4）

参加者：263名



◇登録有形文化財「梅村家住宅（旧山崎家住宅）」特別公開（公開協力事業）

梅村家住宅（旧山崎家住宅）は、合資会社山崎惣吉商店（現・山崎金属産業株式会社）2代目・山崎惣吉によって建造された。主屋は昭和2年に竣工、同5年に2階部分が増築された木造平屋一部2階建となっている。令和6年3月に新たに登録有形文化財となった和風住宅内部を公開した。

実施日：令和6年10月30日（水）・31日（木）

午前10時～午後3時

会 場：梅村家住宅（文京区西片1-1-8）

参加者：225名

(6) 古文書等翻刻事業

区の歴史・文化を知る素材を区民等に提供するため、未翻刻・未刊行の古文書等の歴史的史料を『文京区史料集』として刊行している。翻刻作業は「文の京地域文化インタープリター」の有志の方々と協働で実施し、その成果としてこれまでに『神田上水関口村大洗堰水番人関係資料』（平成27年）、『根津御宮記』（平成31年）を教育委員会から刊行している。その後、「麟祥院文書」の一部の翻刻を行った。

令和6年度は、「小石川志料」について翻刻作業を実施した。

2 埋蔵文化財

(1) 照会件数

月 別	遺 跡 内	近接・1000㎡以上	指 導 無 し	総 件 数
4月	38	68	182	288
5月	40	61	184	285
6月	46	46	187	279
7月	37	73	218	328
8月	45	39	147	231
9月	39	50	189	278
10月	64	61	188	313
11月	35	60	177	272
12月	47	44	150	241
1月	44	49	143	236
2月	55	58	152	265
3月	28	63	157	248
合 計	518	672	2,074	3,264

(2) 立会調査一覧

立会日時	遺 跡 名	所 在 地	原 因	事 業 者	所 見	備 考
令和6年4月2～18日	後楽一・二丁目遺跡 (区No.60)	後楽2-5先～1-4先	水道工事	東京都水道局 中央支所	遺構・遺物未検出	前年度より 継続
令和6年4月4・10・15日	任意協力 (西片二丁目遺跡 (区No.31)近接)	白山1-10・15先	道路工事・ 学校建設	文京区長	遺物検出、 遺構未検出	前年度より 継続
令和6年4月4・10・18日・5月9・14・21日	本郷台町遺跡 (区No.66)	本郷6-24～本郷5-1先	水道工事	東京都水道局 中央支所	遺構・遺物未検出	前年度より 継続
令和6年4月4～17日・5月14・17日・7月2日・8月29日・9月12・20日	後楽一・二丁目遺跡 (区No.60)	後楽2丁目	下水道工事	東京都下水道局 北部下水道事務所	遺物検出、 遺構未検出	前年度より 継続
令和6年4月8日	本郷台遺跡群 (区No.47)	本郷7-3-1	道路改修工事	東京大学	遺構・遺物未検出	
令和6年4月8・10～12・15・17日	柳沢家駒込屋敷 (六義館・六義園)跡 (区No.85)	本駒込6-13-1	解体工事	個人	遺構・遺物未検出	
令和6年4月10・17日・6月25日	任意協力 (大塚三丁目遺跡 (区No.3)近接)	大塚3-31・32	公園造成	文京区長	遺構・遺物未検出	
令和6年4月10・11日・5月21日・6月10・21・24日・8月21日	駒込神明町貝塚 (区No.27)	本駒込5-9-10	育成室建設	㈱G・M	遺構・遺物未検出	
令和6年4月17～25日・7月2・4日	本郷台遺跡群 (区No.47)・ 駒込追分町南遺跡 (区No.55)	弥生1-1・向丘2-2	水道工事	東京都水道局 中央支所	遺構・遺物未検出	
令和6年4月17日～11月6日	柳沢家駒込屋敷 (六義館・六義園)跡 (区No.85)	本駒込6-16-3	護岸補修	東京都公園協会	遺物検出、 遺構未検出	現状変更対応
令和6年4月22日	駒込神明町貝塚 (区No.27)	本駒込4-28-2	分譲住宅	サンキュー産業㈱	遺構・遺物未検出	前年度より 継続
令和6年4月25日	千駄木貝塚(区No.25)	千駄木1-2先～1-14先	水道工事	東京都水道局 中央支所	遺構・遺物未検出	前年度より 継続
令和6年4月25日・7月28日・8月4日	久堅町遺跡(区No.12)	小石川4-1-12	電気工事	東京電力 パワーグリッド㈱	遺構・遺物未検出	
令和6年4月27日	弓町遺跡(区No.33)	本郷1-28-12	改修工事	文京区長	遺構・遺物未検出	
令和6年5月1日	大塚町遺跡(区No.86)	大塚1-5-9	下水道工事	東京都下水道局 文京出張所	遺構・遺物未検出	
令和6年5月8日	真砂町(真砂)遺跡 (区No.51)	本郷4-11-4	個人住宅建築	個人	遺構・遺物未検出	
令和6年5月15・17日	柳沢家駒込屋敷 (六義館・六義園)跡 (区No.85)	本駒込6-13 (以下未定)	個人住宅建築	個人	遺構・遺物未検出	
令和6年5月20日	駒込神明町貝塚 (区No.27)	本駒込5-7-20先	ガス工事	東京ガス ネットワーク㈱	遺構・遺物未検出	
令和6年5月21・23日	駒込神明町貝塚 (区No.27)	本駒込5-27-9	解体工事	㈱幸和トラスト	遺構・遺物未検出	
令和6年5月21・23日・6月19日・7月1～11日	冨子坂上遺跡 (区No.97)	千駄木3-4-11	分譲住宅建築	スターツ デベロップメント㈱	遺構・遺物未検出	

立会日時	遺跡名	所在地	原因	事業者	所見	備考
令和6年6月5～27日・7月23日	丸山新町北遺跡(区No.90)	白山1-32先～37先	水道工事	東京都水道局中央支所	遺構・遺物未検出	
令和6年6月10日	柳沢家駒込屋敷(六義館・六義園)跡(区No.85)	本駒込6-13	電気工事	東京電力パワーグリッド(株)	遺構・遺物未検出	
令和6年6月10・24日	本郷台町遺跡(区No.66)	本郷6-8先～5-30先	水道工事	東京都水道局中央支所	遺構・遺物未検出	
令和6年6月11日	原町貝塚(区No.22)・白山四丁目遺跡(区No.46)	白山4-11	ガス工事	東京ガスネットワーク(株)	遺構・遺物未検出	
令和6年6月17日	神田上水白堀跡(区No.148)	水道1-7	下水道工事	東京都下水道局文京出張所	遺物検出、遺構未検出	
令和6年6月24・27・28日・7月2日	春日町(小石川後楽園)遺跡(区No.48)	春日1-15-1	解体工事	文京区長	遺物検出、遺構未検出	
令和6年6月25日・7月19・26日	小石川植物園内貝塚・原町遺跡(区No.21)	白山4-5-18	個人住宅建築	個人	遺構・遺物検出	記録保存
令和6年6月26日・7月1・26日・8月2日	田町遺跡(区No.67)	西片1-15-2	個人住宅兼集合住宅建築	個人	遺物検出、遺構未検出	
令和6年6月27日・7月23日	駒込神明町貝塚(区No.27)	本駒込5-23-3	個人住宅建築	個人	遺構・遺物未検出	
令和6年7月2日	本郷台遺跡群(区No.47)	本郷7-3-1	接地の再設置工事	東京大学	遺構・遺物未検出	
令和6年7月5日	本郷台遺跡群(区No.47)・弥生町遺跡群(区No.28)・向ヶ丘貝塚(区No.28-C)	弥生2-11-16	排水管更新工事	東京大学	遺構・遺物未検出	
令和6年7月9・18・25日	駒込神明町貝塚(区No.27)	本駒込4-28-7	個人住宅建築	個人	遺構・遺物未検出	
令和6年7月10日	任意協力(駒込浅嘉町遺跡(区No.56)近接)	本駒込1-6-17	個人住宅建築	個人	遺構・遺物未検出	
令和6年7月11・17日・9月10・11日	本郷台町遺跡(区No.66)	本郷5-30-14	分譲住宅建築	(株)ホーク・ワン	遺構・遺物未検出	
令和6年7月17日・8月26日・9月26・27日	小日向一・二丁目南遺跡(区No.118)・神田上水白堀跡(区No.148)	水道2-13-11	個人住宅建築	個人	遺構・遺物検出	記録保存
令和6年7月18日	真砂町(真砂)遺跡(区No.51)	本郷4-12-10	解体工事	個人	遺構・遺物未検出	
令和6年7月18日	原町貝塚(区No.22)	白山4-13	電気工事	東京電力パワーグリッド(株)	遺構・遺物未検出	次年度継続
令和6年7月19日	上富士前町遺跡(区No.16)	本駒込5-67	ガス工事	東京ガスネットワーク(株)	遺構・遺物未検出	
令和6年7月24・25日	駒込神明町貝塚(区No.27)・駒込富士前町遺跡(区No.68)	本駒込3-36-10	個人住宅建築	個人	遺構・遺物未検出	
令和6年7月31日	本郷台遺跡群(区No.47)	弥生1-1-1	囲障構造調査	東京大学	遺構・遺物未検出	
令和6年7月31日	駒込神明町貝塚(区No.27)	本駒込5-11	個人住宅建築	個人	遺構・遺物未検出	
令和6年8月6・7・27日・11月6日	弓町遺跡(区No.33)	本郷1-30-21	個人住宅建築	個人	遺構・遺物未検出	
令和6年8月9・13・14日・9月9日	春日町(小石川後楽園)遺跡(区No.48)	春日1-13-27	ガス・電気・上下水道工事	中央大学	遺物検出、遺構未検出	次年度継続
令和6年8月21日～令和7年2月27日	春日町(小石川後楽園)遺跡(区No.48)	春日1-1先～1-16先	電気工事	東京電力パワーグリッド(株)	遺構・遺物未検出	次年度継続
令和6年8月22日	駒込神明町貝塚(区No.27)	本駒込4-2-4	個人住宅建築	個人	遺構・遺物未検出	
令和6年8月23日・9月4・25日・10月3日	任意協力(1000㎡以上)	水道2-5～4先	道路工事	文京区長	遺構・遺物未検出	
令和6年8月27日・9月9日	真砂町(真砂)遺跡(区No.51)	本郷4-12-10	集合住宅建設	個人	遺構・遺物未検出	
令和6年9月3日・10月1・21日	戸崎町遺跡(区No.19)	白山4-29	個人住宅建築	個人	遺構・遺物未検出	
令和6年9月4日	冨子坂上遺跡(区No.97)	千駄木5-2	電気工事	文京区長	遺構・遺物未検出	
令和6年9月5・9・11日・10月3～30日	本郷台遺跡群(区No.47)	弥生2-3-1	個人住宅建築	個人	遺構・遺物未検出	次年度継続

立会日時	遺跡名	所在地	原因	事業者	所見	備考
令和6年9月6日	駒込神明町貝塚 (区No27)	本駒込4-28他	ガス工事	東京ガス ネットワーク(株)	遺構・遺物未検出	
令和6年9月11・ 12日	春日町 (小石川後楽園)遺跡 (区No48)	後楽1-6	電気工事	文京区長	遺構・遺物未検出	
令和6年9月12・ 18・19日・10月2～ 5・11日	任意協力 (神田上水白堀跡 (区No148)近接)	水道2-11-11	寺院の集会場 兼住宅建築	法華真宗本行院	遺構・遺物未検出	
令和6年9月17日	駒込富士前町遺跡 (区No68)	本駒込3-24-2	個人住宅建築	個人	遺構・遺物未検出	
令和6年9月18日・ 10月1日	任意協力 (1000㎡以上)	小石川4-7～3-8先	道路工事	文京区長	遺構・遺物未検出	
令和6年9月19日・ 10月11日	真砂町(真砂)遺跡 (区No51)	本郷4-11	電気工事	東京電力 パワーグリッド(株)	遺構・遺物未検出	
令和6年9月21・ 26日・10月3日	区No35遺跡(区No35)	本郷6-10-5	集合住宅建設	東京書籍(株)	遺構・遺物未検出	前年度より 継続
令和6年10月1日・ 11月19日	区No8遺跡(区No8)	小日向4-9先～1-27先	水道工事	東京都水道局 中央支所	遺物検出、 遺構未検出	
令和6年10月2・ 3日	大塚三丁目遺跡 (区No3)	大塚3-30	電気工事	文京区長	遺構・遺物未検出	
令和6年10月7日	本郷台遺跡群 (区No47)	本郷7-2	電気工事	文京区長	遺構・遺物未検出	
令和6年10月7・ 10・15日	龍岡町遺跡(区No74)	湯島4-11-11	解体工事	榎良栄	遺構・遺物未検出	
令和6年10月11～ 17日・11月15日	柳町遺跡(区No144)	小石川1-23-16	学校建設	文京区長	遺物検出、 遺構未検出	
令和6年10月 17日・11月12日	茗荷谷町遺跡 (区No62)	小日向4-9-3	個人住宅建築	榎東洋ハウス	遺構・遺物未検出	
令和6年10月 23日・11月27日	任意協力 (1000㎡以上)	大塚5-16～18先	道路工事	文京区長	遺構・遺物未検出	
令和6年11月6～ 25日	小石川御薬園跡 (区No81)	白山3-7-1	地盤調査	東京大学	遺物検出、 遺構未検出	現状変更対応
令和6年11月8日	後楽一・二丁目遺跡 (区No60)	後楽1-8～2-1先	道路工事	文京区長	遺構・遺物未検出	
令和6年11月11・ 20日	柳沢家駒込屋敷 (六義館・六義園)跡 (区No85)	本駒込6-13-1	集合住宅建設	個人	遺構・遺物未検出	
令和6年11月 18日・令和7年1月 28日	本郷台遺跡群 (区No47)	本郷7-3-1	外構工事 (雨水排水)	東京大学	遺構・遺物未検出	
令和6年11月22日	本郷台遺跡群 (区No47)	本郷7-3-1	囲障耐震改修 工事	東京大学	遺物検出、 遺構未検出	
令和6年12月4日	大塚遺跡(区No1)	大塚1-5-9	基礎やり替え 工事	跡見学園	遺構・遺物未検出	
令和6年12月4日	春日町 (小石川後楽園)遺跡 (区No48)	後楽1-7	ガス工事	東京ガス ネットワーク(株)	遺構・遺物未検出	
令和6年12月4日	小石川植物園内貝塚・ 原町遺跡(区No21)	白山4-5-17	解体工事	株ハウスクル	遺構・遺物未検出	
令和6年12月5日	駒込神明町貝塚 (区No27)	本駒込5-26-2(-A)	個人住宅建築	個人	遺構・遺物未検出	
令和6年12月10日	駒込神明町貝塚 (区No27)	本駒込5-35-2	解体工事	個人	遺構・遺物未検出	
令和6年12月12・ 20日	駒込神明町貝塚 (区No27)	本駒込4-17-4	個人住宅建築	個人	遺構・遺物未検出	
令和6年12月19日 ～令和7年3月 24日	小石川御薬園跡 (No81)	白山3-7-1	宿舎解体等工事	東京大学	遺物検出、 遺構未検出	現状変更対応
令和6年12月20日	駒込神明町貝塚 (区No27)	本駒込3-40-3	便所解体工事	個人	遺構・遺物未検出	現状変更対応
令和6年12月26日	駕籠町遺跡(区No59)	本駒込2-28-45・10	埋設排水槽 撤去工事	公益社団法人 日本アイソトープ 協会	遺構・遺物未検出	次年度継続
令和7年1月15～ 21日	弓町遺跡(区No33)	本郷1-28-12	フェンス改修 工事	文京区長	遺構・遺物未検出	
令和7年1月20・ 21日	本郷台遺跡群 (区No47)	弥生1-1-1	建物内部・ 外部の全面 改修工事、 スロープ設置 工事	東京大学	遺物検出、 遺構未検出	
令和7年1月23日	区No50遺跡(区No50)	春日1-9-31	学校設備等 改修工事	文京区長	遺構・遺物未検出	
令和7年2月5日	駒込神明町貝塚 (区No27)	本駒込5-26-2(-B)	個人住宅建築	個人	遺構・遺物未検出	
令和7年2月5・6日	湯島両門町遺跡 (区No53)	湯島4-12-13	解体工事	浄土宗専修山 講安寺	遺構・遺物未検出	

立会日時	遺跡名	所在地	原因	事業者	所見	備考
令和7年2月5～7日	上富士前町遺跡(区No.16)	本駒込5-3先	道路工事	文京区長	遺構・遺物未検出	
令和7年2月13・19日	柳沢家駒込屋敷(六義館・六義園)跡(区No.85)	本駒込6-16-3	ベンチ撤去・サクラ補植	東京都公園協会	遺構・遺物未検出	現状変更対応
令和7年2月14日	小日向一・二丁目南遺跡(区No.118)	小日向187-1・2・3(地番)	がけ地工事(土砂災害の防止に関する工事)	社会福祉法人春和会	遺構・遺物未検出	次年度継続
令和7年2月26日～3月31日	真砂町(真砂)遺跡(区No.51)	本郷4-9-27	解体工事	個人	遺構・遺物検出	次年度継続 本格調査へ 向けて協議中
令和7年2月27日	本郷台遺跡群(区No.47)	本郷7-3-1	非危険物倉庫、危険物倉庫の解体工事	東京大学	遺構・遺物未検出	
令和7年3月4日	弥生町遺跡群(区No.28)・本郷台遺跡群(区No.47)	弥生2-11-1	既設公衆電話BOX撤去工事	(株)NTT-ME	遺構・遺物未検出	
令和7年3月10日	小石川御薬園跡(区No.81)	白山3-7-1	地盤調査	東京大学	遺物検出、遺構未検出	現状変更対応
令和7年3月24日	真砂町(真砂)遺跡(区No.51)	本郷4-9-27(-2)	電気工事	東京電力パワーグリッド(株)	遺構・遺物未検出	

(3) 試掘調査一覧

試掘日時	遺跡名	所在地	原因	事業者	所見	備考
令和6年4月8日	後楽一・二丁目遺跡(区No.60)	後楽2-14-7(-2)	集合住宅建設	(株)オークラコーポレーション	遺構・遺物検出	本格調査へ向けて協議中
令和6年4月10日	上富士前町遺跡(区No.16)	本駒込5-73-3	個人住宅建築	個人	遺構・遺物検出	掘り上げて終了
令和6年5月13～17日	動坂遺跡(区No.14)	本駒込3-18-22	解体工事	地方独立行政法人東京都立病院機構	遺構・遺物検出	本格調査へ向けて協議中
令和6年7月23日	原町貝塚(区No.22)	白山4-14-11	個人住宅建築	個人	遺構・遺物検出	掘削深度までの記録を取り終了
令和6年8月1～27日	本郷台遺跡群(区No.47)	本郷7-3-1	教育棟新営工事	東京大学	遺物・生活面検出	本格調査へ向けて協議中
令和6年8月23日～9月5日	本郷台遺跡群(区No.47)	本郷7-3-1	教育棟新営工事	東京大学	遺構・生活面検出	本格調査へ向けて協議中
令和6年10月21日	丸山新町遺跡(区No.17)	白山1-29	既存公園施設改修工事	文京区長	遺物検出・遺構未検出	
令和6年10月21～29日	任意協力(本郷台遺跡群(区No.47)近接)	向丘2-5-7	宅地造成	文京区長	遺構・遺物検出	掘削深度までの記録を取り終了
令和6年10月28日	駒込神明町貝塚(区No.27)	本駒込5-22-1	個人住宅建築	個人	遺構・遺物未検出	
令和6年11月7日	菊坂町遺跡(区No.63)	西片1-2-2	店舗兼個人住宅建築	個人	遺構・遺物検出	掘り上げて終了
令和6年12月11日	真砂町(真砂)遺跡(区No.51)	本郷4-6-2	集合住宅兼個人住宅建築	個人	遺構・遺物検出	掘り上げて終了
令和7年1月10日・2月26日	菊坂町遺跡(区No.63)	西片1-1-18	解体工事	東京中小企業海外業務開発促進協同組合	遺物検出・遺構未検出	
令和7年2月7～14日	大塚町遺跡(区No.86)	大塚1-5-17	児童福祉施設等建設	文京区長	遺構・遺物検出	本格調査へ向けて協議中
令和7年2月17～19日	大塚町遺跡(区No.86)	大塚2-1-1	解体工事・学校・住宅複合施設建設	野村不動産(株)	遺構・遺物未検出	次年度継続
令和7年2月18日	駒込神明町貝塚(区No.27)	本駒込5-28-16	個人住宅兼賃貸住宅建築	個人	遺構・遺物未検出	
令和7年2月27日	本郷台遺跡群(区No.47)	弥生2-7-3	個人住宅建築	個人	遺物検出・遺構未検出	
令和7年3月27日	駒込富士前町遺跡(区No.68)	本駒込3-30-1	解体工事	(株)BLISS	遺物検出・遺構未検出	

(4) 本格調査一覧

発掘調査期間	遺跡名	所在地	原因	事業者	調査者	備考
令和6年4月1日～5月25日	柳町遺跡(区No.144)	小石川1-23-6	学校改築	文京区長	テイケイトレード(株)	前年度より継続
令和6年4月1日～8月16日	本郷台遺跡群(区No.47)	本郷7-3-1	教育棟新営工事	東京大学	東京大学埋蔵文化財調査室	前年度より継続
令和6年4月1日～12月12日	本郷元町遺跡(区No.58)	本郷1-1	公園整備	文京区長	大成エンジニアリング(株)	前年度より継続
令和6年5月13日～7月30日	大塚町遺跡(区No.86)	大塚1-5-9	学校建設	跡見学園	テイケイトレード(株)	

発掘調査期間	遺跡名	所在地	原因	事業者	調査者	備考
令和6年7月2日～ 8月9日	後楽一・二丁目遺跡 (区No.60)	後楽2-14-7	集合住宅建設	(株)オークラ コーポレーション	(株)アーキジオ	
令和6年8月5日～ 12月2日	神田上水白堀跡 (区No.148)	春日2-6～水道1-12先	道路工事	文京区長	(株)イビソク	
令和6年10月7日 ～11月1日	後楽一・二丁目遺跡 (区No.60)	後楽2-19-8	集合住宅建設	セブンプランニング(株)	(株)アート	
令和6年10月10～ 16日	目白台三丁目遺跡 (区No.137)	目白台3-28(一部)	複合施設建設	三菱地所 レジデンス(株)	東京大学埋蔵文化財 調査室	前年度より 継続

(5)保存処理

平成28年度に発掘調査が行われた小石川一丁目遺跡（春日・後楽園駅前地区市街地再開発地点）より出土した遺物のうち特に劣化しやすい遺物について、平成30年度より保存処理を行っている。令和6年度は木製品60点について保存処理を施した。

本駒込五丁目73-3地点（上富士前町遺跡）の調査概要報告

所在地 東京都文京区本駒込五丁目73番3号
調査原因 個人住宅建築
調査期間 2024年4月10日
調査面積 4.6㎡

調査主体 文京区教育委員会
処置 記録保存
支援業者 株式会社東京航業研究所

位置・環境 調査地点は、文京区本駒込五丁目 73 番 3 号に所在する。特別名勝・六義園の東隅から都道 455 号線を挟んだ向かい側にあたり、豊島区との区境に近い。上富士前町遺跡（文京区No.16）の範囲に該当する。標高は約 24m である。

調査方法 機材搬入後、調査地点の南東隅に試掘坑（2.1×2.2m）を設定した。重機で表土を掘削し、近代・近世の整地層あるいは盛土層が検出され、これを遺構確認面として人力による遺構確認を行った。

図面記録は、試掘坑の平面図および長短 2 辺の断面図を作成した。写真記録はデジタル一眼レフカメラを使用した。遺物は遺構確認面や、遺構単位で一括して取り上げた。調査終了後は、重機で埋戻しを行い、機材を撤収して調査を終了した。

検出遺構 現地表面から約 0.3m で 1 面、約 0.6m で 2 面、約 0.9m で 3 面を検出し、各面で人力による遺構確認を行った。個人住宅建築に伴う最大掘削深度がおおよそ 3 面に相当することから、自然堆積層の確認は、サブトレンチなどで部分的に実施した。自然堆積層（立川ローム層）は、現地表面から約 1.0m である。

1 面では、1～4 号遺構とした礎石を検出した。1 号遺構は重機により原位置を離れたため、推定位置を示した。2 号遺構は、長軸 0.22m、短軸 0.12m である。3 号遺構は長軸 0.55m、短軸 0.30m である。4 号遺構は長軸 0.45m、短軸 0.37m である。

2 面では、5 号遺構とした廃棄土坑を検出した。土坑は平面楕円形で、長軸 0.56m、短軸 0.50m である。

3 面では、遺構が検出されなかった。

出土遺物 1 面、1 面盛土（1 層）、2 面 5 号遺構、3 面盛土（3 層）で遺物を取り上げた。出土遺物の量は、コンテナ 2 箱である。2 面の 5 号遺構とした廃棄土坑からの出土遺物がほとんどを占める。


廃棄土坑からの出土遺物は、磁器破子など近代以降の資料を含み、年代的な指標となる陶磁器も、19 世紀以降に製作された瀬戸・美濃系磁器が主体である。

調査所見 1・2 面の時期は、陶磁器類の出土傾向から、18 世紀末葉から近代と考えられる。


3 面の時期は、出土遺物がなく、3 面盛土からの出土遺物も僅かではっきりしない。1・2 面より下位であること、3 面盛土から出土した遺物が 19 世紀以降に製作された瀬戸・美濃系磁器を含まないことから、18 世紀後半以前に遡ると考えておきたい。



第 1 図 調査地点位置図 (S=1/2,500)
地理院地図Vector(試験公開)をもとに文京区教育委員会が作成(※出典URLは例言参照)

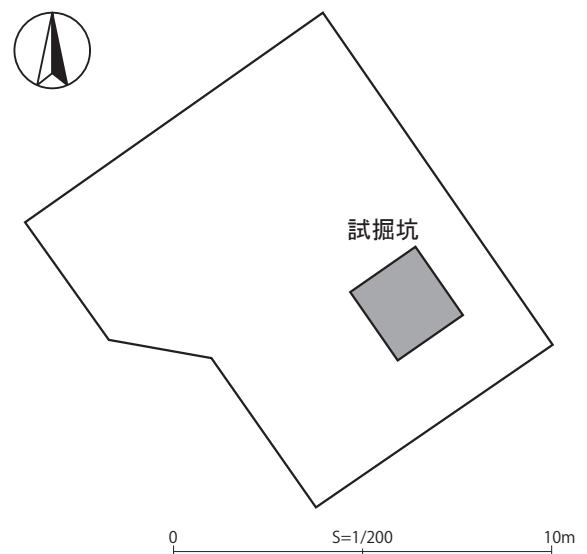

第 2 図 試掘坑配置図 (S=1/200)

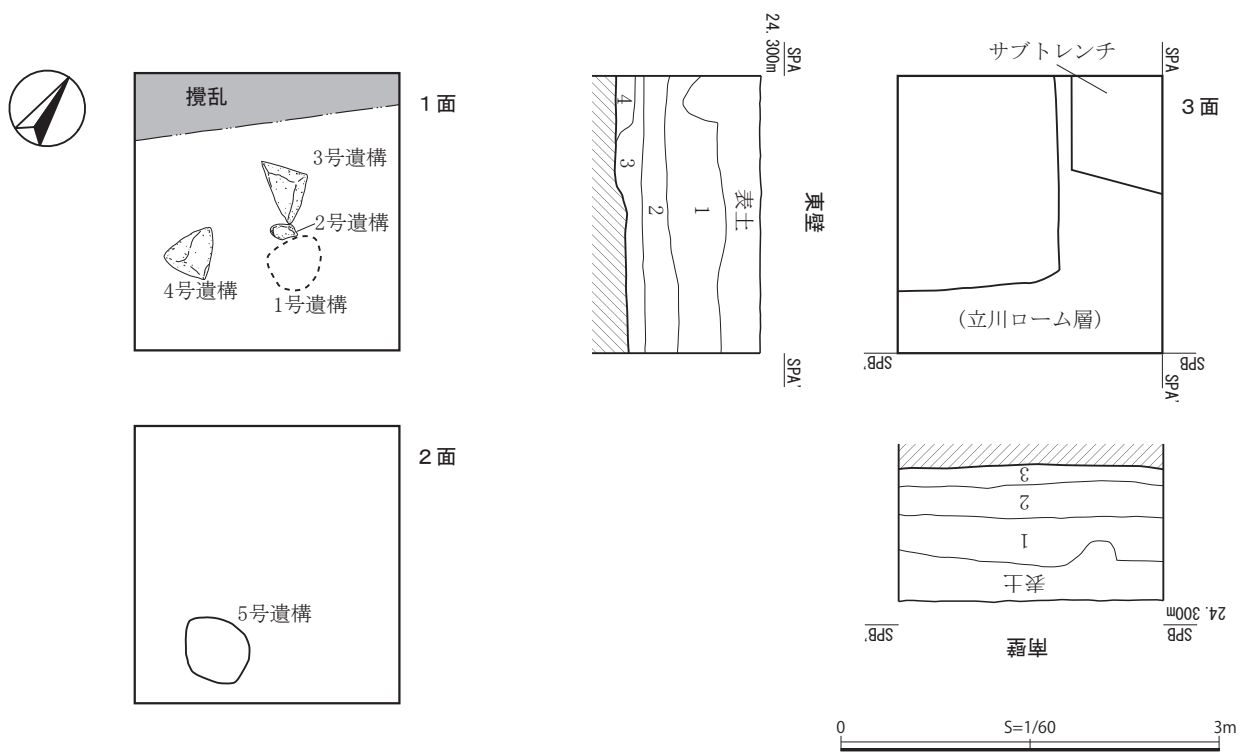

東壁・南壁

- 1層 暗褐色土(10YR3/3) 粘性弱い、しまり弱い。炭化物を少量含む。1面盛土。
- 2層 暗褐色土(10YR3/3) 粘性弱い、しまり弱い。ロームブロックを少量含む。2面盛土。
- 3層 暗褐色土(10YR3/3) 粘性弱い、しまり弱い。ロームブロックを多量含む。3面盛土。
- 4層 自然堆積層(立川ローム層)。

第3図 試掘坑平面図・断面図 (S=1/60)



写真1 1面 1~4号遺構検出状況 (西から)



写真2 2面 5号遺構検出状況 (北から)



写真3 3面 試掘坑全景（北から）

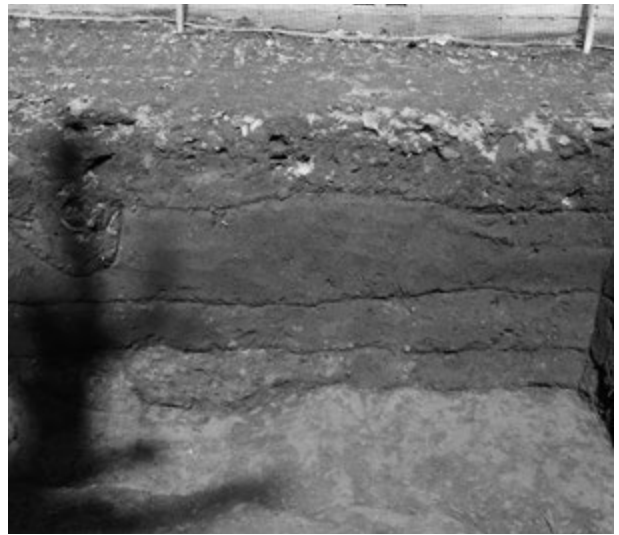


写真4 試掘坑東壁（西から）



写真5 試掘坑南壁（北から）



写真6 1面盛土（1層）出土遺物



写真7 1面盛土（1層）出土遺物



写真8 2面5号遺構出土磁器



写真9 2面5号遺構出土陶器



写真10 2面5号遺構出土土器



写真11 2面5号遺構出土遺物（その他）



写真12 3面盛土（3層）出土遺物

本駒込三丁目18-22地点 (動坂遺跡) の試掘調査概要報告

所在地 東京都文京区本駒込三丁目18番22号
調査原因 看護職務住宅及び保育所解体
調査期間 2024年5月13日～17日
調査面積 約26.3㎡

調査主体 文京区教育委員会
処置 記録保存
支援業者 大成エンジニアリング株式会社

位置・環境 本調査地点は武蔵野台地東端部の一支台である本郷台の東側縁辺部に位置し、標高は約22mを測る。当該地周辺は旧石器時代・縄文時代・弥生時代・江戸時代の遺跡として登録されている動坂遺跡(文京区 No.14)に該当している。本調査地点周辺は江戸時代には北東側は御鷹方同心組屋敷、南西側は諏訪山吉祥寺の寺域となっていたと推測される。明治12(1879)年に避病院として設立され、昭和18(1943)年に都に移管され都立病院となった駒込病院は、昭和50(1975)年に新病院開設のため大規模改修された。本調査地点である現在の病院敷地の南西側は吉祥寺の寺域内であったと推定される。


調査方法 保育所建物の基礎の間に5.2m×2.7m(試掘坑1)、4.9m×2.5m(試掘坑2)の2箇所の試掘坑を設定した。重機により表土層と攪乱を掘削し、遺構確認面からは人力により確認作業を行った。その後、図面および写真による記録作業を行った。記録に用いる標高は非常用発電機置場保護壁の南西支柱基礎上面隅に仮BM(±0.0cm)として使用した。平面図の作成は各試掘坑で確認されたフーチング基礎を基準に測り込みで行った。調査終了後は埋め戻して作業を終了した。

検出遺構・出土遺物

【試掘坑1】

保育所建物建設時の埋土と考えられる表土層がGLから1.2～1.3mの厚さで堆積しており、表土層直下(仮BM-2.0m前後)が遺構確認面となる。検出された遺構は1基(1号遺構)で、全体の形状は不明だが、試掘坑南壁際にサブトレンチを設定し覆土を掘削したところ、底面の凹凸が顕著であったことから植栽痕の可能性が指摘できる。遺構から遺物は出土しておらず詳細な時期は不明だが、覆土から判断して江戸時代に帰属するものと考えられる。遺構外からは近世の陶磁器類と瓦片が出土した。

また試掘坑の西側は大きく攪乱されており、埋土中から石造物(墓誌)の一部が廃棄されている状況を確認した。

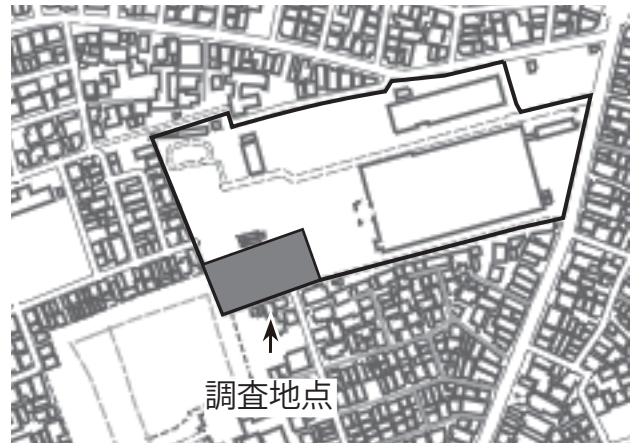


第1図 調査地点位置図(S=1/5600)
地理院地図Vector(試験公開)をもとに文京区教育委員会が作成(**出典URLは例言参照)

【試掘坑2】


試掘坑1と同様に保育所建物建設時の埋土と考えられる表土層がGLから約1.2mの厚さで堆積しており、表土層直下(仮BM-1.8m前後)が遺構確認面となる。検出された遺構は1基(2号遺構)で、全体の形状は不明だが、2号遺構東側にある攪乱壁面からの観察により、遺構底面が平坦で壁面の立ち上がり直線的であることから、江戸時代の地下室の可能性が指摘できる。遺構から遺物は出土しておらず詳細な時期は不明だが、覆土から判断して江戸時代に帰属するものと考えられる。遺構外からは近世～近代の陶磁器類が出土した。

また試掘坑の東側は大きく攪乱されており、埋土中から墓誌や五輪塔など石造物の一部が廃棄されている状況を確認した。



調査所見 今回の調査では江戸時代に帰属すると考えられる植栽痕1基と地下室1基が確認された。遺物は遺構外ではあるが江戸時代の陶磁器類・瓦片が出土し、保育所建設前に掘削されたと考えられる攪乱からは、墓誌・五輪塔や宝篋印塔の一部といった石造物が出土した。これらの石造物の出土は本調査地点がかつて吉祥寺の寺域内であったことに起因すると考えられる。本調査地点周辺では縄文時代の遺構・遺物が検出されているが、今回の調査では検出されておらず、保育所建設範囲においては既に削平されていると推測される。

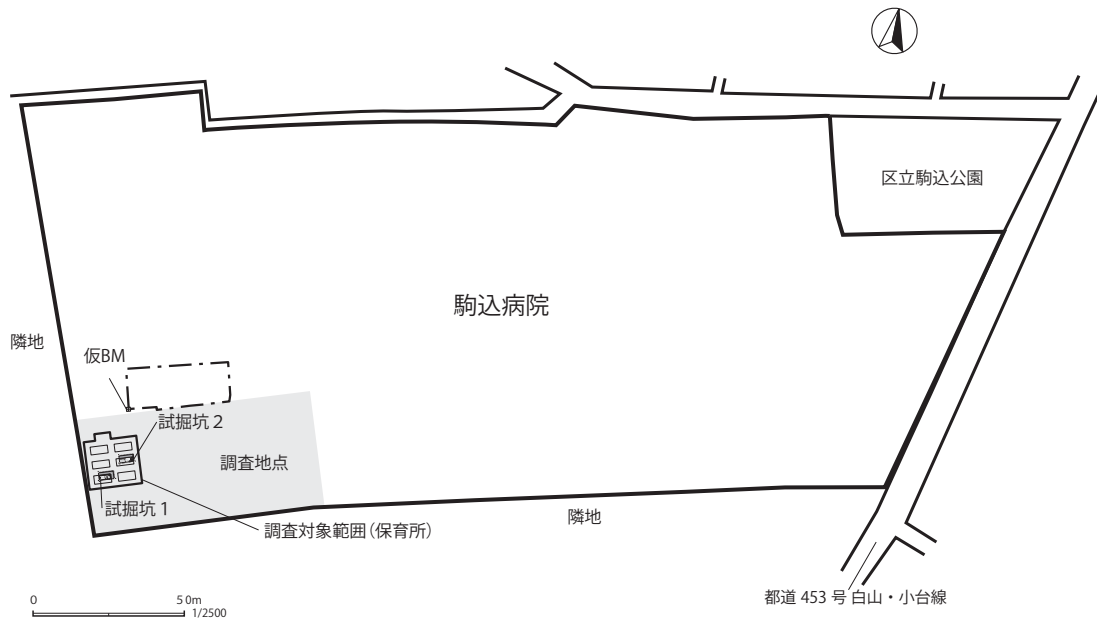

第 2 図 駒込病院敷地と調査対象範囲及び仮BM位置図

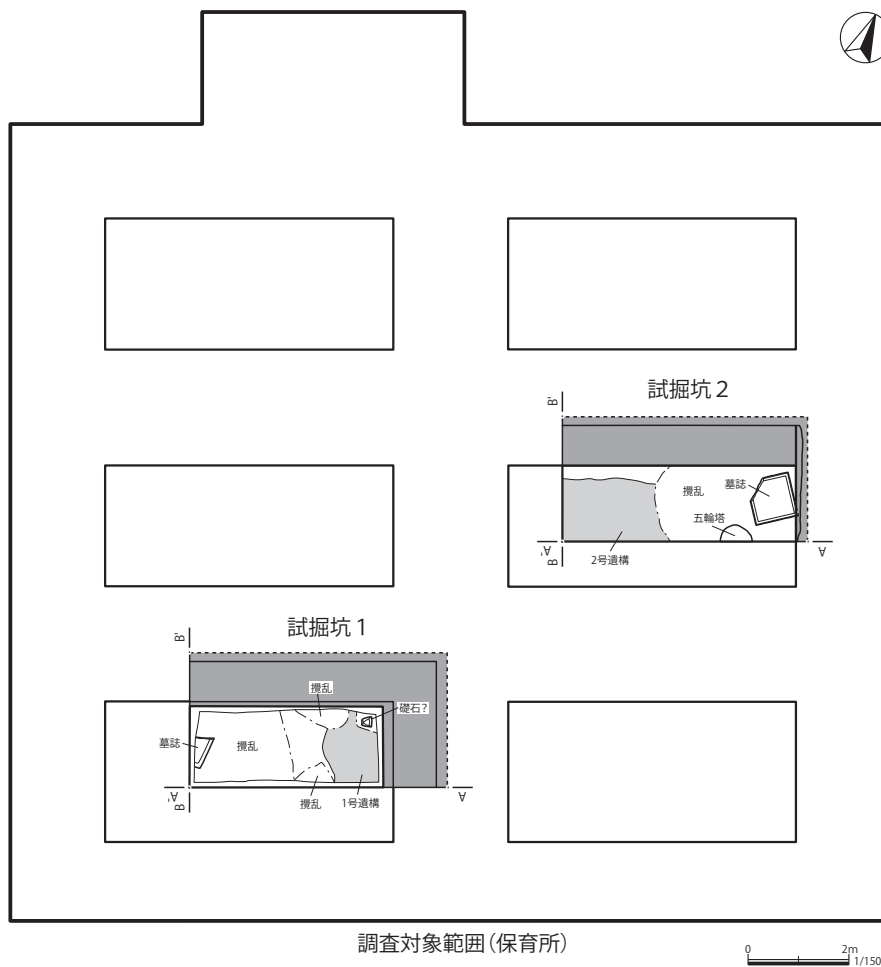

第 3 図 試掘坑配置図 (S=1/150)

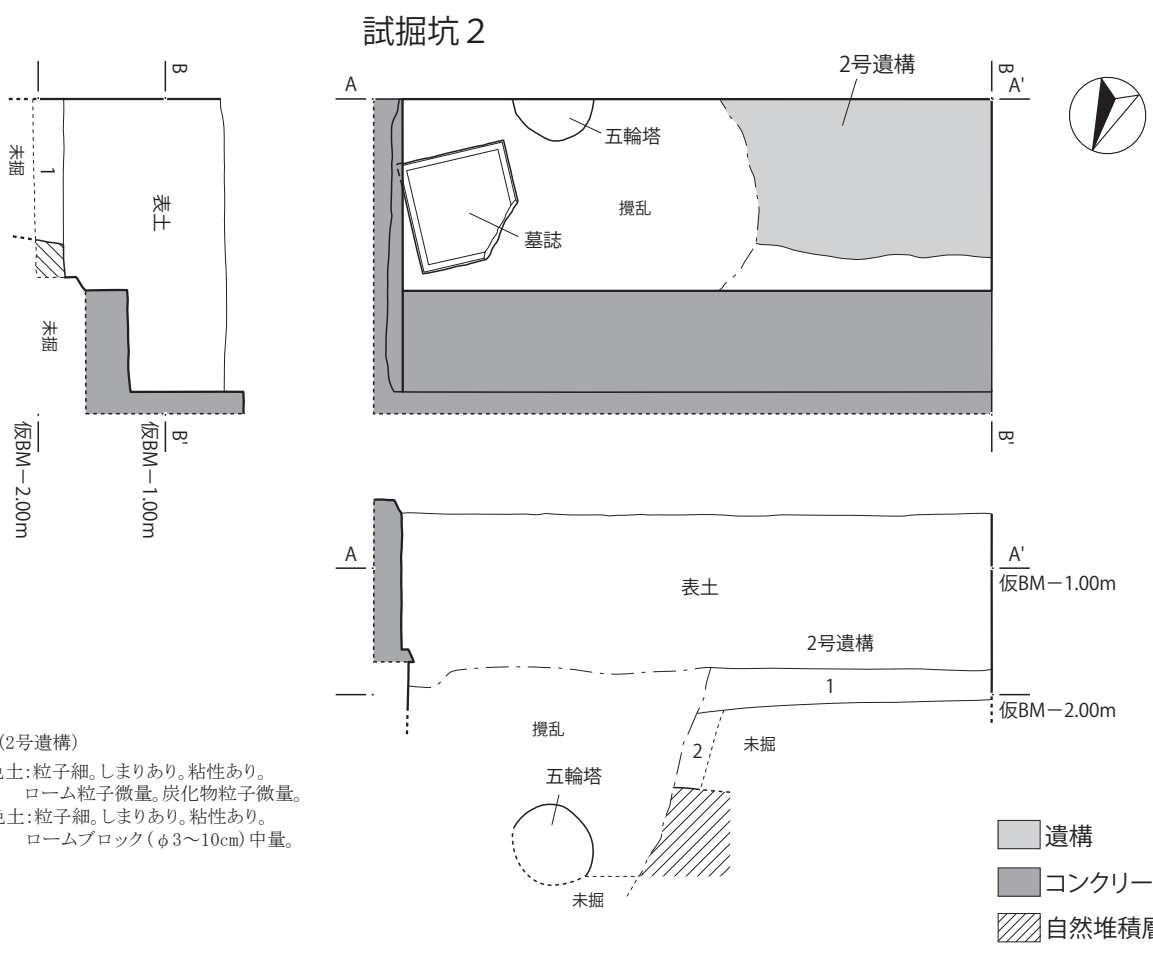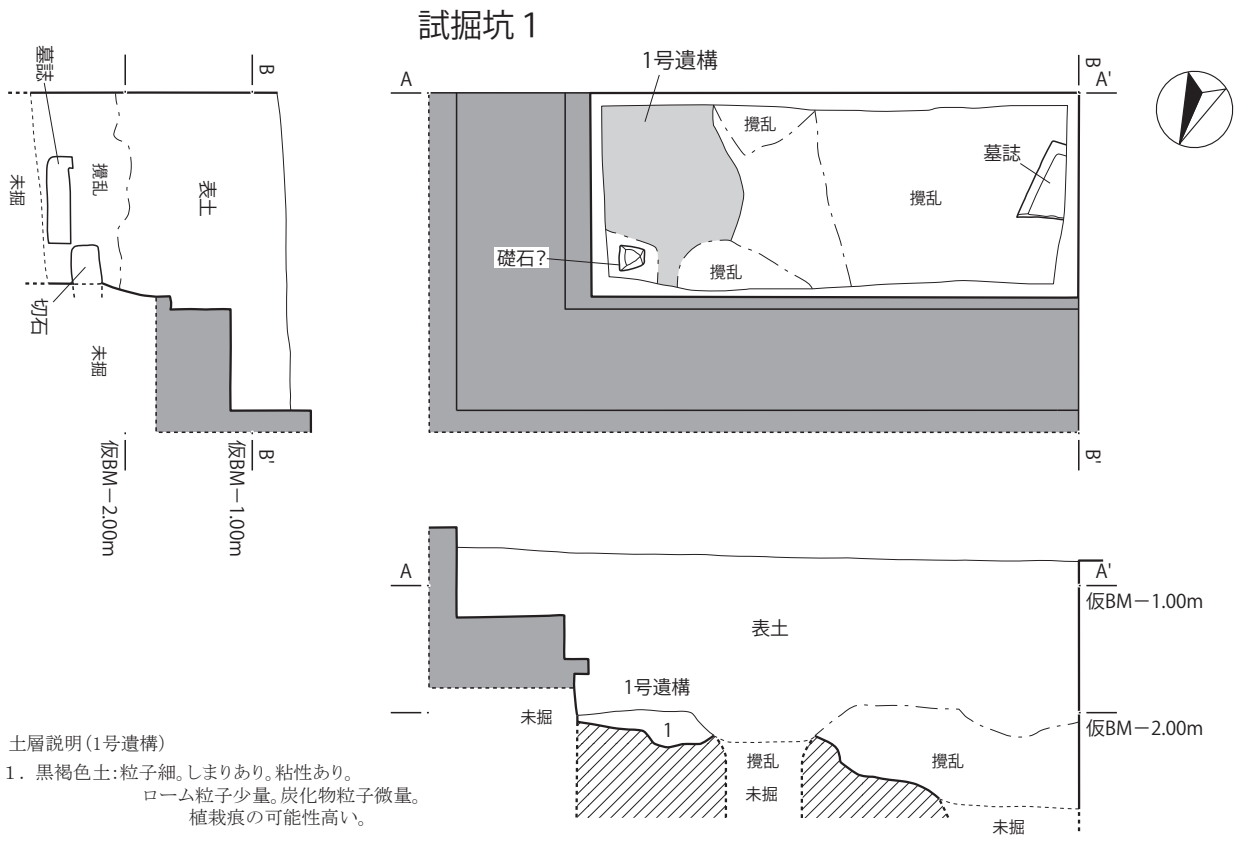

第4図 試掘坑1・2 平面図・断面図 (S=1/60)





写真1 試掘坑1 全景（北東から）



写真2 試掘坑1 南壁土層断面（北西から）



写真3 試掘坑1 西壁土層断面（北東から）



写真4 試掘坑1出土 石造物（墓誌（蓋石））

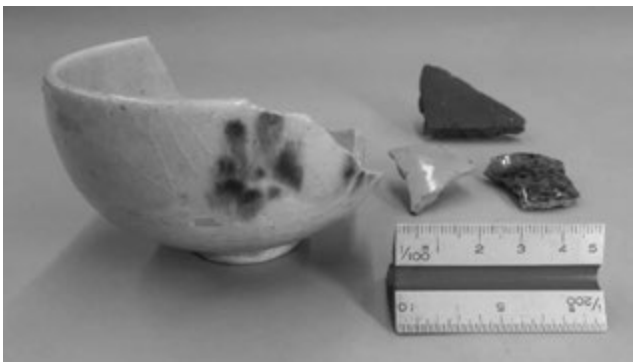


写真5 試掘坑1出土 陶磁器類

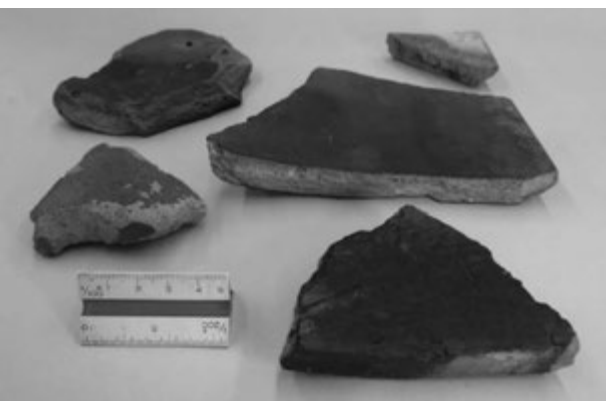


写真6 試掘坑1出土 瓦



写真7 試掘坑2 全景（南東から）



写真8 試掘坑2 南壁土層断面（西から）



写真9 試掘坑2 西壁土層断面（北東から）



写真10 試掘坑2 石造物出土状況（西から）



写真11 試掘坑2出土 石造物（五輪塔の一部）



写真12 試掘坑2出土 石造物（墓誌（蓋石））



写真13 試掘坑2出土 石造物（墓標の基壇）



写真14 試掘坑2出土 石造物（墓標の基壇）



写真15 試掘坑2出土 陶磁器類

出土石造物の調査

試掘調査と保育所基礎上部解体の際に出土した石造物 27 点について、実測と必要に応じて拓本の採取を行い、拓本の判読と各石造物の部位、石材の確認を行った。

以下、出土した石造物について記載する。

【No.1】 笠付墓標の頂部である。上部は宝珠、下部は蓮座の組み合わせで、残存する高さは 23.2cm、宝珠の最大径は 23.6cm、蓮座の最大幅は 29.3cm を測る。石材は安山岩で、下部に径 10cm 程の接続部が認められる。

【No.2】 花立で、正面に「奉獻」の線刻がみられる。全体の高さは 33.0cm、上面径は 21.4cm、接地面の径は 14.2cm を測る。石材は安山岩で、上部には径 5cm、深さ 4cm のホゾを有する。

【No.3】 笠付墓標の笠部で、高さは 21.0cm、笠上部の幅は 18.5cm、笠下部の幅は 33.5cm を測る。石材は安山岩で、笠の隅部は 2 箇所欠損する。

【No.4】 五輪塔の空輪頂部である。本来は上部が尖り、下部には球状の空輪と考えられるが、この No.4 と接続する空輪の下部は試掘調査では確認されなかった。残存する高さは 25.2cm、上面の径は 5.2cm、下面の径は 14.3cm を測る。石材は安山岩であるが、他と異なりやや赤みを帯びる。

【No.5】 墓所を囲う石柵の基礎に相当する構成材と考えられる。長手方向は欠損し、本来の法量は不明である。高さは 15.2cm、幅は 18.3cm、残存する長さは 14.8cm を測り、石材は安山岩である。

【No.6】 花立が一体となる水盤である。No.5 と同様長手方向は欠損する。高さは 24.3cm、残存する幅の長さは 20.5cm、奥行きは 23.5cm を測る。石材は安山岩である。

【No.7】 笠付墓標の笠部である。笠部のうち二隅は欠損し、遺存度は 40% 程である。高さは 10.5cm、笠上部の幅は 15.5cm、笠下部の幅は 34.0cm を測る。上部中央には径 10cm の円形の接続痕が認められる。石材は安山岩である。

【No.8】 石柵の柱部で、上下は欠損するため本来の法量は不明である。残存する規模の高さは 24.8cm、幅は 12.2cm、奥行きは 14.5cm を測る。石材は安山岩である。

【No.9】 笠付墓標の笠部で、およそ半分は表面の摩耗と欠損が著しい。高さは 20.0cm、残存する範囲の幅は、38.2cm を測る。石材は安山岩である。

【No.10】 水盤である。縁の一部は欠損し、多くの傷が認められるが概ね完存する。高さは 20.0cm、幅は 37.5cm、奥行きは 18.3cm を測る。石材は安山岩である。

【No.11】 笠付墓標の笠部である。上部は欠損し、全体的に摩耗が著しい。残存する高さは 15.8cm、笠上部の幅は 29.7cm、笠下部の幅は 41.8cm を測る。上

部は欠損するものの、中央には径 9cm の接続痕が認められる。石材は安山岩である。

【No.12】 笠付墓標の頂部である。高さは 38.2cm、蓮座の幅は 26.5cm、下部の幅は 19.5cm を測る。石材は安山岩である。

【No.13】 蓋石で、大部分は欠損するが縁部に相当すると考えられる。残存する長さは 62.5cm、幅は 12.1cm、厚さは 14.4cm である。縁の外側には幅 1cm 前後の鑿状の工具痕が複数認められる。石材は安山岩である。

【No.14】 五輪塔の空輪と風輪である。空輪には「英」、風輪には「輝」の陰刻が施される。高さは 58.5cm、空輪の最大幅は 51.2cm、風輪の最大幅は 50.5cm を測る。空輪上面は全体が 1cm 程窪み、中央には径 10.8cm、深さ 4.8cm のホゾが認められる。石材は安山岩である。

【No.15】 笠付墓標の笠部である。四隅は欠損し、全体は摩耗が著しい。正面には半菊文と下位に九曜巴文(板倉巴)が陽刻される。残存する高さは 23.0cm、笠上部の幅は 46.2cm、笠下部の幅は 65.5cm を測る。上面には不整の接続痕が認められる。石材は安山岩である。

【No.16】 宝篋印塔の相輪部下端の伏鉢で、下部は欠損する。残存する高さは 43.8cm、上面の幅は 22.4cm、下部の最大幅は 40.0cm を測る。石材は安山岩である。

【No.17】 方柱墓標の基壇で、4 面には蓮座が陽刻される。上面には方形の接続痕が認められる。高さは 30.8cm、上面幅は 42.0cm、下面幅は 59.4cm を測る。石材は安山岩である。

【No.18】 蓋石で、断面形は凹字形である。凹み内の右側には「此下に棺ありあわれみ…」中央には「新発田公子溝口七郎壙」と陰刻される。右側の陰刻の続きと、他の三隅が欠損する。法量は、長軸 90.5cm、短軸 90.2cm、厚さが 12.0cm を測る。また、凹部内は、一辺 79.5cm、深さは 2cm である。石材は安山岩である。

【No.19】 方柱墓標の基壇で、4 面には蓮座が陽刻される。高さは 32.1cm、上面幅は 63.8cm、下面幅は 90.0cm を測る。石材は安山岩である。

【No.20】 蓋石で、断面形は凹字形である。およそ半分は欠損し、中央には「溝口静山公夫人土屋氏之壙」と陰刻される。法量は長軸 95.7cm、残存する範囲の短軸は 58.9cm、厚さは 13.9cm を測る。凹部の深さは 3.5cm を測る。石材は安山岩である。

【No.21】 方柱墓標の基壇で、4 面には蓮座が陽刻される。基壇下位の前後には四角を合わせた陽刻が 2 箇所ずつ確認された。高さは 23.9cm、上面幅は 40.8cm、下面幅は 51.8cm を測る。石材は安山岩である。

【No.22】 五輪塔の火輪である。正面には「従四位下賚拾遺補□」とある。法量は高さ 53.3cm、最大幅は 70.0cm を測る。石材は安山岩である。

【No.23】蓋石で、断面形は凹字形である。遺存状態は良好で、凹み内の右側には「この下に棺あり」、中央には「あわれみて うつみ給え」、左側には「溝口氏之墓」と陰刻される。法量は一辺 44.2cm で、厚さは 15.6cm を測る。凹部内は一辺 33.2cm、深さ 3.1cm である。

【No.24】方柱墓標の基壇で、1/3 程度は欠損するが、本来は 4 面に蓮座が陽刻されると考えられる。高さは 18.0cm、上面幅は 33.6cm、下面幅は 44.2cm を測る。石材は安山岩である。

【No.25】蓋石と重なる墓誌である。断面形は凸形で法量は一辺 90.1cm、厚さは 17.2cm である。凸部は中央で一辺 78.4cm、高さは 2cm である。石材は安山岩である。墓誌の判読内容を下記に記載した。

【No.26】平頂方柱墓標で、正面の戒名はモルタルで充填され判読不明である。右側面には、「元禄十一戊寅天十二月廿八日」の紀年銘が認められる。石材は安山岩である。

【No.27】笠付墓標の笠部で、全体に欠けや摩耗が認

められる。高さは 22.4cm、笠の最大幅は 45.6cm を測る。石材は安山岩である。

No.15 に見られる九曜巴文は板倉巴とも呼ばれ、備中松山藩板倉家の家紋として用いられたものである。

No.18・20・23 には「新発田公溝口氏」「溝口」「溝口氏」とあり、新発田藩溝口家のものと考えられる。No.18 の蓋石と No.25 の墓誌は法量からみてセット関係にあると考えられるが、No.18 の「新発田公溝口七郎墳」と No.25 の「久三郎」が同一人物であるかは確認できなかった。

また No.25 の墓誌に久三郎の母として「常陸土浦城主土屋侯之女」とあるが、これは No.20 にある「溝口静山公夫人土屋氏ノ墳」と同一人物と考えられる。

吉祥寺は備中松山藩板倉家・新発田藩溝口家の菩提寺でもあるため、これらの石造物はそれらの墓所に関連するものと考えられる。

No.25 の墓誌銘

世子姓源氏溝口樹久三郎君(父カ)

(世子は源姓溝口氏、久三郎君と称する。)

越後 新発田城主(主膳正力)直溥

(父は新発田城主溝口主膳正直溥、)

君母常陸土浦城主土屋侯之女也

(母は常陸土浦城主土屋侯の娘である。)

弘化四年丁未十一月二十九日生于江戸 城南幸橋之邸

(弘化四(1847)年十一月二十九日に江戸城南に位置する幸橋の屋敷に生まれる。)

呼 世子國之儲副加以上(正力)體也

(ああ、世子は跡取りであり正統な血筋の長子である。)

上下莫不欽仰願眉壽萬年者焉

(あらゆる身分の者から尊敬し慕われ、長寿を願われていたのに、)

奚測乎哉生纔三歲奄然以病逝

(どうして予測できただろうか、わずか三歳にして急な病で息を引き取るようになるとは。)

嘉永二年己酉七月二十一日也

(嘉永二(1849)年七月二十一日のことである。)

豈□□慟哭□□哉

(どうして慟哭せざるにいられようか。)

爰同月二十七日□□□□城北駒籠吉祥寺先塋云

(同月二十七日に・・・城北に位置する駒込吉祥寺の先祖代々の墓に・・・)

□□□□己酉秋七月

(同年の己酉秋七月)

臣井東明之謹誌

(家臣井東明之謹んで誌す。)

※二重線部は異体字。「禾」に「再」


※□□部は欠損により判読不能

※傍線部は適宜言葉を補った箇所


※井東明之 井東信齋新発田藩の儒者

本駒込3-18-22地点出土石造物一覧表

No.	出土位置	法量 (cm)				石材	種別	備考
		①高さ/長さ/長軸	②幅/径/短軸	③幅/径	④奥行き/厚さ			
1	試掘坑2 表土	(23.2)	23.6	29.3	—	安山岩	笠付墓標の頂部	上部欠損、下部径10cmの接続部
2	試掘坑2 攪乱	33.0	21.4	14.2	—	安山岩	花立	「奉獻」の線刻有り ※「献」の字は旧字 上面に径5cm、深さ4cmのホゾ有り
3	解体時 一括	21.0	18.5	33.5	—	安山岩	笠付墓標の笠部	笠一部欠損
4	解体時 一括	(25.2)	5.2	14.3	—	安山岩	五輪塔 空輪頂部	上、下部欠損
5	試掘坑2 表土	15.2	18.3	—	(14.8)	安山岩	石柵の基礎	長手方向欠損
6	試掘坑2 表土	24.3	(20.5)	—	23.5	安山岩	花立一体型水盤	長手方向欠損、花立部:径3.3cm、深さ4.8cmのホゾ 有り 水受け部:幅(15.2)cm、深さ5.2cm
7	解体時 一括	10.5	15.5	34.0	—	安山岩	笠付墓標の笠部	一部欠損
8	試掘坑2 攪乱	(24.8)	12.2	—	14.5	安山岩	石柵の柱部	上下欠損
9	試掘坑2 表土	20.0	(38.2)	—	—	安山岩	笠付墓標の笠部	およそ半分は欠損、摩耗が著しい
10	試掘坑2 表土	21.8	37.5	—	18.3	安山岩	水盤	一部欠け 水受け部:長さ29.8cm、幅10.2cm、深さ 6.8cm
11	試掘坑2 表土	(15.8)	29.7	41.8	—	安山岩	笠付墓標の笠部	表面の剥離が著しい
12	解体時 一括	38.2	26.5	19.5	—	安山岩	笠付墓標の頂部	
13	解体時 一括	(62.5)	(12.1)	—	14.4	安山岩	蓋石	工具痕有り
14	解体時 一括	58.5	51.2	50.5	—	安山岩	五輪塔 空・風輪	空輪:「英」、風輪:「輝」の陰刻有り 風輪上面に径10.8cm、深さ4.8cmのホゾ有り
15	試掘坑2 表土	(23.0)	(46.2)	(65.5)	—	安山岩	笠付墓標の笠部	全体に破損と摩耗が著しい 九曜巴文(板倉巴) ※備中松山藩板倉氏の家紋
16	解体時 一括	(43.8)	22.4	40.0	—	安山岩	宝篋印塔の相輪(伏 鉢)	下部欠損
17	試掘坑2 攪乱	30.8	42.0	59.4	—	安山岩	方柱墓標の基壇	上面に方形の痕跡有り
18	試掘坑2 攪乱	90.5	90.2	—	12.0	安山岩	蓋石	四隅欠け、凹部:一辺79.5cm、深さ2cm 右側:「此下に棺ありあわれみ……」 中央:「新発田公溝口七郎壙」
19	試掘坑2 攪乱	32.1	63.8	90.0	—	安山岩	方柱墓標の基壇	上面に方形の痕跡有り
20	試掘坑1 攪乱	95.7	(58.9)	—	13.9	安山岩	蓋石	約半分欠け、凹部:深さ3.5cm 中央:「溝口静山公夫人土屋氏之壙」
21	試掘坑2 攪乱	23.9	40.8	51.8	—	安山岩	方柱墓標の基壇	上面に方形の痕跡有り
22	試掘坑2 攪乱	(53.3)	70.0	—	—	安山岩	五輪塔 火輪	中央:「從四位下齋拾遺補□」□=闕カ
23	解体時 一括	44.2	44.2	—	15.6	安山岩	蓋石	凹部:一辺33.2cm、深さ3.1cm 右側:「この下に棺あり」 中央:「あわれみて うつみ給え」 左側:「溝口氏之墓」
24	解体時 一括	18.0	33.6	44.2	—	安山岩	方柱墓標の基壇	1/3程度欠損
25	試掘坑2 攪乱	90.1	90.1	—	17.2	安山岩	墓誌	凸部:幅78.3、高さ2cm ※判読文・読み下し文は別紙参照
26	解体時 一括	56.7	20.6	—	20.8	安山岩	平頂方柱墓標	正面:モルタルが充填 右側面:「元禄十一戊寅十二月廿八日」
27	解体時 一括	22.4	45.6	—	—	安山岩	笠付墓標の笠部	欠け多数

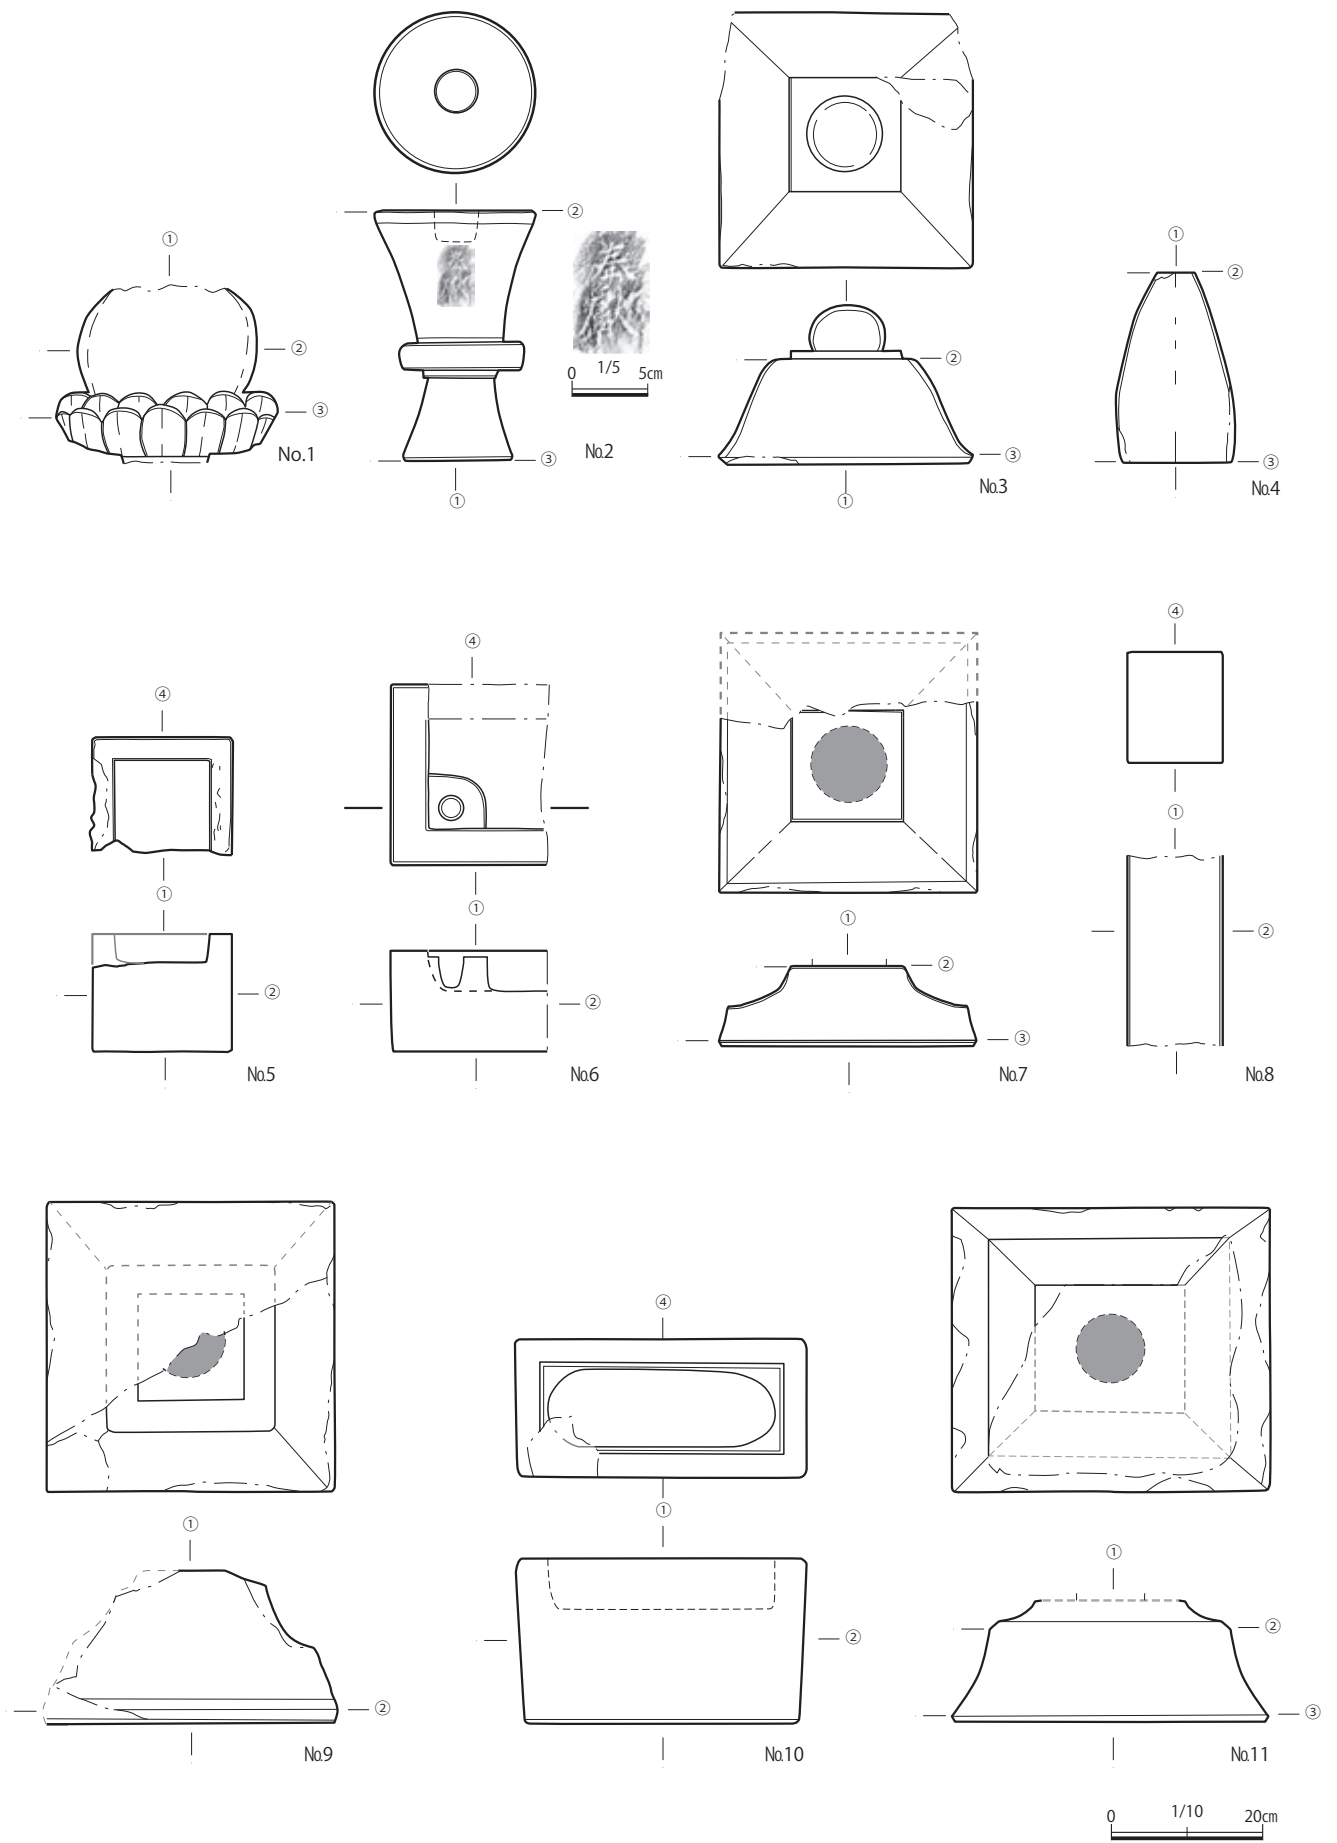


第5図 出土石造物① (No.1~11)


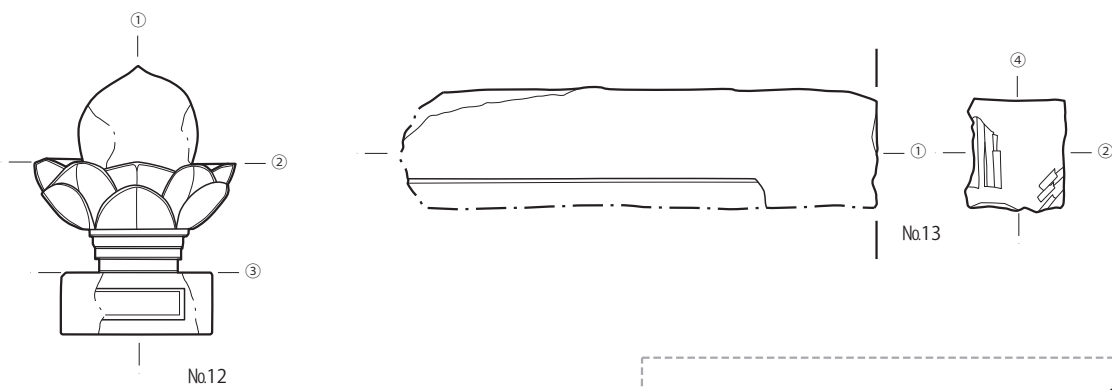


No.12


No.13

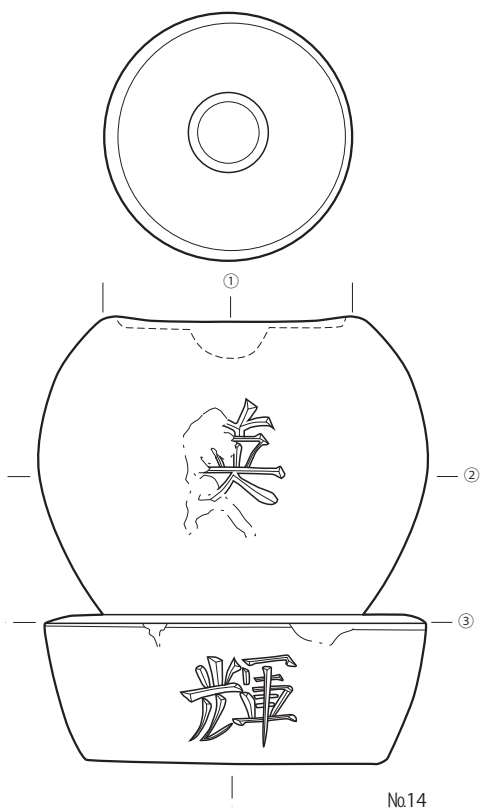


No.14

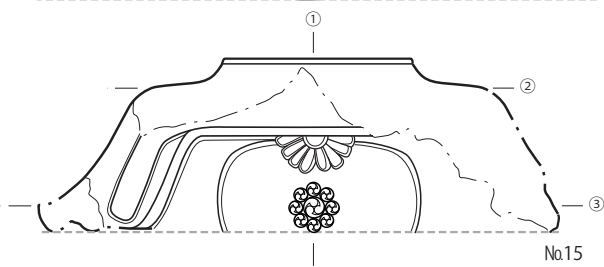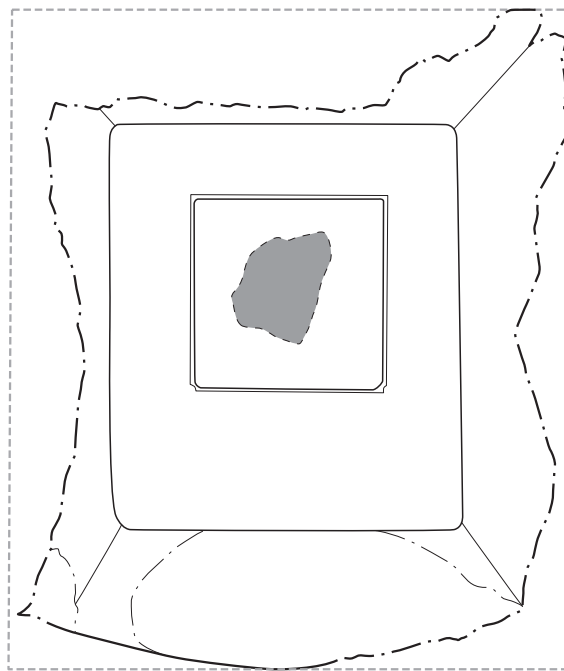



No.15

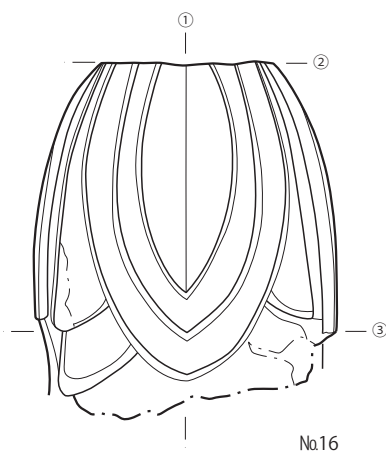


No.16

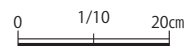



第6図 出土石造物② (No.12~16)

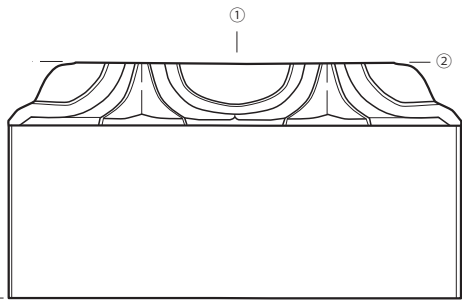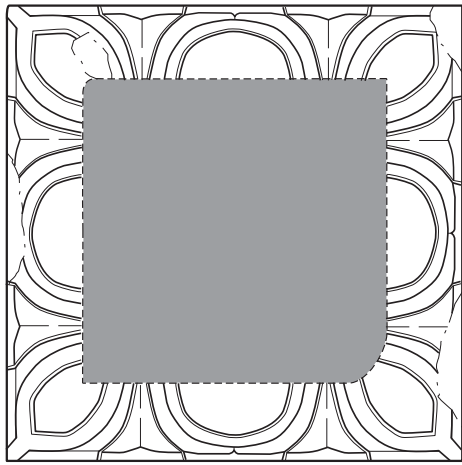


No.17

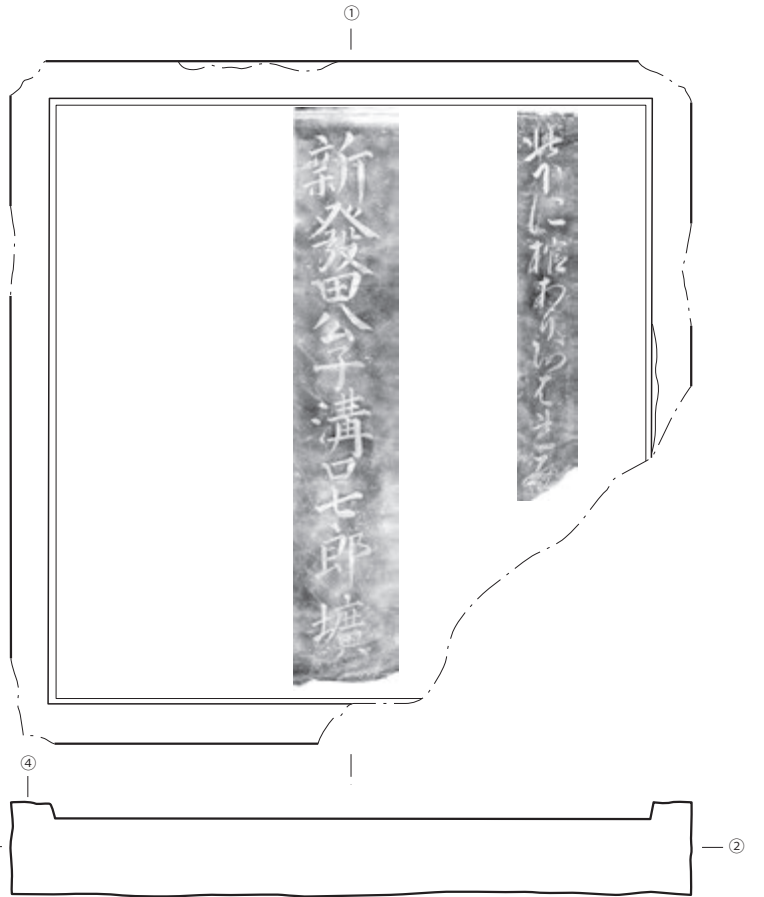

No.18

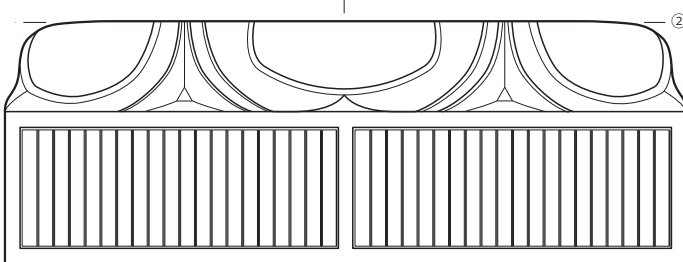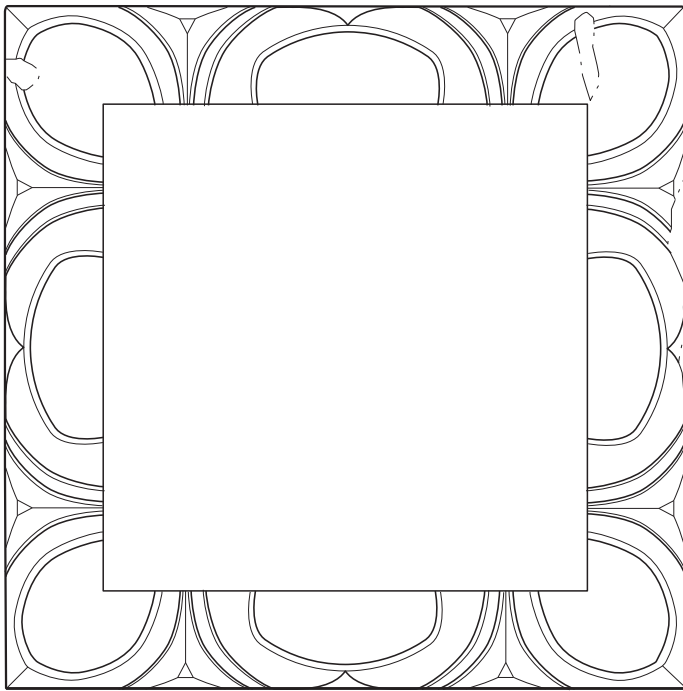



No.19

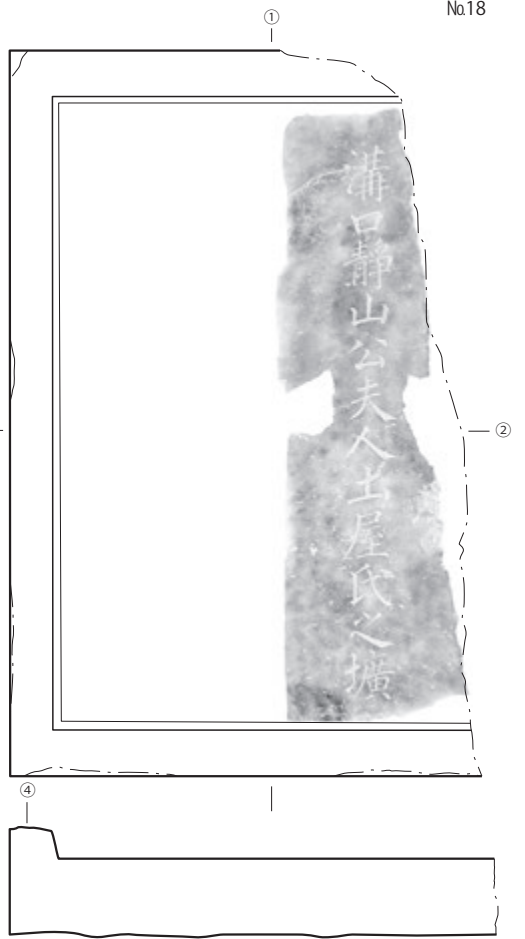


No.20

第7図 出土石造物③ (No.17~20)

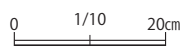


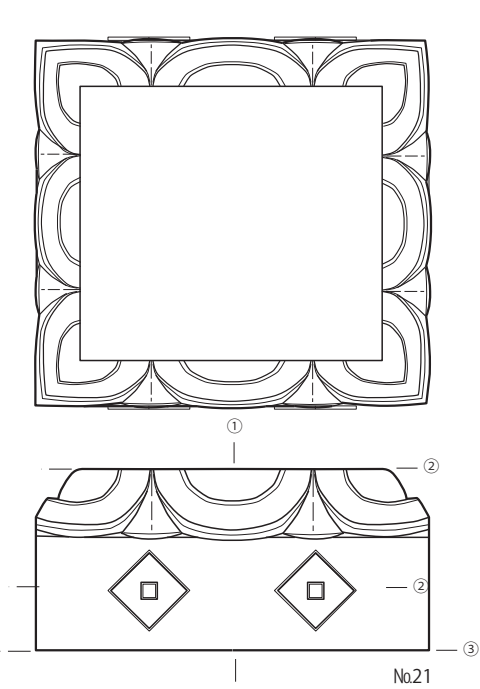



No.21

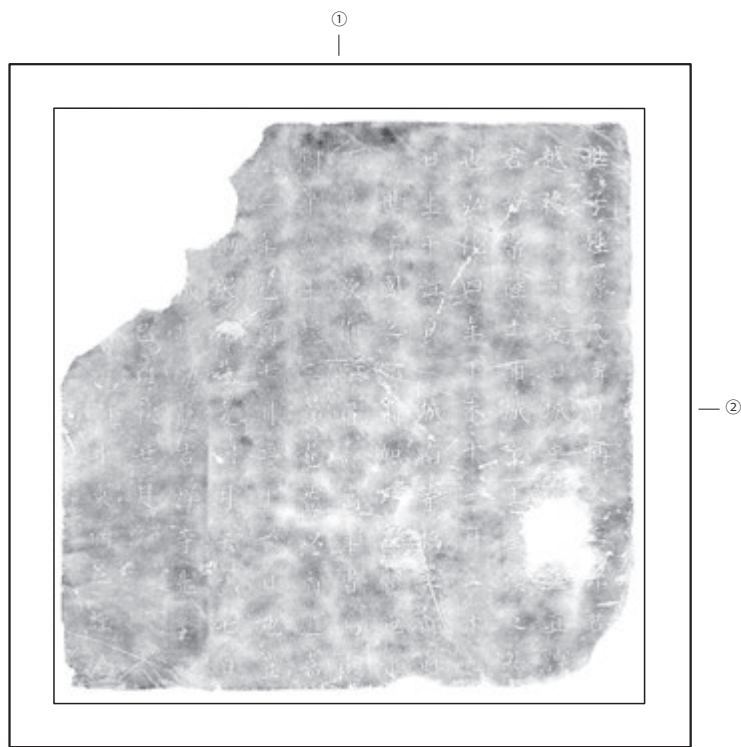


No.25

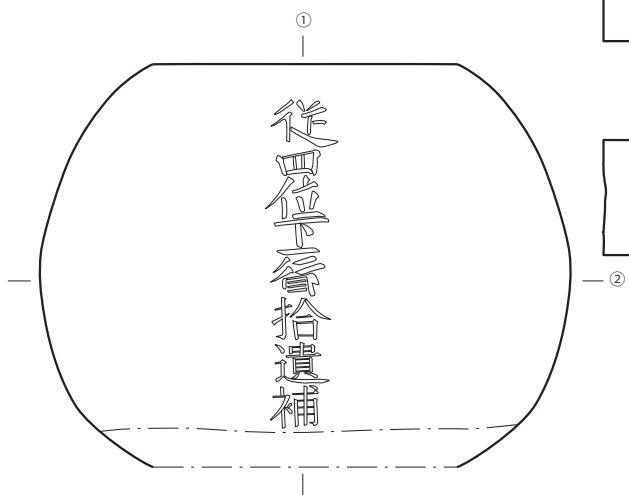


No.22

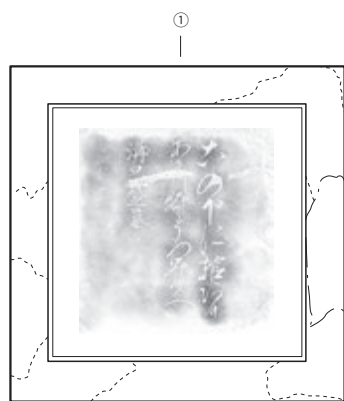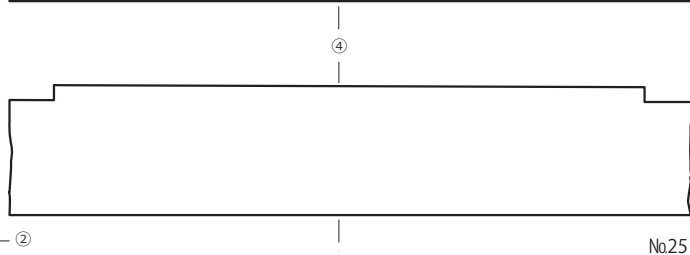


No.23

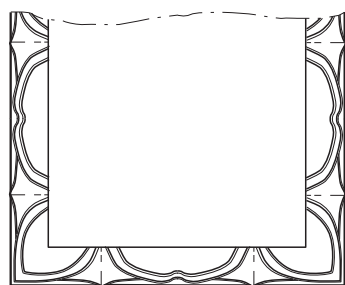

No.24

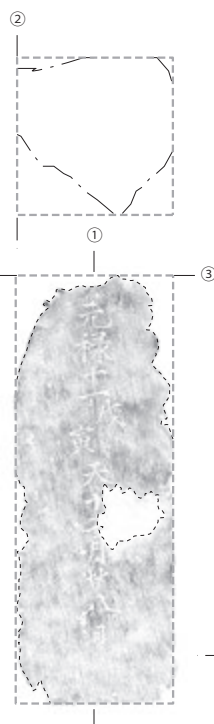


No.26

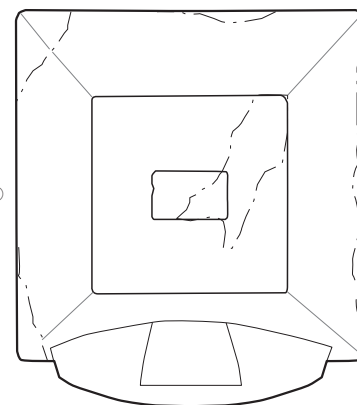

No.27

第 8 図 出土石造物④ (No.21~27)

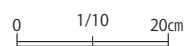

世子姓源氏溝口稱久三郎君□
(全體正)
 越後 新發田城主□□□直博
 君母常陸土浦城主土屋侯之女
 也弘化四年丁未十一月二十九
 日生于江戸 城南幸橋之邸吁
(正)
 世子國之儲副加以□體也上
 下莫不欽仰願眉壽萬年者焉奚
 測乎哉生纔三歲奄然以病逝嘉
 永二年己酉七月二十一日也豈
 □□慟哭□哉爰同月二十七日
 □□□城北駒籠吉祥寺先塋云
 □□□□己酉秋七月
 臣井東明之謹誌

※傍線部は異体字 「禾」に「再」
 ※□部は欠損により判読不能



第9図 No.25 墓誌



No.1



No.2




No.3



No.4




No.5

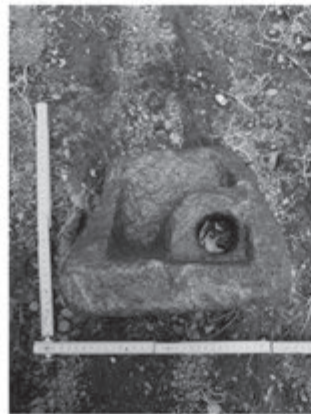


No.6




No.7

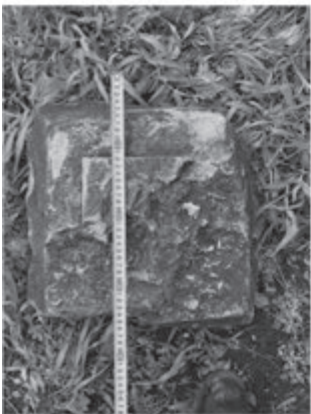

No.9

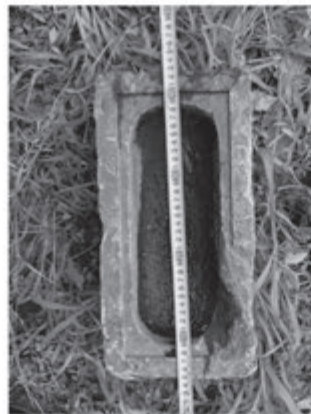

No.10

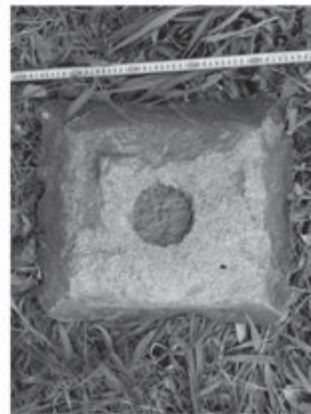

No.11



No.12



No.13-1



No.13-2



No.14-1




No.14-2



No.15-1




No.15-2

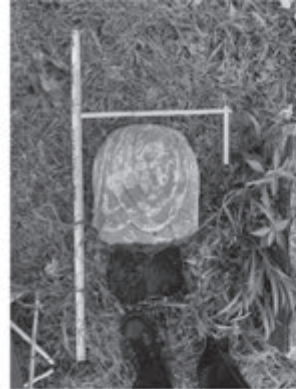

No.16



No.17

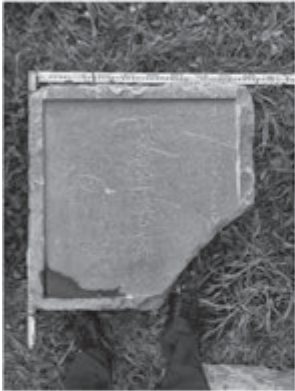


No.18




No.19



No.20

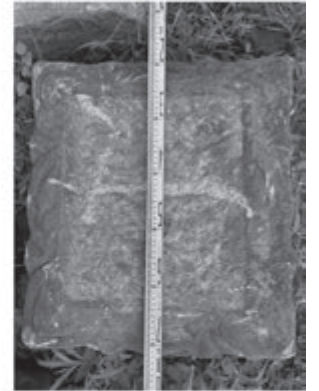


No.21-1

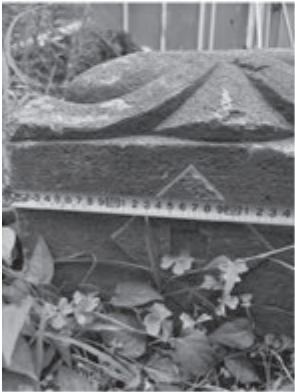


No.21-2




No.22

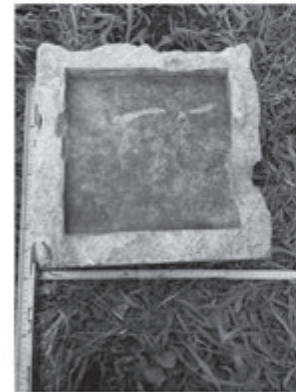

No.23

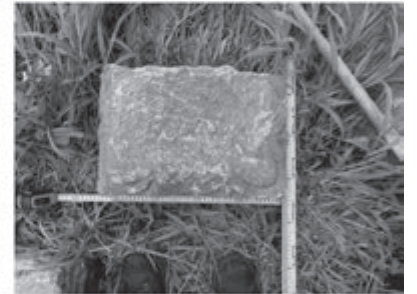


No.24

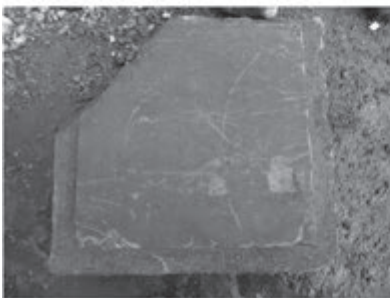

No.25



No.26

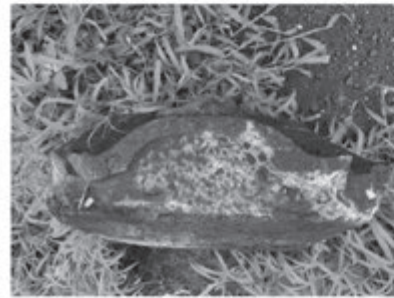

No.27

白山四丁目14-11地点 (原町貝塚) の調査概要報告

所在地 東京都文京区白山四丁目14番11号
調査原因 個人住宅建築
調査期間 2024年7月23日
調査面積 9.2㎡

調査主体 文京区教育委員会
処置 記録保存
支援業者 加藤建設株式会社

位置・環境 文京区は武蔵野台地の東端に位置し、主に関口台地、小日向台地、小石川台地、白山台地、本郷台地の五つの台地とそれを囲むいくつかの低地から成り立っている。調査対象地は白山台地上にあり、北東側は神田川から分岐した「指ヶ谷」と呼称される谷に面している。現地標高は約 23.40m を測る。

調査対象地は、縄文時代の貝塚である原町貝塚(文京区No.22)の範囲に含まれ、近世では絵図などから旗本屋敷であったと推測されている。

調査方法 調査対象地のうち、新築基礎によって削平される範囲に2m×4.6mの試掘坑1箇所を設定し、調査を行った。なお、掘削深度は新築基礎の深度の関係から地表面からの深さ0.99m以内とされた。

調査は、重機により表土掘削を行った後、人力による遺構確認作業を行った。遺構検出後、試掘坑の平面図、断面図を作成と共に記録写真撮影を行った。

調査終了後、重機にて埋め戻し、整地を行い、場内整備後資器材の撤収を行った。

検出遺構 地表面から約0.80mの深さで自然堆積層を確認し、自然堆積層(武蔵野台地標準層序Ⅲ層相当)上面にて8基の遺構を検出した。3号遺構、5号遺構から近世の遺物が出土し、その他の遺構は出土遺物が認められなかったが、覆土などからすべて近世の遺構と考えられる。1号遺構は現在の道路に平行するように位置しており、区画に関連する溝の可能性が考えられる。2号～8号遺構は土坑と考えられ、2号遺構の覆土には貝などが含まれる。8号遺構は方形を呈する土坑、3号・7号遺構は覆土の様相などから植栽痕の可能性も考えられる。

出土遺物 近世の陶磁器類、土製品、瓦、鉄製品、石製品、近代の陶磁器類、自然遺物(貝)が表土を中心に出土した。

遺構出土の遺物は、3号遺構から羽釜を模した土製品、5号遺構から磁器の小片である。

表土からは、磁器では肥前産の浅半球碗など、陶器では肥前産の二彩唐津の鉢、瀬戸・美濃産の灰釉徳利など、土器では在地産が主体で瓦質の火入や器壁高2cm前後の焙烙など、瓦は軒丸瓦や軒棧瓦が出土している。


これらの遺物の時期は、17世紀末から18世紀後半が主体である。

調査所見 自然堆積層(武蔵野台地標準層序Ⅲ層相当)上面において近世と推測される複数の遺構を検出し、近世の遺跡が良好に存在することが確認された。今回の試掘調査では、開発掘削深度までの確認となったが、対象地付近の土地の来歴などから、検出した遺構は旗本屋敷に関連するものと推測される。


なお、調査対象地は縄文時代の遺跡である原町貝塚内に位置するが、今回の調査では縄文時代の遺構及び遺物は確認できなかった。



第1図 調査地点位置図 (S=1/2,500)
地理院地図(Vector(試験公開))をもとに文京区教育委員会が作成(※出典URLは例言参照)

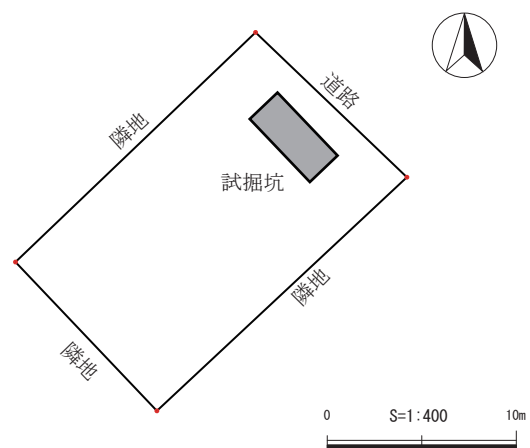

第2図 試掘坑配置図 (S=1/400)

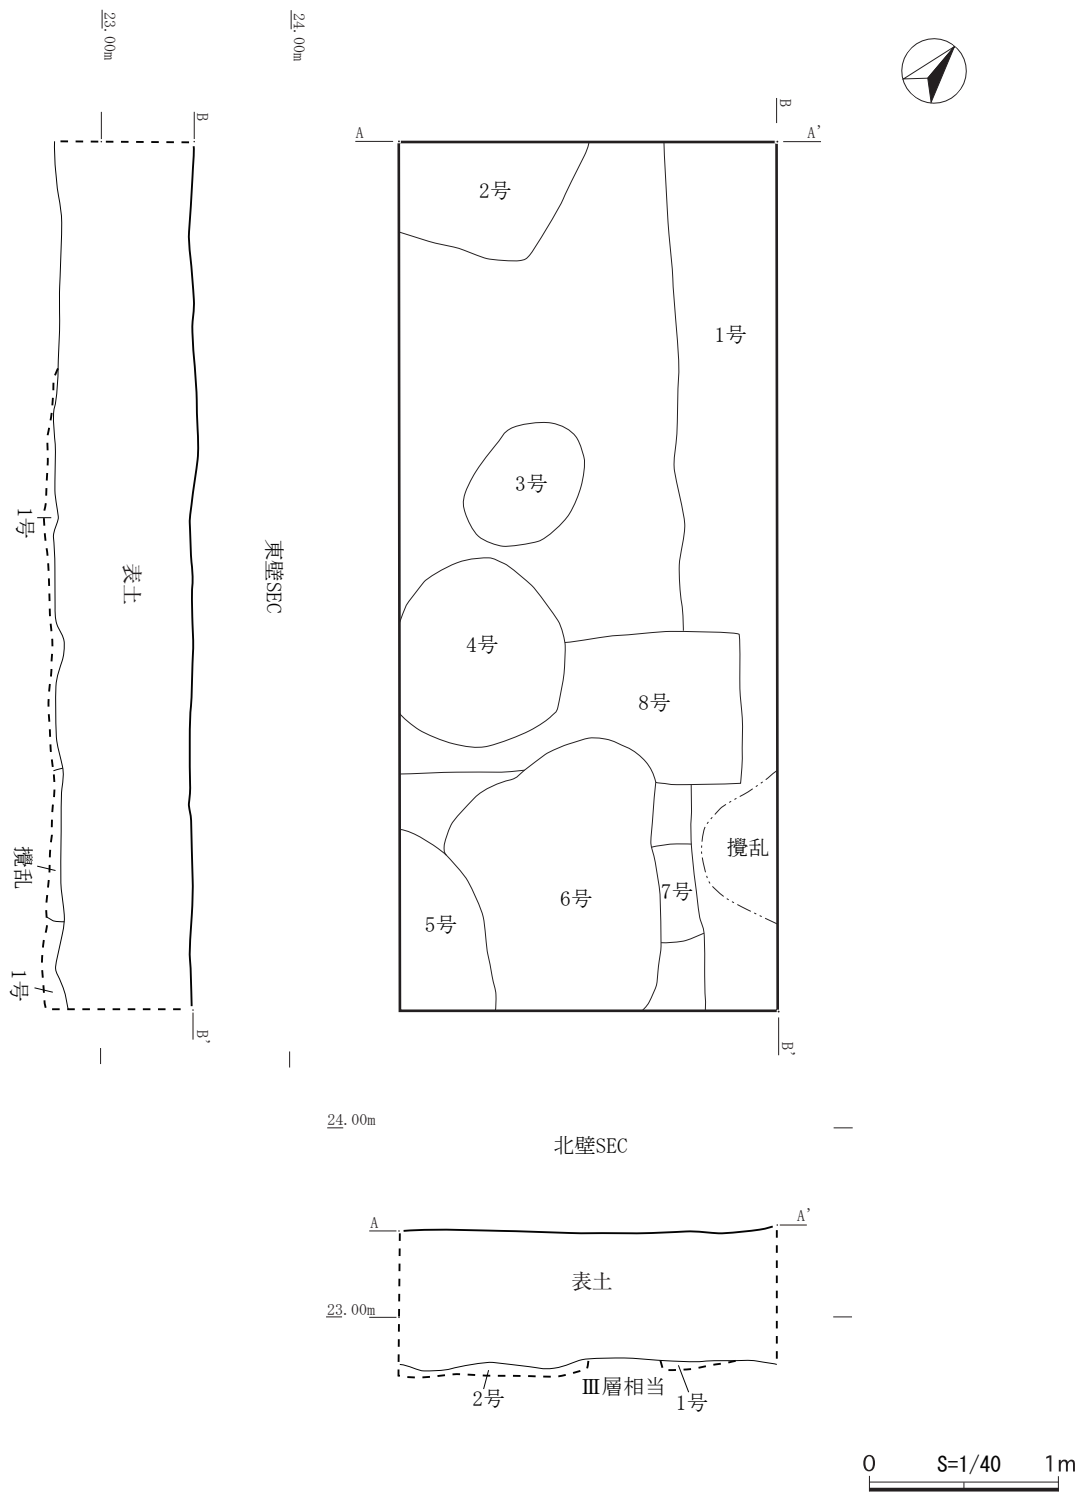

第3図 試掘坑平面図・断面図 (S=1/40)



写真1 試掘坑遺構プラン検出（南東から）

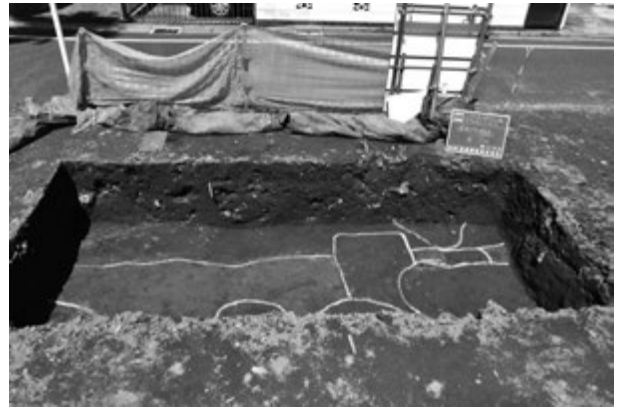


写真2 試掘坑遺構プラン検出（南西から）



写真3 試掘坑西壁断面（南西から）



写真4 試掘坑北壁断面（南東から）

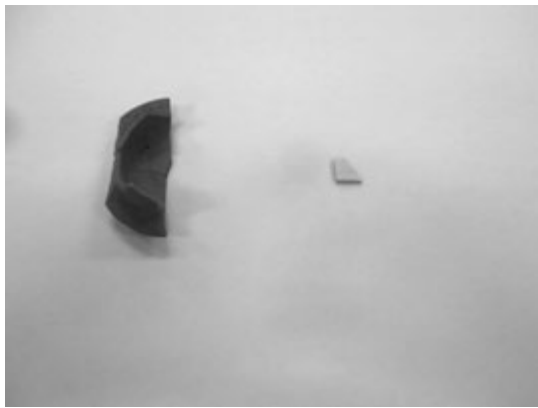


写真5 遺構出土遺物（左：3号 右：5号）



写真6 表土出土遺物（磁器）



写真7 表土出土遺物（陶器）



写真8 表土出土遺物（炆器・土器・その他材質）



写真9 表土出土遺物（瓦）



写真10 調査区一括遺物



写真11 表土・調査区一括 近代遺物

本駒込五丁目22-1地点(駒込神明町貝塚)の試掘調査概要報告

所在地 東京都文京区本駒込五丁目22 番1号
調査原因 個人住宅建築
調査期間 2024年10月28日
調査面積 3.9㎡

調査主体 文京区教育委員会
処置 記録保存
支援業者 株式会社アーキジオ

位置・環境 本調査地は文京区本駒込五丁目 22 番 1 号に所在し、武蔵野台地の東端部に形成された舌状台地のうち、本郷台に位置する。

本調査地は、縄文時代の集落跡及び近世の屋敷跡として周知されている、駒込神明町貝塚(文京区No.27)の北西側縁辺部にあたる。近隣には、本調査地の北西側に江戸時代の大名屋敷・旗本屋敷地であった柳沢家駒込屋敷(六義館・六義園)跡(文京区No.85)が所在する。

調査方法 調査地に2.3m×1.3mの試掘坑を設定した後、平爪を装着した0.15㎡級のバックホウを使用して掘削を行ったところ、試掘坑の南西側でKBM-1.6m付近、北東側でKBM-1.1m付近までは現代の攪乱土が堆積しており、その直下からローム層が確認された。この事から上層の攪乱土を1層、下層のローム層を2層とした。2層にて人力による遺構検出作業を行った後、35mmデジタル一眼レフカメラにて記録写真を撮影し、トータルステーションによる測量を行った。

次に、試掘坑の東側で検出したローム層の広がりを確認するため、試掘坑北東側を70cmほど北東へ拡張して重機にて掘削を行い、最終的な試掘坑の大きさを3.0m×1.3mとした。拡張部では、KBM-1.0m付近でローム層(2層)を確認したため、同層にて人力による遺構検出作業を行った後、同様の記録作業を行った。


全ての記録作業終了後、重機にて埋戻し作業を行った。埋戻し完了後は周辺の清掃作業を行い、使用した資機材を全て撤去して、旧状に復した。

調査結果 試掘坑南西側はKBM-1.6m付近、北東側はKBM-1.0m付近にて、現代攪乱土(1層)直下よりローム層(2層)が確認された。2層上面の標高差は、現代建物の基礎跡の影響によるものと考えられる。調査の結果、1層及び2層からは遺構や遺物を確認することはできなかった。


調査所見 今回の調査地では、ローム層より上層は現代建物の基礎跡を除き、KBM-1.0～1.1m付近までは現代の攪乱土が堆積している事から、近代以前の堆積層は既に削平されており、遺構や遺物は残存していないと考えられる。



第1図 調査地点位置図 (S=1/2,500)
地理院地図Vector(試験公開)をもとに文京区教育委員会が作成(※出典URLは例言参照)

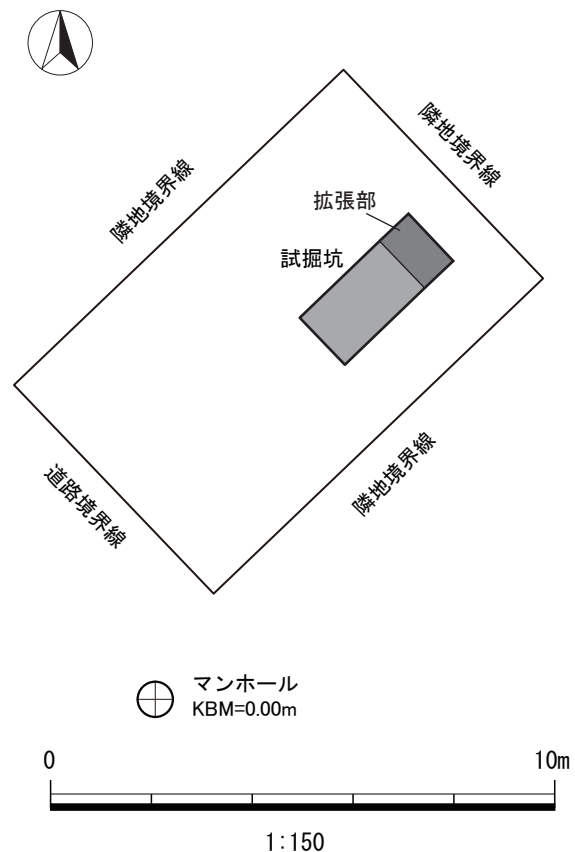

第2図 試掘坑配置図 (S=1/150)

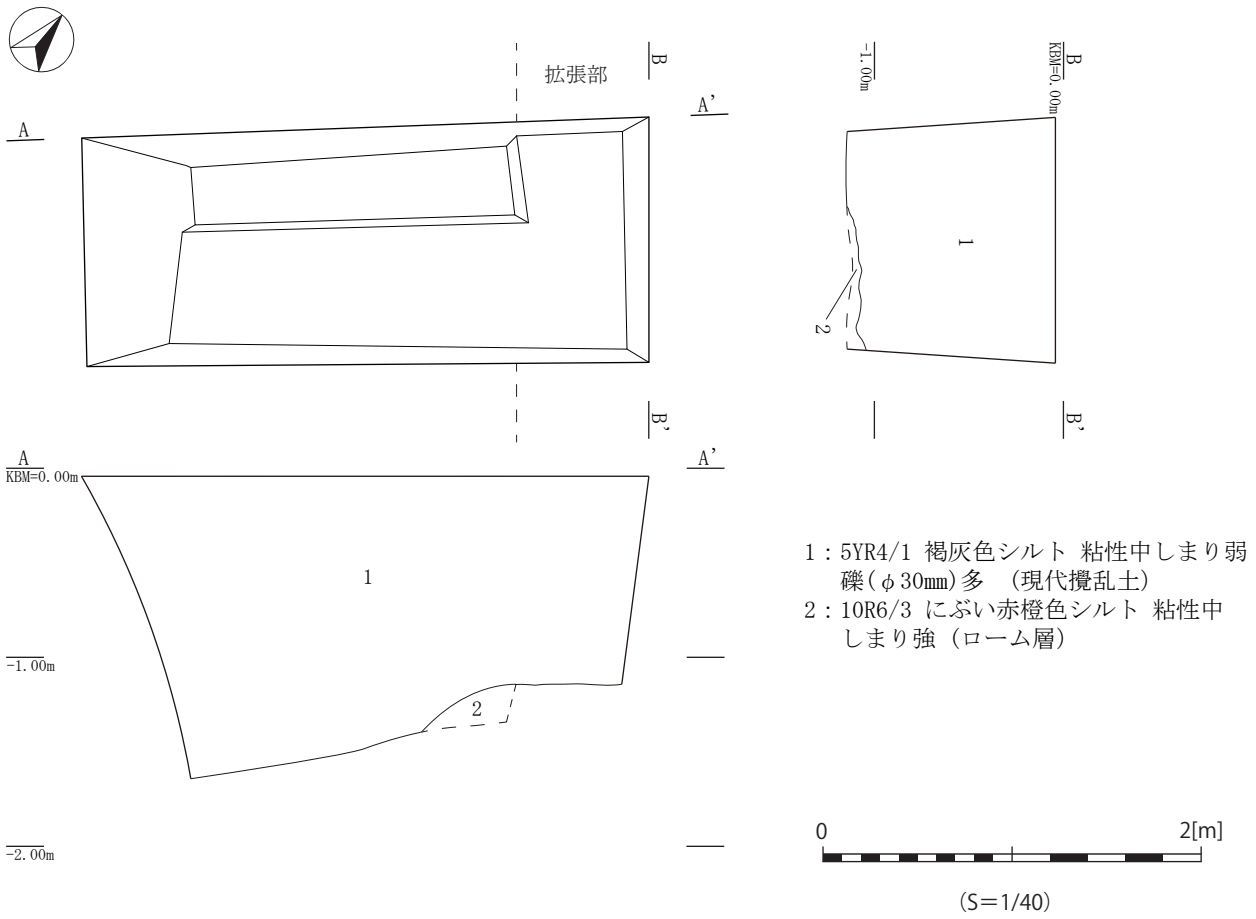

第3図 試掘坑平面図・断面図 (S=1/40)



写真1 試掘坑ローム層検出状況 (北東から)



写真2 試掘坑ローム層検出状況 (南西から)



写真3 試掘坑北西壁断面 (南東から)



写真4 試掘坑拡張部ローム層検出状況 (南西から)



写真5 試掘坑拡張部北東壁断面（南西から）



写真6 試掘坑拡張部北西壁断面（南東から）

西片一丁目2-2地点（菊坂町遺跡）の調査概要報告

所在地 東京都文京区西片一丁目2番2号
調査原因 個人住宅建築
調査期間 2024年10月28日
調査面積 4㎡

調査主体 文京区教育委員会
処置 記録保存
支援業者 株式会社アーキジオ

位置・環境 本調査地点は文京区西片一丁目2番2号に所在し、菊坂町遺跡(文京区No.63)の範囲に該当する。調査地点は本郷台地支台である丸山台の舌状台地崖下に立地する。これは、谷端川(小石川)の支流によって開析されたと推測される。標高は約8mを測る。西に白山通り、東に本郷通りが南北に走る(第1図)。

調査方法 新規建物予定地内の東側に2m×2mの試掘坑を設定した。表土をバックホーで掘削し、現在表面から0.3mほどの深さで遺構の有無を確認した。その後、自然堆積層の確認をするため新築工事の掘削最深度を目指し掘削を進めたが湧水があったためGL-1.3mほどまでとした。測量は調査区北西のマンホール36から標高を調査地内へ移動し、平面図と土層断面図の作成を行った。調査終了後、重機による埋め戻しを行って現地調査は終了した。

検出遺構 試掘坑西側0.3m×0.6mの貝溜まりが確認された。深さ0.15mでピット状を呈し、覆土は貝を多く含む暗褐色土であったが、断面で確認したところ包含層の中において貝が集中している部分であり、遺構としては成立しないと判断した。

一方、東側では約1.1m×2m、深さ0.04mの溝状の攪乱を確認した。覆土は貝、炭化物を多く含む黒褐色土であった。検出面において板材が南北方向で並んで出土していたが、それに伴う施設は検出することができなかった。第3図では2層の貝が集中している部分がこれに相当する。覆土の堆積が平面的かつ、遺物でガラスを検出したため、攪乱とした。

西壁の土層断面において桶を3基確認した。3基の桶がほぼ同じ高さでみられ、ほぼ等間隔で並んでいることから、桶地業と考えられる。桶はこの壁でのみ確認できた。桶内部は上下に分かれて2層に分層でき、上層である4層ではローム粒がみられ、下層である5層はグライ化しており、ローム等はみられなかった。桶内部から遺物は確認していない。


出土遺物 磁器、陶器、瓦、土器、木製品が出土している。時期は近世を中心とするが近代もまま見られる。また、出土量に対し完形品が少なく、帰属時

期もまばらであるため、盛土として持ち込まれた客土に遺物が含まれたと考えられる。


調査所見 攪乱が2層と3層を合わせて0.2m堆積する。その下層において、断面で桶を3基確認した。これについては検出遺構の項で言及した。この桶地業遺構によって掘削された層を6層とした。北壁でのみ7層が確認された。6層からやや湧水が始まり、8層まで掘り進めると湧水が顕著であった。8層は自然堆積とは言い難く、それまでの層と同じく盛土である可能性が高い。



第1図 調査地点位置図 (S=1/2,500)
地理院地図(Vector(試験公開))をもとに文京区教育委員会が作成(※出典URLは例言参照)

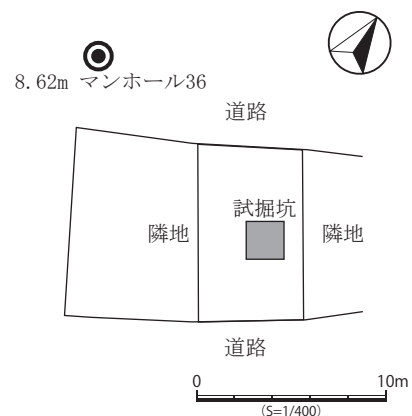

第2図 試掘坑配置図 (S=1/400)

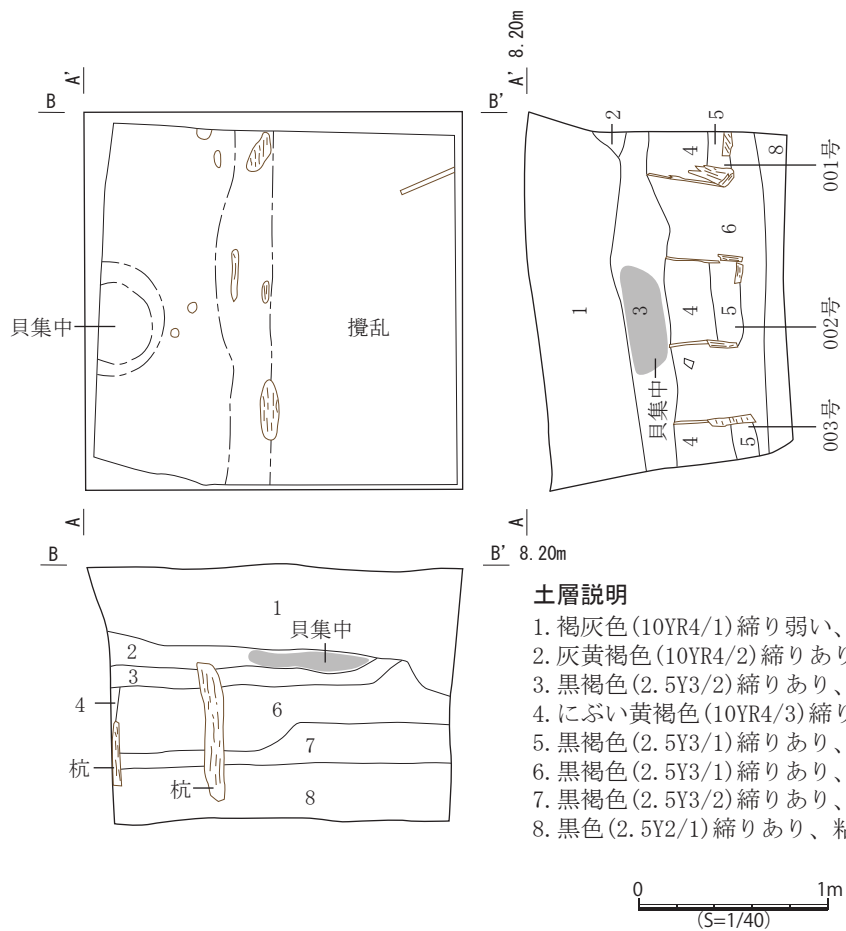

第3図 試掘坑平面図・断面図 (S=1/40)



写真1 試掘坑遺構検出状況全景 (南より)



写真2 試掘坑完掘状況全景 (東より)



写真3 試掘坑北壁土層断面 (南より)



写真4 試掘坑西壁土層断面 (東より)



写真5 自然堆積層確認状況(南より)



写真6 表採遺物



写真7 表土出土遺物



写真8 表土出土遺物



写真9 表土出土遺物



写真10 攪乱出土遺物



写真11 攪乱出土遺物



写真12 攪乱出土遺物



写真 13 攪乱出土遺物



写真 14 攪乱出土遺物



写真 15 攪乱出土遺物



写真 16 攪乱出土遺物



写真 17 6層出土遺物



写真 18 6層出土遺物



写真 19 6層出土遺物



写真 20 7層出土遺物

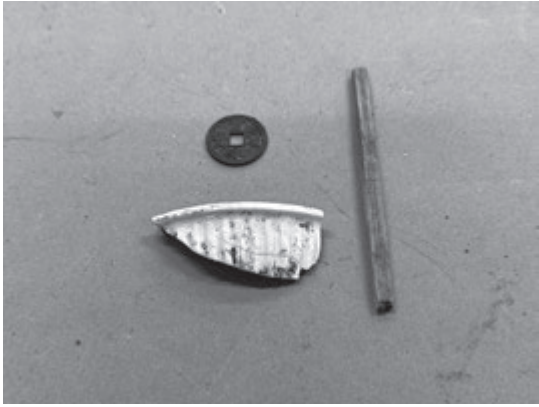


写真 21 8層出土遺物

本郷四丁目6-2地点 (真砂町 (真砂) 遺跡) の調査概要報告

所在地 東京都文京区本郷四丁目6番2号
調査原因 個人住宅建築
調査期間 2024年12月11日
調査面積 5.0㎡

調査主体 文京区教育委員会
処置 記録保存
支援業者 株式会社武蔵文化財研究所

位置・環境 本調査地点は東京都文京区本郷4丁目6-2地内に位置し、真砂町(真砂)遺跡(文京区No.51)の範囲に該当する。本遺跡は本郷台地の台地上から縁辺部に立地し、旧石器時代・縄文時代(早期～後期)・弥生時代・古墳時代・奈良時代・平安時代・中世にわたる複合集落および近世の屋敷として周知されており、周辺における既往調査では弥生～古墳時代・平安時代の住居跡、近世の上下水関連遺構・井戸・地下室・採土坑等が検出されている。

調査方法 試掘坑は、開発計画地内に2.0×2.5mの規模で1箇所設定した。現地表面から遺構確認面までを重機により掘削し、遺構が検出された地層面を人力により精査した。検出された遺構は、状況により適宜掘削・記録を行った。掘削により発生した土砂等は調査区域内に仮置きした。


記録は平面図・断面図等の図面作成および写真撮影により行い、出土遺物は各層序・遺構ごとに採取を行った。記録に用いる標高は、調査地南西隅の境界杭を基準(0.00m)とした。調査終了後は埋め戻し・整地作業を行った上で、現地を撤収した。

検出遺構 土坑を2基検出した。001号遺構は平面形が縦長を呈する性格不明の土坑で、底面の凹凸が顕著である。出土遺物から、近世に帰属するものと考えられる。002号遺構は平面形が楕円形を呈し、中央が柱穴状になる。遺物は出土していないが、覆土の状況から近世に帰属する可能性がある。


出土遺物 試掘坑から出土した遺物総点数は4点、総重量は85.2gである(内訳として、表層の盛土から磁器3点・42.4g、001号遺構から磁器1点・42.8g)。盛土は肥前系の碗・蓋物、001号遺構は波佐見・平戸系の碗が出土しており、おおむね18世紀代の所産と考えられる。

調査所見 当該地は唐津藩小笠原家中屋敷(「小笠原佐渡守」屋敷)の範囲と重なる武家地であり、周辺の調査では地下室など武家屋敷に関わる遺構が多数検出されている。今回の調査地点は、既存建物による攪乱が地表面から1m程の深度まで及んでおり、そのため遺構検出面となるローム層(Ⅲ層)の上位が削平され、消失している状況であった。そのため、本来は周辺の調査結果と同様に近世の遺構が多く分布


していたものと考えられるが、001・002号遺構など比較的深度がある遺構の基底部付近のみが検出されるに留まったものと考えられる。

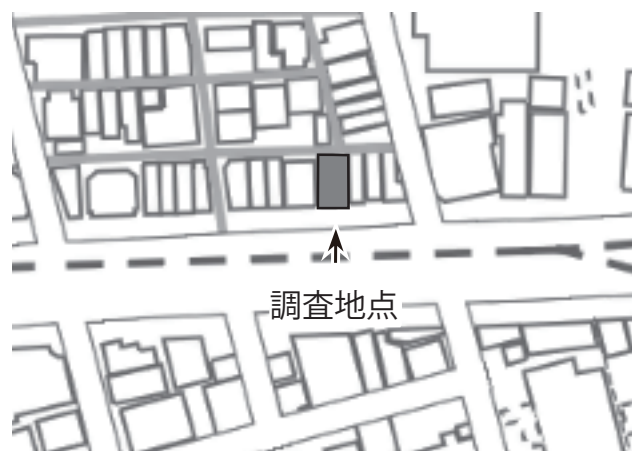

第1図 調査地点位置図 (S=1/2,500)
地理院地図(Vector(試験公開))をもとに文京区教育委員会が作成(※出典URLは例言参照)

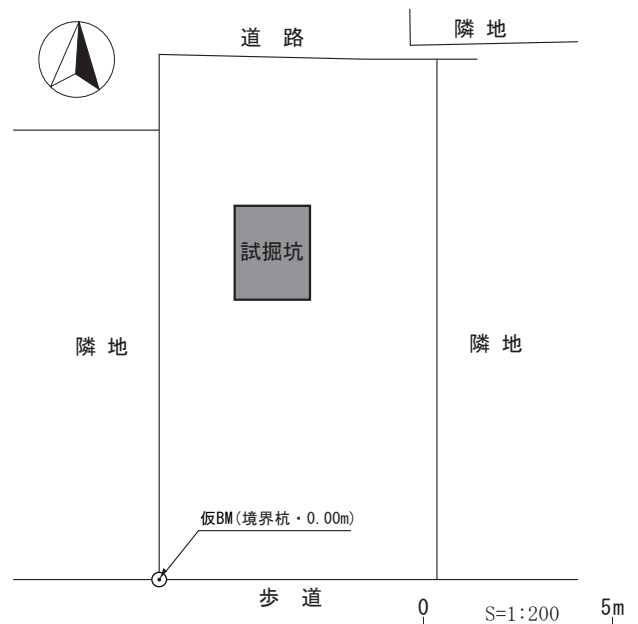

第2図 試掘坑配置図 (S=1/200)

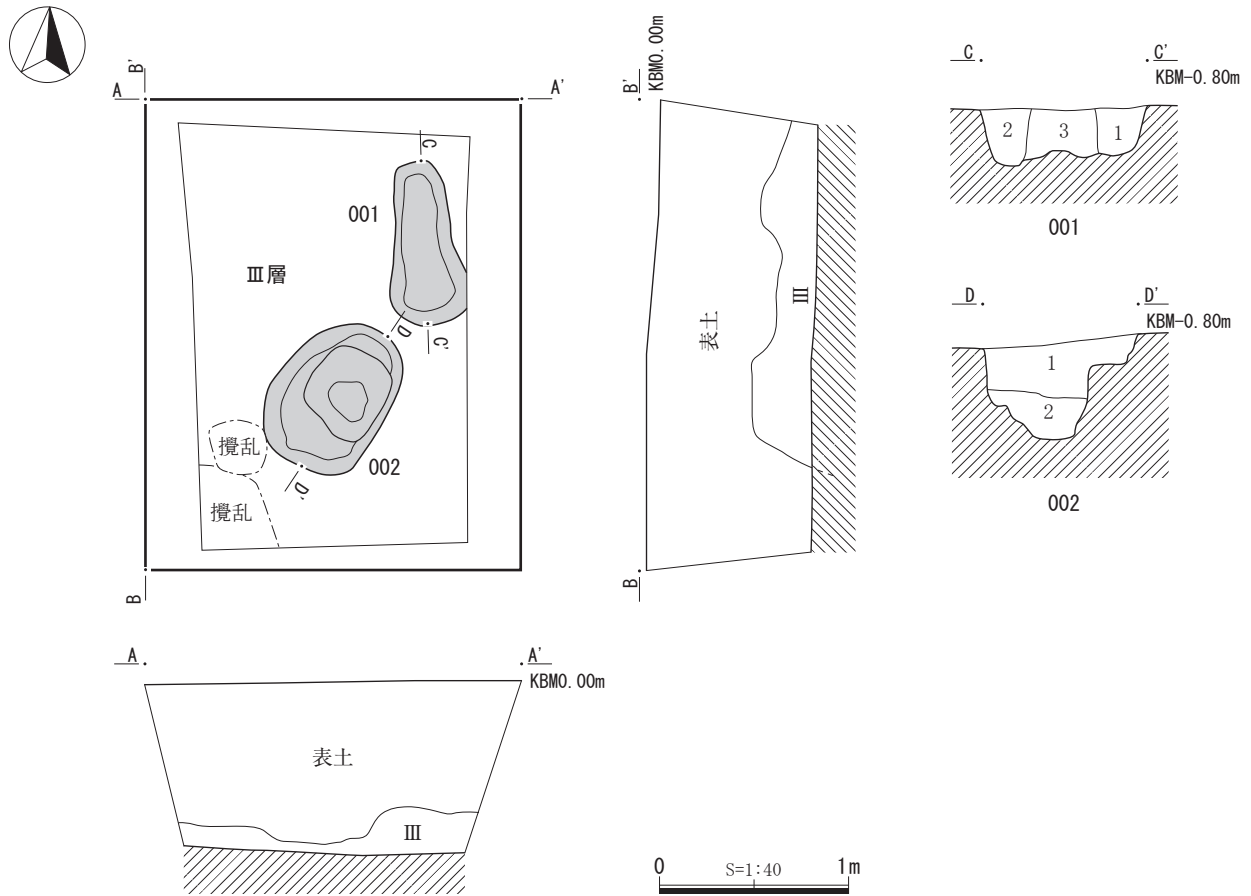

土層説明

III にぶい黄褐色土 (10YR4/3) ソフトローム層。

001号遺構

- 1 黒褐色土 (2.5Y3/2) 締まりやや乏しい。小粒ロームブロックをやや多く含む。
- 2 黒褐色土 (2.5Y3/2) 締まりやや乏しい。中粒ロームブロックをやや多く含む。
- 3 暗オリーブ褐色土 (2.5Y3/3) 締まりややあり。中粒ロームブロックを含む。

002号遺構

- 1 黒褐色土 (2.5Y3/2) 締まりやや乏しい。小～中粒ロームブロックをやや多く、小粒粘土・炭化粒を少量含む。
- 2 黒褐色土 (2.5Y3/1) 締まり乏しい。小粒ロームブロックを少量含む。

第3図 試掘坑平面図・断面図 (S=1/40)



写真1 試掘坑全景 (西から)



写真2 試掘坑全景 (東から)



写真3 001号遺構断面（西から）



写真4 002号遺構断面（北西から）



写真5 001号遺構全景（西から）

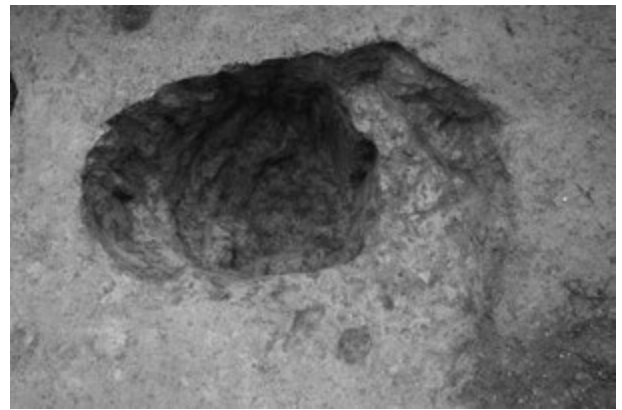


写真6 002号遺構全景（北西から）



写真7 試掘坑北壁断面（南から）

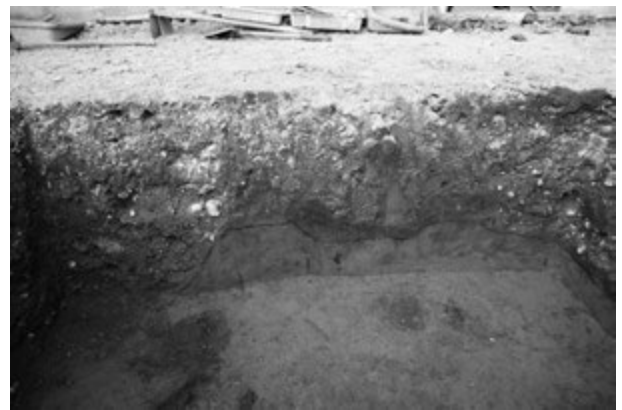


写真8 試掘坑西壁断面（東から）

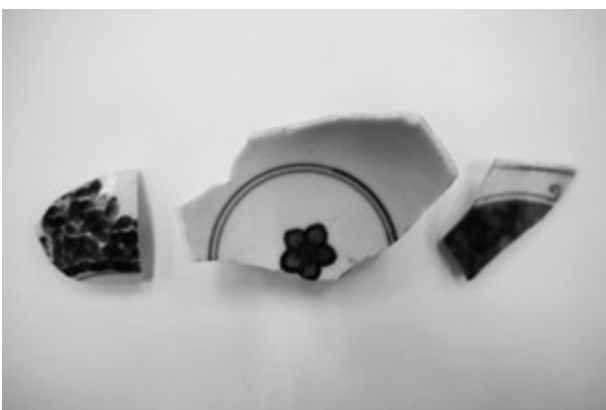


写真9 盛土混入遺物



写真10 001号遺構出土遺物

本駒込五丁目28-16地点（駒込神明町貝塚）の調査概要報告

所在地 東京都文京区本駒込五丁目28番16号
調査原因 個人住宅兼賃貸住宅建築
調査期間 2025年2月18日
調査面積 6.0㎡

調査主体 文京区教育委員会
処置 記録保存
支援業者 株式会社武蔵文化財研究所

位置・環境 本調査地点は文京区本駒込五丁目28番16号地内に位置し、駒込神明町貝塚(文京区No.27)の範囲に該当する。駒込神明町貝塚は、縄文時代中期の集落遺跡・近世の屋敷として周知されており、調査地は、本郷台地から谷田川(藍染川)に至る台地の縁辺に立地している。調査地から約150m南西に位置する富士神社境内には、富士神社古墳(文京区No.15)が所在している。当該古墳は前方後円墳の可能性も指摘されているが、現時点で発掘調査等は行われていないため詳細は不明である(中世以降の富士塚の可能性もあり)。

調査方法 試掘坑は、開発計画地内に2.0×3.0mの規模で1箇所設定した。現地表面から遺構確認面までを重機により掘削し、遺構が検出された地層面を人力により精査した。検出された遺構は、状況により適宜掘削・記録を行った。掘削により発生した土砂等は調査区域内に仮置きした。記録は平面図・断面図等の図面作成および写真撮影により行い、出土遺物は各層序・遺構ごとに採取を行った。記録に用いる標高は、調査地至近の3級基準点(文3-H30058・H=22.082m)をBMとして使用した。調査終了後は埋め戻し・整地作業を行った上で、現地を撤収した。

検出遺構 遺構は検出されなかった。


出土遺物 試掘坑から出土した遺物総点数は32点、総重量は4,974.0gである。内訳として、磁器9点・250.0g、陶器5点・387.5g、土製品2点・164.3g、ガラス(溶着破片)1点・64.1gが出土している。磁器は碗・皿・湯呑・鉢(青磁・ゴム印判含む)、陶器は播鉢、土製品は土玉・目皿が出土しており、すべて表土・攪乱に混入した近代(戦前・戦中)の製品である。これら以外に、刻印が認められた瓦のみ選別して回収を行った(15点・4,108.1g)。すべて引掛棧瓦(近代)で、裏面に丸と組み合わせた文字(「埼玉」)が刻印されている(径15cm)。詳細は不明であるが、『日本瓦業界十五年史(1938)』によれば昭和12(1937)年の段階で、埼玉県では「深谷瓦」・「児玉瓦」・「埼玉瓦」・「埼玉東部瓦」の4つ瓦工業組合が存在しており、そのため当該資料が「埼玉瓦」の製品である可能性も保留しておきたい。埼玉瓦工業組合は、北埼玉・北足

立・比企・大里・南埼玉各郡の一部を地区とする組合である。


調査所見 今回の調査地点は、地表面から約0.50mの深度で自然堆積層(ローム層)に到達した。ローム層はIV層が露出する状況であったため、上部の黒ボク土やIII層は過去の宅地造成により、既に削平されてしまったものと考えられる。試掘坑の範囲で遺構は検出されておらず、近世以前の遺物も出土していない。そのため、新規の建設予定範囲において埋蔵文化財が存在する可能性は低いと言える。



第1図 調査地点位置図 (S=1/2,500)
地理院地図(Vector(試験公開))をもとに文京区教育委員会が作成(※出典URLは例言参照)

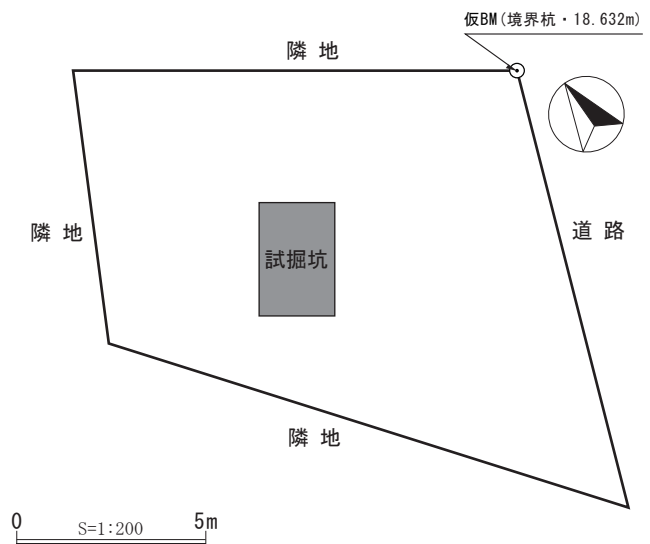

第2図 試掘坑配置図 (S=1/200)

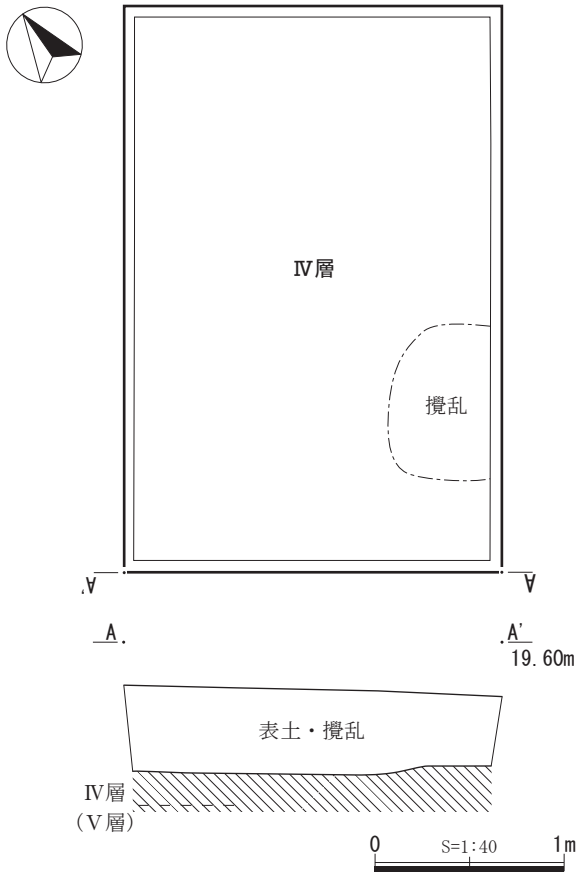

第3図 試掘坑平面図・断面図 (S=1/40)



写真1 試掘坑全景 (北から)



写真2 試掘坑南壁断面 (北から)



写真3 表土・攪乱出土遺物



写真4 攪乱出土遺物 (瓦)



写真5 攪乱出土遺物 (瓦刻印接写)

弥生二丁目7-3地点 (本郷台遺跡群) の試掘調査概要報告

所在地 東京都文京区弥生二丁目7番3号
調査原因 個人住宅建築
調査期間 2025年2月27日
調査面積 5.0㎡

調査主体 文京区教育委員会
処置 記録保存
支援業者 株式会社武蔵文化財研究所

位置・環境 本調査地点は文京区弥生二丁目7番3号地内に位置し、本郷台遺跡群(文京区No47)に該当する。本郷台遺跡群は東京大学本郷構内を含めた範囲で、旧石器時代・縄文時代・弥生時代・古墳時代・平安時代・近世の複合遺跡として周知されている。遺跡北東側の根津に至る台地縁辺は、弥生町遺跡群(文京区No28)として登録されており、一部が弥生土器発見の地として国史跡(弥生二丁目遺跡)に指定されている。また本調査地点は、近世の段階で水戸藩駒込邸(当初下屋敷、その後中屋敷)の範囲に該当している。

調査方法 試掘坑は、開発計画地内に2.0×2.5mの規模で1箇所設定した。現地表面から遺構確認面までを重機により掘削し、遺構が検出された地層面を人力により精査した。検出された遺構は、状況により適宜掘削・記録を行った。掘削により発生した土砂等は調査区域内に仮置きした。記録は平面図・断面図等の図面作成および写真撮影により行い、出土遺物は各層序・遺構ごとに採取を行った。記録に用いる標高は、調査地至近の3級基準点(文3-H29050-1・H=10.429m)をBMとして使用した。調査終了後は埋め戻し・整地作業を行った上で、現地を撤収した。

検出遺構 遺構は検出されなかった。


出土遺物 試掘坑から出土した遺物総点数は73点、総重量は1,132.9gである。内訳として、磁器44点・

471.7g、陶器14点・434.3g、土器9点・166.6g、金属製品(鉄釘)3点・29.5g、骨(鳥)・貝(巻貝)各1点・18.6g、その他(焼成粘土塊)1点・12.2gが出土している。表土・攪乱から出土した遺物は近代(明治～大正頃か)の所産で占められており、明確に近世の所産と言える資料は含まれない。多くが混入したと考えられる小破片である。対して1～3層(近代盛土か)は遺物が僅少であるが、近世の磁器碗(菊唐草文・18世紀代)が出土した。


調査所見 本調査地点が位置する長方形の街区は、池之端方向から入り込む小支谷と重なる。当該街区の土地利用変遷として、明治10年代には「警視局御用地射的場」、「東京共同射的会社」となり、その後明治21(1888)年の射的場移転後ほどなく宅地化している。今回の調査地点は、地表面から約1mの深度まで解体による攪乱層が続き、以下は締まりの強い粘質土(1層)と締まりのやや乏しい黒褐色土が交互に堆積する状況が認められた。自然堆積層には到達しておらず、試掘坑の掘削深度は地表面から1.5mで留めている。そのため、新規の建設予定範囲において埋蔵文化財が存在する可能性は低いと言える。



第1図 調査地点位置図 (S=1/2,500)
地理院地図Vector(試験公開)をもとに文京区教育委員会が作成(※出典URLは例言参照)

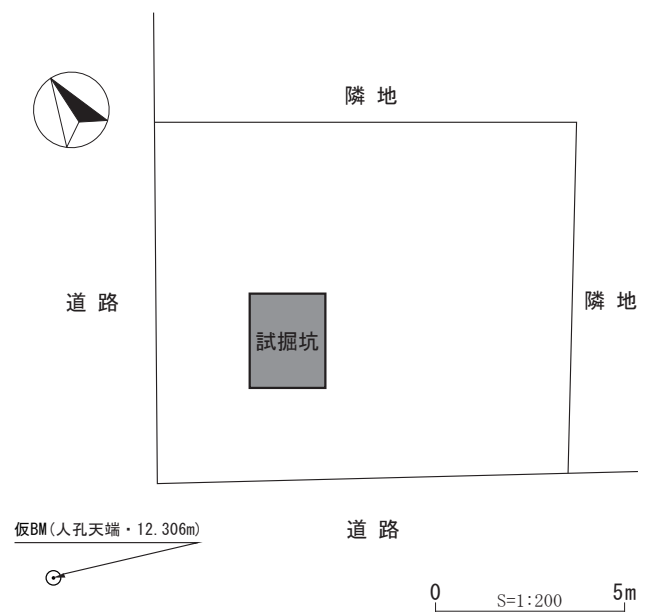

第2図 試掘坑配置図 (S=1/200)

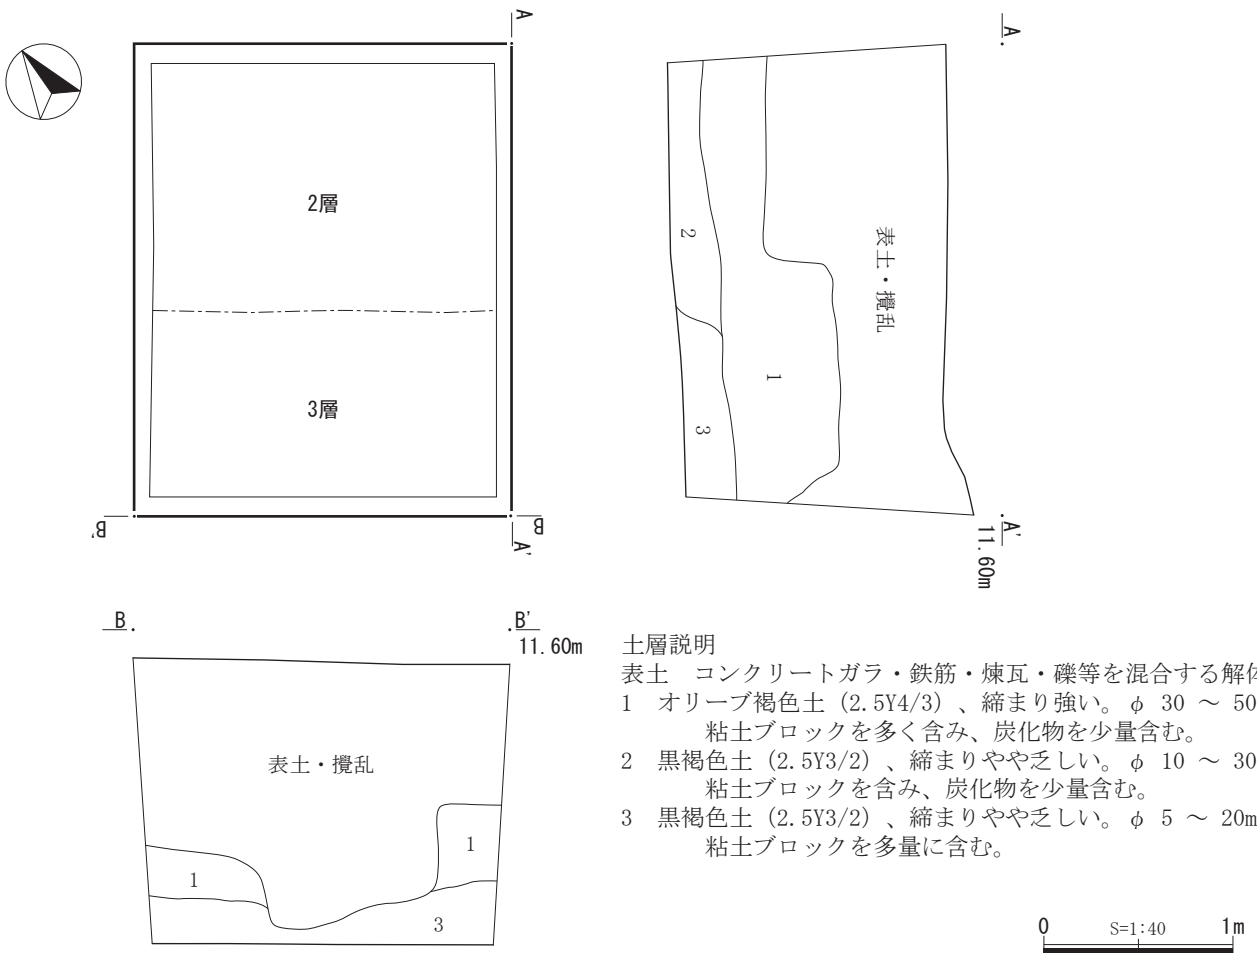

第3図 試掘坑平面図・断面図 (S=1/40)



写真1 試掘坑全景 (北東から)

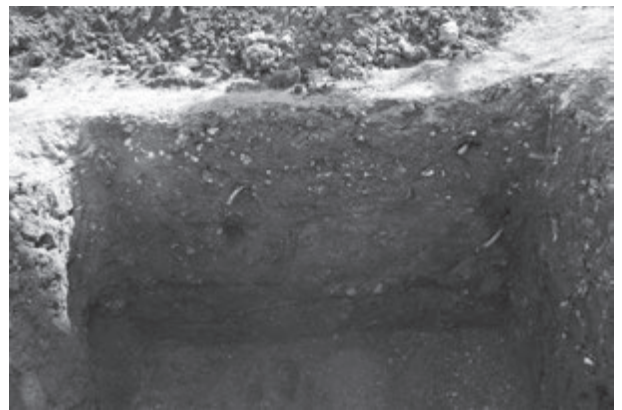


写真2 試掘坑南東壁断面 (北西から)



写真3 試掘坑南西壁断面 (北東から)



写真4 試掘坑出土遺物

(7) 遺跡一覧・遺跡分布図

文京区の遺跡一覧

番号	遺跡名	所在地	種別	時代
1	大塚	大塚一丁目	集落 屋敷	縄 古 近
2	大塚古墳	大塚一丁目 (貞静学園)	古墳(円墳?)	古?
3	大塚三丁目	大塚三丁目	包蔵地 貝塚(自然貝層?) 屋敷 その他(村)	縄 古 中 近
4	護国寺境内	大塚五丁目	包蔵地 社寺	縄 近
5	高田老松町	関口三丁目	包蔵地	縄
6		小日向一丁目	包蔵地	縄
7	小日向二丁目東	小日向二丁目	包蔵地 集落 屋敷	旧 縄 古 近
8		小日向四丁目	貝塚	縄
9	北野神社	春日一丁目	包蔵地	弥 近
10	春日二丁目	春日二丁目	包蔵地 屋敷	弥 近
11	伝通院裏貝塚	小石川三丁目	包蔵地 集落 貝塚? 社寺 屋敷	縄 弥 古 近
12	久堅町	小石川四丁目	貝塚 屋敷	縄 近
13	曙町古墳	本駒込一丁目	古墳(円墳)	古
14	動坂	本駒込三・四丁目	包蔵地 集落 貝塚 屋敷 ※都史-動坂遺跡(S51.1.16)	旧 縄 弥 近
15	富士神社古墳	本駒込五丁目	古墳(前方後円墳)	古
16	上富士前町	本駒込五・六丁目	包蔵地 集落	縄 弥 古 奈 平 近
17	丸山新町	白山一丁目	包蔵地 屋敷	縄 近
18	指ヶ谷町	白山二丁目	包蔵地 屋敷	縄 弥 近
19	戸崎町	白山二丁目	包蔵地 屋敷	縄 近
20	御殿町古墳	白山二丁目	古墳(円墳?)	古
21	小石川植物園内貝塚・原町	白山三・四丁目	包蔵地 集落 貝塚 屋敷	旧 縄 近
22	原町貝塚	白山四丁目	貝塚 屋敷	縄 近
23	白山神社古墳	白山五丁目	古墳(円墳)	古
24	白山五丁目南	白山五丁目	包蔵地 屋敷	縄 近
25	千駄木貝塚	千駄木一丁目	集落 貝塚 その他の墓 屋敷	旧 縄 弥 近
26	林町	千石二丁目	包蔵地 集落 屋敷	旧 縄 弥 奈 近
27	駒込神明町貝塚	本駒込三~五丁目	集落 屋敷	縄 近
28	弥生町遺跡群	弥生二丁目 根津一丁目	貝塚 包蔵地	縄 弥 近
-A	弥生町貝塚	弥生二丁目	貝塚	縄 弥
-B	弥生町浅野邸貝塚	根津一丁目	貝塚	縄
-C	向ヶ岡貝塚	弥生二丁目	貝塚 ※国史-弥生二丁目遺跡(S51.6.7)	縄 弥 近
-D		弥生二丁目	包蔵地	弥
31	西片二丁目	西片二丁目	包蔵地 集落 屋敷	縄 近
32	本郷元町北	本郷一丁目	包蔵地 集落 屋敷	縄 弥 近
33	弓町	本郷一丁目	包蔵地 集落 屋敷	旧 縄 弥 奈 平 中 近
34		本郷二丁目	包蔵地	近
35		本郷六丁目	包蔵地	縄
37	椿山古墳	本郷七丁目	古墳(円墳?)	古
38	お茶の水貝塚	湯島一丁目	貝塚	縄
39		湯島一丁目	包蔵地	近
40	湯島(切通し北)貝塚	湯島四丁目	貝塚	縄
46	白山四丁目	白山四丁目	屋敷	近
47	本郷台遺跡群	本郷五・七丁目 弥生二丁目他	包蔵地 集落 貝塚 その他の墓 社寺 屋敷 その他(町屋) ※国名-懐徳館庭園(旧加賀藩主前田氏本郷本邸庭園)(H27.3.10)	旧 縄 弥 古 平 近
48	春日町(小石川後楽園)	春日一丁目 後楽一丁目	包蔵地 集落 屋敷 ※国特史 特名-小石川後楽園(S27.3.29)	旧 縄 弥 古 平 近
49		本郷一丁目	上水道	近
50		春日一丁目 (伝通院前)	包蔵地 屋敷 その他(町屋)	旧 弥 近
51	真砂町(真砂)	本郷四丁目	集落 屋敷	旧 縄 弥 古 奈 平 中 近
52	長光寺	関口二丁目	社寺	近
53	湯島両門町	湯島四丁目	社寺	近
54	湯島新花町	湯島二丁目	包蔵地	近
55	駒込追分町南	向丘一・二丁目	集落 屋敷 その他(町屋・道路跡)	縄 近
56	駒込浅嘉町	本駒込一・三丁目	包蔵地 屋敷 その他(町屋・道路跡)	旧 縄 近
57	春日町・小石川町・富坂	春日一丁目	屋敷 その他(町屋・大下水・道路跡)	近
58	本郷元町	本郷一丁目	包蔵地 その他の墓 集落 屋敷 その他(公園)	縄 弥 古 奈 平 中 近 近代
59	駕籠町	本駒込二丁目	包蔵地 集落 屋敷	旧 縄 奈 平 近
60	後楽一・二丁目	後楽一・二丁目	屋敷	縄 中 近
61	駒込千駄木町	千駄木二丁目	社寺	近
62	茗荷谷町	小日向四丁目	社寺?	中 近
63	菊坂町	西片一丁目 本郷五・六丁目	社寺? 屋敷 その他(町屋)	近
64	駒込追分町	向丘一丁目	町屋	近

番号	遺跡名	所在地	種 別	時 代
65	大塚坂下町	大塚五丁目	包蔵地 社寺	縄 中 近
66	本郷台町	本郷五・六丁目	包蔵地 社寺 屋敷 その他(町屋)	縄 近
67	田町	西片一丁目	社寺 屋敷	近
68	駒込富士前町	本駒込二・三丁目	包蔵地 社寺 屋敷 その他(町屋)	縄 平 近
69	小日向台町	小日向二・三丁目	包蔵地 集落 社寺	縄 古 奈 近
70	湯島聖堂	湯島	学問所 ※国史 - 湯島聖堂 (大11.3.8)	近
71	駒込東片町	向丘一丁目	包蔵地 屋敷	縄 近
73	小日向台町南	小日向一丁目	包蔵地 集落 その他の墓 屋敷	旧縄 弥 奈 中 近
74	龍岡町	湯島四丁目 本郷七丁目	集落 屋敷	縄 弥 平 近
75	昌林院跡	小石川三丁目	社寺	近
76	無量院跡	小石川三丁目	その他の墓 社寺	近
77	智香寺跡・光岳寺跡	小石川五丁目	社寺	近
78	三軒町	小日向四丁目	包蔵地 屋敷	縄 近
79	湯島二丁目北	湯島二丁目	屋敷 その他(町屋)	近
80	護国寺門前町	音羽一丁目	屋敷 墓地	近
81	小石川御薬園跡	白山三・四丁目	集落 その他 ※国名・史 - 小石川植物園 (御薬園跡及び養生所跡) (H24.9.19)	縄 近
82	駒込西片町	西片二丁目	包蔵地 屋敷	旧縄 近
83	元町	本郷一丁目	屋敷	近
84	白山御殿町	白山四丁目	集落 屋敷	縄 弥 近
85	柳沢家駒込屋敷 (六義館・六義園) 跡	本駒込六丁目	包蔵地 屋敷 庭園 ※国特名 - 六義園 (S28.3.31)	縄 奈 平 近
86	大塚町	大塚一・二丁目	包蔵地 集落 社寺 屋敷 その他(町屋)	縄 弥 近
87	森川町	本郷六丁目	屋敷	近
88	一行院跡	千石一丁目	集落 社寺 屋敷	縄 近
89	大塚窪町	大塚三丁目	包蔵地 屋敷	縄 近
90	丸山新町北	白山一丁目	包蔵地	縄 近
91	原町東	白山五丁目	包蔵地 屋敷	弥 古 近
92	駕籠町南	本駒込二丁目	包蔵地	縄 近
93-1	豊島岡墓地第1地点	大塚五丁目	屋敷	近
93-2	豊島岡墓地第2地点	大塚五丁目	包蔵地 屋敷	旧 近
94	水道二丁目	水道二丁目	屋敷	平 近
95	金富町北	春日二丁目	屋敷	縄 弥 近
96	湯島三丁目北	湯島三丁目	社寺	近
97	団子坂上	千駄木一・三・五丁目	包蔵地 集落 社寺 屋敷 その他(町屋)	旧縄 弥 平 近
98	目白台二丁目南	目白台二丁目	屋敷	近
99	小石川二丁目北	小石川二丁目	社寺	近
101		春日二丁目	包蔵地 屋敷	弥 近
102		本駒込五丁目	包蔵地 屋敷	縄 弥 近
103	本郷一丁目南	本郷一丁目	包蔵地 集落 屋敷	旧縄 弥 古 奈 平 近
107	小日向三丁目東	小日向三丁目	包蔵地 集落 屋敷	縄 古 奈 近
110	春日町東	本郷一丁目	屋敷	近
111	江戸城外堀跡	後楽・本郷・湯島	その他(堀)	近
112	大塚二丁目	大塚二丁目	その他(町屋)	近
113	千駄木三丁目北	千駄木三丁目	包蔵地 集落 屋敷	縄 古 中 近
114	目白台一丁目	目白台一丁目	包蔵地 屋敷	旧縄 近
115	春日二丁目西	春日二丁目	包蔵地 集落 屋敷	旧縄 弥 古 奈 中 近
116	西教寺	向丘二丁目	社寺	近
117	千駄木五丁目	千駄木五丁目	その他(町屋)	縄 弥 近
118	小日向一・二丁目南	小日向一・二丁目	包蔵地 集落 その他の墓 社寺 屋敷 その他 (町屋)	縄 古 奈 平 中 近
119	千石一丁目南	千石一丁目	包蔵地 屋敷	縄 近
120	千石四丁目	千石四丁目	屋敷	近
121	正念寺跡	本駒込一丁目	その他の墓	近
122	音羽二丁目	音羽二丁目	その他(町屋)	近
123	小石川植物園西	白山三丁目	包蔵地 屋敷	縄 中 近
124	水窪川跡	水道二丁目	その他(水路)	近
126	小石川植物園南	白山三丁目	包蔵地 屋敷	旧縄 弥 中 近
127	本郷三丁目南	本郷三丁目	包蔵地 屋敷	縄 奈 平 中 近
128	本郷六丁目	本郷六丁目	屋敷	近
129	小日向一丁目東	小日向一丁目	包蔵地 集落 その他の墓 屋敷	縄 弥 古 奈 平 中 近
130	祥雲寺跡・浄福寺跡	白山二丁目	包蔵地 その他の墓 社寺	近
131	小石川三丁目東	小石川三丁目	包蔵地 集落 その他の墓 社寺 その他(町屋)	縄 弥 古 奈 近
132	本郷二丁目南	本郷二丁目	包蔵地 屋敷	近
133	本駒込六丁目北	本駒込六丁目	包蔵地 屋敷	縄 近

番号	遺跡名	所在地	種別	時代
134	小日向一丁目北	小日向一丁目	包蔵地 屋敷	縄 古 奈 平 近
135	円林寺跡	本駒込三丁目	包蔵地 その他の墓 社寺	近
136	安藤坂下	春日一丁目	包蔵地 屋敷	近
137	目白台三丁目	目白台三丁目	包蔵地 集落	旧 奈 平 近
138	小石川一丁目	小石川一丁目	包蔵地 屋敷 その他（水田跡）	縄 弥 古 奈 平 中 近
139	春日二丁目南	春日二丁目	屋敷	近
140	小石川四丁目東	小石川四丁目	屋敷	近
141	本郷一丁目北	本郷一丁目	町屋	近
142	林町東	千石一丁目	屋敷	近
143	湯島四丁目	湯島四丁目	社寺 その他（町屋）	近
144	柳町	小石川一丁目	屋敷	中 近
145	原町西	白山四丁目	包蔵地 屋敷	縄 近
146	向丘二丁目	向丘二丁目	社寺	近
147	柳町南	小石川三丁目	その他（町屋）	近
148	神田上水白堀跡	音羽・小日向・水道・春日	その他（上水跡）	近
149	白山一丁目	白山一丁目	屋敷	近
150	駒込追分町東	向丘二丁目	屋敷	近

(令和7年3月現在)

旧：旧石器時代

縄：縄文時代

弥：弥生時代

古：古墳時代

奈：奈良時代

平：平安時代

中：中世（鎌倉・室町・安土桃山時代）

近：近世（江戸時代）

近代：（明治時代以降）

※都史：都指定史跡

※都旧：都指定旧跡

※国史：国指定史跡

※国名：国指定名勝

※国名・史：国指定名勝・史跡

※国特史・特名：国指定特別史跡・特別名勝



文京区の遺跡分布図

Ⅲ 文京区内の文化財

1 文京区指定文化財 87件 令和7年3月31日現在

(1) 区指定有形文化財 (64件)

建造物 (12件)

No.	指 定 年月日	名 称	所在地	所有者 (管理者)
1	S49.11.1	日本女子大学成瀬記念講堂 1棟	目白台2-8-1	日本女子大学
2	S49.11.1	吉祥寺経蔵 1棟	本駒込3-19-17	吉祥寺
3	S50.11.1	護国寺大師堂 1棟	大塚5-40-1	護国寺
4	S50.11.1	護国寺薬師堂 1棟	大塚5-40-1	護国寺
5	S50.11.1	護国寺惣門 1棟	大塚5-40-1	護国寺
6	S50.11.1	護国寺鐘楼 1棟 付 梵鐘 1口	大塚5-40-1	護国寺
7	S52.11.1	講安寺本堂及び庫裡 各1棟 付 文書 2	湯島4-12-13	講安寺
8	S55.11.1	西教寺表門(朱殿門) 1棟	向丘2-1-10	西教寺
9	S57.11.1	護国寺仁王門 1棟	大塚5-40-1	護国寺
10	H19.10.1	旧成瀬仁蔵住宅(日本女子大学成瀬記念館分館) 1棟 付 家具14点	目白台2-8-1	日本女子大学
11	H28.3.1	旧伊勢屋質店 見世・土蔵・座敷棟3棟 付 棟札(見世)1枚	本郷5-9-4	跡見学園
12	H29.3.1	村川家住宅5棟・2基 付 建築関係資料24点	目白台3-18-9	個人

絵画 (20件)

No.	指 定 年月日	名 称	所在地	所有者 (管理者)
1	S49.11.1	絹本着色十六羅漢図 16幅	湯島4-1-8	麟祥院
2	S50.11.1	絹本着色亮賢僧正像 1幅	大塚5-40-1	護国寺
3	S50.11.1	絵馬 16面	大塚5-40-1	護国寺
4	S51.11.1	絹本着色隆光僧正像 1幅	大塚5-40-1	護国寺
5	S51.11.1	紙本墨画着色春日局像 1幅	大塚5-40-1	護国寺
6	S51.11.1	絹本着色高崎屋絵図 1幅	大塚5-40-1	護国寺
7	S51.11.1	絹本着色昇龍図 1幅	湯島4-1-8	麟祥院
8	S52.11.1	絹本着色大威徳明王像 1幅	湯島2-21-6	霊雲寺
9	S52.11.1	絹本着色五秘密像 1幅	湯島2-21-6	霊雲寺
10	S52.11.1	絹本着色喜寿の舞図 1幅	本郷4-9-29	文京区
11	S52.11.1	絹本着色二世牛長肖像 1幅	本郷4-9-29	文京区
12	S53.11.1	絹本着色薬師三尊像 1幅	湯島2-21-6	霊雲寺
13	S53.11.1	絹本着色不動明王二童子像 1幅	湯島2-21-6	霊雲寺
14	S53.11.1	絹本着色愛染明王像 1幅	湯島2-21-6	霊雲寺
15	S57.11.1	板絵着色野見宿禰と当麻蹶速図 額装1面	湯島3-30-1	湯島天満宮
16	S57.11.1	板絵着色入船図 額装1面	湯島3-30-1	湯島天満宮
17	S57.11.1	紙本墨画龍・虎図 2面(付鷹・山水図2面)	湯島3-30-1	湯島天満宮

18	S61.11.1	紙本墨画着色眠龍図 1幅	湯島2-21-6	霊雲寺
19	H2.11.1	絹本墨画淡彩太田備牧駒籠別荘八景十境詩画卷 2巻	本郷4-9-29	文京区
20	H13.4.1	紙本着色酒造図 長谷川雪堤筆 10幅	本郷4-9-29	文京区

彫刻 (15件)

No.	指 定 年月日	名 称	所在地	所有者 (管理者)
1	S49.11.1	木造閻魔王坐像 1軀	小石川2-23-14	源覚寺
2	S49.11.1	木造大黒天坐像 1軀	小石川3-2-23	福聚院
3	S50.11.1	木造彩色地藏菩薩立像 1軀	大塚5-40-1	護国寺
4	S50.11.1	木造彩色不動明王像 1軀	大塚5-40-1	護国寺
5	S51.11.1	木造聖観音菩薩像 1軀	大塚5-40-1	護国寺
6	S54.11.1	木造如来形坐像 1軀	大塚5-40-1	護国寺
7	S55.11.1	木造阿弥陀如来坐像 1軀	本駒込1-8-13	仙龍寺
8	S57.11.1	木造阿弥陀如来坐像 1軀	白山2-14-6	大雲寺
9	S61.11.1	木造大日如来坐像 1軀	大塚5-40-1	護国寺
10	S62.11.1	木造阿弥陀如来坐像 1軀	向丘2-1-5	願行寺
11	H6.11.1	神楽面 16面	根津1-28-9	根津神社
12	H6.11.1	天神面 1面	湯島3-30-1	湯島天満宮
13	H25.3.1	銅造地藏菩薩立像 1軀	千駄木1-22-22	専念寺
14	R2.2.28	木造義山豪栄坐像1軀 付 旧像内納入品・木札・勾玉	湯島3-32-4	心城院
15	R5.3.1	木造阿弥陀如来立像 1軀	春日1-12-12	西岸寺

工芸品 (3件)

No.	指 定 年月日	名 称	所在地	所有者 (管理者)
1	S50.11.1	鳩杖(及び別製杖)	大塚5-40-1	護国寺
2	S55.11.1	神輿 3基 付 獅子 2頭	根津1-28-9	根津神社
3	S63.11.1	刺繍涅槃図 1幅	白山5-36-5	心光寺

古文書 (10件)

No.	指 定 年月日	名 称	所在地	所有者 (管理者)
1	S49.11.1	麟祥院文書春日局書簡 2巻	湯島4-1-8	麟祥院
2	S49.11.1	徳川氏朱印状 8通	根津1-28-9	根津神社
3	S49.11.1	鐘撞料割付覚 2通	白山3-1-23	新福寺
4	S49.11.1	五葉庵記録 3点	目白台3-3-11	桂林寺
5	S50.11.1	湯島天神門前絵図 1葉	湯島3-30-1	湯島天満宮
6	S50.11.1	無量山境内大絵図及び小絵図 2舗	小石川3-14-6	伝通院
7	S51.11.1 R6.3.1 (追加指定)	護国寺日記 255冊	大塚5-40-1	護国寺
8	S51.11.1	護持院日記 690冊	大塚5-40-1	護国寺
9	S51.11.1	隆光僧正日記 20冊	大塚5-40-1	護国寺
10	R4.3.1 R6.3.1 (追加指定)	麟祥院文書 4,342点	湯島4-1-8	麟祥院

歴史資料 (4 件)

No.	指 定 年月日	名 称	所在地	所有者 (管理者)
1	H26.3.1	徳川齊脩の漢詩碑 1基	大塚3-29-1	筑波大学
2	H26.3.1	岡岡記碑 1基	弥生2-11-16	東京大学
3	H27.2.27	安政年代駒込富士神社 周辺之図及び図説 3巻	本郷4-9-29	文京区
4	H31.3.1	備後国福山藩主 阿部家資料 534点	本郷4-9-29	文京区

(2) 区指定有形民俗文化財 (5件)

No.	指 定 年月日	名 称	所在地	所有者 (管理者)
1	S49.11.1	音羽講中庚申塔 1基	大塚5-40-1	護国寺
2	S49.11.1 H30.3.1 (追加指定)	徳川家宣胞衣塚 1基 付 胞衣塚碑 1基	根津1-28-9	根津神社
3	S60.11.1	奇縁水人石 1基	湯島3-30-1	湯島天満宮
4	H18.11.1	富士講関係資料 22点	本郷 4-9-29	文京区・護国寺
5	H23.3.1	庚申待百万遍講中 庚申塔 1基	向丘2-38-22	光源寺

(3) 区指定無形民俗文化財 (1件)

No.	指 定 年月日	名 称	所在地	所有者 (管理者)
1	H6.11.1	三座の舞	根津1-28-9	三座ノ舞 保存会

(4) 区指定史跡 (16件)

No.	指 定 年月日	名 称	所在地	所有者 (管理者)
1	S49.11.1	美幾女墓	白山2-9-12	念速寺
2	S49.11.1	大田南畝墓	白山4-34-7	本念寺
3	S49.11.1	滝沢馬琴墓	小日向4-9-5	深光寺
4	S49.11.1	樋口一業終焉の地	西片1-17-8	KSビルディング
5	S49.11.1	緒方洪庵墓	向丘2-37-5	高林寺
6	S51.11.1	神田上水取水口大洗 堰跡	関口1 (大滝橋付近)	
7	S51.11.1	追分一里塚跡	向丘1-1	
8	S57.11.1	夏目漱石旧居跡	向丘2-20-7	日本医科大学
9	S58.11.1	駒込土物店跡	本駒込1-6-16付近	
10	S60.11.1	コンドル墓	大塚5-40-1	護国寺
11	H1.11.1	身禄行者墓	向丘2-25-10	海蔵寺
12	H1.11.1	於大墓	小石川3-14-6	伝通院
13	H1.11.1	千姫墓	小石川3-14-6	伝通院
14	H1.11.1	孝子墓	小石川3-14-6	伝通院
15	H1.11.1	春日局墓	湯島4-1-8	麟祥院
16	H26.3.1	徳川慶喜終焉の地	春日2-8-9	国際仏教学院

(5) 区指定天然記念物 (1件)

No.	指 定 年月日	名 称	所在地	所有者 (管理者)
1	H25.3.1	善光寺坂のムクノキ	小石川3-17	文京区

2 国指定文化財 18件 令和7年3月31日現在

(※個人所有及び絵画・彫刻・刀剣等の美術品、典籍等を除く)

(1) 重要文化財 (建造物) (6件)

No.	指 定 年月日	名 称	所在地	所有者 (管理者)
1	S6.1.19	護国寺本堂	大塚5-40-1	護国寺
2	S6.1.19	護国寺月光殿 (旧日光院客殿)	大塚5-40-1	護国寺
3	S6.12.14	旧加賀屋敷御守殿門 (赤門) 1棟	本郷7-3-1	東京大学

No.	指 定 年月日	名 称	所在地	所有者 (管理者)
4	S6.12.14 但し西門、 透塀、楼門 S31.6.28	根津神社 本殿、幣殿、拜殿 (附/銅 灯笼2基 S31.6.28), 唐門、西門、透塀、楼門 計7棟	根津1-28-9	根津神社
5	S45.6.17	旧東京医学校本館 1棟	白山3-7-1 小石川植物園内	東京大学
6	H17.12.27	旧磯野家住宅 主屋、表門 計2棟	小石川5-19-4	公益財団法人 大谷美術館

(2) 美術工芸品 (絵画・歴史資料) (2件)

No.	指 定 年月日	名 称	所在地	所有者 (管理者)
1	H19.6.8	騎龍観音 (原田直次郎筆 一八九〇年/油絵 麻布)	千代田区北の丸 公園3-1	護国寺
2	S25.6.19	東京大学史関係資料	本郷7-3-1	東京大学

(3) 美術工芸品 (考古資料) (1件)

No.	指 定 年月日	名 称	所在地	所有者 (管理者)
1	S50.6.12	本郷弥生町出土 壺形土器	本郷7-3-1	東京大学

(4) 重要無形文化財 (1件)

No.	指 定 年月日	名 称	所在地	人名 (芸・雅号名)
1	R5.10.18	宮蘭節三味線	文京区	山田和代 (宮蘭千佳 寿弥)

(5) 特別史跡及び特別名勝 (1件)

No.	指 定 年月日	名 称	所在地	所有者 (管理者)
1	S27.3.29	小石川後楽園	後楽1-6-6	東京都

(6) 特別名勝 (1件)

No.	指 定 年月日	名 称	所在地	所有者 (管理者)
1	S28.3.31	六義園	本駒込6-16-3	東京都

(7) 名勝及び史跡 (1件)

No.	指 定 年月日	名 称	所在地	所有者 (管理者)
1	H24.9.19	小石川植物園 (御薬 園跡及び養生所跡)	白山3-7-1	東京大学

(8) 史跡 (4件)

No.	指 定 年月日	名 称	所在地	所有者 (管理者)
1	T10.3.3	大塚先儒墓所	大塚5-23-1	東京都
2	T11.3.8	湯島聖堂	湯島1-4-25	公益財団法人 斯文会
3	S18.5.1	高島秋帆墓	向丘1-11-3 (大円寺)	(大円寺)
4	S51.6.7	弥生2丁目遺跡	弥生2-11 (東京大学構内)	(東京大学)

(9) 名勝 (1件)

No.	指 定 年月日	名 称	所在地	所有者 (管理者)
1	H27.3.10	懐徳館庭園 (旧加賀藩 主前田氏本郷本邸庭 園)	本郷7-3-1	東京大学

3 都指定文化財 33件 令和7年3月31日現在

(1) 都指定有形文化財(建造物)(4件)

No.	指 定 年月日	名 称	所在地	所有者 (管理者)
1	S39.4.28	半床庵 1棟	千駄木3-13-13	(公財)官休庵 東京支部
2	S45.8.3	湯島天満宮表鳥居 1基	湯島3-30-1	湯島天満宮
3	H6.3.22	求道会館 1棟	本郷6-20-5	(宗)求道会
4	H10.3.13	旧細川侯爵邸 (和敬塾本館) 1棟	目白台1-21-2	(公財)和敬塾

(2) 都指定有形文化財(絵画)(1件)

No.	指 定 年月日	名 称	所在地	所有者 (管理者)
1	R6.3.26	絹本着色五百羅漢図 兆溪元明筆 30幅	大塚5-10-1	護国寺

(3) 都指定有形文化財(考古資料)(1件)

No.	指 定 年月日	名 称	所在地	所有者 (管理者)
1	S53.3.16	動坂遺跡出土品	本郷4-9-29	文京区 教育委員会

(4) 都指定有形文化財(古文書)(1件)

No.	指 定 年月日	名 称	所在地	所有者 (管理者)
1	S52.4.5	上水記 11冊 附取納箱 一式	本郷2-7-1	東京都 (水道局)

(5) 都指定無形民俗文化財(民俗芸能)(1件)

No.	指 定 年月日	名 称	所在地	所有者 (管理者)
1	S55.2.21	江戸の太神楽	文京区	江戸太神 楽保存会

(6) 都指定史跡(7件)

No.	指 定 年月日	名 称	所在地	所有者 (管理者)
1	S9.5.16	西村茂樹墓	千駄木5-38-3	個人
2	S25.9.19	徳田秋声旧宅	本郷6-6-9	個人
3	S27.11.3	井上哲次郎宅跡	小石川3-20-11	文京区
4	S27.11.3	駒込名主屋敷	本駒込3-40-3	個人
5	S31.3.3	安井息軒墓	千駄木5-38-3	個人
6	S39.4.28	原氏墓所	本駒込3-19-4	洞泉寺
7	S51.1.16	動坂遺跡	本駒込3-18-4	文京区・ 東京都

(7) 都指定旧跡(17件)

No.	指 定 年月日	名 称	所在地	所有者 (管理者)
1	T7.4.	同人社の跡	水道1-2-8付近	
2	T7.4.	切支丹屋敷跡	小日向1-24付近	
3	T7.4.	養育院跡	大塚4-24付近	
4	T8.10.	御茶の水	本郷3-1付近	
5	T11.6	近藤重蔵墓	向丘1-13-8	西善寺
6	T14.1	亮賢僧正墓	大塚5-40-1	護国寺
7	S4.5	平野金華墓	向丘2-38-3	蓮光寺
8	S12.9.22	朱舜水記念碑	弥生1-1	東京大学
9	S13.8	滝亭鯉丈墓	小日向1-4-11	称名寺
10	S14.12.2	沢宣嘉墓	小石川3-14-6	伝通院 (管理者)
11	S15.2	三条実美墓	大塚5-40-1	護国寺
12	S16.11	藤田東湖護母致命の処	後楽1-3-40付近	
13	S18.3.16	最上徳内墓	向丘2-38-3	個人
14	S25.9.9	森鷗外遺跡	千駄木1-23-4	文京区
15	S27.4.1	徳本行者墓	千石1-14-11	一行院
16	S27.11.3	幸田露伴宅跡	小石川3-17-16	個人
17	S27.11.3	石川啄木終焉の地	小石川5-11-7	個人

(8) 都指定名勝(1件)

No.	指 定 年月日	名 称	所在地	所有者 (管理者)
1	H10.3.13	旧安田楠雄邸庭園	千駄木5-20-18	(公財)日本ナショ ナルトラスト

4 国登録有形文化財(建造物) 55棟、3基、1対

令和7年3月31日現在

No.	指 定 年月日	名 称	所在地
1	H8.12.20	東京大学大講堂(安田講堂)1棟	本郷7-3-1
2	H10.9.2	弥生正緑館(渋谷家住宅洋館) 主屋 1棟	弥生1-2-3
3		弥生正緑館(渋谷家住宅洋館) 庭門 1棟	
4	H10.9.2	新町館(三宅家住宅) 1棟	白山1-29-5
5	H10.9.2	さかえビル 1棟	本郷3-38-10
6	H10.9.2	平野家住宅主屋 1棟	西片2-9-12
7		平野家住宅洋館 1棟	
8		平野家住宅蔵 1棟	
9		平野家住宅茶室 1棟	
10		平野家住宅門 1棟	
11		平野家住宅茶室門 1棟	
12	H10.9.2	橋本家住宅 1棟	西片2-8-11
13	H10.10.9	東京大学本郷正門及び門衛所 1棟	本郷7-3-1
14		東京大学工学部1号館 1棟	
15		東京大学法文1号館 1棟	
16		東京大学法文2号館 1棟	
17		東京大学法学部3号館 1棟	
18		東京大学工学部列品館 1棟	
19	H10.12.11	日本基督教団本郷中央教会 1棟	本郷3-37-9
20	H10.12.11	金澤家住宅主屋 1棟	西片2-2-7
21		金澤家住宅洋館 1棟	
22		金澤家住宅門及び塀 1棟	

No.	指 定 年月日	名 称	所在地
23	H11.8.23	はん亭 1棟	根津2-12-15
24	H12.9.26	鳳明館本館 1棟	本郷5-10-5
25	H13.8.28	日本基督教団根津教会 1棟	根津1-19-6
26		日本基督教団根津教会門及び塀 1基	
27	H13.10.12	島菌家住宅主屋 1棟	千駄木3-3-3
28	H14.6.25	棚澤書店 1棟	本郷6-18-12
29	H15.3.18	椿山荘三重塔 1棟	関口2-10-8
30	H15.3.18	瀬川家住宅(旧古市家住宅) 主屋 1棟	本郷2-35-10
31		瀬川家住宅(旧古市家住宅) 蔵 1棟	
32	H15.3.18	進開屋 1棟	千石2-30-6
33	H15.9.19	伊勢五主屋 1棟	千石3-38-9
34		伊勢五蔵 1棟	
35	H16.2.17	椿山荘残月 1棟	関口2-10-8
36	H16.6.9	日本聖公会東京教区東京諸聖徒 教会礼拝堂 1棟	千石2-18-4
37	H17.2.9	芦葉家住宅倉庫 1棟	千駄木3-9-1
38		芦葉家住宅門 1対	
39	H20.3.7	お茶の水女子大学本館 1棟	大塚2-1-1
40		お茶の水女子大学講堂 1棟	
41		お茶の水女子大学附属幼稚園 園舎 1棟	
42		お茶の水女子大学表門 1基	
43	H22.4.28	田口家住宅主屋 1棟	西片2-10-14
44	H22.9.10	東京大学野球場観覧席・ダッグアウト 及びフェンス 1棟	弥生1-1-1
45	H26.4.25	旧弘田家住宅主屋 1棟	弥生2-16-11
46		旧弘田家住宅門柱及び塀 1棟	
47	H28.8.1	森博士の家 1棟	本駒込1-14-6
48	H29.6.28	山崎家住宅主屋 1棟	小石川5-19-29
49	H30.5.10	山脇家住宅主屋 1棟	千駄木3-7-11
50		山脇家住宅表門及び塀 1棟	
51	R3.10.14	今井家住宅蔵 1棟	西片2-10-11
52	R3.10.14	日本基督教団弓町本郷教会 1棟	本郷2-35-14
53	R5.2.27	エチソウビル 1棟	本郷2-39-7
54	R5.8.7	高木家住宅離れ 1棟	本駒込3-40-3
55		高木家住宅洋館 1棟	
56	R6.3.6	東京地下鉄丸ノ内線御茶ノ水橋梁 1基	湯島1-4地先
57	R6.3.6	東京地下鉄丸ノ内線御茶ノ水駅出入口 上家 1棟	湯島1-5-8
58	R6.3.6	梅村家住宅(旧山崎家住宅) 主屋 1棟	西片1-1-8
59		梅村家住宅(旧山崎家住宅) 門 1棟	
60	R6.12.3	松井家住宅主屋 1棟	西片2-4-2
61		松井家住宅蔵 1棟	
62		松井家住宅表門及び塀 1基	

IV 図書寄贈者一覧

寄贈機関・団体(東京都)

(五十音順・敬称略)

青山学院大学文学部史学科研究室 荒川区地域文化スポーツ部生涯学習課 荒川ふるさと文化館
板橋区教育委員会生涯学習課 板橋区立郷土資料館 一般財団法人調布市武者小路実篤記念館
稲城市教育委員会生涯学習課 江戸川区教育委員会事務局教育推進課 青梅市教育委員会 大田区教育委員会事務局
学校法人日本女子大学 葛飾区教育委員会 株式会社イビソク 株式会社四門文化財
株式会社東京航業研究所 株式会社中野技術 株式会社武蔵文化財研究所 株式会社ラクロ 観光考古学会
北区教育委員会 (公財)永青文庫 (公財)斯文会 (公財)東京都教育支援機構 (公財)東京都歴史文化財団
東京都江戸東京博物館 (公財)日本ナショナルトラスト (公社)日本文化財保護協会 江東区地域振興部文化観光課
國學院大學博物館 国際文化財株式会社 国分寺市教育委員会 品川区教育委員会 新宿区文化観光産業部文化観光課
しょうけい館(戦傷病者史料館) 昭和館 杉並区教育委員会 杉並区立郷土博物館 墨田区教育委員会
世田谷区教育委員会 大成エンジニアリング株式会社 台東区教育委員会 地縁法人西片町会 中央区教育委員会
調布市郷土博物館 千代田区地域振興部 千代田区立日比谷図書文化館文化財事務局 テイケイトレード株式会社
東京学芸大学考古学研究室 東京大学埋蔵文化財調査室 東京都教育庁地域教育支援部 東京都東部公園緑地事務所
東京都埋蔵文化財センター トキオ文化財株式会社 特定非営利活動法人井草文化財研究所
独立行政法人国立印刷局お礼と切手の博物館 独立行政法人国立公文書館 豊島区教育委員会 豊島区立郷土資料館
新島村博物館 日本医科大学同窓会 日本大学史学会 練馬区地域文化部文化・生涯学習課伝統文化係
練馬区立石神井公園ふるさと文化館 八王子市教育委員会 パリノ・サーヴェイ株式会社
東久留米市教育委員会生涯学習課 府中市郷土の森博物館 府中市文化スポーツ部ふるさと文化財課
福生市教育委員会 文京ふるさと歴史館 三鷹市スポーツと文化部生涯学習課 港区立郷土歴史館 吉川弘文館

寄贈機関・団体(東京都以外)

(五十音順・敬称略)

赤穂市立歴史博物館 諫早市 伊丹市 市川市教育委員会 伊万里市教育委員会 いわき市教育委員会
一般財団法人緒方洪庵記念財団除痘館記念資料室 大手前大学史学研究所 岡谷市教育委員会 春日部市教育委員会
株式会社アーキジオ 株式会社玉川文化財研究所 株式会社中野技術 株式会社パスコ 株式会社勾玉工房
鎌ヶ谷市教育委員会 唐津市教育委員会 川口市教育委員会 木更津市教育委員会 北上市教育委員会
京都市文化市民局文化芸術都市推進室 (公財)岩手県文化振興事業団埋蔵文化財センター
(公財)印旛郡市文化財センター (公財)かながわ考古学財団 (公財)元興寺文化財研究所
(公財)京都府埋蔵文化財調査研究センター (公財)瀬戸市文化振興財団 (公財)土岐市文化振興事業団
(公財)枚方市文化財研究調査会元職員有志 (公財)北海道埋蔵文化財センター (公財)八尾市文化財調査研究会
(公財)山口県ひとづくり財団 (公財)横浜市ふるさと歴史財団 桜井市教育委員会 静岡市教育委員会
宗教法人宗像神社 千曲市教育委員会 特定非営利活動法人全国重文民家の集い「調査プロジェクトチーム」
独立行政法人国立文化財機構奈良文化財研究所 富山県埋蔵文化財センター 豊橋市教育委員会
名古屋城調査研究センター 奈良大学文学部文化財学科 花巻市教育委員会 飯能市教育委員会 深谷市教育委員会
福山市経済環境局文化観光振興部 藤岡市教育委員会 藤沢市教育委員会 藤沢市生涯学習部 富士見市教育委員会
船橋市教育委員会 船橋市飛ノ台史跡公園博物館 睦合文化財株式会社 茂原市立美術館・郷土資料館
森戸原遺跡発掘調査報告書作成委員会 山口県埋蔵文化財センター 山都町教育委員会 (有)吾妻考古学研究所
(有)毛野考古学研究所 四街道市教育委員会 寄居町教育委員会 和光市教育委員会

個人

(五十音順・敬称略)

佐藤順 森田成男 渡邊美樹

V 文京区指定文化財「麟祥院文書」 令和5年度追加指定説明書・目録

- (1) 名称 麟祥院文書
(2) 種別 有形文化財(古文書)
(3) 所在地 湯島四丁目1番8号 麟祥院
(4) 所有者 宗教法人麟祥院(湯島四丁目1番8号)
(5) 員数 既指定点数 1,229点
追加指定点数 3,113点
(6) 経緯 近世～近代
令和4年(2022)3月1日付で1,229点が文京区指定有形文化財(古文書)に指定されている。
(7) 概要 紙本

天沢山麟祥院は、徳川幕府3代将軍徳川家光(1604-51)の乳母として幕政に大きな影響を与えた春日局(1579-1643)が開基となって、寛永元年(1624)今の地に創建された。現在は、臨済宗妙心寺派の寺院である。

新たに追加指定するのは、近世から近代にかけての文書群である。年代が記された史料のうち、もっとも古いものは寛永11年(1634)12月12日付「(徳川家朱印状写)」(別置03-1-1、別置04-1)、もっとも新しいものは昭和35年(1960)9月から翌年7月までの「常住諸経費記入」(C-090)である。これらのほとんどは、麟祥院の土蔵で保管され、伝来してきたもので、平成27年から令和5年までに整理・調査されたものである。なお、既指定分1,229点は、昭和51年度までに整理・調査されたものである。

追加指定分について特筆される点は、以下の通りである。

第一に、追加分には徳川家朱印状の写を含むことである。現在麟祥院には徳川家朱印状の原本は確認されず、これらの写は原本に代わるものとして他の古文書とは別置保存され、麟祥院住職の手元に大切に保存されてきた。

第二に、麟祥院の開基である春日局の年回忌等に関わる記録が比較的まとまっていることがあげられる。春日局の年回法要の記録は既指定分にも若干含まれてはいるが、追加分で多くを補完することができる。なかでも「麟祥院殿御法事旧記書抜」(B-259)は、春日局の葬儀の記録を後世に筆写したものである可能性が高く、重要である。

第三に、麟祥院の歴代住職の入院、葬儀、年回法要等に関わる記録を多く含むことである。これらの記録類は、麟祥院の歴史のみならず、宗教史等にとって貴重であるといえよう。

第四に、近代の史料として、麟祥院の収支簿が明治13年「把住放行帳」(B-043)以降昭和戦後まで断続的ながらまとまって残されている点である。これにより、近代における麟祥院の経営を知りうると同時に、寺院における生活の近代化、物価の変遷を具体的に把握することが可能となる。

第五に、明治以後の麟祥院境内地の再編を知り得る史料を多く含む点があげられる。近世の麟祥院には塔頭として霊樹院、願神院があったが、明治維新後、これらは麟祥院から独立した寺院となった。そのうち霊樹院は麟祥院境内の西側に所在していたが、明治26年(1893)本郷区役所の移転用地に充てられ、買収された。それに伴い霊樹院の移転、墓地の整理、春日局御霊屋の移転といった境内地の再編が実施された。追加分にはこの一件の関係史料が多く含まれており、詳細な経緯を知ることができる。

第六に、第二次世界大戦後の復興過程を示す史料が残されている点である。麟祥院は昭和20年3月10日の空襲により大きな被害を受け、土蔵一棟を除いて諸堂宇は焼失した(C-109-31)。昭和20年12月にバラック建の木造建物を建築し、住職の居住用に充てたが、本堂は戦災を免れた土蔵を代用していた。本堂は、昭和29年から翌年にかけて檀信徒の寄進を受けて再建された。戦災により大きく罹災した麟祥院が、戦後大きく社会が変わっていくなかで、どのように復興を果たしていったかを知ることができ、大変貴重である。

第七に、追加分には写真や絵葉書、建築図面や墓地平面図など既指定分には含まれていない多様な種類の史料が含まれていることがあげられる。このうち写真は、被写体や年代等の説明がほとんど記されていない。撮影された内容を知るには今後の詳細な検討が必要だが、往時の景観を知るうえで貴重である。

以上、麟祥院文書は既指定分と追加分と合わせてその全体像を示すといえ、文化財の追加指定が妥当である。また追加分の近世文書は、その多くが虫損・水損等によって大きく破損しており、既指定分に比べても保存状態は概して良くない。文化財指定したうえで適切な保存修理が望まれる。

(8) 追加指定理由

令和4年3月1日付指定の麟祥院文書1,229点に、新たに確認された3,113点の未指定の麟祥院文書を加え、員数を4,342点とし、一体的な保護を図るため。

(9) 参考文献

- ・「廃仏毀釈と麟祥院」(天沢文雅氏談、『明治維新 新神仏分離史料』上巻、東方書院、1928年、初出 1912年)
- ・本郷区役所編『本郷区史』(同、1937年)
- ・豊島区史編纂委員会編『豊島区史』資料編二(豊島区、1977年)
- ・豊島区史編纂委員会編『豊島区史』通史編一(豊島区、1981年)
- ・本郷仏教会寺院誌編纂委員会編『本郷の寺院 街と寺誌』(本郷仏教会、1984年)
- ・花園大学歴史博物館編『湯島麟祥院 春日局と峨山慈禱(花園大学歴史博物館2016年度春季企画展)』(同、2016年)
- ・福田千鶴『春日局』(ミネルヴァ書房、2017年)

麟祥院文書目録（整理番号順）

凡例

1. 本目録は、麟祥院文書（追加分）の整理番号順の目録である。
2. 整理番号、表題（補題）、年代、差出者・作成者、受取者、形状点数、備考、大きさ（縦・横）の各項目を設けた。
3. 整理番号のうち、「B」から始まるものは平成27年度、「C」は平成28年度、「D」は平成29年度以降にそれぞれ整理したもので、「別置」とあるのは別置保管してあるものをあらわす。
4. 表題は、史料本文に記された表題を採ることを原則とし、表題無し、あるいは説明を要するものは補題を（ ）内に記した。書状（尺牘・葉書含む）および包紙・封筒・袋・短冊・断簡等は〔 〕内にその旨を記した。
5. 年代は、史料本文に記された年代を採ることを原則とし、記されていない年未詳文書は内容等から年代を推定し、（ ）内に記した。
6. 差出者・作成者および受取者について、複数ある場合はそのうちの筆頭者のみを記し、その他の人数を記した場合がある。また史料本文に記載がない場合でも、包紙等により推定できる場合は、（ ）内に記した。
7. 形状点数は、一枚物の場合は「状1枚」、折紙は「折1枚」などとあらわした。また縦帳・横帳・横半帳は、それぞれ「縦1冊」「横1冊」「横半1冊」などとし、合冊している場合は「縦2合冊」などとあらわした。
8. 備考は、史料の保存状態、内容、そのほか参考となる事項を記した。
9. 大きさの単位はセンチメートルである。
10. 表中の「■」は虫損等による欠損部分、「□」は難読文字をあらわす。

整理番号	整理番号 (枝番)	整理番号 (枝番)	表題(補題)	年代	差出者・作成者	受取者	形状点数	備考	大きさ (縦)	大きさ (横)
B-001			当山十世病中津送齋会記録 附大祥忌 四卷之内	寛政9年 正月	天沢山副司寮(宗桴記)		縦1冊	虫損 綴じ 部破損 展 開不可	24.6	17.0
B-002			当山先住年回諸記録	寛政13年辛 酉仲春初9 日	天沢山執事寮		縦1冊	虫損甚 綴じ 部破損 展 開不可 168 関連	25.4	18.8
B-003			十四世大陵座元津送齋会記録	天保13載壬 寅2月29日	天沢山執事寮		縦1冊	虫損 展 開不可	24.0	17.0
B-004			英堂和尚廿三回忌一件 二十七回忌齋会 三十三回忌 齋会	(宝暦2 年)			縦1冊	虫損 綴じ 部破損 宝 暦2申年3月 26日27回忌 齋会 宝暦8 年戊寅3月26 日33回忌齋 会	24.8	17.6
B-005			経費明細簿	(明治26年 カ)	麟祥院会計係		縦1冊	罫紙使用 虫損 綴じ 部破損 上 部染み	23.8	15.8
B-006			収入金明細簿	(明治時 代カ)	麟祥院会計係		縦1冊	罫紙使用 虫損	23.8	15.8
B-007			現金出納簿	明治28年1 月1日	麟祥院会計係		縦1冊	挿み込み文 書あり 罫 紙使用 虫 損	23.5	16.2
B-008			現金出納簿	明治31歳1 月吉日	天沢山会計係		縦1冊	罫紙使用 虫損	22.8	15.2
B-009			現金出納簿	明治32載1 月穀旦	天沢山会計係		縦1冊	罫紙使用 虫損	23.4	16.0
B-010			現金出納簿	(明治27年 1月1日)	天沢山会計係		縦1冊	挿み込み文 書あり 罫 紙使用 虫 損	23.6	16.4
B-011			把住放行誌	(明治14年 カ)辛巳	天香閣扣		縦1冊	虫損 展 開不可	24.0	16.8
B-012			皇貨把放日誌	明治念6年 1月吉祥日	汲清軒侍者控		縦1冊	挿み込み文 書あり 虫 損	24.5	17.0
B-013			式期附届並回向料	昭和3年7月 ～昭和4年	天沢山副司		縦1冊		24.6	17.2
B-014			日誌及丈室把放控	大正9年1 月	文亮		縦1冊	中身白紙	24.6	17.0
B-015			金銀出納帳	大正10年 1月	天沢山		縦1冊	虫損	24.4	16.8
B-016			皇貨把放日誌	明治28星1 月穀旦	汲清軒侍者控		縦1冊	虫損	24.5	16.6
B-017			出納簿	大正7年1 月	天沢山常住		縦1冊	挿み込み 文書あり	24.5	16.6
B-018			皇貨把放日誌	明治25稔1 月吉日	汲清軒侍者控		縦1冊	虫損 綴じ 部破損 挿 み込み文書 あり	24.2	16.6
B-019			靈樹院納記	明治14辛巳 年1月吉祥 日			縦1冊	挿み込み文 書あり 虫 損 綴じ部 破損	24.4	16.8

整理番号	整理番号 (枝番)	整理番号 (枝番)	表題(補題)	年代	差出者・作成者	受取者	形状点数	備考	大きさ (縦)	大きさ (横)
B-020			不在中皇幣把放日誌	明治17星第 1月吉祥日	天沢崎出納課		竪1冊	虫損 綴じ 部破損 展 開不可	24.9	17.4
B-021			皇貨把放日誌	明治31年1 月吉旦	汲清軒侍者控		竪1冊	虫損 挿み 込み文書多 数あり	24.4	16.5
B-022			皇貨把放日誌	明治30星1 月吉祥日	汲清軒侍者控		竪1冊	虫損 挿み 込み文書あり	24.4	16.6
B-023			皇貨把放日誌	明治20年1 月宝珠日	汲清軒侍者扣		竪1冊	虫損 綴じ 部剥がれ 挿 み込み文書 付箋あり	24.5	17.0
B-024			開山二百遠忌延在香港和韻	天保12年辛 丑3月26日	天沢山		竪1冊	虫損 展 開不可	24.6	17.5
B-025			開山定光禪師百年忌一件	元文6年 辛酉			竪1冊	虫損 展 開不可 綴じ 部破損	25.0	17.4
B-026			開山二百遠忌香資還物記 二 冊之内	天保12年辛 丑3月26日	天沢山紀綱		竪1冊	虫損 綴じ 部破損	24.3	17.8
B-027			大猷院殿百回御忌	寛延3年龍 舎庚午4月 20日			竪1冊	虫損 展 開不可	24.0	17.4
B-028			開山百五十回遠諱香資還物記 二冊之内	寛政元年己 酉5月26日	天沢山紀綱		竪1冊	虫損 展 開不可 綴じ 部破損	24.6	17.0
B-029	1		麟祥院殿百三十三年法会記録 三冊之内	安永4年乙 未9月14日	天沢山執事寮		竪3合冊	虫損 3 冊合冊	24.2	17.0
B-029	2		麟祥院殿一百三拾三回一件 三冊之内	安永4年未 9月14日	天沢山執事		竪3合冊	虫損 3 冊合冊	23.8	17.0
B-029	3		麟祥院殿百三十三周諱諸弘簿 三冊之内	安永4年乙 未9月14日	天沢山副司寮		竪3合冊	虫損 展 開不可 3冊合 冊	24.8	17.0
B-030			麟祥院殿五十回忌法事之一件 写	元禄5年壬 申9月14日			竪1冊	虫損 綴じ 紐一部 破損	24.5	17.5
B-031			麟祥院殿一百年忌一件	寛保2年壬 戌9月			竪1冊	虫損 展 開不可 後欠 綴じ部破損	24.1	17.3
B-032			麟祥院殿二百回遠忌始末録	天保13歳次 壬寅秋9月	天沢崎執事寮		竪1冊	虫損 綴じ 部破損	24.0	17.4
B-033			開山百五十回遠諱取越一件 二冊之内	寛政元年己 酉5月26日	天沢山紀綱		竪1冊	虫損 展 開不可 綴じ 部破損	24.4	16.6
B-034			十一世円啓病中津送齋会記録	寛政6年甲 寅衣更着			竪1冊	虫損 展 開不可	24.0	17.0
B-035			嫩桂和尚遷化香資并遺具還物 牒	明和6年 己丑春			竪1冊	虫損	28.0	19.3
B-036			麟祥院殿五十回忌御法事之一 件	元禄5年壬 申9月14日			竪1冊	虫損 綴じ 部破損	27.6	18.6
B-037			臨時把住	(明治時 代)			竪1冊	後欠カ下 部破損甚 綴じ部破損 挿み込み文 書4点あり	24.0	17.0
B-038			現金出納簿	明治30年1 月吉旦	天沢山会計課		竪1冊	虫損 固着 により展 開不可 罫紙 使用 1月1 日~12月31 日 挿入文 書2点	23.3	16.0
B-039			現金出納簿	明治29年 1月	麟祥院会計係		竪1冊	虫損	23.6	16.6
B-040			御霊屋其外表門埋門板塀等両 御屋敷より御修覆之覚帳	享保4年 亥			竪1冊	虫損 展 開不可	20.0	14.4
B-041			皇貨把放日誌簿	明治23年1 月如意珠日	汲清軒侍者控		竪1冊	虫損	24.6	16.8
B-042			皇貨把放日誌	明治21年1 月宝珠日	汲清軒侍者扣		竪1冊	虫損 展 開不可	24.5	17.4
B-043			把住放行牒	庚辰(明治 13年)			竪1冊	虫損 展 開不可 後欠	24.4	16.0
B-044			皇幣把放日誌	明治19年1 月吉祥日	汲清軒侍者控		竪1冊	虫損 水 損(しみ)	24.3	16.5
B-045			皇幣把放簿	明治18年1 月吉旦	汲清軒侍者扣		竪1冊	虫損	24.4	17.6

整理番号	整理番号 (枝番)	整理番号 (枝番)	表題(補題)	年代	差出者・作成者	受取者	形状点数	備考	大きさ (縦)	大きさ (横)
B-046			皇貨把放日誌	明治29年1月 穀旦	汲清軒侍者控		豎1冊	虫損	24.0	16.6
B-047			皇貨把放日誌	明治27年1月 吉旦	汲清軒侍者控		豎1冊	虫損	24.4	17.4
B-048			歳末歳首中元檀家施物控	昭和4年12月 吉旦	天沢山副司		豎1冊	水損	25.0	16.8
B-049			受納帳	(明治4年) 辛巳	天香閣扣		豎1冊	虫損	24.4	16.8
B-050			大正八年度出納簿	大正8年	天沢山副司		豎1冊		24.5	16.5
B-051			皇貨把放簿	大正9年	天沢山副司		豎1冊		24.6	17.0
B-052			収納簿	明治15年1月 吉祥日			豎1冊	虫損	24.2	16.6
B-053			金銭出納簿	大正14年	天沢山常住		豎1冊	破損	24.3	16.6
B-054			収支大綱控	昭和3年 吉旦	天沢山副司		豎1冊	水損 虫 損 1・2月	25.0	17.0
B-055			皇貨把放簿	大正5年1月 吉旦	天沢山副司		豎1冊	水損	24.6	17.0
B-056			把放簿	大正12年	天沢山副司		豎1冊	破損	24.8	16.6
B-057			公私把放簿	大正13年 1月	天沢控		豎1冊		24.0	16.4
B-058			皇貨把放簿	大正4年 12月	天沢山副司		豎1冊		25.0	17.0
B-059			金銀出納簿	大正15年	天沢山副司		豎1冊		24.8	17.0
B-060			[帳簿]	大正11年			豎1冊	表紙破損	24.1	17.8
B-061			諸施物把放簿	大正12年	天沢山副司		豎1冊	破損	24.6	17.0
B-062			大正十三年度歳末中元附届及 回向料盆山門施餓鬼添施食料	大正13年7月~昭和2 年12月吉旦	天沢山副司		豎1冊	内容は①「中 元附届並回 向料添施餓 鬼控」(大正 13年7月、天 沢山副司)、 ②「歳末附届 回向料」(大 正13年12月、 副司控)、③ 「大正十四年 中元附届及 回向料控」、 ④「大正十四 年歳末附届 回向料控」(天 沢山副司)、 ⑤「歳暮附届 並回向料」(昭 和2年度12月 吉旦)	25.0	16.6
B-063			大施食会法名控	大正15年 7月			豎1冊		24.6	16.9
B-064			歳末附届及歳暮回向料 全 十三年一月年頭及旧臘附届分	大正12年 12月	天沢山副司		豎1冊		24.4	16.5
B-065			中元回向靈簿	昭和6年7 月	殿司		豎1冊		25.1	17.0
B-066			収支控	大正6年	天沢山副司		豎1冊		24.6	17.0
B-067			盆施物並添施食料	大正9年7 月	副司控		豎1冊		24.0	16.5
B-068			歳暮附届及回向料控	大正15年	天沢山副司		豎1冊		24.2	16.8
B-069			昭和五年度昭和六年度出納簿	昭和5年~ 昭和6年	天沢山常住		綴1部		25.1	16.9
B-070	1		御[]御建立之節春日御 局様并佐久間将監殿御状之写	(江戸時 代)			豎1冊	虫損 展 開不可	23.8	17.2
B-070	2		御靈屋繼足普請金渡帳	明和5年子 6月15日			豎1冊	挿み込み文 書あり 虫 損	24.0	17.4
B-070	3		[袋](御靈屋繼出シ普請一件)	明和5年			袋1点	虫損 朱字 で「七ノ箇」 とあり B-070-1・2を 入れる	33.6	26.4
B-071			(了源院他諸寺院、真岡晒他諸 品書上)	(江戸時 代)			豎1冊	虫損 展開 不可 綴じ 部破損 前 後欠	25.0	22.2
B-072			(麟祥院殿仁淵了義尼大姉 一百年忌につき諸記録留)	(寛保2 年)	天沢山		豎1冊	虫損 一部 固着 前欠 綴じ部欠損	24.2	17.4

整理番号	整理番号 (枝番)	整理番号 (枝番)	表題(補題)	年代	差出者・作成者	受取者	形状点数	備考	大きさ (縦)	大きさ (横)
B-073			(添葉目ほか年中行事覚)	(江戸時代)			縦1冊	付箋あり 表紙破損 虫損甚 展開不可	28.0	19.0
B-074			小方丈略須知上	宝永2年乙酉7月11日	常住(朱印、印文)「妙心之印」		縦1冊	表紙破損(表題は内題による) 虫損甚 展開不可 末尾に明和九千辰歳八月の「定」あり	28.0	20.0
B-075			開山大和尚遠忌法式	(江戸時代)			縦1冊	虫損 綴部破損 挿み込み文書に「文化十五戊寅歳三月」とあり	28.2	20.6
B-076			地所交換願	明治26年	麟祥院住職並靈樹院住職天沢文雅		綴1部	3紙 敷地図あり	28.0	41.0
B-077			靈樹院移転并ニ敷地譲受願	明治26年4月	天沢文雅		状1枚	B-115の下書き	25.0	41.0
B-078			境内宅地分裂願	(明治26年カ)	靈樹院住職天沢文雅		状1枚		28.0	41.0
B-079			(本郷区龍岡町三拾四番地略図)	(明治時代~昭和20年)			状1枚		29.0	41.0
B-080			墓地払下ケ地賦租願	明治26年4月	麟祥院住職兼靈樹院住職天沢文雅		状1枚		28.0	42.0
B-081			委任状(法要金門借用、公正証書手続一切につき)	明治26年	本郷区龍岡町三十三番地天沢文雅		状1枚	臨濟宗用箋	24.6	33.6
B-082			境内宅地分裂願	明治26年4月28日	靈樹院兼務麟祥院住職天沢文雅ほか4	東京府知事富田鉄之助	綴1部		29.6	24.0
B-083	1		境内民有地譲渡願(龍岡町30番地)	(明治26年カ)	靈樹院兼務		状1枚		29.3	27.3
B-083	2		境外宅地譲渡願(龍岡町34番地他)	(明治26年カ)	麟祥院住職兼靈樹院住職		綴1部		30.0	20.8
B-084	1		(境内地分割につき)	(明治時代~昭和20年)			状1枚	罫紙使用 下書き	29.3	9.2
B-084	2		(寺院移転并地所買入の儀につき願書下書き)	(明治時代~昭和20年)			状1枚	罫紙使用 2カ所切取あり 下書き	29.3	18.5
B-084	3		(境内地分割につき)	(明治時代~昭和20年)			状1枚	罫紙使用 下書き	29.5	18.8
B-085			墓地払下ケ地賦租願	明治26年4月7日	麟祥院住職兼靈樹院住職天沢文雅		状1枚		28.0	41.0
B-086	1		境内所有地明細帳へ御記入届	(明治時代~昭和20年)	麟祥院住職天沢文雅・檀家惣代亀山直吉		状1枚	罫紙使用 下書き 切紙	29.3	20.0
B-086	2		(本郷区龍岡町三十四番地第一号地敷地平面図)	(明治時代~昭和20年)			図面1枚		28.0	40.8
B-086	3		(本郷区龍岡町三十四番地第二号地敷地平面図)	(明治時代~昭和20年)			図面1枚		28.0	40.4
B-086	4		境外宅地分裂願	(明治26年カ)	麟祥院住職		状1枚	罫紙使用 半裁 端に2カ所綴穴跡あり	29.4	20.0
B-086	5		(麟祥院御霊屋敷地平面図)	(明治時代~昭和20年)			図面1枚		29.8	34.4
B-086	6		(本郷龍岡町三十四番地平面図)	(明治時代~昭和20年)			図面1枚		28.0	40.2
B-087			地所払下ケ願	明治26年3月16日	麟祥院住職兼靈樹院住職天沢文雅ほか3	東京府知事富田鉄之助	綴1部		28.0	21.2
B-088			台帳御訂正届	明治26年4月	東京府本郷区龍岡町三十壱番地麟祥院住職天沢文雅ほか5	東京府知事富田鉄之助	綴1部	「扣」とあり 添付図面(28.1×41.0)あり	28.1	20.4
B-089			地所分裂届扣(龍岡町34番地2号地)	明治26年4月29日	麟祥院住職天沢文雅	東京府知事富田鉄之助	縦1冊	添付図面(28.4×40.4)あり	28.4	20.4
B-090			墓地払下ケ地賦租願	明治26年4月7日	麟祥院住職兼靈樹院住職天沢文雅		状1枚		28.0	40.0
B-091	1		御積書(在来建設物及練塀続之門等取毀し振換につき)	(明治26年)	鷹職源兵工	天沢文雅	状1枚	罫紙使用	24.6	33.6
B-091	2		請書	明治26年5月9日	鷹職源兵工	天沢文雅	状1枚	罫紙使用	24.6	33.6
B-091	3		鷹方地形仕様之事	(明治26年)			状1枚		24.8	33.6

整理番号	整理番号 (枝番)	整理番号 (枝番)	表題(補題)	年代	差出者・作成者	受取者	形状点数	備考	大きさ (縦)	大きさ (横)
B-091	4		(左官・瓦師・石工土方仕様之事)	(明治26年)			状1枚		24.8	33.6
B-092			(本郷区龍岡町三拾番地図面)	(明治時代~昭和20年)			状1枚		28.2	41.0
B-093			道路御払下ケ願	明治26年3月27日	麟祥院住職兼靈樹院住職天沢文雅ほか4	東京府知事 富田鐵之助	縦1冊		28.2	20.6
B-094			地種組替願	明治26年4月11日	本郷区龍岡町三拾三番地麟祥院住職兼靈樹院住職天沢文雅	東京府知事 富田鐵之助	状1枚		28.0	40.8
B-095	1		境外地台帳へ記入願	(明治時代~昭和20年)			状1枚		24.2	27.8
B-095	2		境内宅地分裂願	(明治26年カ)			状1枚		29.4	27.4
B-096			(本郷区龍岡町三拾四番地求積図)	(明治時代~昭和20年)			状1枚		28.0	41.0
B-097			(本郷区龍岡町三拾番地図面)	(明治時代~昭和20年)			状2枚	2枚続き	25.0	41.0
B-098			境外所有地明細帳へ御記入届	明治26年4月28日	麟祥院住職天沢文雅ほか1	東京府知事 富田鐵之助	綴1部		29.4	20.2
B-099			境外宅地分裂願	(明治26年カ)			状1枚		28.0	41.0
B-100			台帳御訂正届	明治26年4月	麟祥院住職兼靈樹院住職天沢文雅		状1枚	虫損	24.8	33.5
B-101			(略図面)	(江戸時代~昭和20年)			状1枚		24.6	17.2
B-102			(地面求積略図)	(明治時代~昭和20年)			状1枚	鉛筆描	24.8	33.4
B-103			地種組換願(龍岡町29番地ノ内第2号)	明治26年4月6日	麟祥院住職兼靈樹院住職天沢文雅	東京府知事 富田鐵之助	綴1部	図面(24.2×21.0)共	24.2	15.4
B-104			地種組替願	明治26年4月11日	麟祥院住職兼靈樹院住職天沢文雅	東京府知事 富田鐵之助	状1枚		28.0	34.8
B-105			(土地売買につき略図面等)	(明治時代~昭和20年)			綴1部		28.0	40.6
B-106	1		地所建物売買約定之証	明治26年5月	佐藤わかの	亀山直吉	状1枚	下書きか	24.2	33.2
B-106	2		売買約定書	(明治時代~昭和20年)			状1枚	下書きか	24.2	33.2
B-107			(寺院明細書雛形)	(明治時代~昭和20年)			綴1部	1・2枚目筋失カ(本紙は3・4枚目) 綴じ外れ	21.0	29.0
B-108	1		電報(申込みの件につき)	明治26年4月24日	京都府花園妙心寺教務本所	東京府本郷区龍岡町麟祥院	状2枚	うち1枚は鉛筆による写し B-108-2に入る	20.8	28.0
B-108	2		[封筒](ウハ書表面「東京府本郷区龍岡町麟祥院行」、裏面「京都府花園妙心寺教務本庁」)	(明治26年4月24日)			封筒1点	B-108-1を入れる	22.0	8.5
B-109	1		霊屋移転願	明治26年4月	麟祥院住職天沢文雅ほか3	東京府知事 富田鐵之助	綴1部	貼紙「不用モノ看考ノ為メ保存致儀候」とあり	24.0	30.0
B-109	2		霊屋移転願	明治26年4月	麟祥院住職天沢文雅ほか3	東京府知事 富田鐵之助	綴1部		22.2	29.5
B-110			麟祥院様御霊屋御場所替ニ付御修復御門并ニ石垣練堀供御入費積書	明治26年3月15日	杵淵清次郎	天沢山	綴1部	虫損	24.8	17.2
B-111			(敷地略図)	(明治時代~昭和20年)			状1枚	鉛筆描 一部彩色	26.8	38.2
B-112			(敷地略図)	(明治時代~昭和20年)			状1枚	鉛筆描	27.8	39.1
B-113			予約証書	明治26年2月25日	麟祥院山内靈樹院住職天沢文雅・執事亀山直吉		綴1部	罫紙使用 B-122と関連	24.8	17.0
B-114			境外所有地明細帳へ御記入届	明治26年4月29日	麟祥院住職天沢文雅ほか1	東京府知事 富田鐵之助	綴1部	「打」とあり	29.4	22.0
B-115			霊樹院移転并ニ敷地譲受願(龍岡町34番地ノ内第3号)	明治26年4月	霊樹院住職天沢文雅ほか6	東京府知事 富田鐵之助	綴1部	仕様書建物絵図面共	29.5	20.4
B-116			墓地払下ケ地賦租願	明治26年4月	麟祥院住職兼靈樹院住職天沢文雅		状1枚		28.0	40.0
B-117			地所払下ケ願	明治26年3月16日	麟祥院住職兼靈樹院住職天沢文雅	東京府知事 富田鐵之助	状1枚	B-087と同文控え	27.8	39.8
B-118			請書(霊樹院移転・敷地譲受につき)	明治26年4月29日	麟祥院住職天沢文雅	東京府本郷区長鳴池宣之	状1枚	罫紙使用	29.5	48.0
B-119	1		御寄付請願書	(明治時代~昭和20年)			状1枚		28.2	41.0

整理番号	整理番号 (枝番)	整理番号 (枝番)	表題(補題)	年代	差出者・作成者	受取者	形状点数	備考	大きさ (縦)	大きさ (横)
B-119	2		境内宅地并ニ境外宅地譲渡願	明治26年	霊樹院兼務麟祥院住職天沢文雅		状1枚		28.1	40.9
B-120	1		(境内外宅地関係書類) 境外宅地売却願	明治26年4月	麟祥院住職霊樹院住職天沢文雅ほか7	東京府知事 富田鉄之助	状2枚	2枚続き	24.6	33.4
B-120	2		(境内外宅地関係書類) 境内宅地并ニ境外宅地売却願	明治26年4月	本郷区龍岡町三拾三番地麟祥院住職兼霊樹院住職天沢文雅ほか5	東京府知事 富田鉄之助	状2枚	2枚続き	24.6	33.4
B-120	3		(境内外宅地関係書類) 見積書	明治25年7月20日	此木栄太郎	天沢寺	綴1部		25.0	17.0
B-121			地所分裂届	明治26年4月	麟祥院住職兼霊樹院住職天沢文雅	東京府知事 富田鉄之助	綴1部	求積図共	28.0	21.0
B-122			予約証書写	(明治26年カ)			状1枚	罫紙使用 B-113と関連	28.0	39.8
B-123			御寄附請願書	明治26年4月	霊樹院兼務麟祥院住職天沢文雅・麟祥院執事龟山直吉	本郷区会議 員	綴1部		29.4	20.4
B-124			境外宅地台帳へ御記入届(控)	明治26年4月28日	東京市本郷区龍岡町三拾三番地麟祥院住職天沢文雅ほか4	東京府知事 富田鉄之助	綴1部		28.0	20.4
B-125			地所分裂届(控)(龍岡町30番地)	明治26年4月	麟祥院住職兼霊樹院住職天沢文雅	東京内寺富 田鉄之助	綴1部	図面共	28.0	20.1
B-126			境内民有地譲渡願	明治26年4月	霊樹院兼務麟祥院住職天沢文雅ほか4	東京府知事 富田鉄之助	綴1部	略図共	29.8	22.2
B-127			境内宅地并ニ境外宅地譲渡願	明治26年4月29日	霊樹院兼務麟祥院住職天沢文雅ほか4	東京府知事 富田鉄之助	綴1部		29.4	20.4
B-128			道路御下ケ願(道路地10坪)	明治26年3月27日	麟祥院住職兼霊樹院住職天沢文雅ほか4	東京府知事 富田鉄之助	綴1部	「甲八三」とあり 着色 図面共	28.0	20.4
B-129			仕様書建物絵図面(略図)	(明治時代~ 昭和20年)			状1枚		28.1	41.1
B-130			霊樹院移転并□譲受願	(明治時代~ 昭和20年)			状1枚	虫損 紐 あり	24.6	16.8
B-131			境内宅地分裂届	明治26年4月	霊樹院住職某		状1枚	下書きか	24.4	33.4
B-132	1		境外宅地売却願(霊樹院土地関係嘆願書)	明治26年4月	麟祥院住職天沢文雅		状1枚	下書き	24.7	33.4
B-132	2		嘆願書(霊樹院土地関係嘆願書)	(明治時代~ 昭和20年)			状1枚	下書き	24.8	33.4
B-133			[袋](墓地下及霊樹院境内宅地売却書類)	(明治時代~ 昭和20年)			袋1点	袋のみ 砂糖袋転用	34.0	23.5
B-134			[袋](霊樹院境内譲渡並御霊屋移転要書入)	明治26年9月			袋1点	茶袋転用 ひも共	38.6	22.0
B-135			伝外和尚三十三回忌一件	宝暦5年乙亥8月26日	天沢山執事		豎1冊	虫損 展開 不可	24.2	17.4
B-136			嫩桂転位記録 附幣物贈答	明和元年甲申閏臘朔旦			豎1冊	虫損 展開 不可	28.0	19.0
B-137			願神院祠堂物記録	明和4年乙亥臘月8日	頑海老衲誌		豎1冊	虫損 展開 不可 「乙亥」 は「丁亥」の誤り	29.2	20.8
B-138			霊鑑院殿葬送念誦式之略	享和2壬戌歳6月	天沢山紀綱寮		豎1冊	上部に染みあり	28.2	20.2
B-139			万千収支覚	大正4年9月末日	天沢山副司		横半1冊	虫損 水損	16.6	12.0
B-140			(布施・年末香料等金銭収納帳)	(明治時代~ 昭和20年)			横1冊	裏書あり 水損	12.5	26.5
B-141			[]局御宝塔并御位牌法名等写	(江戸時代)	宿坊興山寺		豎1冊	虫損大破 展開不可 寛永年間没 の位牌 施 主稲葉美濃 守殿等	23.8	17.0
B-142			■屋継仕用注文	明和5年子5月9日			豎1冊	虫損甚 上部大破	24.4	17.2
B-143			柏木村駒込村両村田畑御物成皆納目録帳	天明7年丁未~寛政5年	天沢山郷代官松本治兵衛		豎1冊	虫損 展開 不可 綴じ 部破損 後 欠	28.0	20.6
B-144			(明和年中日記)	明和4年			豎1冊	虫損・水損 大破 展開 不可 綴じ 部破損 B-143の中に 挿み込まれ ていた 稲 葉家・堀田家 との書状等 を記す	28.0	19.0

整理番号	整理番号 (枝番)	整理番号 (枝番)	表題(補題)	年代	差出者・作成者	受取者	形状点数	備考	大きさ (縦)	大きさ (横)
B-145	1		妙心寺派教憲三章	(明治時代～昭和20年)			綴1部		24.4	16.6
B-145	2		(妙心寺派教憲三章第一条残欠)	(明治時代～昭和20年)			状1枚	罫紙使用前欠・後欠カ朱書で校正あり 綴り痕あり	24.2	16.7
B-145	3		妙心寺派教憲三章(後欠)	(明治時代～昭和20年)			状1枚	罫紙使用下書きか 綴り痕あり	24.3	16.6
B-146			藏梵仏典購求会趣意書及会則	(明治時代)	藏梵仏典購求会		縦1冊	活版印刷	19.0	13.1
B-147			祠堂金之覚	文化4年丁卯4月如意珠日	天沢山常住		縦1冊	虫損甚 展開不可 内容年代は元禄4未年8月25日～明治3庚午年12月	27.5	20.0
B-148			天香閣日記	明和5年戊子4月1日～9月12日/天明4年甲辰閏正月23日～2月13日			縦1冊	虫損・水損 下部大破 表紙に朱書「四ノ筈」とあり 裏表紙に「御出世一件」とあり	28.5	19.0
B-149			麟祥院領寺社検地帳	(江戸時代)			縦1冊	宝永4年7月検地帳(A-201-5)の写 虫損 綴り紐破損	30.6	23.1
B-150			伝外和尚十七回忌	元文4己未歳8月26日			縦1冊	虫損	24.3	17.3
B-151			麟祥院殿百五拾回御忌御家中拜礼帳	(寛政4年)17日～29日	天沢山		横1冊		12.7	34.4
B-152			五人組御仕置帳	天保14年卯9月	武州豊島郡湯島天沢山麟祥院代官豊田斉右衛門		横1冊	虫損 宝暦2年申2月の条々を写したるもの	32.0	23.4
B-153			三輪大村由縁	(江戸時代～明治初年)			縦1冊	虫損 展開不可 背表紙著しく破損	27.0	20.0
B-154			定光禪師式百五拾四諱香菜領取識	(明治時代～昭和20年)			横1冊	「河村」印あり	33.5	12.4
B-155	1		上申書(妙心寺派議員選挙につき)	明治29年10月27日	麟祥院住職天沢文雅	本派管長関典学	綴1部		20.0	11.5
B-155	2		建議(妙心寺派普通学校につき)	(明治時代～昭和20年)			綴1部		28.4	19.0
B-155	3		(議員選挙につき書付)	(明治時代～昭和20年)			綴1部	麹町警察署用箋	24.5	16.8
B-156			両檀家修復所一件	宝暦11年巳3月			縦1冊	虫損 展開不可	24.9	17.8
B-157			委任状(本派議員懲誡処分取消につき)	明治35年	妙心寺派沓等地西功寺住職野々下祖寛ほか3		状1枚		24.5	33.2
B-158	1		委任状(本派議員懲誡処分取消につき)	明治35年	妙心寺派土菜寺住職玉林祖音		状1枚		24.5	32.6
B-158	2		委任状(本派議員懲誡処分取消につき)	(明治時代)	妙心寺派土菜寺住職玉林祖音		状1枚		24.6	32.9
B-159			記(茶、草履、他代金書上)	(明治時代～昭和20年)			綴1部	虫損 清宮藤五郎の請取覚あり	15.7	34.0
B-160			本派会計上ニ付キ不明ノ廉アルヲ以テ常置員会ヨリノ質疑ニ対スル教務本所ノ回答書三件	(明治時代～昭和20年)			綴1部	罫紙使用綴り外れ	28.0	19.4
B-161			(寺社奉行所差紙到来、稲葉家・堀田家等諸事対応についての定)	(江戸時代)			縦1冊	綴り部破損	20.0	13.0
B-162			両家并諸檀家工慶吊音物記附隣利根生院贈答	寛政7年卯5月			縦1冊	虫損 展開不可	25.0	17.2
B-163			以書付奉願上候	(江戸時代)			状1枚	虫損甚 展開不可 年月日・作成等確認できず	35.5	10.5
B-164			記(金銭受取につき)	(明治時代～昭和20年)		天沢山会計	状1枚	虫損	16.0	137.0
B-165			委任状(本派議員懲誡処分取消につき)	明治35年	江国寺住職柏樹玄機		状1枚		24.2	33.2

整理番号	整理番号 (枝番)	整理番号 (枝番)	表題(補題)	年代	差出者・作成者	受取者	形状点数	備考	大きさ (縦)	大きさ (横)
B-166			委任状(本派議員宝吉範外外六名懲戒処分取消につきほか)	明治35年	駿河国駿東郡厚川妙心寺派清梵寺住職若田文良化		綴1部	下半部水損	26.5	18.7
B-167			委任状(本派議員懲戒処分につき)	明治35年			綴1部	伊勢・丹波・美濃の妙心寺派住職が記名	24.6	16.6
B-168			野州興禅遠忌行音物贈答記	文政2年己卯2月			豎1冊	虫損 展開不可	24.2	17.0
B-169	1		(長芋・初茸他諸品金高書上)	(明治時代～昭和20年)			状1枚	虫損	25.0	33.0
B-169	2		証(金銭受取)	(明治時代～昭和20年)10月12日	小栗作兵衛	上	状1枚		17.0	34.8
B-169	3		証(金銭受取)	(明治)25年10月13日	丸屋藤七	上	状1枚		15.2	16.6
B-169	4		(むしふ・上赤味噌他諸品金高書上)	(明治時代～昭和20年)			状1枚		15.4	23.8
B-170			御伺書(先回吾派法則第三十八号及教全第三拾五号第三拾六号実施停止の件につき)	明治35年6月17日	臨濟宗妙心寺派議常置員代理天沢文雅	宗教局長斯波淳六郎	状1枚	虫損	28.4	19.4
B-171			報告之参考書	(明治35年カ)9月13日	清水浄苗	天沢	綴1部	虫損 1枚目地部破損	25.0	17.0
B-172			見積書(建築物修復につき)	明治25年7月21日	此木栄太郎		綴1部	虫損 天部破損	24.9	16.9
B-173			御屋根御積書	明治25年8月	此木栄太郎	天沢寺	綴1部	虫損	24.8	16.8
B-174			記(金銭請取)	(明治時代～昭和20年)9月11日	七軒町石工栄蔵	上	状1枚	虫損 黒印3カ所(印文「池之端七軒町石屋栄蔵」)	15.4	16.6
B-175			見積り書(建築物修復につき)	明治25年7月21日～9月23日	柴田太郎(柴田多三郎)	天沢寺	綴1部	天部破損	26.6	36.9
B-176	1		記(領収書)	明治25年10月17日	栄泉堂岡埜	麟祥院執事	状1枚	罫紙使用	24.4	16.2
B-176	2		証(諸品代金受取)	(明治時代～昭和20年)16日	岡埜	麟祥院執事	綴1部		24.8	16.0
B-177			委任状(現任教務本所職員不信任につき)	明治35年12月18日			綴1部		25.0	17.6
B-178			(由緒書)	(江戸時代～昭和20年)			状1枚		24.4	34.8
B-179			[書状案](本派議事につき)	明治35年11月12日	守永・三王・天沢・吉田	前田休節・池田沢州	綴1部	下書き 罫紙使用	24.8	17.0
B-180			哀願書	明治35年5月15日	東京市本郷区龍岡町麟祥院住職天沢文雅ほか2	宗教局長斯波淳六郎	綴1部		28.4	19.6
B-181			[袋]	(江戸時代～昭和20年)			袋4点	4点のうち1点に表書き「上」とあり	37.5	23.3
B-182			委任状(現任教務本所職員不信任につき)	明治35年12月			綴1部		26.0	18.4
B-183			委任状(現任教務本所職員不信任につき)	明治35年12月			綴1部		24.8	17.0
B-184	1		役配	(江戸時代～昭和20年)			状1枚	継紙剥がれ	16.3	74.0
B-184	2		差定	(江戸時代～昭和20年)			状1枚		16.3	51.0
B-184	3		(差定追加)	(江戸時代～昭和20年)			状1枚	B-184-2に追加事項を記したもの	16.5	28.0
B-185			記(普請費用受取につき)	(明治時代～昭和20年)辰9月30日	瓦師依田徳兵衛	麟祥院	状1枚	虫損 継紙剥がれ	25.0	44.4
B-186			麟祥院殿式百五拾回諱香資控	明治25年10月14日			横1冊		33.4	12.4
B-187			献立	(明治時代～昭和20年)			状1枚	虫損	16.4	44.6
B-188			委任状(現任教務本所職員不信任につき)	明治35年1月10日	豊後国北海部郡西大在村妙心寺派寺班四等地極楽寺住職拾四ヶ寺総代朝山元照ほか1		状1枚		24.6	33.6
B-189			[書状案]	明治35年6月	妙心寺派議常置員	妙心寺派管長小林宗補	綴1部		24.8	17.0

整理番号	整理番号 (枝番)	整理番号 (枝番)	表題(補題)	年代	差出者・作成者	受取者	形状点数	備考	大きさ (縦)	大きさ (横)
B-190			委任状	(明治時代～昭和20年)	大乘寺住職玉林祖音		状1枚		26.6	35.2
B-191			委任状	(明治時代～昭和20年)	龍泉寺住職三玉禪譽		状1枚		26.4	35.4
B-192			委任状	(明治時代～昭和20年)	東照寺住職大崎文溪		状1枚		26.6	35.3
B-193			委任状(本派議員懲誡処分取消につき)	明治35年			綴1部		29.0	19.0
B-194			委任状(本派議員懲誡処分取消につき)	明治35年1月14日	妙心寺派沓等地大儀寺住職白華岩智鑑ほか1		状1枚		24.6	33.3
B-195			委任状	明治36年1月14日	妙心寺派沓等地大儀寺住職白華岩智鑑ほか1		状1枚		24.5	33.7
B-196			委任状	明治35年	妙心寺派六等地千光寺住職吉成文成ほか3		状1枚		24.6	33.4
B-197			委任状	明治35年	妙心寺派沓等地経蔵寺住職藤本良のほか4		状1枚		24.8	33.2
B-198			委任状	(明治時代～昭和20年)	妙心寺派西河院住職林玄祐ほか3		状1枚		24.7	34.9
B-199			委任状	(明治時代～昭和20年)	妙心寺派龍泉寺住職守田祖訓ほか2		状1枚		24.6	34.7
B-200			委任状	(明治時代～昭和20年)	妙心寺派悟本庵住職伊藤実庵ほか1		状1枚		24.6	33.4
B-201			委任状	(明治時代～昭和20年)	妙心寺派長慶寺住職亀山素鏡ほか3		状1枚		24.6	33.8
B-202			委任状	(明治時代～昭和20年)	妙心寺派養全寺住職林祖諄		状1枚		24.6	33.6
B-203			委任状	(明治時代～昭和20年)	妙心寺派長光寺住職久納宗密ほか3		状1枚		24.6	33.4
B-204			委任状	(明治時代～昭和20年)	妙心寺派長楽寺住職鈴木禪鐵ほか2		状1枚		24.7	33.7
B-205			委任状	(明治時代～昭和20年)	妙心寺派西河院住職林玄祐ほか3		状1枚		24.6	34.8
B-206			委任状	明治35年	妙心寺派龍泉寺住職守田祖訓ほか2		状1枚		24.4	33.4
B-207			委任状	明治35年	妙心寺派悟本庵住職伊藤実庵ほか1		状1枚		24.6	33.4
B-208			委任状	明治35年	妙心寺派長慶寺住職亀山素鏡ほか3		状1枚		24.5	33.6
B-209			委任状	明治35年	妙心寺派養全寺住職林祖諄ほか3		状1枚		24.6	33.6
B-210			委任状	明治35年	妙心寺派長光寺住職久納完密ほか3		状1枚		24.5	33.5
B-211			委任状	明治35年	妙心寺派長楽寺住職鈴木禪鐵ほか2		状1枚		24.5	33.4
B-212			委任状	明治35年1月10日	妙心寺派寺班沓等地延命寺住職拾四ヶ寺総代香泉誠堂ほか1		状1枚		24.4	33.5
B-213			[書状](年賀)	明治36年1月10日	高橋大□	天沢文雅	状1通		24.0	16.5
B-214			委任状	明治35年12月	妙心寺派自得寺住職高田大英		状1枚		24.4	33.0
B-215			委任状(現任教務本所職員不信任につき)	明治35年	筑前国糟屋郡多々良村大字土井妙心寺派光国寺住職武藤魯岳ほか3		状1枚		24.0	32.3
B-216			委任状(現任教務本所職員不信任につき)	明治35年12月	遠江国磐田郡龍川村字月妙心寺派寺班等外乙海蔵寺住職服部教宗		状1枚		24.6	17.0
B-217			委任状	明治35年12月	妙心寺派寺班五等地宗建寺住職安藤一枝		状1枚		24.5	17.0
B-218			委任状(現任教務本所職員不信任につき)	明治35年	遠江国浜名郡新居町妙心寺派寺班沓等地龍谷寺住職谷紹允		状1枚		24.5	33.5
B-219			委任状(現任教務本所職員不信任につき)	明治35年12月	信濃国下伊那郡山本村妙心寺派観音寺住職橋宗順ほか		綴1部	信濃国上・下伊那郡の妙心寺派寺院からの委任状を綴じたもの	24.8	33.8
B-220			委任状	明治35年12月19日	妙心寺派山本吉山ほか		綴1部	美濃国可児郡・土岐郡・武儀郡・山県郡の妙心寺派寺院からの委任状を綴じたもの(計24通)	26.0	18.0

整理番号	整理番号 (枝番)	整理番号 (枝番)	表題(補題)	年代	差出者・作成者	受取者	形状点数	備考	大きさ (縦)	大きさ (横)
B-221			委任状(現任教務本所職員不信任につき)	(明治時代~昭和20年)	愛媛県伊予国越智郡日吉村大字日吉妙心寺派老等地海禪寺住職樋口大輝ほか		綴1部	愛媛県伊予国内の妙心寺派寺院からの委任状を綴じたもの 明治35年カ	25.2	17.2
B-222			委任状	明治35年12月	妙心寺派寺班五等地宗建寺住職安藤一枝ほか		綴1部		29.0	34.8
B-223			天沢山様御用通	文化5年辰10月	千切屋長兵衛	納所	横1冊	挿み込み文書あり 虫損 展開不可	47.0	17.8
B-224			委任状(現任教務本所職員不信任につき)	明治35年	陸中国盛岡市鉦屋町字寺ノ下妙心寺派四等地長松院住職枋内義道ほか		綴1部	陸中国の妙心寺派寺院からの委任状を綴じたもの	24.8	17.8
B-225			委任状	明治35年12月	妙心寺派法泉寺住職工藤本文積ほか		綴1部	但馬国・遠江国・丹波国・丹後国の妙心寺派寺院からの委任状を綴じたもの	25.3	18.2
B-226			委任状(現任教務本所職員不信任につき)	(明治時代~昭和20年)	但馬国養父郡養父市場村妙心寺派宝積寺住職和田文恭		状1枚	明治35年カ	24.5	33.8
B-227			委任状(現任教務本所職員不信任につき)	(明治時代~昭和20年)	但馬国養父郡養父市場村之内大藪村妙心寺派泉光寺住職足立祖英		状1枚	明治35年カ	24.8	33.7
B-228			[書状案]	明治35年5月9日			状1通	罫紙使用	23.6	32.5
B-229			休会届	(明治時代~昭和20年)5月9日	清水禪苗	天沢	状1枚	罫紙使用 下書きか	23.6	32.7
B-230			請求書(写)	明治35年4月28日	本派七百三ヶ寺院総代天沢文雅・吉田宗叔・清水禪苗	本派常置員	綴1部	罫紙使用 委任状増加御届(写)とも	24.2	16.0
B-231			(委任に関する件で金銭支出につき)	(明治時代~昭和20年)			状1枚	下書き	17.3	22.6
B-232			陳情書	(明治時代~昭和20年)			綴1部	罫紙使用 下書きか	24.6	17.0
B-233			陳状書	(明治時代~昭和20年)			状1枚	罫紙使用 下書きか 明治34年5月30日の日付あり	24.4	33.0
B-234			建言書	明治35年	東京市本郷区龍岡町本派寺班老等地麟祥院住職天沢文雅ほか2	妙心寺派管長小林宗補	綴1部	罫紙使用 理由書共	26.3	19.6
B-235			[書状案]	明治35年5月9日			綴1部		28.4	19.8
B-236			哀願書	明治36年1月	東京市本郷区龍岡町麟祥院住職天沢文雅ほか2	宗教局長斯波淳六郎	綴1部	罫紙使用 宣誠状共	28.6	20.0
B-237			対報始会の件ほか	明治35年9月6日			綴1部	内容はほかに「本派基本財産ニ関スル件」「本派綱目以外ノ徴集ニ対スル件」「本派議員ニ本派議会ノ記事報告依頼ノ件」ほか	25.1	17.2
B-238			(宗内教会講社説教所の現在数報告提出につき通知文写)	明治35年4月28日	宗教局長斯波淳六郎	臨済宗妙心寺派管長小林宗補	状1枚	罫紙使用	28.0	20.0
B-239			委任状	明治35年12月19日	妙心寺派五等地清谷寺住職石橋月鑑ほか		綴1部	筑前国の妙心寺派寺院よりの委任状を綴じたもの	28.0	19.8
B-240	1		[袋](御下屋鋪一円)	(明治時代カ)			袋1点	整理番号B-240-2~23が一括でこの袋に入る	36.9	15.9

整理番号	整理番号 (枝番)	整理番号 (枝番)	表題(補題)	年代	差出者・作成者	受取者	形状点数	備考	大きさ (縦)	大きさ (横)
B-240	2		覚(麟祥院領上地の代地として武蔵国豊島郡角筈村を渡すにつき)	享保4年亥2月28日	会田伊右衛門手代前田弥惣次・堀伝太夫	麟祥院役僧明首座	状1枚	写 端裏書「(朱書)三享保四亥二月△」	31.3	34.2
B-240	3		以書付奉願候(百姓市左衛門御免願につき)	文政5年午2月19日	柏木村円照寺・名主紋右衛門	役僧衆中	状1枚	写 端裏書「(朱書)九番」市左衛門御免願ひ円照寺	33.1	47.2
B-240	4		御下屋敷縁り通り杉并雑木調印員数扣	文政5年壬午2月12日		納所	横半1冊	写 表紙朱書「老番」とあり 綴じ外れ	23.5	16.5
B-240	5		保証書(麟祥院境内地につき)	明治9年11月28日	第二大区九小区三田三丁目三五番地華族稲葉正邦	東京府権知事楠本正隆	状1枚	罫紙使用	27.7	39.8
B-240	6		日々新聞中ノ書抜(社寺領上地につき)	明治9年10月28日			状1枚	明治9年10月20日の記事を28日に、同年11月18日の記事を同日に写し取ったもの	27.6	38.7
B-240	7		乍恐以書付奉願上候(柏木村抱屋敷につき)	(明治初年)	東京湯嶋麟祥院・柏木村名主川本紋右衛門	品川県役所	綴1部	綴目印あり(印文「天沢」)B-240-16-8の下書き	27.8	19.2
B-240	8		(願書下書き)	明治9年11月	第四大区六小区下谷茅町壺丁目拾番地麟祥院	東京府知事楠本正隆	状1枚	下書き「奉願上書」奉再願書が表裏両面に書かれる	27.5	39.1
B-240	9		奉願上書(柏木村屋敷地につき)	(明治9年カ)	第四大区六小区下谷茅町壺丁目拾番地麟祥院		状1枚	下書き	27.5	38.9
B-240	10		(未年より辰年まで十カ年取米永高書上)	明治2年巳5月25日	御伝馬内藤新宿附属武州豊嶋郡柏木村名主紋右衛門	品川県役所	状1枚		24.8	35.0
B-240	11		覚(麟祥院領地として武蔵国豊嶋郡角筈村のうちを相渡すにつき)	享保4年亥2月	石原半右衛門・坂本新左衛門・神谷武右衛門・小宮山友右衛門・保木弥右衛門・稲葉与一右衛門・奥野忠兵衛	会田伊右衛門	状1枚	写 端裏書「三(朱書)享保四亥二月」柏木村紙継剥がれ	31.5	54.8
B-240	12		(社寺領上知につき通知)	(明治4年)未9月	品川県庁		状1枚	写	23.9	33.3
B-240	13		口上之覚(柏木村麟祥院拝領屋敷由緒につき)	宝永4丁亥年5月	麟祥院	兩宮勘兵衛・清野与右衛門	状1枚	写 端裏書「(朱書)三寶永四亥五月」齋院并山本差因にて文言余程除如此に認四月廿九日ニ矢内へ懸致持参候扣	33.0	41.6
B-240	14		奉願口上之覚(麟祥院下屋敷由緒につき)	(宝永4年カ)			状1枚	写 綴目破損 端裏書「三年号不知」	26.1	68.4
B-240	15		麟祥院下屋敷水帳之写(柏木村抱屋敷略図)	文政5年7月7日			状1枚	写「麟祥院下屋敷水帳之写」とあり	43.5	31.5
B-240	16	1	[包紙](ウハ書「地所御願書写籠絵図面共」第四大区六小区湯嶋麟祥院)	(明治時代)			包紙1点	B-240-16-2~9を包む	31.4	11.4
B-240	16	2	奉願上書(麟祥院下屋敷につき)	(明治9年カ)	第四大区六小区下谷茅町壺丁目拾番地麟祥院		状1枚	虫損 B-240-16-1に一括	27.5	38.8
B-240	16	3	保証書(麟祥院下屋敷につき)	(明治9年カ)	第八大区二小区柏木村年寄嘉右衛門・吉左衛門	東京府知事楠本正隆	状1枚	虫損 B-240-16-1に一括	24.9	35.0
B-240	16	4	奉願上書 写シ(麟祥院下屋敷につき)	明治9年1月12日	麟祥院住職天沢嶧陽	東京府知事楠本正隆	状1枚	虫損 B-240-16-1に一括 B-240-16-5と同文	27.4	39.0
B-240	16	5	奉願上書扣(麟祥院下屋敷につき)	明治9年1月12日	麟祥院住職天沢嶧陽	東京府知事楠本正隆	状1枚	虫損 B-240-16-1に一括 B-240-16-4と同文	27.5	38.9

整理番号	整理番号 (枝番)	整理番号 (枝番)	表題(補題)	年代	差出者・作成者	受取者	形状点数	備考	大きさ (縦)	大きさ (横)
B-240	16	6	御払下地所再願書(扣)	明治9年 11月	麟祥院住職天沢嶧陽	東京府知事 楠本正隆	綴1部	保証書(明治9年11月28日付)東京府権知事楠本正隆宛第二大区九小区三田三丁目三十五番地華族稲葉正邦作成)・奉願上書(扣、明治8年9月5日付)東京府知事大久保一翁宛麟祥院住職)共B-240-16-1に一括	28.0	20.2
B-240	16	7	(武州豊嶋郡柏木村麟祥院抱下屋敷につき届書)	(明治4年)辛未2月25日	東京湯島麟祥院	東京府鄉村掛り役所	状1枚	写 B-240-16-1に一括	27.4	38.0
B-240	16	8	朱印地寺領之内抱屋敷進退願	(明治初年)	武州豊島郡柏木村		綴1部	内容は「乍恐以書付奉願上候」(丁亥<ママ>2月付品川県御役所宛東京湯島麟祥院他3)B-240-7の浄書控えB-240-16-1に一括	24.8	17.2
B-240	16	9	(柏木村麟祥院抱屋敷略図)	壬申(明治5年カ)3月			状1枚	B-240-16-1に一括	24.9	33.3
B-240	17		旧淀藩へ預金書上	(明治4年)辛未12月	禪臨濟宗湯島麟祥院	大蔵省役所	綴1部		27.2	19.6
B-240	18		柏木村下屋敷之一件	安永3年甲午4月1日			綴1部	虫損	24.5	17.6
B-240	19		(柏木村麟祥院抱屋敷坪数書上)	(明治時代)			状1枚		25.2	34.5
B-240	20		(慶応元・二年柏木村・角筈村名主共より差出候書面留)	(慶応2年2月)			綴1部		25.5	17.5
B-240	21		(麟祥院宛差紙)	(明治9年)11月28日	第四大区五六小区区務処	麟祥院	状1枚		14.2	20.7
B-240	22		口上書(柏木村麟祥院抱屋敷につき願書奥印調印願)	明治9年11月29日	麟祥院住職天沢嶧陽代嶧宗	第八大区三小区淀橋扱所戸長	状1枚		25.0	34.3
B-240	23		御届書(臨濟宗大教院移転につき)	明治8年6月30日	区内麟祥院住職天沢嶧陽	区内取扱所	綴1部	他に御届書3点共	24.7	16.5
B-241			[短冊用紙カ]	(江戸時代~昭和20年)			短冊1枚	未使用		
B-242			嫩桂和尚戡化 来弔轉奠曆簿	明和6年己丑春2月15日			横1冊	虫損 展開不可	44.8	15.8
B-243			当山十四世大陵和尚津送齋会府内列刹香資還謝 并遺品之扣	天保13年寅4月18日	天沢山紀綱寮		横1冊	虫損 展開不可 綴じ部破損	40.0	14.8
B-244			(藩知事任命につき書付)	(明治3年カ)			状1枚	虫損 後欠	19.0	36.4
B-245			(仏徳広通国師三百五十年歳忌香資領収証)	嘉永元年12月	東海庵	江府麟祥院	状1枚		32.3	44.9
B-246			開山祖師二百年遠諱香資名簿	天保12年辛丑3月26日	天沢山曆簿寮		横1冊		42.8	16.0
B-247			嫩桂和尚三七日香語并和韻記録	(明和6年カ)			豎1冊	虫損 展開不可	28.0	19.0
B-248			御下屋鋪改帳	享保14年酉3月21日			豎1冊	虫損	29.2	19.5
B-249			十二世悦堂和尚三七日忌香語并和韻 四卷之内	文政8年乙酉10月27日			豎1冊	虫損 展開不可	27.4	20.4
B-250			英堂和尚遷化一件	享保11年丙午			豎1冊	虫損 展開不可	29.9	20.7
B-251			密道和尚隠居願濟大陵和尚上京転版一会晋山住職願濟府内巡山檀越披露諸般記	天保8丁酉載4月~天保9戊戌年5月	天沢山執事寮		豎1冊	虫損 展開不可 227と関連	27.6	20.2
B-252			麟祥院殿五十年忌御香奠牒	元禄5壬申載9月14日			豎1冊	表紙に「七」とあり 虫損 展開不可	29.8	21.0

整理番号	整理番号 (枝番)	整理番号 (枝番)	表題(補題)	年代	差出者・作成者	受取者	形状点数	備考	大きさ (縦)	大きさ (横)
B-253			(取米金算用帳)	(文化10年正月)			竪1冊	挿み込み文書(本紙に貼付)あり前欠虫損展開不可綴じ部破損	29.5	21.0
B-254			大義院殿法事一件	享保19年甲寅9月			竪1冊	虫損展開不可	24.5	18.0
B-255	1		両家普請所届見分之一件	文政6年癸未5月			竪2合冊	表紙に「天保十二辛丑二月下旬修履届書口上覚始終之記此帖ニ加書有之候」と注記あり虫損展開不可	24.3	17.3
B-255	2		両家普請場所願書取計件 老	弘化2年乙巳8月~10月8日			竪2合冊	虫損展開不可	—	—
B-256			上申書 当十一月廿九日被仰渡ノ旧抱屋敷払下ケ願調印一条	明治9年12月15日			竪1冊	虫損展開不可	28.0	20.8
B-257			領分邑方皆済帳	寛政10年午~文化12年亥	豊田助右衛門		竪1冊	付紙あり綴じ部破損虫損展開不可後欠	28.4	18.0
B-258			頑海和尚遷化香資料物牒	明和8年辛卯6月			竪1冊	虫損水損展開不可	27.5	18.3
B-259			麟祥院殿御法事旧記書抜	(江戸時代)	天沢山紀綱寮		竪1冊	虫損展開不可	29.6	20.2
B-260			家定公御代替御礼日記	嘉永6年丑9月~11月	現願戒鍊誌		竪1冊	虫損展開不可	27.5	17.6
B-261			(法事記録)	(江戸時代)			竪1冊	表紙欠	24.0	17.6
B-262			大猷院殿百回御忌・百五十回忌・二百回御忌法会記録	寛延3年・寛政12申歳・嘉永3戌歳4月	天沢山執事寮		竪1冊	「三ヶ度合冊」(表紙)、「嘉永三戌四月合冊書替置者也」(裏表紙)とあり虫損水損展開不可	29.2	20.4
B-263			十世老師津送齋会諸入用記附結算 四巻之内	寛政9年丁巳孟陬	天沢山副司寮		竪1冊	虫損展開不可	23.8	17.4
B-264			麟祥院殿百五十霜忌記録	寛政4年壬子秋9月	天沢山執事寮		竪1冊	虫損展開不可	24.6	17.6
B-265			義山和尚御退休頑海和尚御進山記録	寛保2年~寛保3年	麟祥執事		竪1冊	虫損展開不可	25.6	17.6
B-266			当院境内両知行所抱屋鋪等地坪書上帳 扣	正徳3年癸巳6月	麟祥院		竪1冊	虫損展開不可	23.4	15.4
B-267			関山国師四百年忌 諸所画軸飾之記	宝暦己卯(9年)9月12日	天沢山		竪1冊	虫損展開不可表紙に朱筆で「五」とあり	28.4	20.5
B-268			関山国師四百五十年忌諸宿坊飾附扣并香語	(文化6年)	天沢山		竪1冊	虫損展開不可	28.8	19.6
B-269			大教禪師一百五十年忌一件并奥州行日記	(明和7年)			竪1冊	虫損展開不可綴じ部破損	28.3	20.0
B-270			麟祥院殿二百五拾回明細録	明治25年9月	天沢山執事控		竪1冊	虫損綴じ部破損展開不可	23.8	16.6
B-271			英堂和尚遷化一件	享保11年丙午			竪1冊	虫損展開不可	29.9	19.9
B-272			拾一世山内随徒参徒遺具牒	(江戸時代)			竪1冊	虫損展開不可	24.4	17.8
B-273			開基大姉百五拾回法会二付諸家江寄附物申入之一件	寛政4年子8月吉旦			竪1冊	虫損展開不可	25.0	18.0
B-274			当山二世荆巖和尚百回忌記録	宝暦5年乙亥9月26日			竪1冊	虫損展開不可	24.3	15.7
B-275			頑海和尚遷化遺具還物牒	明和8年辛卯6月			竪1冊	虫損展開不可	27.8	18.3
B-276			勝林開山禪河弘濟禪師一百五十年遠忌当山十二世香語府内各利和韻	(文化10年カ)			竪1冊	虫損展開不可	28.0	19.5

整理番号	整理番号 (枝番)	整理番号 (枝番)	表題(補題)	年代	差出者・作成者	受取者	形状点数	備考	大きさ (縦)	大きさ (横)
B-277			(本光老大師大祥諱東部法孫 聯合記念大法会諸般記録)	(明治13 年)			豎1冊		24.4	16.9
B-278			開山二百遠忌延在一件録 二 冊之内	天保12年辛 丑3月26日	天沢山紀綱		豎1冊	虫損 展 開不可	25.0	17.3
B-279			祠堂施入帳	明和6年己 丑6月	靈樹庵知猷代		豎1冊	綴じ部破損 虫損 展 開不可	28.2	21.0
B-280			麟祥院殿七十回忌法事下帳 三巻之内	正徳2年 壬辰			豎1冊	虫損 展 開不可	24.6	18.0
B-281			嫩桂和尚遷化津送齋会記録	明和6年己 丑2月15日			豎1冊	虫損 展 開不可	23.9	17.8
B-282			長久寺再管記	庚寅(慶安3 年)秋8月望 日	和田宗允子成		豎1冊	虫損 展 開不可	26.5	18.4
B-283			妙心寺開山国師四百年遠忌儀 式記	(宝暦9 年)	江府天沢山		豎1冊	表紙に朱筆 で「五」とあり 虫損 展 開不可	28.3	20.6
B-284			[袋]開山国師四百年忌記録 附四百五十年記録添	宝暦9年 卯8月	八世頑海代		袋1点	「四冊入」と あり「京丸 山罽粟入輕 焼」の袋を転 用	37.0	24.4
B-285			客殿向大玄閣廊下修覆仕様注 文帳 并所々取付共ニ	寛政3年亥 8月吉日	天沢山納所亀首座・代官松 本治兵衛		豎1冊	虫損 展 開不可	28.2	19.8
B-286			(春日局二百五十年忌和歌)	(明治25 年)			状1枚	年代は推 定	35.6	70.8
B-287	1		[和歌短冊]	(明治時代~ 昭和20年)	(藤井)朝子		短冊1枚	B-287-2に包 まれる	36.1	6.0
B-287	2		[包紙](ウハ書「春日局かみた まの前に奉る」)	(明治時代~ 昭和20年)	藤井朝子		包紙1点	B-287-1を包 む	36.8	6.8
B-288			客殿向大玄閣内玄閣修覆ニ付 御両家江願書向扣	寛政3年亥 正月吉日	天沢山納所・代官松本治兵 衛		豎1冊	虫損 展 開不可	28.2	19.2
B-289			三住妙心当山十七世周岳大和 尚新忌齋香資牒	(明治時代~ 昭和20年)			横1冊	表紙に「六 号」とあり	40.4	16.0
B-290			普請入用覚	(江戸時 代)	納所・代官		豎1冊	虫損 展 開不可	24.3	17.2
B-291			稲葉堀田両家修復所出来一件	文政9年丙 戌7月			豎1冊	虫損 展 開不可	23.8	17.0
B-292			養源寺春芳和尚遷化一件	(江戸時 代)			豎1冊	虫損 展 開不可	24.6	17.3
B-293			委任状(現任教務本所職員不 信任につき)	明治35年12 月20日	信濃国下伊那郡竜丘村妙心 寺派開善寺住職林棋山		状1枚		24.5	33.4
B-294			委任状(現任教務本所職員不 信任につき)	明治35年12 月20日	信濃国下伊那郡下川路村妙 心寺派正清寺兼務住職林棋 山		状1枚		24.2	33.2
B-295			委任状(現任教務本所職員不 信任につき)	(明治時代~ 昭和20年)	伊勢国飯南郡川俣村妙心寺 派退蔵寺住職松居恵南ほか 3		状1枚	明治35年 カ	24.6	33.8
B-296			委任状(現任教務本所職員不 信任につき)	(明治時代~ 昭和20年)	伊勢国飯南郡川俣村妙心寺 派禅源寺住職平居玄達ほか 5		状1枚	明治35年 カ	24.6	33.6
B-297			委任状(現任教務本所職員不 信任につき)	(明治時代~ 昭和20年)	三河国渥美郡小沢村妙心寺 派東観音寺住職吉田宗叔ほ か19		綴1部	明治35年 カ	25.0	16.8
B-298			委任状(現任教務本所職員不 信任につき)	(明治時代~ 昭和20年)	伊豆国田方郡中郷村妙心寺 派五等地禅叢寺住職清水養 拙		状1枚	明治35年 カ	24.3	33.5
B-299			委任状(現任教務本所職員不 信任につき)	(明治時代~ 昭和20年)	伊豆国田方郡北上村妙心寺 派老等地龍澤寺住職通山宗 密		状1枚	明治35年 カ	24.4	33.4
B-300			委任状(現任教務本所職員不 信任につき)	(明治時代~ 昭和20年)	伊豆国田方郡三嶋町妙心寺 派参等地心経寺住職須田弘 道		状1枚	明治35年 カ	24.5	33.4
B-301	1		委任状(現任教務本所職員不 信任につき)	明治35年12 月18日	伊豆国田方郡熱海町妙心寺 派参等地温泉寺住職万里哲 門		状1枚		24.4	33.3
B-301	2		委任状(現任教務本所職員不 信任につき)	明治35年12 月18日	伊豆国田方郡熱海町妙心寺 派参等地興禅寺住職清蔵		状1枚		24.4	33.3
B-301	3		委任状(現任教務本所職員不 信任につき)	明治35年12 月18日	伊豆国田方郡熱海町妙心寺 派参等地医王寺住職奈園定 達		状1枚		24.5	33.5
B-301	4		委任状(現任教務本所職員不 信任につき)	明治35年12 月18日	伊豆国田方郡熱海町妙心寺 派参等地海蔵寺住職溪宗琢		状1枚		24.5	33.4

整理番号	整理番号 (枝番)	整理番号 (枝番)	表題(補題)	年代	差出者・作成者	受取者	形状点数	備考	大きさ (縦)	大きさ (横)
B-302			委任状(現任教務本所職員不信任につき)	(明治時代~昭和20年)	三河国八名郡嵩山村妙心寺派寺班老等地正宗寺住職尾崎禪的ほか5		綴1部	明治35年カ三河国八名郡内の妙心寺派寺院よりの委任状で綴られる	24.7	33.8
B-303	1		委任状(現任教務本所職員不信任につき)	明治35年12月	備前国岡山市小橋町妙心寺派五等地清泰院住職達原紹允		状1枚		24.5	33.2
B-303	2		委任状(現任教務本所職員不信任につき)	(明治時代~昭和20年)	備前国岡山市富田町妙心寺派安禪寺住職小川月江		状1枚	明治35年カ	24.5	33.2
B-303	3		委任状(現任教務本所職員不信任につき)	(明治時代~昭和20年)	備前国児嶋郡八浜村妙心寺派宗蔵寺住職華山無外ほか63		状1枚	明治35年カ	24.5	33.2
B-303	4		委任状(現任教務本所職員不信任につき)	明治35年12月20日	伊勢国多気郡萩原村妙心寺派養国寺住職片山慧林ほか63		状1枚		24.6	33.7
B-303	5		委任状(現任教務本所職員不信任につき)	明治35年12月27日	信濃国下伊那郡三穂村妙心寺派興徳寺副住職渡辺義客		状1枚		24.5	33.1
B-303	6		委任状(現任教務本所職員不信任につき)	(明治時代~昭和20年)	伊勢国度会郡神原村妙心寺派長光寺住職松蔭亙謙ほか6		状1枚	明治35年カ	24.5	33.3
B-303	7		委任状(現任教務本所職員不信任につき)	明治35年12月24日	伊勢国度会郡五ヶ所村妙心寺派三等地大聖寺住職小山禪黙ほか3		状1枚		24.6	33.6
B-303	8		委任状(現任教務本所職員不信任につき)	(明治時代~昭和20年)	伊勢国度会郡宿田曾村妙心寺派海禅寺住職服部玄旨ほか7		状1枚	明治35年カ	24.6	33.5
B-303	9		委任状(現任教務本所職員不信任につき)	(明治時代~昭和20年)	伊勢国度会郡徳原村妙心寺派大通寺住職西野祖浄ほか5		状1枚	明治35年カ	24.6	33.6
B-303	10		委任状(現任教務本所職員不信任につき)	(明治時代~昭和20年)	伊勢国度会郡五ヶ所村妙心寺派青竜寺住職平居元昂ほか3		状1枚	明治35年カ	24.6	33.6
B-303	11		委任状(現任教務本所職員不信任につき)	(明治時代~昭和20年)	伊勢国度会郡五ヶ所村妙心寺派玉伝寺住職勝峯守節ほか3		状1枚	明治35年カ	24.6	33.6
B-303	12		委任状(現任教務本所職員不信任につき)	(明治時代~昭和20年)	伊勢国度会郡神原村妙心寺派宝光寺住職松蔭義博ほか7		状1枚	明治35年カ	24.6	33.7
B-303	13		委任状(現任教務本所職員不信任につき)	(明治時代~昭和20年)	伊勢国飯南郡川俣村妙心寺派仙瑞寺住職稻葉敬宗ほか3		状1枚	明治35年カ	24.6	33.7
B-303	14		委任状(現任教務本所職員不信任につき)	(明治時代~昭和20年)	伊勢国度会郡徳原村妙心寺派西来寺住職勝峯礼瑞ほか3		状1枚	明治35年カ	24.6	33.5
B-303	15		委任状(現任教務本所職員不信任につき)	明治35年12月	丹波国何鹿郡綾部町妙心寺派隆興寺住職藤山太霊ほか3		状1枚		24.5	33.4
B-303	16		委任状(現任教務本所職員不信任につき)	明治35年12月	丹波国何鹿郡綾部町妙心寺派西禰院住職森沢祖■(王偏に美)ほか4		状1枚		24.5	33.3
B-303	17		委任状(現任教務本所職員不信任につき)	明治35年12月	丹波国何鹿郡綾部町字味方妙心寺派宝住寺住職高森元孝ほか3		状1枚		24.5	33.3
B-303	18		委任状(現任教務本所職員不信任につき)	明治35年12月	丹波国何鹿郡綾部町字青野妙心寺派宝積寺住職習田宜要ほか4		状1枚		24.4	33.4
B-303	19		委任状(現任教務本所職員不信任につき)	明治35年12月	丹波国何鹿郡西八田村字淵垣妙心寺派妙徳寺住職小林惠鏡ほか3		状1枚		24.5	33.4
B-303	20		委任状(現任教務本所職員不信任につき)	(明治時代~昭和20年)	丹波国何鹿郡西八田村字下八田妙心寺派四等地梅巖寺住職梅本東団ほか3		状1枚	明治35年カ	24.4	33.4
B-303	21		委任状(現任教務本所職員不信任につき)	明治35年12月	丹波国何鹿郡西八田村字上八田妙心寺派慈眼寺住職森本恵海ほか3		状1枚		24.4	33.4
B-303	22		委任状(現任教務本所職員不信任につき)	明治35年12月25日	伊勢国度会郡南海村妙心寺派桂雲寺住職小南義光ほか		綴1部	明治35年カ伊勢国度会郡の妙心寺派寺院よりの委任状で綴られる	24.6	16.9
B-304			(開祖国師号献香領収証)	嘉永元年11月	東海庵	江府麟祥院	状1枚	虫損甚	32.5	46.0
B-305			第二回先祖記念会生涯運動記	明治31年11月23日	記念会発起人吉住久吉		綴1部	罫紙使用虫損 B-306・307と関連	25.0	17.8

整理番号	整理番号 (枝番)	整理番号 (枝番)	表題(補題)	年代	差出者・作成者	受取者	形状点数	備考	大きさ (縦)	大きさ (横)
B-306			大村家東北寺永代記念会	明治31年 12月	発起人東北寺住職藤田文丞		綴1部	罫紙使用 虫損 B-305・ 307と関連	24.8	16.8
B-307			第二回先祖記念会先祖肖像建 立寄進帳	明治31年 12月5日	発起人吉住久吉		綴1部	罫紙使用 虫損 B-305・ 306と関連	24.6	16.3
B-308			委任状(現任教務本所職員不 信任につき)	(明治時代~ 昭和20年)	信濃国下伊那郡市田村妙心 寺派安養寺住職松岡梅谷		状1枚	明治35年 カ	24.4	33.2
B-309			委任状(現任教務本所職員不 信任につき)	明治35年12 月18日	三河国額田郡高富村妙心寺 派慈徳院住職長谷部宗門ほ か		綴1部	三河国額田 郡・渥美郡・ 碧海郡・宝飯 郡の妙心寺 派寺院より の委任状を 綴ったもの	25.8	18.0
B-310			委任状(現任教務本所職員不 信任につき)	明治35年 12月	信濃国下伊那郡豊村妙心寺 派林松寺住職中義庸ほか		綴1部	信濃国上・下 伊那郡の妙 心寺派寺院 からの委任 状を綴じた もの	25.0	17.0
B-311			委任状(現任教務本所職員不 信任につき)	明治35年12 月20日	伊勢国度会郡中嶋村妙心寺 派法雲院住職鷺見戒宗ほか		綴1部	伊勢国度会 郡の妙心寺 派寺院より の委任状を 綴ったもの	25.0	17.1
B-312			委任状(現任教務本所職員不 信任につき)	明治35年12 月19日	羽後国南秋田郡飯嶋穀丁妙 心寺派雲祥院住職辻古道		綴1部	羽後国南秋 田郡の妙心 寺派寺院よ りの委任状 を綴ったも の	24.9	17.0
B-313			(皇政一新之説教)	(明治時代~ 昭和20年)			綴1部	虫損 展 開不可	25.0	17.6
B-314			(洛西妙心寺中聖澤院慶庵道 祐居士之墓)	(江戸時代~ 昭和20年)			竪1冊	尚文館用 箋 虫損	26.6	18.6
B-315			御両家諸堂普請記録	寛政2年庚 戌11月	天沢山執事寮		竪1冊	虫損 展 開不可	24.0	16.4
B-316			当院境内両家二而御修覆場破 損願記録	文政6年癸 未4月20日			竪1冊	虫損 展 開不可	28.0	19.2
B-317			(開基大姉二百五十回忌につ き稲葉堀田両家への願書他 控)	明治25年	麟祥院住職天沢文雅		綴1部		24.2	17.0
B-318			大教禪師百年忌ニ付入用覚帳	享保5年庚 子正月			横1冊	虫損 表紙 に「但享保元 申年興禪寺 へ資助金□ 着帳」と注記 あり	39.2	15.6
B-319			差上申御請書之事(麟祥院下 屋敷内に拝借する畑、此度上 知につき)	慶応2年内 寅2月	元小作人庄左衛門・嘉兵衛・ 善兵衛・源左衛門・金次郎・ 与兵衛・長兵衛	地頭所様役 僧中・豊田 介右衛門	綴1部	虫損	28.4	19.0
B-320			乍恐以書付奉願上候(山内勝 手向仕法替につき)	(慶応元 年カ)			状1枚	虫損 展開 不可 冒頭 部分は B-240-20と同 文により年 代を推定	32.4	52.0
B-321			開基麟祥院殿仁淵了義尼大姉 一百第九回遠諱垂示法語	(宝暦元 年)	現住湛頑海叟		状1枚	虫損 展 開不可	31.8	73.8
B-322			開基大姉開扉祭文	明治24年5 月10日	現住天沢十七世沙門周岳文 雅		状1枚		35.8	225.5
B-323			(麟祥院殿仁淵了義大姉 二百五十大遠年忌拈香拙語)	(明治25 年)			綴1部	臨濟宗用 箋	28.2	19.0
B-324			十世四七日忌香語并和韻	(寛政9年 カ)			竪1冊	虫損 展開 不可 綴じ 部破損 後 欠カ	28.0	20.0
B-325			寺内略齋会誌	嘉永7年2 月29日	紀綱扣		竪1冊		23.6	16.8
B-326			(柏木村麟祥院拝領屋敷作事 願書)	宝永4丁亥 年5月	湯嶋麟祥院	寺社奉行所	状1枚	破損 虫 損	29.5	69.8
B-327			御下屋鋪守請証文	安政2年 卯9月	柏木村名主紋右衛門支配百 姓長兵衛・右同断支配請人 留五郎	役僧衆中・ 納所・豊田 介右衛門	竪1冊	ほかに「差上 申一札之事」 (安政2年9月、 村方百姓長 兵衛ほか7→) を含む	28.0	20.0

整理番号	整理番号 (枝番)	整理番号 (枝番)	表題(補題)	年代	差出者・作成者	受取者	形状点数	備考	大きさ (縦)	大きさ (横)
B-328			大教禪師二百年諱門派香資献納通達牒	文政元年 戊寅7月			竪1冊	虫損	26.2	19.8
B-329			大教禪師百五十回記録	明和7年庚 辰2月5日			竪1冊	虫損	25.0	18.0
B-330			大教禪師百五十年忌拈香和韻并替語等	(明和7 年)			竪1冊	虫損 展 開不可	28.4	29.4
B-331			野州興禪遠忌行記録	文政2年己 卯2月			竪1冊	虫損 展 開不可	24.6	17.7
B-332	1		例書(徳川将軍の法会につき)	(明和2年) 乙酉2月	麟祥院		状1枚	端裏書「明和 二酉二月指 出願書」虫 損	17.8	48.8
B-332	2		(法会役配配置略図)	(江戸時代~ 昭和20年)			状1枚		24.6	33.4
B-332	3		覚(御教堂の内金2両3分請取につき)	(江戸時 代)9月晦 日	左官三左衛門	天沢山役人 衆中	状1枚		24.2	23.0
B-332	4		覚(御教堂の内金5両請取につき)	(江戸時代) 己卯9月7日	左官三左衛門	天沢山役人 衆中	状1枚		28.0	19.0
B-332	5		例書(徳川将軍の法会につき)	(江戸時 代)丑2月			状1枚	虫損甚	17.8	49.0
B-332	6		[書状](当院惣位牌堂修復出来につき)	(嘉永2年カ) 5月28日			状1通		16.0	64.8
B-332	7		[包紙カ](開山大遠忌節両家 の書付拝借申渡シ書付)	(江戸時 代)			包紙1点		28.0	38.0
B-332	8		[まくり](四弘誓願)	(江戸時代~ 昭和20年)			状1枚	落款3ヶ 所あり	104.0	29.0
B-332	9		(贈賜大応国師五百年遠諱香資 領取証)	(文化4年)丁 卯4月28日	待真景緒	麟祥院侍史 天源庵	折1枚		36.0	49.4
B-332	10		[書状](竹林寺一件につき)	(江戸時 代)			状1通	裏面に(近世) 表則(7)月 25日付大心 和高宛頑海 慈湛の返信 (尊所落掌に つき)が記さ れる	19.8	61.0
B-332	12		[包紙]	(江戸時代~ 昭和20年)			包紙1点	ウハ書な し	33.4	50.0
B-332	13		例書(徳川将軍その他の法会 につき)	(江戸時 代)丑2月	湯嶋麟祥院		状1枚	端裏書「一ノ 箱/納経拜 礼/納経拜 礼一件」(朱 書)四ノ箇 とあり 虫 損	35.6	48.8
B-332	14		奉願口上之覚(増上寺中陰法 事に献経拜礼仕度につき)	(宝暦11 年)己6月	湯嶋麟祥院	寺社奉行所	状1枚	端裏書「宝暦 十一己六月 毛利謙岐守 様へ差出扣 とあり 虫 損	32.4	40.2
B-332	15		[断簡]([差役霊堂])	亥(明和4年 カ)12月28 日			状1枚	裏書「亥十二 月廿八日/永 隆院殿送喪 差役」14・ B-363と関連	35.0	47.0
B-332	16		[包紙](ウハ書「拜晋華嶽院侍 右/潮音寺・臨江寺・梵識・宗 喆」)	(江戸時代~ 昭和20年)	潮音寺・臨江寺・梵識・宗喆	拜晋華嶽院 侍右	包紙1点		37.4	52.0
B-333			諸県庁及未派寺院往復留	(明治5年)壬 申11月21日 ~			竪1冊		24.4	17.1
B-334			日誌	(明治)12 年9月			竪1冊	臨濟宗用 箋	24.4	16.8
B-335			皇貨把放日誌	大正4年1 月穀旦	汲清軒侍者控		竪1冊		24.6	17.0
B-336			本山並各地ヨリ来書着牒	明治15年 10月~	大徳・妙心両本山出張所		竪1冊	虫損 展 開不可	24.0	16.4
B-337			教省緊書誌 第参	(明治5年 壬申)			竪1冊	虫損のため 表紙に記載 の年代は読 めず 年代 は内容から 展開不可	25.3	17.5
B-338			宸翰論旨之写	(江戸時代~ 昭和20年)	妙心寺		竪1冊	罫紙使用	24.0	16.8

整理番号	整理番号 (枝番)	整理番号 (枝番)	表題(補題)	年代	差出者・作成者	受取者	形状点数	備考	大きさ (縦)	大きさ (横)
B-339			教省緊書誌 第四号	(明治5年)壬申11月20日 ~明治6年4月20日			縦1冊	虫損 展開不可	24.6	16.6
B-340			内務省進達書類留	明治15年11月~	臨濟宗大徳・妙心両派		縦1冊		24.0	17.0
B-341			内務省並諸官ニ関スル事件控	明治13年5月	妙心寺出張所		縦1冊		24.8	17.4
B-342			皇貨把放日誌	明治39年1月吉日	汲清軒侍者控		縦1冊		24.4	16.5
B-343			教勤諸記 第貳	(明治5年)壬申8月5日			縦1冊	虫損 表紙外れ	24.6	17.2
B-344			皇貨把放簿	明治36年11月~明治42年12月	天沢山会計係		縦1冊	罫紙使用	23.5	16.1
B-345			(漢詩集)	(江戸時代~昭和20年)			縦1冊	表紙欠 虫損	23.6	17.0
B-346			西京龍宝山大徳寺派起源概略之記	明治9年10月21日			綴1部	罫紙使用 虫損 展開不可	28.4	20.4
B-347			禪臨濟宗■燈一[]龍宝山大徳寺格式等之儀ニ付御答	明治8年12月	大徳寺住職曹溪牧宗	教部大輔穴戸環	綴1部	罫紙使用 虫損 展開不可	26.9	19.0
B-348			仏法渡来之件	(明治時代~昭和20年)			綴1部	花園用箋	25.4	18.4
B-349			宣教要領並告諭	明治5年壬申5月5日	(妙心寺)		縦1冊	虫損	27.8	20.4
B-350			薦拳進達	明治12年9月~明治15年12月	大徳・妙心両派		縦1冊	展開不可 虫損	27.0	20.0
B-351			大教院[](大教院関係帳簿)	(明治時代~昭和20年)			縦1冊	虫損により表紙大破 表紙右上に朱書「臨濟宗式冊之内」とあり 展開不可	26.8	19.4
B-352			指令書等伝達牒	明治15年10月6日~明治17年4月15日	臨濟宗二派出張所		縦1冊	臨濟宗用箋 虫損 展開不可	24.0	16.7
B-353			本省教院諸御布令緊書 第二号	明治6年11月15日~明治7年4月25日	法山		縦1冊	虫損 展開不可	24.8	17.4
B-354			本省教院諸御布令緊書 第一号	明治6年癸酉5月12日~			縦1冊	虫損 展開不可	24.0	15.2
B-355			両派教導取締名簿	明治15年10月	大徳・妙心両派出張所		縦1冊	臨濟宗用箋	23.2	16.6
B-356			宸翰輪旨之写	(江戸時代~昭和20年)	妙心寺		縦1冊	虫損 展開不可	24.2	17.0
B-357			(臨濟宗妙心寺派略沿革)	(江戸時代~昭和20年)			状1枚	臨濟宗用箋 冊から剥離カ 虫損	23.2	15.8
B-358			(臨濟宗妙心寺派諸法嗣等書上)	(江戸時代~昭和20年)			綴1部	花園用箋	24.0	16.0
B-359			寺領御朱印除地免状制札下知状之写	(江戸時代~昭和20年)	妙心寺		縦1冊	虫損 展開不可	24.5	17.1
B-360			台湾台北円山公園鎮南山選仏道場建立募縁簿	明治36年4月	臨濟護国禪寺		綴1部	活版印刷 明治33年9月26日設立認可とあり	23.4	16.0
B-361			本山並末派前住前堂名簿(志摩・伊勢・伊賀・尾張・參河・遠江・駿河・相模・甲斐・伊豆・近江・美濃・信濃・加賀・若狭・越前・越後・羽前・飛騨・上野・磐城・岩代・陸前・羽後・武蔵・上総・下総・下野・常陸・陸中・陸奥)	(江戸時代~昭和20年)			縦1冊	虫損	23.0	17.6
B-362			正法山妙心寺諸国末寺帳 十(播磨・美作・備前・備中・備後・安芸・周防・丹波・丹後・但馬・因幡・出雲・若狭・越前・越後)	(江戸時代~昭和20年)			縦1冊	表紙右部に「孫末」とあり	24.4	17.4

整理番号	整理番号 (枝番)	整理番号 (枝番)	表題(補題)	年代	差出者・作成者	受取者	形状点数	備考	大きさ (縦)	大きさ (横)
B-363			永隆院殿送葬中陰記	明和4年丁亥臘月			竪1冊	虫損 展開不可 14・B-332-15と関連	28.0	19.6
B-364			英堂和尚居成出世入目帳	享保9年甲辰閏4月			竪1冊	表紙に朱書で「六入」とあり 虫損 展開不可	29.0	20.0
B-365			冬令簿	(江戸時代)	天沢山役者		竪1冊	水損	27.7	19.0
B-366			(臨濟宗妙心寺派寺院住職履歴)	(明治時代～昭和20年)			綴1部	前欠 綴じ破損 臨濟宗用箋	24.6	16.6
B-367			寺院本末取調牒(臨濟宗妙心寺派・大徳寺派)	(明治時代～昭和20年)			竪1冊	臨濟宗用箋	24.4	15.8
B-368			正法山妙心寺諸国末寺帳 三 (淡路・阿波・讃岐・伊予・土佐・筑前・筑後・豊前・豊後・肥前・肥後・日向・大隅・薩摩・播磨・美作・備前・備中・備後・安芸・周防・長門・丹波・但馬・因幡・伯耆・出雲・石見・若狭・越前・加賀・越後)	(江戸時代～昭和20年)			竪1冊	表紙右部に「直末」とあり	24.3	17.8
B-369			受菩薩戒会諸般精算録	明治19年3月23日～30日	天沢会中副司寮		竪1冊		24.4	17.0
B-370			木又会前後精算牒	明治19年3月	天沢副司寮		竪1冊		24.6	17.0
B-371			授戒会日単	明治19年3月	天沢山知客		竪1冊		24.6	17.8
B-372			会中献立日記	明治19年3月24日			竪1冊	虫損	25.2	16.9
B-373			大徳妙心両本山往復留	明治14年9月～	東京出張議事		竪1冊	臨濟宗用箋 虫損	24.5	16.9
B-374			出張所録事 第二号	明治13年7月			竪1冊	臨濟宗用箋 虫損	25.0	17.9
B-375			(選仏道場勸縁題辭)	明治13年4月	大教正妙心管長無学／山岡鉄舟／発願東京府下一派諸寺院		竪1冊	臨濟宗大本山花園妙心寺別院選仏道場用箋 虫損	23.8	17.8
B-376			正法山妙心寺諸国末寺帳 二 (信濃・上野・下野・陸奥・出羽・伊賀・伊勢・尾張・参河・遠江・駿河・甲斐・伊豆・相模・武蔵・上総・下総・常陸・紀伊)	(江戸時代～昭和20年)			竪1冊	表紙右部に「直末」とあり 虫損	24.4	17.2
B-377			(臨濟宗妙心寺派寺院住職名簿)	(江戸時代～昭和20年)			竪1冊	花園用箋 虫損 丹波・尾張・近江国等	23.2	16.5
B-378			正法山妙心寺諸国末寺帳 十三(山城・大和・摂津・近江・美濃・下野・陸奥・出羽・伊勢・尾張・参河・伊豆・武蔵・讃岐・信濃・伊予・筑前・筑後・豊後・薩摩・対馬・播磨・備前・安芸・丹波・出雲・石見・越前・加賀・若狭・甲斐・丹後・上野・駿河・上総・下総・土佐・阿波・淡路・遠江・紀伊・常陸・因幡・伯耆・備中・日向)	(江戸時代～昭和20年)			竪1冊	表紙右部に「廃壞」とあり 虫損	24.4	17.4
B-379			諸府県門派へ発書控 乾	明治16年6月15日～	東京出張所		竪1冊	臨濟宗用箋 虫損	24.7	17.3
B-380			俊徳院殿中陰布施割牒	(江戸時代)	副司応首座		竪1冊	虫損 展開不可	24.1	17.3
B-381			法山へ発書控 乾	明治16年5月1日～8月31日	東京出張所		竪1冊	臨濟宗用箋 虫損	24.2	16.5
B-382			法山へ発書留	明治17年4月～8月24日	東京出張所		竪1冊	臨濟宗用箋 虫損	23.6	16.2
B-383			正法山妙心寺諸国末寺帳 五 (飛騨・信濃・上野・下野・陸奥・出羽・伊勢・志摩)	(江戸時代～昭和20年)			竪1冊	表紙右部に「孫末」とあり	24.2	18.1
B-384			正法山妙心寺諸国末寺帳 四 (山城・大和・河内・和泉・摂津・近江・美濃)	(江戸時代～昭和20年)			竪1冊	表紙右部に「孫末」とあり	24.0	17.6

整理番号	整理番号 (枝番)	整理番号 (枝番)	表題(補題)	年代	差出者・作成者	受取者	形状点数	備考	大きさ (縦)	大きさ (横)
B-385			正法山妙心寺諸国末寺帳 七 (駿河・甲斐・伊豆・相模)	(江戸時代～ 昭和20年)			縦1冊	表紙右部に 「孫末」とあり	24.8	17.6
B-387			宸翰輪旨口宣之写・御物目録 之写・同図絵・甘露寺江差出写	(江戸時代～ 昭和20年)			縦1冊		24.6	17.0
B-388			鹿山三宝会々員仮名簿	(明治時代～ 昭和20年)	神奈川縣鎌倉円覚寺		縦1冊	一部がり版 刷り 表紙 に手書きで 「九冊之内第 四号」とあり	24.3	16.9
B-389			法山へ発書控	明治18年5 月14日～	東京出張所		縦1冊	臨濟宗用 箋	24.0	16.4
B-390			諸文案	(明治時代～ 昭和20年)	妙心局控		縦1冊	臨濟宗用箋 挿み込み文 書あり	23.6	17.0
B-391			(現金出納簿)	明治33年	(麟祥院会計係)		縦1冊	表紙題箋 欠 罫紙 使用	23.2	15.8
B-392			寺院本末取調帳	明治6年 10月	山城国葛野郡花園禪宗妙心 寺		縦1冊	罫紙使用	23.8	17.8
B-393			正法山妙心寺諸国末寺帳 九 (土佐・筑前・筑後・豊前・豊後・ 肥前・肥後・日向・大隅・薩摩)	(江戸時代～ 昭和20年)			縦1冊	表紙右部に 「孫末」とあり	24.6	18.2
B-394			臨濟九派寺院表 六之二[] 東部(埼玉県・群馬県・長野県・ 新潟県・山形県・秋田県・青森 県・岩手県・宮城県・福島県・栃 木県・茨城県・千葉県)	明治11年4 月15日			縦1冊	臨濟宗用 箋 虫損	26.4	19.6
B-395			正法山妙心寺諸国末寺帳 八 (武蔵・上総・下総・常陸・紀伊・ 阿波・讃岐・伊予)	(江戸時代～ 昭和20年)			縦1冊	表紙右部に 「孫末」とあり 後欠	24.9	19.0
B-396			出張所録事 第壹号	明治12年～ 明治13年7 月			縦1冊	臨濟宗用 箋	24.0	17.1
B-397			正法山妙心寺諸国末寺帳 六 (尾張・参河・遠江)	(江戸時代～ 昭和20年)			縦1冊	表紙右部に 「孫末」とあり	24.4	17.5
B-398			正法山妙心寺諸国末寺帳 一 (山城・大和・河内・和泉・摂津・ 近江・美濃・飛騨)	(江戸時代～ 昭和20年)			縦1冊	表紙右部に 「直末」とあり 挿み込 み文書あり	24.4	17.7
B-399			皇貨把放日誌	明治45年1 月穀旦	天沢山会計係		縦1冊	罫紙使用	23.0	15.8
B-400			現金出納簿	明治26年 7月	麟祥院会計係		縦1冊	罫紙使用	23.8	15.8
B-401			常住会計出納簿	大正3年1 月穀旦	天沢山副司		縦1冊	表紙の表題 と日付が朱 書で取り消 し線が引かれ「檀施受納 控 大正四年十月」と訂 正される 前 半部は明治 37年出納簿	23.4	16.0
B-402			内務省進達書類留	明治14年9 月～明治15 年10月	両山出張議事		縦1冊		24.0	16.6
B-403			教省省諸筆記 第壹	明治5年壬 申初夏	妙心寺筆生誌		縦1冊		24.2	17.1
B-404			教省緊書 第五号	明治6年4 月22日～明治 7年3月18日			縦1冊		24.8	17.8
B-405			教省緊書 第六号	明治7年3 月18日～			縦1冊	虫損 展 開不可	24.8	17.0
B-406			正法山妙心寺諸国末寺帳 十二(山城・近江・美濃・陸奥・ 伊勢・紀伊・淡路・伊予・安芸・ 越前・河内・参河・摂津・和泉・ 肥後・駿河・尾張・伊豆・飛騨・ 播磨・丹波・武蔵・琉球)	(江戸時代～ 昭和20年)			縦1冊	表紙右部に 「属末(朱) 「玄孫」所 轄」とあり	24.3	17.6
B-407			皇貨把放簿	明治44年1 月吉旦	天沢山会計係		縦1冊	罫紙使用	23.2	15.9
B-408			皇貨把放日誌	大正4年1 月穀旦	天沢山会計課		縦1冊	罫紙使用 挿み込み文 書あり	23.2	16.0

整理番号	整理番号 (枝番)	整理番号 (枝番)	表題(補題)	年代	差出者・作成者	受取者	形状点数	備考	大きさ (縦)	大きさ (横)
B-409			法山へ発書控	明治16年9月1日~明治17年7月13日	東京出張所		縦1冊		24.0	17.0
B-410			法山へ発書控 坤	明治16年6月15日~	東京出張所		縦1冊	鼠損 虫損	24.8	17.0
B-411			本山へ発書控	明治16年2月20日~5月2日	妙心寺出張所		縦1冊	臨濟宗用箋	23.4	16.2
B-412			試補願書控簿	明治17年2月~	大徳妙心両山出張所		縦1冊	臨濟宗用箋	24.4	16.6
B-413			[書状](父死去の際の芳志への礼状)	明治41年2月	橋本得	麟祥院	折1通	宛名以外印刷	45.0	57.8
B-414			白米之通	明治45年1月吉日	東京市本所区松坂町老丁目八番地白米商春日屋奥田亀太郎	亀山	横半1冊		19.3	13.4
B-415			白米之通	明治45年1月吉日	東京市本所区松坂町老丁目八番地白米商春日屋奥田亀太郎	天沢山	横半1冊		19.2	13.4
B-416			野辺送人名記帳	明治24年6月29日			横1冊	B-422と関連	32.6	12.5
B-417			香奠記	明治24年6月29日			横1冊	被葬者は「俗名奥田エイ行年七十四才」	32.8	12.4
B-418			両本山並各地ヨリ来書着牒	明治14年11月~明治15年8月	両山出張所		横半1冊		12.0	16.2
B-419			酒類通	明治42年1月吉日	近江屋喜右衛門	天沢山	横半1冊	近江屋は本郷四丁目所在	20.0	13.8
B-420			酒類御通	明治45年1月	信濃屋本店	麟祥院	横半1冊	葉書1枚挿み込み 信濃屋は南佐久間町五丁目所在	14.4	20.2
B-421			酒醬油之通	明治45年6月吉辰	坂本屋	天沢山	横半1冊	虫損	20.6	14.4
B-422			葬式入費帳	明治24年6月29日			横1冊	B-416と関連	33.0	12.6
B-423			各地震災水害死者追吊大施食会諸般録	明治22年9月22日	発起者天沢文雅・飯田道一 扣		横1冊	虫損	33.8	10.5
B-424			[横帳]	(江戸時代~昭和20年)			横1冊	未使用	33.8	12.6
B-425			因縁戒呼出帳	(江戸時代~昭和20年)			横1冊	表紙のみカ B-544と関連カ	33.4	12.0
B-426			(什物書上帳)	(江戸時代~昭和20年)			横1冊	表紙欠カ 虫損	16.2	37.7
B-427			退寺御説論願(下渋谷村吸江寺元住職退寺致さざるにつき)	明治17年12月13日	臨濟宗妙心寺派事務取扱積 曉宗	南豊嶋郡警察署	状1枚	臨濟宗用箋	24.0	32.0
B-428			教田約定金納簿	明治17年1月	天沢山		横半1冊	虫損	20.1	14.3
B-429			諸弘判取帳	明治38年12月	衡梅院玉林		横半1冊		16.8	12.2
B-430			小遣帳	明治38年12月	玉林・天沢		横半1冊		15.8	13.0
B-431			青物通	明治41年7月吉日	本郷春木町八百定	天沢寺	横半1冊	虫損	19.2	13.4
B-432			利子受取帳	明治18年3月	養源寺	麟祥院	横半1冊		15.3	12.4
B-433			助成講規則書	明治25年8月24日	日暮里南泉寺	麟祥院	横半1冊	表紙に朱書「第九号」とあり	15.6	12.3
B-434			記(諸品代金書上)	(明治時代カ)		麟祥院納所	折1枚		31.2	46.5
B-435			記(諸品代金書上)	(明治時代カ)	橘町三丁目市原嘉兵衛	天沢山納所	横1冊	虫損	48.6	16.8
B-436			証(諸品質入証文)	明治14年12月22日	橘町三丁目三番地市原嘉兵衛	天沢山	状1枚		28.8	27.4
B-437			証(諸品質入証文)	明治15年2月20日	橘町三丁目市原嘉兵衛	天沢山納所	状1枚		24.4	17.4
B-438			証(諸品質入証文)	明治14年12月17日	日本橋区橘町三丁目三番地市原嘉兵衛	天沢山納所	状1枚		24.3	30.7
B-439			(諸品代金書上)	(明治時代~昭和20年)			状1枚		15.9	23.0
B-440			記(諸品代金書上)	(明治)16年8月	三嘉		折1枚	虫損	15.7	43.2

整理番号	整理番号 (枝番)	整理番号 (枝番)	表題(補題)	年代	差出者・作成者	受取者	形状点数	備考	大きさ (縦)	大きさ (横)
B-441			引合	明治42年己酉9月吉日	梶野友吉	麟禪院(ママ)	横半1冊	通い帳 梶野友吉は龍岡町34番地、家号嘉寿農園 虫損	17.3	12.1
B-442			書状御受取帳	(江戸時代)寅3月	天沢山		横1冊	虫損	33.2	12.4
B-443			(金銭算用帳)	(明治時代~昭和20年)			横1冊	虫損	12.4	34.4
B-444			副書(臨濟宗妙心寺派寺院住職より説教願につき本山において差支えない旨)	明治19年11月17日	臨濟宗妙心寺派管長代理大矢鄧嶺	神奈川県知事沖守固	状1枚	京都府妙心寺派大教院用箋 虫損	26.8	33.2
B-445			教導職試補現員表・宗学生徒現員表(様式)	(明治時代)			状2枚	虫損 2枚続き	28.0	40.4
B-446			(本山住職交代につき通知文)	(明治)20年8月22日	教務本所	出張執事宮本文浄	状1枚	妙心寺用箋 虫損	23.4	17.0
B-447			(南禪寺・天龍寺・万福寺等略縁起)	(明治時代~昭和20年)			縦1冊	臨濟宗用箋 虫損	24.6	17.0
B-448			(廃寺院処分につき内務省通達文写)	明治8年9月7日			縦1冊	臨濟宗用箋 虫損	24.0	16.1
B-449			寺院及住職等旧来ノ慣習ニ抛り現行ノ例規等御尋ニ付御答	明治21年3月29日	臨濟宗妙心寺派管長関無学	社寺局長丸岡莞爾	縦1冊		24.0	16.8
B-450			拝借証帳	明治8年8月5日	駿州臨濟寺住職今川貞山	天沢山副司禪師	横半1冊		24.0	14.0
B-451			助成頼母子講金請求取記	明治19年2月~	金主泊船軒・世話人	天沢山	横1冊		32.5	12.4
B-452			組内寺院托鉢施物記	明治16年			横半1冊		16.6	12.4
B-453	1		通達(新誌代金請求につき)	明治20年10月31日	教務本所会計	東京出張所詰	状1枚	京都府妙心寺用箋	23.8	33.2
B-453	2		依願書(三賀節の際賀表のことにつき内務省へ奏上取り計らい)	(明治時代)10月24日	本所詰脇坂南谷	出張執事宮本文浄	状1枚	京都府妙心寺用箋	24.0	33.2
B-453	3		臨濟宗妙心寺派録事(大徳妙心両派出張所事務交代につき)	明治20年6月18日	妙心寺派教務本所	宮本文浄	状1枚	京都府妙心寺用箋	24.0	33.5
B-454			(臨濟宗円成会入会募集要項)	(明治時代~昭和20年)	(臨濟宗円成会)		状1枚	罫紙使用	27.9	20.0
B-455			(井上円了氏麟祥院殿祥月法事料出金につき書付)	(明治時代~昭和20年)			状1枚	罫紙使用	25.0	30.6
B-456			春日局御遺物拝借願(今回麟祥院殿霊像開扉並に遺物展覧につき)	明治40年3月28日	麟祥院住職天沢文雅		状1枚	罫紙使用 下書きか	24.0	32.3
B-457			臨濟宗円成会講筵部規約	(明治時代~昭和20年)			状1枚	罫紙使用 下書きか	24.0	32.2
B-458			差定(臨濟宗円成会講筵部規約)	(明治時代~昭和20年)			状1枚	罫紙使用 下書きか	24.0	30.8
B-459			本山達書類	明治14年3月	大徳妙心両本山出張所		縦1冊	綴じ外れ	21.6	15.6
B-460			皇貨把放日誌	明治33年1月吉日	汲清軒侍者控		縦1冊	はさみ込み紙片1	24.3	17.0
B-461			諸府県庁往復留	明治14年9月	両山出張議事		縦1冊		24.2	16.9
B-462			臨濟九派寺院表 六之四 西部(京都府・大坂府・堺県・兵庫県・滋賀県・石川県)	明治11年			縦1冊	虫損	26.0	19.0
B-463			本省教院諸御布令緊書 第参号	明治7年	法山		縦1冊	挿入文書あり	24.6	16.8
B-464			諸布告記録 第壹号	明治7年8月	臨濟宗務局		縦1冊	臨濟宗用箋	24.5	16.8
B-465			諸府県門派へ発書控 坤	明治16年6月15日	東京出張所		縦1冊		24.8	16.8
B-466			本山江発書控	明治15年10月11日~明治16年2月20日	大徳妙心両本山出張所		縦1冊	罫紙使用	23.8	16.2
B-467			夏令簿	(江戸時代)	天沢山役者		縦1冊	B-365とセット	29.8	19.0
B-468	1		臨濟九派寺院表 [] 西部(愛知県・高知県・大分県・福岡県・熊本県・長崎県)	明治11年			縦1冊	綴じ外れ 虫損甚	26.2	19.0
B-468	2		臨濟九派寺院表 六之五 西部(岡山県・広島県・嶋根県・山口県)	明治11年			縦1冊	虫損	26.2	19.0
B-469			臨濟九派寺院表 六之一 東部(東京府・神奈川県・山梨県・静岡県)	明治11年			縦1冊	虫損	26.5	19.1

整理番号	整理番号 (枝番)	整理番号 (枝番)	表題(補題)	年代	差出者・作成者	受取者	形状点数	備考	大きさ (縦)	大きさ (横)
B-470			臨濟九派寺院表 六之三 西部(岐阜県・愛知県・三重県・和歌山県)	明治11年			縦1冊	虫損	26.5	19.3
B-471			教師姓名住所届書	明治18年9月30日			縦1冊	京都府妙心寺用箋使用	26.0	18.6
B-472			皇貨把放日誌	大正3年1月穀旦	汲清軒侍者控		縦1冊		24.6	17.0
B-473			皇貨把放日誌	明治37年1月吉旦	汲清軒侍者控		縦1冊		24.6	16.2
B-474			皇貨把放日誌	明治34年1月穀旦	汲清軒侍者控		縦1冊		24.2	16.2
B-475			皇貨把放日誌	明治36年1月吉旦	汲清軒侍者控		縦1冊		24.0	16.5
B-476			皇貨把放簿	明治36年1月吉旦	天沢山会計係		縦1冊		23.4	16.2
B-477			皇貨把放日誌	明治41年1月穀旦	汲清軒侍者控		縦1冊		24.6	17.3
B-478			皇貨把放日誌	明治42年1月穀旦	汲清軒侍者控		縦1冊		24.2	16.5
B-479			皇貨把放日誌	明治35年1月穀旦	汲清軒侍者控		縦1冊		24.4	16.3
B-480			皇貨把放日誌	大正3年1月穀旦	天沢山会計課		縦1冊		23.0	15.8
B-481			皇貨把放簿	明治35年1月吉旦	天沢山会計係		縦1冊		22.8	15.8
B-482			皇貨把放簿	明治34年1月吉旦	天沢山会計係		縦1冊		23.0	15.8
B-483			皇貨把放日誌	明治32年1月穀旦	汲清軒侍者控		縦1冊		24.5	16.5
B-484			皇貨把放日誌	明治24年1月吉旦	汲清軒侍者控		縦1冊		24.4	17.2
B-485	1		(財産目録表)	(明治時代~昭和20年)			状1枚	妙心寺用箋	27.8	40.0
B-485	2		記(明治43年7月2日より同5日迄麟祥院発送の書籍梱包配達賃につき)	明治43年11月28日	関運送店	瀬川書店	縦1冊	関運送店用箋	24.2	16.2
B-485	3		玉鳳宸頼発送名簿	(明治時代~昭和20年)			縦1冊	罫紙使用	25.0	17.2
B-486			(名簿)	(明治時代~昭和20年)			横1冊	綴じ外れ	12.4	33.0
B-487			[金封](御布施金参円)	(明治時代~昭和20年)	境野		包紙1点		42.0	51.0
B-488			土地調査表(麟祥院土地反別、地価、雑収等)	(明治時代~昭和20年)			縦1冊	綴じ外れ 妙心寺用箋	28.0	20.0
B-489			領収証(鎮南選仏道場建築費寄付拝納、領収証様式)	(明治時代)	台湾台北円山公園鎮南山臨濟護国禪寺		状13枚	領収証用紙一括(すべて同じもの)	24.8	16.7
B-490			台湾台北円山公園鎮南山選仏道場建立募縁簿	明治36年4月	臨濟護国禪寺玄秀		綴1部	活版印刷 明治33年9月26日設立認可とあり	23.4	16.0
B-491	1		因縁血脈申込譜帳 男	明治19年3月23日	天沢山戒頭寮		横1冊	B-491-2と合綴	34.0	12.2
B-491	2		因縁血脈申込譜帳 女	明治19年3月23日	天沢山戒頭寮		横1冊	B-491-1と合綴	—	—
B-492			土地調査表(麟祥院土地反別地価等)	(明治時代~昭和20年)			縦1冊	綴じ外れ 妙心寺用箋	27.6	20.0
B-493			会中合把住日記	明治19年3月23日	副司寮		横1冊		33.2	12.2
B-494			戒会諸仏記	明治19年3月23日			横1冊	表紙に「澤」の丸朱印あり	33.2	12.5
B-495			正法山妙心寺諸国末寺帳十一	(江戸時代~昭和20年)			縦1冊	一部綴じ外れ	24.4	17.4
B-496			(妙心寺末寺帳)	(江戸時代~昭和20年)			縦1冊	紀伊国 前後欠 綴じ外れ	24.2	17.4
B-497			写取書目(花園天皇御脱履記外)	(明治時代~昭和20年)			状1枚	罫紙使用	28.0	20.0
B-498			皇貨把放日誌	大正2年1月穀旦	天沢山会計係		縦1冊		24.2	15.8
B-499			皇貨把放簿	明治43年1月穀旦	天沢山会計係		縦1冊		23.2	16.0
B-500			四衆戒徒名簿	明治19年3月	天沢山直檀寮		縦1冊		24.4	17.1

整理番号	整理番号 (枝番)	整理番号 (枝番)	表題(補題)	年代	差出者・作成者	受取者	形状点数	備考	大きさ (縦)	大きさ (横)
B-501			清算帳	明治19年3月23日~30日	会中副寺在役坂井正堂、澤宗寔		縦1冊	2冊を合綴	24.6	16.8
B-502			不在中皇幣把放日誌	明治16年9月18日	天沢崎副司控		縦1冊		24.4	16.4
B-503			不在中日単	明治16年10月18日	天沢崎副司控		縦1冊		24.6	16.4
B-504			僧尼本戒及因縁扣	(明治時代~昭和20年)			縦1冊	罫紙使用「天眼楚精禪士」の付箋とも虫損	24.4	16.6
B-505			[名前書上](増山清容院殿外)	(明治時代~昭和20年)			縦1冊	罫紙使用虫損	24.6	17.0
B-506			[戒名、俗名書上](温良院殿、毛利家代拝外)	(明治時代~昭和20年)			縦1冊	罫紙使用一部綴じ外れ	24.8	17.0
B-507			優婆夷戒徒帳	明治19年3月	天沢山戒頭誌		縦1冊	一部綴じ外れ	24.4	17.0
B-508			優婆塞戒徒帳	明治19年3月	天沢山戒頭誌		縦1冊	一部綴じ外れ	25.0	17.0
B-509			(展示用説明文「春日局所用円形之硯箱」)	(明治時代)			状1枚		35.2	7.6
B-510			諸寺院施入受(施入金銭書上)	(明治時代~昭和20年)	知客寮		横1冊	一部綴じ外れ	33.2	12.6
B-511			因縁血脈控	(明治時代~昭和20年)			縦1冊	裏表紙の紙背に「法名堀江町二丁目四番町服部吉兵衛」とあり	25.5	17.1
B-512			[名刺]	(明治時代~昭和20年)			名刺3枚	井上栄次郎(9.1×5.5)、松野照方(8.1×4.4)、的場喜一(8.6×4.8)	—	—
B-513			信徒施入記	明治19年3月23日			横1冊	「澤」丸朱印あり	33.6	12.6
B-514			会中供養記	明治19年3月23日			横1冊	「澤」丸朱印あり	33.4	12.6
B-515			戒徒金受取覚	明治19年3月23日			横1冊	「澤」丸朱印あり「天澤執事」割印あり	33.7	12.8
B-516			寺院施入記	明治19年3月23日			横1冊	「澤」丸朱印あり	33.4	12.5
B-517			(金銭外請取証写)	明治19年3月30日			綴1部	20点一綴一部綴じ外れ虫損	22.5	45.1
B-518			[包紙](ウハ書「因縁血脈」)	(明治時代~昭和20年)	妙心寺管長		袋7点	紙帯で7点一括	16.9	12.5
B-519			授戒根本の三聚浄戒	(明治時代~昭和20年)	樹王		状9枚	木版刷り	19.3	31.0
B-520			[包紙](ウハ書「戒脈」)	(明治時代~昭和20年)	本山妙心寺管長		袋9点	帯で9点一括木版刷り	16.6	12.3
B-521	1		[包紙](ウハ書「戒脈」)	(明治時代~昭和20年)	本山妙心寺管長		袋2点	印あり木版刷り	16.7	11.6
B-521	2		[包紙](ウハ書「戒脈」)	(明治時代~昭和20年)	本山妙心寺管長		袋1点	木版刷り	16.6	11.8
B-522	1		[包紙](ウハ書「因縁血脈」)	(明治時代~昭和20年)	妙心寺管長	神野源蔵	袋1点	印あり木版刷り	16.9	11.2
B-522	2		[包紙](ウハ書「因縁血脈」)	(明治時代~昭和20年)	妙心寺管長	英岳直敏	袋1点	木版刷り	16.8	11.3
B-522	3		[包紙](ウハ書「因縁血脈」)	(明治時代~昭和20年)	妙心寺管長		袋3点	木版刷り	17.1	11.5
B-523			[包紙](ウハ書「戒脈」)	(明治時代~昭和20年)	本山妙心寺管長	堪堂智忍首座	袋1点	印あり木版刷り	16.5	11.3
B-524			[包紙](ウハ書「因縁血脈」)	(明治時代~昭和20年)	妙心寺管長	小林田鶴	袋1点	印あり木版刷り	17.0	11.5
B-525			[包紙](ウハ書「因縁血脈」)	(明治時代~昭和20年)	妙心寺管長	道呆	袋1点	大印のみあり木版刷り	16.8	11.4
B-526			[包紙](ウハ書「戒脈」)	(明治時代~昭和20年)	本山妙心寺管長	当山鎮守	袋1点	印あり木版刷り袋内側に貼り付けられた付箋に「主席和尚」とあり	16.7	11.7

整理番号	整理番号 (枝番)	整理番号 (枝番)	表題(補題)	年代	差出者・作成者	受取者	形状点数	備考	大きさ (縦)	大きさ (横)
B-527			授戒会ニ付借用品記	明治19年 3月	天沢山雑務寮		横1冊	表紙上部に メモ書きあり	33.4	12.4
B-528			[包紙](ウハ書「戒脈」)	(明治時代～ 昭和20年)	本山妙心寺管長		袋9点	紙帯で9点一 括 木版刷 り	16.5	11.7
B-529			[包紙](ウハ書「因縁血脈」)	(明治時代～ 昭和20年)	妙心寺管長		袋10点	木版刷り 紐 あり 紙帯 で10点一括 印なし	17.2	11.4
B-530	1		[包紙](ウハ書「因縁血脈」)	(明治時代～ 昭和20年)	妙心寺管長	リキ	袋1点	木版刷り 紙 帯で11点一 括	16.9	11.1
B-530	2		[包紙](ウハ書「因縁血脈」)	(明治時代～ 昭和20年)	妙心寺管長		袋10点	木版刷り 紙 帯で11点一 括	16.9	11.1
B-531			[包紙](ウハ書「因縁血脈」)	(明治時代～ 昭和20年)	妙心寺管長		袋9点	木版刷り 帯で9点一括	16.7	11.8
B-532			大玄関受附所扣	(明治時代～ 昭和20年)	天沢山		横1冊	天部破損 表紙破損	33.1	12.7
B-533			授戒根本の三聚浄戒	(明治時代～ 昭和20年)	樹王		状1枚	木版刷り	18.5	30.2
B-534	1		[包紙](ウハ書「戒脈」)	(明治時代～ 昭和20年)	本山妙心寺管長	宗純	袋1点	木版刷り 朱印あり	16.4	11.5
B-534	2		禪門相承菩薩大戒系譜	(明治時代～ 昭和20年)			状1枚	木版刷り B- 534-1に包ま れる	68.7	29.8
B-535			[包紙](ウハ書「因縁血脈」)	(明治時代～ 昭和20年)	管長		袋7点	木版刷り 紙 帯で7点一括	17.0	11.6
B-536			[包紙](ウハ書「戒脈」)	(明治時代～ 昭和20年)	本山妙心寺管長		袋1点	木版刷り	16.6	11.4
B-537	1		[包紙](ウハ書「因縁血脈」)	(明治時代～ 昭和20年)	妙心寺管長	辰五郎	袋1点	木版刷り 朱 印あり 「山 本甚兵エ」の 付箋あり	17.7	11.6
B-537	2		禪門相承菩薩大戒系譜	(明治時代～ 昭和20年)			状1枚	木版刷り B- 537-1に包ま れる	68.7	29.8
B-538			[包紙](ウハ書「戒脈」)	(明治時代～ 昭和20年)	本山妙心寺管長	藏六院萬齡 吉古翁居士	袋1点	木版刷り 朱印あり	16.5	11.3
B-539			[包紙](ウハ書「戒脈」)	(明治時代～ 昭和20年)	本山妙心寺管長	大顕院	袋1点	木版刷り 朱印あり	16.7	11.2
B-540			[包紙](ウハ書「戒脈」)	(明治時代～ 昭和20年)	本山妙心寺管長	繁操院	袋1点	木版刷り 朱印あり	16.5	11.6
B-541			[包紙](ウハ書「戒脈」)	(明治時代～ 昭和20年)	本山妙心寺管長		袋1点	木版刷り 朱印あり	16.6	11.8
B-542			授戒会会中供養記	(明治時代～ 昭和20年)	天沢山		横1冊		33.2	12.6
B-543			総供養放生会有志名簿	明治19年3 月30日			横1冊	「後藤」丸 朱印あり	33.4	12.5
B-544			戒徒呼出帳(主席教厳和尚外)	(江戸時代～ 昭和20年)			横1冊	B-425と関 連カ	33.9	12.5
B-545			授菩薩戒会前諸般記	明治19年2 月如意珠日	天沢山副寺控		横1冊		33.8	12.7
B-546			会中飯費記	明治19年3 月23日			横1冊	「澤」丸朱印 あり 綴じ 外れ	33.3	12.5
B-547			[断簡](「斎藤荷■拾番」)	(江戸時代～ 昭和20年)			断簡1点		21.8	9.3
B-548			領収証(鎮南選仏道場建築費 御寄付拝納、領収証用紙)	(明治時 代)	台湾台北円山公園鎮南山臨 濟護国禪寺		状1枚		24.7	16.7
B-549	1		(東京府北多摩郡久留米村米 津寺住職任免につき照会)	明治44年3 月3日	東京府	臨濟宗妙心 寺派宗務所	状1枚	東京府用箋 B-549-2に入 る	24.7	16.8
B-549	2		[封筒](妙心寺派宗務所宛)	(明治44 年)	東京府	本郷区龍岡 町三十一麟 祥院内臨濟 宗妙心寺派 宗務所	封筒1点	B-549-1を入 れる	25.8	10.0
B-550			台湾台北円山公園鎮南山選仏 道場建立募縁簿	明治36年 4月	臨濟護国禪寺玄秀		綴1部	活版印刷 明治33年9 月26日設立認 可とあり	23.5	16.0
B-551			供養日割記	(明治時代～ 昭和20年)	副司寮		横1冊		34.1	12.4
B-552			管長代理記録第弐号	明治11年 11月～			縦1冊	臨濟宗用 箋 綴じ 外れ	25.0	17.8

整理番号	整理番号 (枝番)	整理番号 (枝番)	表題(補題)	年代	差出者・作成者	受取者	形状点数	備考	大きさ (縦)	大きさ (横)
B-553			(財産目録)	(明治時代～昭和20年)			状5枚	妙心寺用箋 調4号1枚・調 5号1枚・調7 号3枚	28.5	20.7
B-554			記念出版会々員募集趣意書	明治42年2 月20日	妙心寺塔頭春光院内開山国 師大遠諱記念出版会発起者 三玉禅誉ほか23		縦1冊	大本山妙心 寺用箋 主 幹兼会計;天 沢文雅	28.0	20.1
B-555			(財産目録)	(明治時代～昭和20年)			状2枚	妙心寺用箋 調7号1枚・調 4号1枚	28.4	20.2
B-556	1		領収証(鎮南選仏道場建築費 として御寄付)	明治37年7 月9日	台湾台北円山公園鎮南山臨 濟護国禪寺	栢森宝	状1枚	朱印あり	24.9	16.7
B-556	2		領収証(鎮南選仏道場建築費 として御寄付)	明治37年7 月9日	台湾台北円山公園鎮南山臨 濟護国禪寺	杉山帰一	状1枚	朱印あり	24.8	16.7
B-556	3		領収証(鎮南選仏道場建築費 として御寄付)	明治37年7 月9日	台湾台北円山公園鎮南山臨 濟護国禪寺		状3枚	様式 金額・ 宛名の記載 なし	24.8	16.7
B-557			正法山妙心禪寺入寺開堂拙語	(江戸時代～昭和20年)			縦1冊	罫紙使用	24.2	16.3
B-558			庭園使用契約書	(明治時代～昭和20年)	日本女学校校長或ハ主幹	麟祥院執事	状1枚	罫紙使用 雛形カ	24.6	33.4
B-559			検定願書	(明治30年 カ)			状1枚	罫紙使用 下書きカ 後 欠	28.3	17.8
B-560			検定願書(本派教師第七級無 試験検定)	明治38年	坂禅瑞	妙心寺派教 務本所	状2枚	罫紙使用 同じものが2 枚	27.0	39.9
B-561			履歴書	(明治時代～昭和20年)	坂禅瑞		状1枚		27.9	40.1
B-562			目録(祠堂料につき)	(明治)39年4 月13日	水上竹八		状1枚	B-617と関 連	24.3	32.9
B-563			請求(龍岡学校教場使用料に つき)	(明治時代～昭和20年)			状1枚	前欠	24.3	14.8
B-564			(漢文章稿「祝海東松方七十 寿」)	(明治38 年)	海東松方は松方正義のこと		状1枚		40.2	27.4
B-565			追吊法会疏	(明治27年 カ)	臨濟宗妙心寺派征清従軍教 師第一軍附坂上宗詮・第二 軍附円山元魯		状3枚	B-904の下書 きカ 1枚は 書きかけ	27.5	39.2
B-566			地所売渡願(東京府下北豊島 郡小石川村字清土桂林寺)	(明治時代～昭和20年)	(桂林寺)		状1枚	罫紙使用	24.7	33.6
B-567			請書(教務本所職員当選の通 知につき)	(明治時代～昭和20年)			状1枚	後欠	24.8	24.5
B-568			(建物平面図断片)	(江戸時代～昭和20年)			状1枚		24.1	20.1
B-569			証(供物料奉納領収につき)	(明治時 代)	麟祥院執事	大河内輝 剛・中村芝 翫	状1枚	罫紙使用	27.9	19.9
B-570			[書状案]([「預テ御依頼致置候 〜」])	(明治時代～昭和20年)			状1通	罫紙使用	27.9	19.9
B-571			(本所職員当選につき書付)	(明治時代～昭和20年)			状1枚	大徳寺用 箋 下書 き	28.0	19.9
B-572			[書状](今期議会大英断之趣、 革新と整理の善後策につき、 小弟去ル十八年取締拜命後直 ニ寺規例則定めにつき、外)	明治40年6 月9日	天沢文雅	高田執事長 ほか1	状4枚		28.0	19.9
B-573			[書状](第八議会にて山林寄 付請願費につき)	(明治時代～昭和20年)6 月1日	天沢・松井	天台宗務庁 会計	状1通		18.1	82.8
B-574			出張所経費計算表(雲衣象潭 上申書)	(明治30年 ～31年)	東京市下谷区三崎町二等地 願神院住職雲衣象潭		状1枚		24.5	33.4
B-575			副申書(明善寺兼務住職釈氏 先住職外へ訴訟につき)	(明治時代～昭和20年)			状1枚	下書き	28.0	38.5
B-576			知客職請願状(麟祥院徒弟山 根覚道知客職請願につき)	(明治時 代)	麟祥院住職授業師天沢文雅	妙心寺派管 長小林宗補 殿	状1枚	下書き	24.7	33.3
B-577			辞職御願(天沢文雅発病につ き職免願)	(明治時代～昭和20年)	東京市本郷区龍岡町壱番地 麟祥院住職天沢文雅		状1枚	後欠	24.5	11.7
B-578			前堂職推薦状(下野国下都賀 郡赤津村龍興寺住職山根覚道 推薦)	明治34年		妙心寺派管 長小林宗補	状1枚	罫紙使用 下書き	24.7	33.4
B-579			伺書(本派法則第四号懲誡令 第二条第三項奪階明文中現任 法階褫奪につき)	明治34年10 月18日	東京市本郷区龍岡町本派一 等地東京本派出張詰麟祥院 住職天沢文雅	妙心寺派管 長小林宗補	状1枚	罫紙使用 下書き	29.0	39.8
B-580			上申書(下野国龍興寺住職の 件につき)	(明治時 代)			状1枚	罫紙使用 下書き	24.7	33.4

整理番号	整理番号 (枝番)	整理番号 (枝番)	表題(補題)	年代	差出者・作成者	受取者	形状点数	備考	大きさ (縦)	大きさ (横)
B-581			(書状下書「教学名実不鮮役員貧給無銭〜」)	(明治35年)			状1枚		24.6	31.5
B-582			兼務請願書(勝林寺住職死亡につき養源寺住職兼務願)	明治35年	(東京市本郷区龍岡町本派老等地)麟祥院住職天沢文雅	(妙心寺派管長小林宗補)	状1枚	下書き 死亡届共 破損	28.0	33.3
B-583			具申書(法脈相承ノ公式ヲ挙行スヘキノ処数年来不幸続負債生ずにて延期願)	(明治時代~大正時代)	(天眼寺住職)大橋春崖ほか2		状1枚	罫紙使用 下書き	24.7	34.0
B-584			辞職御願	(明治時代~昭和20年)	東京市本郷区龍岡町老等地麟祥院住職天沢文雅		状1枚	罫紙使用	24.6	34.1
B-585			白米通	大正元年8月吉日	本郷六丁目二十四番地池又	天沢山様	横半1冊		20.2	14.0
B-586	1		開基二百回御忌ニ付諸品新添之買物扣	(天保13年)			横半3合冊	B-586-1~3まで3冊合綴虫損 展開不可	43.9	17.9
B-586	2		麟祥院殿二百回御忌助勢控置	天保13年9月13日・14日	納所桶山座元		横3合冊	B-586-1~3まで3冊合綴虫損	—	—
B-586	3		(献立)	天保13年9月			横3合冊	B-586-1~3まで3冊合綴虫損	—	—
B-587	1		(今回の戦役における戦死者の功績を表彰し忠魂記念碑を建設することにつき通知)	明治38年1月28日	東京市本郷区長風祭甚三郎	麟祥院住職天沢文雅	状1枚	B-587-2に入る	24.8	34.0
B-587	2		[封筒]	(明治38年1月28日)			封筒1点	B-587-1を入れる	22.8	7.8
B-588			記(領収書)	(明治時代~昭和20年)	兼吉		状1枚		17.4	24.6
B-589			領収証(寄附金につき)	明治42年1月23日	本郷区龍岡町麟祥院	神木保衛	状1枚	罫紙使用	27.8	20.0
B-590			紙筆万御通	明治39年1月吉日	西川店	天沢山	綴1部		16.0	11.5
B-591			利子受領簿	明治22年6月	麟祥院永続講世話人	養源寺	横半1冊		16.5	12.4
B-592			乳母料請取帳 但シ半額分	明治17年12月	福田会々計掛	天沢山	横半1冊		16.5	12.1
B-593	1		記(領収書)	明治30年6月20日	東京神田区五軒町石崎合資会社支店	麟祥院	状1枚	様式に記入	15.0	7.8
B-593	2		記(領収書)	明治30年8月11日	東京神田区五軒町石崎合資会社支店	りん祥院	状1枚	様式に記入	14.5	7.9
B-594	1		(吸江寺所領財産入札につき通知)	明治17年9月22日	東京始審裁判所書記局	吸江寺	状1枚		24.5	32.9
B-594	2		報行命令書	明治17年9月22日	東京始審裁判所	東京府赤坂区丹後町九十八番地平民3名	状1枚		24.4	32.9
B-595			退寺御取扱願	明治17年10月14日	臨濟宗妙心寺派管長代理大矢鄧嶺	南豊島郡長梅田義信東京府知事芳川顯正	状1枚	虫損 臨濟宗用箋	24.0	31.2
B-596			[書状](吸江寺の件につき)	明治17年10月2日	大矢鄧嶺	板倉家家令	状1通	臨濟宗用箋 虫損	23.7	32.5
B-597			(竜海東虎履歴)	(明治時代~昭和20年)			状1枚	罫紙使用 虫損 下書き	24.2	32.5
B-598			御尋問御答書	明治17年9月30日	龍源寺住職越□宗近	本派取締	状1枚	虫損	27.4	37.5
B-599			[葉書](吸江寺一件の義につき)	(明治17年カ)10月4日	足野宗敦	天沢山内妙心寺出張所大矢様侍史	葉書1通	虫損	14.2	9.0
B-600			(吸江寺住職罷免につき上申)	明治17年10月4日	龍源寺住職法類越溪宗逸ほか2	大本山妙心寺出張所	状1枚		24.5	33.7
B-601			(吸江寺住職龍海東虎の裁判につき謄書写ほか)	明治17年8月2日	板倉花ほか2	中教院	縦1冊		24.6	16.8
B-602			(龍海東虎吸江寺退去の儀につき申入書)	明治17年10月4日	妙心寺出張所	吸江寺法類龍源寺住職越溪宗逸・同寺檀徒	状1枚	臨濟宗大教院用箋	26.4	39.7
B-603			吸江寺之件(地所建物落札につき)	(明治時代)			状1枚	臨濟宗用箋	23.7	32.5
B-604			(吸江寺住職罷免につき辞令)	明治17年10月4日	妙心寺派管長釈越溪	吸江寺住職龍海東虎	状1枚		19.6	26.0
B-605			却下願(吸江寺住職退寺取扱願書につき)	(明治17年10月15日)			状1枚		16.2	11.1
B-606			上申書(吸江寺元住職再住職につき)	明治18年5月	法類芝区三田豊岡町龍源寺住職越溪宗逸ほか3	大本山妙心寺出張所	状1枚	罫紙使用	24.7	33.0

整理番号	整理番号 (枝番)	整理番号 (枝番)	表題(補題)	年代	差出者・作成者	受取者	形状点数	備考	大きさ (縦)	大きさ (横)
B-607			(吸江寺住職の儀につき通知)	(明治)17年 10月3日	社寺局長内務大書記官丸岡 莞爾	臨濟宗妙心 寺派管長釈 越溪	状1枚	内務省用 箋	27.2	40.1
B-608	1		特別住職差免ニ付願	明治17年 10月3日	妙心寺派管長代理	内務卿山県 有朋	状1枚	臨濟宗大教 院用箋 下 書き	26.4	18.1
B-608	2		(本書下戻通知)	明治18年1 月22日	東京府庶務課		状1枚		16.4	14.2
B-609			退寺御取扱願	明治17年10 月21日	臨濟宗妙心寺派管長釈越溪 代理大矢鄧嶺	東京府知事 芳川顕正殿	仮綴1部		26.4	19.8
B-610	1		(吸江寺元住職再住職許否に つき問合)	明治18年5 月12日	麻布警察署	妙真(ママ) 寺出張所	状1枚		28.2	19.9
B-610	2		[封筒](ウハ書表面「本郷区龍 岡町三拾二番地妙心寺出張所 御中」、裏面「麻布警察署」)	(明治)18年5 月12日			封筒1点		20.6	8.7
B-611	1		(吸江寺元住職の儀につき通 知および届書)	明治18年6 月2日	麻布警察署一等警察使萩原	臨濟宗妙心 寺派管長関 無学	綴1部		27.5	20.0
B-611	2		[封筒](ウハ書表面「本郷区龍 岡町三拾貳番地妙心寺出張所 御中」、裏面「麻布警察署」)	(明治)18年6 月2日			封筒1点		22.1	8.5
B-612			(吸江寺元住職の儀につき退 寺取扱再願および口上書写)	明治18年5 月13日			状1枚	妙心寺用 箋	27.0	39.2
B-613	1		御尋問御答書(吸江寺住職退 去につき)	(明治)18年6 月22日	法類龍源寺住職越溪宗逸ほ か1	東京妙心寺 出張所	状1枚		24.5	33.0
B-613	2		口上添書(吸江寺檀家につき)	(明治)18年6 月22日	龍源寺住職越溪宗逸		状1枚		24.3	33.0
B-614			(東京府へ上願受理につき通 知)	明治17年10 月21日	妙心寺出張所	吸江寺法類 檀家惣代人	仮綴1部	臨濟宗用箋 「退寺御取扱 願」共	23.8	16.5
B-615			大村家開業記念会設立趣意書	(明治時代~ 昭和20年)			状1枚	罫紙使用 下書き 書 きかけ	24.6	17.0
B-616			(内務省宗教局よりの達書に つき回答)	(明治時代~ 昭和20年)			状1枚	罫紙使用 下書き	24.6	33.7
B-617			請証(春光妙円大姉祠堂院納 につき)	(明治時代~ 昭和20年)			状1枚	罫紙使用 B-562と関連	26.8	19.7
B-618			診断書(写、天沢文雅脳溢血に つき)	明治33年4 月28日	本郷金助町73番地医学士小 林広		状1枚	罫紙使用	24.6	15.2
B-619			(漢詩草稿)	(明治時代~ 昭和20年)	周岳		状1枚		24.8	34.1
B-620			(九州派出につき書付)	(明治時代~ 昭和20年)			縦1冊	臨濟宗用箋 「山内告諭略 記」・「(九ヶ 条目)」とも	24.4	16.7
B-621			寺院境内之義ニ付添翰御願	明治28年 5月	下野国下都賀郡大柿村龍興 寺住職奥田専周ほか5		縦1冊		25.2	17.5
B-622			記(金銭勘定)	(明治)18 年)			綴1部	罫紙使用	24.8	16.7
B-623			住職罷免届	明治17年 10月4日	臨濟宗妙心寺派管長代理大 矢鄧嶺	東京府知事 芳川顕正殿 ほか2	状1枚	臨濟宗大 教院用箋	26.3	39.7
B-624			退住職願指令ノ義ニ付伺	明治17年 11月	妙心寺派事務取扱釈曉宗	内務卿山県 有朋	状1枚	京都府妙 心寺用箋	27.0	37.8
B-625			議定未派へ通告書	(明治時代~ 昭和20年)			仮綴1部	罫紙使用	23.4	16.5
B-626			執事東觀御届	明治17年 11月	妙心寺派事務取扱釈曉宗	内務卿山県 有朋	状1枚	京都府妙 心寺用箋	27.0	39.5
B-627			退住職願指令之義ニ付伺	明治17年 11月	妙心寺派事務取扱釈曉宗	内務卿山県 有朋	状1枚	京都府妙 心寺用箋	27.0	39.4
B-628			物置再建御願	明治19年 3月	浅草区浅草松葉町120番地 霊梅軒住職願主永井兼明ほ か5		仮綴1部	罫紙使用 浅草区長の 奥印あり	28.2	20.4
B-629			(妙心寺出張所宛書類留)	明治18年~ 明治19年			仮綴1部		26.8	18.6
B-630			死亡届(東京府浅草区森下町 55番地桃林寺16世雲岳祖透)	明治19年10 月23日	桃林寺住職成田固道		状1枚		24.6	33.3
B-631			教師姓名住所届書	明治18年9 月30日	臨濟宗妙心寺派管長関無学	内務卿山県 有朋	縦1冊	京都府妙 心寺用箋	27.0	19.3
B-632			寺院境内之義ニ付御伺	明治20年4 月23日	下都賀郡大柿村龍興寺住職 奥田専周ほか3	栃木県知事 樺山資雄	縦1部		24.9	17.8
B-633			寺院境内転移之願写	明治12年2 月15日	都賀軍大柿村龍興寺住職松 原寿郎ほか5	栃木県令福 寫幹	縦1冊		17.5	28.5
B-634			寺地移転御願	明治14年 10月	浅草区浅草松葉町90番地養 安院無住ニ付兼帯同区同町 121番地海禅寺住職宮本文 浄ほか6		縦1冊		26.0	18.7

整理番号	整理番号 (枝番)	整理番号 (枝番)	表題(補題)	年代	差出者・作成者	受取者	形状点数	備考	大きさ (縦)	大きさ (横)
B-635			(他門他派の者を本派寺院住職に補任を禁ず旨布達)	明治19年8月27日	妙心寺派教務本所	全国末派一般	状1枚	印刷	22.7	29.8
B-636			庫裡造営場所替御願	明治18年11月6日	浅草区浅草松葉町129番地泊船軒住職土岐之魯ほか6	東京府知事渡辺洪基	竪1冊		27.0	19.6
B-637			東京府下各宗寺院同盟私立簡易小学校組合同規約	(明治時代～昭和20年)			竪1冊	罫紙使用	27.7	20.3
B-638			証(大平釜ほか調理器書上)	(明治時代～昭和20年)			状1枚	罫紙使用	27.9	19.8
B-639			(方眼紙)	(江戸時代～昭和20年)			状1枚	罫紙に横線を引いたもの	27.2	20.1
B-640	1		(桂文柯選挙具状につき願書)	明治15年8月	臨濟宗妙心寺派管長関無学	内務卿山田顕義	状1枚	京都府妙心寺派大教院用箋 綴じ穴あり	26.8	39.7
B-640	2		(片岡恵良選挙具状につき願書)	明治15年9月	臨濟宗妙心寺派管長関無学	内務卿山田顕義	状1枚	京都府妙心寺派大教院用箋 綴じ穴あり	27.0	38.7
B-640	3		(右2名該地方教導取締適任につき願書)	明治16年3月	臨濟宗妙心寺派管長関無学	内務卿山田顕義	状1枚	京都府妙心寺派大教院用箋 綴じ穴あり	27.4	38.5
B-642	1		(金谷慧珉選挙具状につき願書)	明治15年8月	臨濟宗妙心寺派管長関無学	内務卿山田顕義	状1枚	京都府妙心寺派大教院用箋	26.7	39.9
B-642	2		長野県下本派中教院設置願	明治14年1月	臨濟宗妙心寺派管長関無学	内務卿松方正義	状1枚	京都府妙心寺派大教院用箋 綴じ穴あり	26.3	39.2
B-642	3		(右2名該地方教導取締適任につき願書)	明治16年3月	臨濟宗妙心寺派管長関無学	内務卿山田顕義	状1枚	京都府妙心寺派大教院用箋 綴じ穴あり	27.3	38.8
B-642	4		所有地売却願添書(美濃国郡上郡鳴谷村慈恩寺所有地につき)	明治18年11月18日	臨濟宗妙心寺派管長関無学	岐阜県令小崎利準	状1枚	京都府妙心寺用箋 綴じ穴あり	26.8	38.7
B-642	5		[京都府妙心寺用箋]	(明治時代～昭和20年)			状1枚	臨濟宗妙心寺派管長関無学朱印あり	26.5	37.4
B-643			二階家新築内訳ケ積	(明治時代～昭和20年)3月	杵淵清次郎	会計方	竪1冊	罫紙使用	24.5	16.0
B-644			[金封](ウハ書「謹供上/香資租税九拜」)	(江戸時代～昭和20年)	祖暁		包紙1点	日割銭高(人足賃カ)メモ(後筆)あり	31.0	40.2
B-645			証(講金書上げ)	明治22年3月13日	麟祥院永統講世話人	円山	状1枚	罫紙使用	24.7	33.5
B-646			(大試験日割りにつき案内)	明治24年4月	慈愍小学校	麟祥院執事	状1枚	罫紙使用	24.5	33.5
B-647			還礼并諸入用扣牒	文化5年戊辰11月	麟祥院知事	江府麟祥院知事	竪1冊	付紙3点あり 虫損	27.9	20.4
B-648			御請(皇城炎上金銭献納奇特につき)	明治20年2月26日	臨濟宗大徳寺派管長曹溪牧宗	宮内省	状1枚	罫紙使用	36.2	37.0
B-649			大悲教会設置願	明治19年7月10日	東京府本郷区丸山新町21番地居宅持主平民信徒惣代金子義誉ほか5	東京府知事高崎五六	綴1部	本郷区長奥印写あり 東京府知事承認奥書写あり 「大悲教会申合規約書」添付	25.0	16.8
B-650			門番所転地ノ上営繕御願	明治19年6月	北豊嶋郡谷中村113番地壺梅院住職浅塾祖泊ほか7	東京府知事高崎五六	竪1冊	罫紙使用 略地図あり	24.8	17.0
B-651			位牌土蔵再建落成届	明治22年1月28日	下谷区池端七軒町40番地東淵寺住職沢実道ほか4	大本山妙心寺派管長関無学	竪1冊		28.1	20.2
B-652			(工事着手願書許可書写)	明治21年1月16日	東京府知事男爵高崎五六		状1枚	朱書「第二六七号」とあり	28.1	20.4
B-653			官有境内地無代御下渡願	明治20年	芝区下高輪町55番地東禅寺住職守永宗教ほか5	東京府知事男爵高崎五六	竪1冊		28.0	19.8

整理番号	整理番号 (枝番)	整理番号 (枝番)	表題(補題)	年代	差出者・作成者	受取者	形状点数	備考	大きさ (縦)	大きさ (横)
B-654			堂宇貸渡御願および開帳願	明治21年 6月	東京府深川区亀住町30番地 陽岳寺住職窪田惠鏡ほか6	東京府知事 高崎五六	仮綴1部	「開帳願」は 富岡門前警 察署宛(明治 21年5月31 日)	20.7	28.6
B-655			寺地移転御願	(明治20 年)	本郷区龍岡町31番地願神院 住職雲衣象潭ほか6		綴1部		28.1	20.5
B-656			(臨濟宗妙心寺派寺院よりの 願書綴り)	明治18年～ 明治19年			綴1部		28.8	21.2
B-657			[葉書](願書の件につき)	明治21年9 月26日	芝高輪東禅寺	浅草松葉町 海禅寺住職	葉書1通	年代は消 印より	14.0	9.0
B-658			公債証書売却御願	明治21年 4月	牛込区牛込榎町13番地済松 寺住職石山文珉ほか4	東京府知事 男爵高崎 五六	状1枚	B-664・665関 連	28.2	40.6
B-659			位牌土蔵再建願	明治21年 1月	下谷区池ノ端七軒町40番地 東淵寺住職沢実道ほか5	東京府知事 高崎五六	綴1部		27.9	19.8
B-660			堂宇建築願	明治20年 10月	北豊島郡谷中村44番地願神 院住職雲衣象潭ほか6		綴1冊	貼紙剥が れ	25.3	17.9
B-661			官林地御払下願書	明治20年 8月	本郷区龍岡町31番地麟祥院 住職天沢文雅ほか3	東京知事男 爵高崎五六	綴1冊		28.3	20.0
B-662			象潭寄附寺地分割墓地願	明治20年8 月27日	北豊島郡谷中村44番地願神 院住職雲衣象潭ほか5		綴1冊	略図とも	24.6	33.3
B-663			本堂類起玄閣再建願	明治20年4 月23日	東京府下駒込蓬萊町4番地 勝林寺住職雲沢台同	本山妙心寺	綴1冊		28.1	19.5
B-664			副書御願(公債証書売渡につ き)	明治21年6 月27日	東京牛込区榎町13番地済松 寺住職石山文珉	本派管長関 無学	状1枚	B-658・665関 連	24.5	33.1
B-665			公債証書売渡御届	明治21年6 月22日	牛込区牛込榎町13番地済松 寺住職石山文珉ほか6	東京府知事 男爵高崎 五六	状1枚	B-658・664関 連	27.8	40.0
B-666			境内地分割願	明治21年7 月7日	浅草区浅草新谷町8番地臨 濟宗妙心寺派智光院住職ほ か5	本派管長関 無学	綴1冊	略図とも	27.3	19.7
B-667			堂宇貸渡御願	明治21年 7月	東京府牛込区榎町13番地済 松寺住職石山文珉ほか5	東京府知事 男爵高崎 五六	綴1冊		24.4	17.7
B-668			官林拝借願ニ付御副書類	明治21年9 月21日	東京府芝区下高輪町東禅寺 住職守永宗教	本山妙心寺 教務本所	状2枚	2枚続き	25.0	34.2
B-669			副書願(境内地のうち東京府 庁へ分割宅地願につき)	明治21年 10月	東京府下浅草区浅草高原町 7番地金龍寺住職坂井正堂	本山妙心寺 管長関無学	状1枚		28.1	40.2
B-670			地所書入抵当副書御願	明治21年 11月8日	東京府下浅草新谷町智光院 住職天野宜雄ほか1	本山教務本 所	状1枚		28.2	40.4
B-671			地所書入賃御許可願	明治21年 11月8日	浅草区浅草新谷町8番地智 光院住職天野宜雄ほか6	本派管長関 無学	綴1冊		27.0	18.8
B-672			御副翰御願	明治21年12 月20日	栃木県芳賀郡根本村能仁寺 住職寺田祖禅ほか2	妙心寺派管 長関無学	綴1冊		28.2	20.4
B-673			官林拝借願	明治21年 10月	芝区下高輪町55番地東禅寺 住職守永宗教ほか5	東京府知事 男爵高崎 五六	綴1冊		28.0	20.3
B-674			地所売渡願添書(東京府下芝 区下高輪町東禅寺境内のう ち)	明治21年5 月22日	臨濟宗妙心寺派管長関無学	東京府知事 男爵高崎 五六	状1枚	京都府妙 心寺用箋	27.3	40.2
B-675			境内官有地御下渡御願	明治21年3 月12日	浅草区浅草新寺町8番地智 光院住職天野宜雄ほか5		綴1冊	略図とも	28.2	20.3
B-676			明治廿三年十二月三十一日本 派教師僧侶現員調中住職非住 職内訳	明治24年2 月6日	臨濟宗妙心寺派管長蘆匡道	内務大臣伯 爵西郷従道	状1枚	京都府妙 心寺用箋	28.0	39.1
B-677			(本派教師僧侶および宗学生 徒現員表相違につき訂正進 達)	明治23年 3月	臨濟宗妙心寺派管長蘆匡道		状2枚	京都府妙 心寺用箋 2枚 続き	26.7	38.9
B-678			花園教会管待証名簿	(明治時代～ 昭和20年)			綴1冊	虫損 固 着 展開 不可	23.8	16.2
B-679			[書状](墨跡本山へ寄付申出 につき)	(明治)23年9 月20日	教務本所詰釈薄水	麟祥周嶽老 大和尚	状1通	京都府妙 心寺用箋	24.2	33.3
B-680			(明治19年本派教師僧侶およ び宗学生徒員数表)	明治18年12 月31日・明 治19年12月 31日	臨濟宗妙心寺派管長関無学	内務大臣伯 爵山県有朋	綴1部	罫紙 虫損 甚 展開不 可	28.8	20.5
B-681			二階家普請仕様書并二積	(明治時代～ 昭和20年)3 月8日	大工職杵淵清次郎	会計方	綴1部	罫紙使用	24.6	16.5
B-682			(公売一件に関し書面を裁判 所へ差し出すことにつき)	(明治)17年 10月2日	妙心出張所	吸江寺住職 龍海東虎	状1枚	臨濟宗用 箋	24.0	31.3
B-683	1		証(吸江寺住職公訴の件につ き)	(明治)17年 8月7日	吸江寺住職龍海東虎ほか1	本派取締	状1枚	B-683-2と 一括	24.3	32.9
B-683	2		(吸江寺公売の揭示あるにつ き上申)	明治17年 10月1日	海禅寺住職宮本文浄ほか1	妙心寺出張 所	状1枚	B-683-1と 一括	24.4	33.0

整理番号	整理番号 (枝番)	整理番号 (枝番)	表題(補題)	年代	差出者・作成者	受取者	形状点数	備考	大きさ (縦)	大きさ (横)
B-684	1		地所書入質之事	明治11年 3月	第七大区一小区下渋谷村 137番地吸江寺住職龍海東 虎ほか3	山名半之丞	状1枚	B-684-2と 一括	24.5	34.1
B-684	2		地所書入質之事	明治11年12 月27日	南豊島郡下渋谷村137番地 吸江寺住職龍海東虎ほか3	小張吉右衛 門	状1枚	B-684-1と 一括	24.6	34.0
B-685			各宗有志同盟員簿写	(明治時代~ 昭和20年)			横1冊		33.7	12.3
B-686			稲葉千松院殿葬送中陰一件	天保元年庚 寅6月24日			竪1冊	虫損 固 着 展開 不可	24.2	18.0
B-687			鐘樓堂修覆一件	寛政3年辛 亥9月吉辰			竪1冊	虫損 固 着 展開 不可	25.0	17.8
B-688			祠堂再建寄納金	天明元年 辛丑2月	天沢山		竪1冊	虫損	23.9	17.0
B-689			葵正親世音本堂創立勸化帳	(明治時代 カ)			竪1冊	虫損 固 着 展開 不可	26.9	19.0
B-690			鐘樓堂木寄帳	(江戸時代)			竪1冊	虫損 固 着 展開 不可	22.6	17.5
B-691			義山和尚遷化遺具遺物牒	宝暦12年 壬午秋			竪1冊	虫損甚 水 損 固着 展 開不可	28.3	19.0
B-692			内務省詰記録	明治17年 甲申1月~	臨濟宗二派		竪1冊	虫損 固 着 展開 不可	24.2	17.2
B-693			日誌 第壹	明治14年 1月			竪1冊	虫損 固 着 展開 不可	24.6	16.8
B-694			妙心寺派憲章	明治18年			竪1冊	印刷 虫損 展開不可 表紙に「東京 妙心寺出張 所用」とあり	23.6	16.8
B-695			大教院規律	(明治時代)	梅林無学		竪1冊	虫損	28.1	19.5
B-696			大地蔵尊本堂新築寄附簿	明治26年7 月吉日			竪1冊	虫損甚大 展開不可	27.6	20.5
B-697			教部省二差出書附ノ案並往復 留	(明治初 年)			竪1冊	虫損甚大 展開不可	25.5	17.7
B-698			薦香進達帳	(明治時代)	大徳妙心兩本山出張所		竪1冊	展開不可	28.0	21.3
B-699			禪門相承菩薩大戒系譜	(明治時代~ 昭和20年)			状98枚	木版刷り 1 枚破損あり	69.4	31.0
B-700			(麟祥院殿仁淵了義尼大姉 一百回忌拈香拙語謹奉録呈)	(寛保2 年)	全応		状1枚	卷子 継 紙剥がれ	32.7	684.3
B-701			麟祥院殿仁淵了義尼大姉 一百五十年遠忌拈香拙語謹奉 録呈	(寛政4 年)	里迦		状1枚	虫損 展開 不可 B-710 と関連カ	38.6	56.0
B-702			(麟祥院殿一百五十回遠忌大 夜正景勤修開具)	(寛政4年)9 月13日			状1枚	虫損 後 欠カ	37.0	166.4
B-703			退院(漢詩「三十余年塵刹裡 ~」)	(江戸時代~ 昭和20年)	退耕庵主		状1枚		31.5	42.0
B-704			麟祥院殿從二位仁淵了義尼大 姉一百五十遠諱垂示提綱拙語 (草稿)	(寛政4 年)			状1枚		26.6	132.6
B-705			開基麟祥院殿仁淵了義尼大姉 正当諱垂示法語(草稿)	延享2乙丑 天暮秋14日	慈湛		状1枚	虫損	30.7	106.6
B-706			[拈香法語断簡]	(江戸時代)	悦堂智鈍		状1枚	前欠	29.7	64.1
B-707			定(妙心派下諸末寺につき)	享保13年戊 申正月19日	妙心寺		状1枚	虫損	30.0	80.5
B-708			奠茶仏事拙語	(江戸時代~ 昭和20年)			状1枚	下書きカ	32.3	64.5
B-709			神田火災死亡者一周年忌並建 碑供養大施食会香語	(明治時代)	周岳		状1枚		31.0	38.4
B-710			麟祥院殿仁淵了義尼大姉 一百五十年遠忌拈香拙語	寛政4年壬 子9月14日			状1枚	軸装 虫損 継紙剥がれ B-701と関連 カ	39.0	380.4
B-711			開基麟祥院殿仁淵了義尼大姉 一百二十五回嚴忌拈香拙語	(明和4年)丁 亥9月14日			状1枚	虫損	32.5	147.6

整理番号	整理番号 (枝番)	整理番号 (枝番)	表題(補題)	年代	差出者・作成者	受取者	形状点数	備考	大きさ (縦)	大きさ (横)
B-712			謹状(義山三七之諱につき)	(宝暦12年) 仲秋中浣	麟祥頑海慈湛		状1枚	端裏書「前堂方請状上包ニ不及仮包耳」とあり虫損 継紙剥がれ	36.2	181.8
B-713	1		(漢詩「正灯室内国師風〜」)	(江戸時代)	智鈍		状1枚	折紙	44.8	32.6
B-713	2		(漢詩「尊容触眼難忘却〜」)	(江戸時代)	碩存		状1枚	折紙	41.5	31.5
B-713	3		[書状]	(江戸時代) 7月10日	雪翁	麟祥老尊者	状1通	虫損	17.8	30.5
B-713	4		(漢詩「欽奉塵開卷 尊韻 展布鷲峰三点語〜」)	(江戸時代)	碩存		状1枚	折紙	41.5	31.4
B-713	5		(漢詩「一片閑田経幾歳〜」)	(江戸時代)	周頴		状1枚	折紙	41.3	31.4
B-713	6		(漢詩「激翻天沢千尋波〜」)	(江戸時代)	周頴		状1枚	折紙	42.8	31.8
B-713	7		(拈香文「相州班目珠明義山〜」)	文化丁丑 (14年)九夏	悦堂智鈍		状1枚	下書きか	30.9	40.3
B-713	8		(拈香文「茲今文化丁丑九夏〜」)	文化丁丑 (14年)九夏	悦堂智鈍		状1枚	下書きか	30.9	40.5
B-713	9		(拈香文「相州了義関堂哩〜」)	文化丁丑 (14年)	悦堂智鈍		状1枚	下書きか	31.0	40.5
B-713	10		(拈香文「遠州宝珠潭堂順和尚者〜」)	文化丁丑 (14年)九夏	悦堂智鈍		状1枚		31.0	40.5
B-713	11		(漢詩「将虚空作布袴著〜」)	(江戸時代)	音竺		状1枚	折紙	47.8	32.6
B-713	12		謹奉和開講尊礎(漢詩「一壇新布棲霞谷十刹盛〜」)	(江戸時代)	玄考		状1枚		30.6	41.1
B-713	13		奉和高韻(漢詩「啄有峰頂一輪月〜」)	(江戸時代)	周樗		状1枚		30.7	40.4
B-713	14		(漢詩「暫作虚堂門外客〜」)	(江戸時代)	宗冕		状1枚	折紙	48.6	35.4
B-713	15		謹奉和香偈尊韻(漢詩「相思不見名山月蜀鳥空〜」)	(江戸時代)	智寛		状1枚		31.5	22.8
B-713	16		奉汚虚堂表開筵高礎(漢詩「朝廷七口龍顔去已見麟祥鳳瑞〜」)	(江戸時代)	立哩		状1枚		31.8	41.8
B-713	17		奉和高韻(漢詩「宗風吟澄無滋味〜」)	(江戸時代)	宗冕		状1枚		31.7	41.4
B-713	18		奉和高韻(漢詩「唐堂叟矣明々説〜」)	(江戸時代)	周樗		状1枚		30.7	40.8
B-713	19		(拈香文「天沢名藍瑞彩多人間〜」)	(江戸時代)	梅庵延秀		状1枚	下部欠損 本文中に「今茲丁丑」とあり	30.2	62.6
B-713	20		[包紙]	(江戸時代)			包紙1点	B-713-1~19をまとめているもの	31.5	7.8
B-713	21		(拈香文「遠州宝珠潭堂順和尚者〜」)	文化丁丑 (14年)九夏	悦堂智鈍		状1枚	B-713-10の下書き	31.0	40.5
B-714			麟祥院殿仁淵了義大姉二百五十回遠年忌拈香拙語謹奉録呈	明治25年9月14日	文雅		状1枚		35.8	328.6
B-715			宗仙院殿五拾回忌拈香	寛政8年丙辰仲呂28日			状1枚	後欠カ	31.8	102.5
B-716	1		総供養大施餓鬼法語	(明治時代~ 昭和20年)	周岳		状1枚		35.7	47.2
B-716	2		麟祥院殿從二位春日局仁淵了義尼大姉開扉香語	(明治時代~ 昭和20年)	文雅		状1枚	継紙剥がれ	15.6	22.1
B-717			[]仁淵了義尼大姉一百九回[]拈香拙語	(宝暦元年)	頑海慈湛		状1枚	草稿 虫損 端上部破れ	30.1	72.8
B-718			提綱	(江戸時代)	悦堂智鈍		状1枚	草稿 虫損	29.8	99.4
B-719			麟祥院殿一百十有六周正当忌齋香偈	(宝暦8年)	慈湛		状1枚	後欠	31.5	40.2
B-720			大猷院殿贈正一位大相国公一百回嚴忌拈香拙語謹奉録呈	(寛延3年カ)	慈湛		状1枚	端部破れ	30.0	167.9
B-721			麟祥院殿仁淵了義尼大姉一百十四周拈香拙語	(宝暦6年)	頑海慈湛		状1枚	虫損 展開不可	35.8	46.2
B-722			十世峨山退耕老師齋會遺具香資還謝記	(寛政9年カ)			横1冊	虫損 展開不可	14.5	39.9
B-723	1		天沢山麟祥院晋山香語	(明治時代~ 昭和20年)	霧隠軒		状1枚		39.4	52.7
B-723	2		上告(11月12日法要次第)	(明治時代~ 昭和20年)	小知客		状1枚		39.6	52.6

整理番号	整理番号 (枝番)	整理番号 (枝番)	表題(補題)	年代	差出者・作成者	受取者	形状点数	備考	大きさ (縦)	大きさ (横)
B-723	3		[包紙]	(明治時代～昭和20年)			包紙1点	ウハ書なし	39.4	52.5
B-724			雲巖開山仏国応供広濟国師紀念法要拈香	明治36年12月15日	周岳文雅		状1枚		39.6	140.4
B-725			(塔所行列)	(江戸時代～昭和20年)			状1枚		407.8	27.8
B-726			祭文	明治19年9月13日	東部法孫某甲等		状1枚	継紙剥がれ	32.5	345.9
B-727			嶧陽大和尚十七回忌抽語	(明治30年カ)	文雅		状1枚	折紙	40.2	30.7
B-728			上告(3月9日法要次第)	(明治時代～昭和20年)	小知客		状1枚	下書き	40.6	31.7
B-729			明治念二年春三月投宿於麟祥院呈周岳長老	明治22年3月	慧勘		状1枚		24.5	34.6
B-730			謹次香偈高礎(月桂大休和尚百回忌令齋会・同天令和高三回忌)	(明治22年カ)	慧通		状1枚		24.5	34.3
B-731			再住妙心説禪和尚大禪師秉炬並齋会法語	(明治時代～昭和20年)	文雅		状1枚		32.0	40.6
B-732			新忌齋	(江戸時代～昭和20年)	大航		状1枚		39.4	53.1
B-733	1		差定	(江戸時代～昭和20年)			状1枚		18.1	137.1
B-733	2		役配	(江戸時代～昭和20年)			状1枚		18.1	224.2
B-734			差定	(江戸時代～昭和20年)			状1枚		28.1	48.5
B-735	1		差定	(明治時代～昭和20年)			状1枚		36.6	324.6
B-735	2		役配	(明治時代～昭和20年)			状1枚	継紙剥がれ	36.6	294.2
B-737			普報(15日法要につき)	(明治時代～昭和20年)	知賓		状1枚		24.5	32.3
B-738			差定(義山和尚三七日齋会差役)	(宝暦12年)			状1枚	端部ほか破れ	17.0	203.0
B-740			上告(法要次第につき)	(明治時代～昭和20年)	小知客		状1枚		40.6	31.7
B-741			献立(11・12日法要につき)	(明治時代～昭和20年)			状1枚		28.2	69.1
B-742	1		(麟祥院住職天沢文雅を妙心寺派顧問に任ず旨辞令)	明治44年11月21日	妙心寺派管長豊田毒湛	東京市本派別格地麟祥院住職天沢文雅	状1枚		22.5	29.4
B-742	2		[包紙]	(明治44年11月21日)			包紙1点	ウハ書なし B-742-1を包む	24.4	7.9
B-743			(麟祥院住職天沢文雅を第二十二教区取締事務取扱に任ず旨辞令)	明治29年3月5日	妙心寺派事務取扱釈薩水	東京府本派一等地麟祥院住職天沢文雅	状1枚		22.5	29.4
B-744	1		(天沢文雅氏を日本赤十字社正社員に列する旨辞令)	明治45年5月22日	日本赤十字社総裁大勲位功二級載仁親王ほか1		状1枚		21.3	30.5
B-744	2		[包紙]	(明治45年5月22日)			包紙1点	ウハ書なし B-744-1を包む	21.5	8.0
B-745			(天沢文雅殿へ福田会本院改築資金中へ金100円寄贈につき謝礼状)	大正元年12月23日	福田会総裁文秀女王	天沢文雅	状1枚	紙片2点とも	27.3	34.5
B-746			(麟祥院住職天沢文雅を第二十選挙区本派議員に任ず旨辞令)	明治29年8月11日	妙心寺派管長関無学	東京市本派壹等地麟祥院住職天沢文雅	状1枚		21.9	28.6
B-747	1		(麟祥院住職天沢文雅を靈樹院住職に任ず旨辞令)	大正2年12月2日	妙心寺派管長豊田毒湛	東京市本派別格地麟祥院住職天沢文雅	状1枚		22.4	29.3
B-747	2		[添書](天沢文雅を靈樹院住職に任ず旨辞令につき)	大正2年12月2日	妙心寺派教務本所第二部	天沢文雅	状1枚	妙心寺派教務本所用箋	27.7	20.1
B-748			(麟祥院住職天沢文雅に東京市親化執事を命ず旨辞令)	大正3年5月27日	妙心寺派管長豊田毒湛	東京市本派別格地麟祥院住職天沢文雅	状1枚		22.4	29.3
B-749	1		見積書(御石碑1ヶ所新規建立費用)	大正5年2月	石井歳次郎	麟祥院	状1枚	罫紙使用	28.0	40.2
B-749	2		(御石碑図面)	(大正5年2月)			状1枚		27.0	39.0

整理番号	整理番号 (枝番)	整理番号 (枝番)	表題(補題)	年代	差出者・作成者	受取者	形状点数	備考	大きさ (縦)	大きさ (横)
B-749	3		[封筒](ウハ書表面「御石碑見積書」、裏面「石井歳次郎」)	(大正5年2月)			封筒1点		24.3	8.5
B-750			(麟祥院住職天沢文雅に本山大法会掛を申し付く旨辞令)	明治28年2月22日	妙心寺派管長蘆匡道	東京市本派 宅等地麟祥 院住職天沢 文雅	状1枚		22.3	29.0
B-751	1		[書状](来る七日故文雅和尚一回忌につき)	(大正5年)9月5日	旭憲吉	文亮雅兄	状1通		18.7	68.6
B-751	2		[金封](ウハ書「寸志 旭憲吉」)	((大正5年)9月5日)	旭憲吉		状1枚		15.0	6.0
B-751	3		[金封](ウハ書「香資 旭憲吉」)	((大正5年)9月5日)	旭憲吉		包紙1点		14.8	5.4
B-751	4		[封筒](ウハ書表面「東京市本郷区龍岡町三十一番地天沢文亮殿」、裏面「福岡市業院堀端三番地旭憲吉 九月五日」)	((大正5年)9月5日)	旭憲吉		封筒1点	B-751-1・2・3 を入れる	21.2	8.5
B-752			贈三住妙心当山十七世周岳大和尚一周忌香資帳	大正5年9月7日	麟祥院		横1冊		40.6	16.0
B-754			差定役配	(明治時代~昭和20年)			横1冊		33.4	12.3
B-755			周岳大和尚津送齋会把放牒	(大正4年カ)	副司		横1冊		33.5	12.3
B-756			(寺院・檀家名書上控)	(明治時代~昭和20年)			横1冊		33.6	13.0
B-757			周岳大和尚一周忌香資控	大正5年9月7日			横1冊		32.4	12.2
B-758			周岳和尚還香控(区内寺院及他国寺院)	(大正時代)			横1冊		34.0	12.5
B-759			市内地方還香濟控	(明治時代~昭和20年)			横1冊		33.3	12.3
B-760			宸翰・勅書・繪旨之写	(江戸時代~昭和20年)			縦1冊		24.9	17.5
B-761	1		拝請(住職周岳和尚遷化につき津送日時等通知)	大正4年9月8日	麟祥院法類衆等		状1枚	活版刷	19.7	26.3
B-761	2		[葉書](麟祥院住職天沢文雅遷化通知)	大正4年9月7日	麟祥院遺弟法類一同		葉書1通	活版刷	16.0	10.4
B-761	3		[葉書](麟祥院住職天沢文雅遷化につき齋会法要日時通知)	大正4年9月11日	本郷区龍岡町麟祥院執事		葉書1通	活版刷	14.2	9.1
B-761	4		[葉書](麟祥院住職天沢文雅津送吊誼につき謝辞)	大正4年9月13日	東京本郷龍岡町麟祥院法類一同		葉書1通	活版刷	16.1	10.9
B-761	5		[封筒](ウハ書「文雅大和尚津送齋通報一式入」)	(大正4年9月)			封筒1点		16.7	11.5
B-762			故法眼橋夫子墓下作并序	享和2年11月3日	門人東々藤隆益先		状1枚		29.6	98.3
B-763			拝請(住職周岳和尚遷化につき津送日時等通知)	大正4年9月8日	麟祥院法類衆等		状1枚	活版刷	19.7	26.5
B-764			会葬者人名控	(大正4年9月カ)			横1冊	周岳和尚津送の際の会葬者名簿カ 包紙のみ	33.9	12.4
B-765			[包紙](ウハ書「吊辞 浅野玄秀」)	(江戸時代~昭和20年)	浅野玄秀		包紙1点	B-828の包紙カ	40.9	6.6
B-766			[包紙](ウハ書「吊辞」)	(江戸時代~昭和20年)			包紙1点	包紙のみ	38.9	10.7
B-767			鼻祖忌拙偈	文政7年甲申小春	天香老衲		状1枚		31.5	41.8
B-768	1		(心経一卷書写)	大正4年9月	小田勝太郎		状1枚		139.4	69.0
B-768	2		[包紙](ウハ書「奉供御堂前書写心経一卷」)	(大正4年9月)			包紙1点	小田勝太郎の名刺が貼付される	24.5	12.5
B-769	1		臨時念籠上次韻(香語草稿)	(江戸時代~昭和20年)			状1枚		15.2	40.2
B-769	2		春意読新誌(漢詩)	(江戸時代~昭和20年)	香石陳人		状1枚		15.8	46.6
B-769	3		(漢詩草稿「山水之徳~」)	(江戸時代~昭和20年)	剛正(靈芝山人)		状1枚		24.1	39.6
B-769	4		(漢詩草稿「山水之徳~」)	(江戸時代~昭和20年)	靈芝山人		状1枚		14.7	53.0
B-770	1		(漢詩)	(明治時代~昭和20年)			状10枚	野紙使用 大きさは最大値	24.3	15.3
B-770	2		[袋](御詩箋)	(明治時代~昭和20年)			袋1点	包紙には文字「御詩箋」と日の丸・草花がカラー印刷される	28.8	14.8

整理番号	整理番号 (枝番)	整理番号 (枝番)	表題(補題)	年代	差出者・作成者	受取者	形状点数	備考	大きさ (縦)	大きさ (横)
B-771			[往復書状](麟祥英堂大和尚示寂につき)	(享保11年カ)仲呂(4月)23日	東溪義門・義道禪礼	蓮峰和尚	折1通	折紙 裏面に仲夏初2日(5月2日)付けの返書「欽答」が記される	40.2	55.8
B-772			[書状](御霊牌残らず在所へ引取につき)	庚午(明治3年)11月	佐倉藩知事様家令		状1通	前欠 虫損	19.0	51.0
B-773	1		奠茶傍事	(江戸時代)	宗俊		状1枚	B-779と関連虫損	32.7	46.8
B-773	2		[包紙](ウハ書「奠茶傍事」)	(江戸時代)			包紙1点		33.5	6.5
B-774	1		奠湯仏事拙語	(嘉永元年カ)	襄林宗寔		状1枚	虫損	36.5	49.6
B-774	2		[包紙](ウハ書「奠湯仏事拙語」)	(嘉永元年カ)			包紙1点		37.7	6.5
B-775	1		起龕仏事拙語	(嘉永元年カ)	祖猷		状1枚		31.7	41.5
B-775	2		[包紙](ウハ書「起龕仏事」)	(嘉永元年カ)			包紙1点		32.7	7.0
B-776			奠茶仏事拙語	(江戸時代～明治時代)	宗梧		状1枚	虫損 展開不可 宗梧は天沢輝陽(安政2年入院、明治14年9月没)	35.1	30.6
B-777	1		起龕仏事拙語	(文政6年カ)	諦洲智真		状1枚	諦洲智真は東瀨寺住職	33.0	88.8
B-777	2		[包紙](ウハ書「起龕仏事拙語」)	(文政6年カ)			包紙1点		34.6	5.9
B-778			奠湯仏事拙語	(江戸時代)	智楷		状1枚		32.5	75.6
B-779			青松院殿掩土法語	(江戸時代)	密道恵運		状1枚	B-773と関連	38.3	102.9
B-780			秉炬(偈)	(江戸時代)	宗俊		状1枚		32.7	45.5
B-781			丁丑之夏(漢詩)	丁丑(文化14年カ)夏	関雪翁		状1枚		24.7	55.7
B-782			品目(13日逮夜・14日当日法事次第)	(明治時代～昭和20年)	天沢山		状1枚		32.6	64.4
B-783			山頭念誦	(江戸時代～昭和20年)			状1枚		39.5	52.7
B-784			龕前念誦	(江戸時代～昭和20年)			状1枚		39.4	52.6
B-785			山頭念誦回向	(江戸時代～昭和20年)			状1枚		39.4	52.3
B-786			(藤公三英夫人源氏逝去につき追悼)	享和3歳次癸亥年8月20日			状1枚		45.9	64.3
B-787			葆真院殿秉火仏事拙語	(安永2年カ)	慈棹		状1枚	下書き	34.2	139.1
B-788			奉賀(天沢堂頭和尚法筵)	(江戸時代)戊戌仲夏	関板主忍		状1枚		29.3	67.1
B-789			麟祥院殿仁潤了義尼大姉二百回忌拈香之拙偈	天保13年壬寅9月14日	威喬		状1枚	虫損 継紙剥がれ	32.3	142.7
B-790			奠湯仏事拙偈	(江戸時代)	智勲		状1枚	B-773と関連	36.6	86.5
B-791			(御法会献経拜礼の件につき願書)	丑(延享2年)2月	湯嶋麟祥院頑海		状1通	前欠カ	35.9	34.0
B-792			慈斤[漢詩]	(江戸時代)	龍興寺宗席		状1枚		50.4	35.9
B-793			東瀨諦洲真座元三七日焚香拙語(下書)	(江戸時代～昭和20年)	宗梧		状1枚	宗梧は天沢輝陽(安政2年入院、明治14年9月没) B-796と関連	32.2	35.6
B-794			奠湯仏事拙語	(天明2年カ)	円啓靈勉		状1枚	展開不可	30.0	44.0
B-795			(仏事拙語カ)	(江戸時代)	現天沢早杜多頑海叟		状1枚	前欠	30.3	63.2
B-796			東瀨諦洲真座元秉炬拙語(草稿)	(江戸時代～昭和20年)	宗梧		状1枚	宗梧は天沢輝陽(安政2年入院、明治14年9月没) B-793と関連	33.7	38.5

整理番号	整理番号 (枝番)	整理番号 (枝番)	表題(補題)	年代	差出者・作成者	受取者	形状点数	備考	大きさ (縦)	大きさ (横)
B-797			大陵座元初七日忌献鉢拙偈	(天保13年カ)	宗俊		状1枚		36.0	49.0
B-798	1		鎖龕仏事拙語	(文政6年カ)	天眼穎聰(智由)		状1枚		33.0	86.1
B-798	2		[包紙](ウハ書表面「鎖龕仏事拙語」、裏面「天眼穎聰」)	(文政6年カ)			包紙1点		33.9	6.4
B-799			龕前念誦回向	(江戸時代~昭和20年)			状1枚		39.5	52.8
B-800			謹状(義山三七日之諱につき光臨を乞う)	(宝暦12年)仲秋中浣	麟祥頑海慈湛		状1枚	703・705・B-691・B-712・B-738と関連	36.0	96.0
B-801			麟祥院殿仁淵了義尼大姉二百回忌垂示提綱	(天保13年)	威喬		状1枚		32.0	45.0
B-802			得我軒清如其雪大居士小祥忌拈香拙語	(明治時代~昭和20年)	天沢山主文雅		状1枚		36.4	49.6
B-803			[書状](天沢老師御遷寂の旨報道に接し)	大正4年9月14日	満州安東鎮江山釈仏海	遺弟	状1通	罫紙使用	23.0	15.8
B-804			[金封](ウハ書「欽上香資 下生小住布嶽」)	(江戸時代~昭和20年)			包紙1点		30.5	7.1
B-805			(香語草稿)	(江戸時代~昭和20年)			状1枚		24.8	32.6
B-806			悼(周岳大禪師)	(大正4年カ)	清隠		状1枚		18.2	28.5
B-807			[名刺]	(明治時代~昭和20年)			名刺4枚	高木金太郎(9.9×6.0)、坂地愿吾(上野山下旅人宿朝日館、10.0×6.0)、千葉立造(10.0×6.1)、中村保太郎(9.1×5.5)	—	—
B-808	1		[和歌短冊]	(明治時代~昭和20年)			短冊29枚	B-808-2に包まれる	36.6	6.1
B-808	2		[包紙](ウハ書「短冊 十四葉」)	(明治時代~昭和20年)			包紙1点	B-808-1を包む	43.1	9.7
B-809			追悼(周岳老和尚)	(大正4年カ)	宜棠		状1枚		31.3	40.6
B-810			周岳雅大和尚三回忌香語	(大正7年)	宗悦		状1枚		32.0	40.8
B-811			周岳大和尚一周忌拈香小偈	(大正5年)	宗演		状1枚	宗演とは円覚寺の釈宗演のこと	28.2	40.2
B-812			周岳大和尚初七日忌齋拈香小語	(大正4年)	宗演		状1枚	宗演とは円覚寺の釈宗演のこと	31.6	40.5
B-813			文雅大禪師応示寂之訃音賦小伽陀一章謹奉表帛慰	大正4年9月13日	妙音小住神伝		状1枚		31.2	40.5
B-814			周岳大和尚初七日忌齋拈香小語	(大正4年)	宗演		状1枚	宗演とは円覚寺の釈宗演のこと	37.9	51.5
B-815			天沢文雅大和尚大祥忌	大正6年8月	承珠		状1枚		31.6	40.9
B-816	1		[追悼和歌]	(大正時代)	渋谷東北寺住職藤田文丞		短冊1枚	B-816-2に包まれる	36.4	6.2
B-816	2		[包紙](ウハ書「蜂腰」)	(大正時代)			包紙1点	B-816-1を包む	37.9	6.7
B-817			(麟祥院住職故天沢文雅に本山三住持職を追贈につき表彰状)	大正4年9月10日	妙心寺派管長円山元魯		状1枚		21.9	57.6
B-818			御献立	(明治時代~昭和20年)9月13日・14日	駿かや	麟祥院	状1枚	B-844と関連カ	18.1	227.7
B-819			正巖院功道元成居士掩土	(明治時代~昭和20年)	天沢十八世雅周岳沙門		状1枚		35.7	49.0
B-820	1		瑞岳院殿奇雲道観大居士奠茶	(明治時代~昭和20年)	現麟祥周岳沙門		状1枚	B-820-2と一括	36.4	50.0
B-820	2		前往妙心禪陽大和尚三十三回忌拈香拙語謹奉録呈	(大正2年カ)	文雅		状1枚	B-820-1と一括	37.5	51.3
B-820	3		[包紙]	(明治時代~昭和20年)			包紙1点	B-820-1・2を包む ウハ書なし	41.0	9.0
B-821			[弔辞](仏教慈済会会長天沢文雅老師遷化につき)	大正4年9月13日	仏教慈済会常務理事秋庭正道		状1枚		33.0	46.5
B-822			(追悼文)	(江戸時代~昭和20年)	翼斎莊田要		状1枚		31.5	50.7

整理番号	整理番号 (枝番)	整理番号 (枝番)	表題(補題)	年代	差出者・作成者	受取者	形状点数	備考	大きさ (縦)	大きさ (横)
B-823			[香語]	(明治時代～昭和20年)	元魯		状1枚		41.0	31.7
B-824			(周岳雅大和尚遷化につき弔辞)	大正4年9月13日	正覚会々員総代同幹事荒川重平		状1枚		39.2	52.5
B-825			(麟祥院第十八世故周岳文雅を本山三住持職に追補)	大正4年9月10日	妙心寺派管長円山元魯		状1枚		36.2	46.0
B-826			[包紙](ウハ書「追悼」)	(江戸時代～昭和20年)			包紙1点		32.0	8.1
B-827			[弔辞]	大正4年9月13日	福田会育兒総代野崎幸三		状1枚		36.3	49.5
B-828			吊辞(仏教広済会会長天沢文雅禪師の遷化につき)	大正4年9月13日	仏教広済会理事浅野玄秀		状1枚		36.3	49.6
B-829			[包紙](ウハ書「吊辞」)	(江戸時代～昭和20年)			包紙1点	包紙のみ B-828の包紙カ	32.0	8.2
B-830			[包紙](ウハ書「挽歌 中里日勝拜具」)	(明治時代～昭和20年)	中里日勝		包紙1点	包紙のみ	40.7	9.8
B-831			[包紙](ウハ書「弔詞 正学会」)	(明治時代～昭和20年)	正学会		包紙1点	包紙のみ	41.9	9.7
B-832	1		[包紙](ウハ書「追悼」)	(江戸時代～昭和20年)			包紙1点	包紙のみ	20.1	6.8
B-832	2		[包紙](ウハ書「弔詞」)	(江戸時代～昭和20年)			包紙1点	包紙のみ	36.5	8.6
B-832	3		[包紙](ウハ書「吊詞」)	(江戸時代～昭和20年)			包紙1点	包紙のみ	21.5	9.2
B-832	4		[包紙]	(江戸時代～昭和20年)			包紙1点	包紙のみ ウハ書なし	30.6	8.4
B-832	5		[包紙]	(江戸時代～昭和20年)			包紙1点	包紙のみ ウハ書なし	38.1	7.1
B-833			[名刺]	(明治時代～昭和20年)			名刺2枚	松本徳三郎(8.7×4.8)、吉村淵蔵(10.0×6.0)	—	—
B-834	1		[包紙](ウハ書「菩提 結城琢」)	(江戸時代～昭和20年)			包紙1点		32.9	8.5
B-834	2		[包紙](ウハ書「吊詞」)	(江戸時代～昭和20年)			包紙1点		46.4	9.2
B-834	3		[包紙](ウハ書「吊辞 武州忍町妙音寺」)	(江戸時代～昭和20年)			包紙1点		34.2	8.6
B-834	4		[包紙](ウハ書「定中昭鑑 承珠九拜」)	(江戸時代～昭和20年)			包紙1点		32.3	9.8
B-835			三住妙心当山十七世周岳大和尚津送齋会香資牒	(大正4年カ)			横1冊	表紙に「二 号」とあり	41.0	16.2
B-836			(金銭書上帳)	(明治時代～昭和20年)			横1冊	表紙に8月7日・13日付のメモ書きあり	12.2	32.5
B-837			記(寿司代受取)	(明治時代～昭和20年)9月8日	本郷区真砂町壱番地和かな	新花町上様	状1枚		23.6	10.6
B-838			哀詞(香語)	(江戸時代～昭和20年)	宗毓		状1枚		42.9	30.4
B-839			(当山住職遷化につき弔辞を賜る段拜謝)	大正4年9月19日	麟祥院法類遺弟		状1枚	活版刷	19.7	27.4
B-840			(白張等受納につき)	(明治時代～昭和20年)9月22日	養源寺副司	麟祥院副司	状1枚		18.9	24.4
B-841			[香語](悼麟祥大和尚之遷化)	(江戸時代～昭和20年)	慈孝		状1枚	B-858と関連カ	20.4	26.3
B-842			[書状](当秋拙寺小法要管弁につき遠路御出頭荷担の程懇願)	大正6年7月24日	長春小住廉翁	麟祥方丈老祝下	状1通		17.1	42.7
B-843			[名刺]	(明治時代～昭和20年)			名刺7枚	松本商店(8.6×4.8)、吉川虎三郎(9.0×5.3)、田中増蔵(9.1×5.4)、大沢伊三郎(8.6×4.9)、小池健一(9.1×5.5)、上村新之助(8.1×4.6)、結城琢(9.1×5.5)	—	—

整理番号	整理番号 (枝番)	整理番号 (枝番)	表題(補題)	年代	差出者・作成者	受取者	形状点数	備考	大きさ (縦)	大きさ (横)
B-844			記(料理代金等請取)	(明治時代~ 昭和20年)9 月30日	駿河屋	麟祥院	状1枚	B-818と関 連カ	18.0	58.2
B-845			文雅禪師示寂処賦此挽	(大正4年)乙 卯9月中浣	犀東種徳		状1枚		23.0	12.5
B-846			吊詞(天沢文雅大禪師の遷化 を哀悼)	大正4年9 月13日	本派第廿一教区沼津部長蓮 光寺住職佐久間真応		折1枚		39.6	52.8
B-847			吊辞(麟祥院周岳文雅禪師円 寂に接し)	大正4年9 月13日	仏教徒社会事業研究会代表 渡辺海旭		状1枚		18.0	49.2
B-848			(福田会評議員天沢文雅師の 遷化を悼み吊詞)	大正4年9 月13日	福田会理事長男爵小早川四 郎		状1枚		21.8	28.6
B-849			[追悼文]	(明治時代~ 昭和20年)	承珠		状1枚		39.5	52.6
B-850			周岳大和尚大祥忌諸般記	大正6年			横1冊		32.4	12.0
B-851			嶧陽大和尚卅七回諱・周岳大 和尚大祥忌香資牒	大正6年9 月7日			横1冊		40.7	16.0
B-852	1		[和歌短冊](天沢文雅禪師追 悼)	(大正時代~ 昭和20年)	小塚又六		短冊1枚		36.3	5.1
B-852	2		[包紙](ウハ書「禪師霊位 小 塚又六」)	(大正時代~ 昭和20年)			包紙1点		36.6	6.4
B-853			汲清軒津送齋会日単	大正4年9 月6日	天沢山紀綱		縦1冊	挟み込み 文書1点あり	24.3	16.8
B-854	1		[書状](病氣慰問につき)	(大正4年 カ)9月7日	林帷省ほか4	天沢文雅	状1通		22.0	57.6
B-854	2		[封筒](ウハ書「東京市本郷区 湯島龍岡町麟祥院天沢文雅 殿」)	(大正カ)4 年9月8日	京都府花園妙心寺派教務本 所	東京市本郷 区龍岡町麟 祥院天沢文 雅	封筒1点	日付は消 印による	24.2	9.7
B-855			悦堂和尚十七回忌略齋香資控	(天保12年 カ)10月6日			横1冊	B-249と関 連	34.3	12.1
B-856			[包紙](ウハ書「弔詞」)	(江戸時代~ 昭和20年)			包紙1点	包紙のみ	35.8	10.2
B-857			[短冊](和歌「天沢老師の円寂 を悼みて」)	(明治時代~ 昭和20年)	玄秀		短冊2枚		36.1	6.1
B-858			[包紙](ウハ書「虔備ノ野調一 偈 慈孝九拜」)	(江戸時代~ 昭和20年)	慈孝		包紙1点	B-841と関 連カ	31.2	7.1
B-859			惇信院殿正道義確居士秉火法 語	(明治時代~ 昭和20年)	麟祥十七世周岳沙門		状1枚		39.3	52.1
B-860			嶧陽宗梧和尚念三回諱拙語	(明治36年 カ)	文雅		状1枚		39.2	52.5
B-861			[名刺]	(明治時代~ 昭和20年)			名刺2枚	前田喜太郎 (洋服店) (10.6×6.0)、 岡雪(9.2× 5.6)	—	—
B-862			興禪中興物外和尚禪師号之宸 翰(写)	慶安5年8 月5日			状1枚		28.2	40.2
B-863			当山中興物外和尚行状	(江戸時 代カ)			状1枚	虫損	28.1	187.4
B-864			七十七日題(漢詩)	明治28年	無学老衲		状1枚	肖像画(関無 学カ)あり	70.3	33.8
B-865			[弔辞](成林庵主智貞法尼)	安永8年己 亥7月29日	天沢山主義山		状1枚	施主齋藤 氏智法大 姉	16.6	81.8
B-866			麟祥院殿仁淵了義尼大姉 二十三回忌拈香之拙語謹奉録 呈	(寛文5年 カ)			縦1冊	下書き 虫損	26.9	17.1
B-867	1		春日局肖像	(明治時代~ 昭和20年)			状14枚	木版刷 B- 867-2に包ま れる	28.0	12.5
B-867	2		[金封](ウハ書「(表)線香 洪 嶽合掌ノ妙淳尼宝前ノ(裏)金 三十セン」)	(明治時代~ 昭和20年)			包紙1点	B-867-1を 包む	31.7	16.8
B-868			追吊法疏	(明治27年 カ)	臨濟宗妙心寺派征清從軍教 師第一軍附属坂上宗詮・第 二軍附属門山元魯		状1枚	B-904の下 書きカ	16.9	85.9
B-869			此桑受□成韻(香語)	(江戸時代~ 昭和20年)			状1枚	下書きカ	24.2	32.2
B-870			酒家題驚此桑韻(香語)	(江戸時代~ 昭和20年)			状1枚	下書きカ	24.2	32.1
B-871			(宗教行政関係役人および加 号に関するメモほか)	(明治時代~ 昭和20年)			状4枚	罫紙(芝久保 町大菱屋製) 使用	28.0	40.0
B-872			雲遊諸事記録	明治5年孟 春吉祥旦			横1冊		17.4	8.0
B-873			(什物書上)	(明治時代~ 昭和20年)			状4枚		15.8	41.6

整理番号	整理番号 (枝番)	整理番号 (枝番)	表題(補題)	年代	差出者・作成者	受取者	形状点数	備考	大きさ (縦)	大きさ (横)
B-874			寿泉庵記	(江戸時代～昭和20年)			状1枚		24.5	34.2
B-875			廓道宗然居士小伝	(明治時代～昭和20年)			状1枚	罫紙使用 下書き	24.8	32.8
B-876			(播州飾磨郡水上村野里永祐 山慶雲寺開山教諭大悲弘濟禪 師250遠年忌)	明治24年11 月12日			状2枚	心華院用 箋 2枚続 き	27.9	39.6
B-877			俳諧之連歌(春日局遠忌奉楽)	明治40年9 月14日			折2枚		39.4	52.8
B-878			(東京府へ出張所再建につき)	(明治12年) 4月5日	金剛証寺勝峰大徹	東京府中教 院	状1枚	包紙が本紙 に糊付けさ れる	28.2	22.8
B-879			御伺(土岐元魯今般試補申し 付けるにつき)	明治9年5 月31日	第六大区八小区中ノ郷元町 31番地臨濟宗中教院詰権少 講義菅原令邦	東京府権知 事楠本正隆	状1枚	罫紙使用 奥書に朱筆 で回答が記 される	28.0	40.5
B-880			(養源寺徒弟山田慶宜履歴書)	(明治時 代)			状1枚	罫紙使用 綴じ穴痕あ り	27.4	39.3
B-881	1		(松源寺住職天野己恭履歴書)	明治9年5 月11日			状1枚	綴じ穴痕 あり	28.0	39.6
B-881	2		(東北寺住職藤田文丞履歴書)	明治9年 10月			状1枚	綴じ穴痕 あり	27.7	39.8
B-881	3		(海禪寺住職石山文珉履歴書)	明治9年 10月			状1枚	綴じ穴痕 あり	28.2	40.4
B-881	4		(土岐元魯履歴書)	明治9年10 月26日			状1枚	綴じ穴痕 あり	27.8	39.3
B-882			試験願	明治9年3 月17日	第六大区八小区中ノ郷元町 31番地臨濟宗中教院詰教導 取締権少講義菅原令邦	東京府権知 事楠本正隆	状1枚	罫紙使用 綴じ穴痕あ り	28.0	40.9
B-883			(亡雲衣象潭の家督相続人選 定につき通知)	大正3年6 月30日	東京区裁判所判事秋山空造		状1枚	罫紙使用	27.2	39.6
B-884			墓地に於ける防疫に関する件 (通知)	昭和21年	東京都民生局長・警視庁保 安部長	墓地管理者	状1枚	ガリ版刷 り	25.6	36.2
B-885			目録(康熙字點一部を田中小 学校へ寄附につき)	明治33年 10月	慈愍小学校委員金澤泰山ほ か2	田中小学校	状1枚		39.0	51.8
B-886			[尺牘](年賀)	(明治23 年)			状1枚		16.4	25.4
B-887			[和歌短冊]	(江戸時代～ 昭和20年)	平荷		短冊1枚		36.2	5.5
B-888			[守札](泰産符)	(江戸時代～ 昭和20年)	瑜伽沙門中林周敬		札3点		14.6	5.8
B-889			[尺牘](麟祥大和尚奉勅開堂 につき)	(江戸時代～ 昭和20年)	禪□		状1枚		22.4	26.4
B-890			野山大師開扉拈香拙偈	(江戸時代～ 昭和20年)	慧通		状1枚	罫紙使用	24.8	32.9
B-891			鼻祖忌	(江戸時代～ 昭和20年)	慧通		状1枚		16.2	33.4
B-892			(漢詩草稿)	(江戸時代～ 昭和20年)			状1枚	朱筆	16.5	102.6
B-893			大悲弘濟禪師二百五十回拈香 ノ戦死者追吊会香語(草稿)	(明治24 年)			状1枚	裏面に3月24 日から29日 までの日録 が記される	24.4	82.7
B-894	1		(嶺陽和尚追悼につき和歌八 首)	(明治14年 カ)	義郎		状1枚		36.0	48.6
B-894	2		(嶺陽和尚野辺送りにつき追 悼和歌)	(明治14年 カ)	柴浦		状1枚		31.3	41.5
B-894	3		[包紙](ウハ書「追吊哥 八首 ノ義郎」)	(明治14年 カ)	義郎		包紙1点		37.4	7.5
B-895			(福田会孤児院として皇后陛 下に対し佳辰祝棒の微衷を表 す)	明治45年5 月28日	東京市臨濟宗寺院総代天沢 文雅		状1枚	B-913と関 連	37.6	51.5
B-896	1		教義新聞 第一号	明治壬申 (5年)9月			豎1冊	ガリ版刷 り	22.3	15.4
B-896	2		教義新聞 第二号	明治壬申(5 年)10月			豎1冊	ガリ版刷 り	22.0	15.1
B-897			靖国院殿自得道由大居士初願 忌祭文	(明治時代～ 昭和20年)			状2枚	罫紙使用 2枚続き	24.5	32.8
B-898			(規則条書)	(明治時代～ 昭和20年)			状1枚	罫紙使用 下書き 裏 面に漢文下 書きあり	24.7	33.1
B-899			送洪嶽道兄為催梵学赴錫蘭	(明治時代～ 昭和20年)			状1枚	罫紙使用	24.4	34.7
B-900			(故広瀬中佐引辞草稿)	明治37年4 月13日	東京府下臨濟宗各派寺院住 職総代天沢文雅		状1枚	B-914と関 連	39.6	77.1

整理番号	整理番号 (枝番)	整理番号 (枝番)	表題(補題)	年代	差出者・作成者	受取者	形状点数	備考	大きさ (縦)	大きさ (横)
B-901			梅月院操如明鏡大姉掩土	(江戸時代～昭和20年)			状1枚		36.4	49.2
B-902			(征露戦死病没者追悼文)	(明治37年)	東京府下臨濟宗各派寺院衆等		状1枚		39.5	157.0
B-903			[手札](麟祥周岳和尚)	(明治時代～昭和20年)			状1枚		35.7	9.7
B-904			追吊法会疏	(明治27年カ)	臨濟宗妙心寺派征清従軍教師第一軍附属坂上宗詮・第二軍附属円山元魯		状1枚	B-565・868を清書したもののカ	38.5	103.7
B-905			勘堂智人首座小祥忌香偈	(明治時代～昭和20年)	天沢十七世周岳文雅		状1枚		31.3	41.3
B-906			得我軒清如其雪大居士小祥忌拈香拙語	(明治時代～昭和20年)	天沢山主文雅		状1枚		36.4	49.8
B-907			故大沼少将追悼大法会香語	(明治時代～昭和20年)	麟祥十七世周岳沙門		状1枚		39.3	51.8
B-908			吊辞(故陸軍砲兵少尉正八位八木雙二君の霊を吊す)	(明治37年10月カ)			状1枚		36.2	49.8
B-909			故広瀬中佐追吊拙語	(明治37年カ)	七十九翁空華		状1枚		31.7	40.1
B-910			英寿院殿安養智亮大姉奠茶法香	(明治時代～昭和20年)	麟祥十七世周岳沙門		状1枚		32.0	40.8
B-911			[弔辞](故陸軍砲兵少尉正八位八木雙二君)	明治37年10月3日	愛日小学校同窓会総代伊藤正		状1枚		32.7	45.9
B-912			授爵叙位奉告文(白根専一君勲功により華族に列し男爵・従二位に叙すにつき)	明治30年3月10日	天沢十八世現住周岳		状1枚		31.0	40.0
B-913			(福田会孤児院として皇后陛下に対し佳辰祝祷の微衷を表す)	明治45年5月28日	東京市臨濟宗寺院総代坂上宗詮		状1枚	B-895と関連	36.3	49.7
B-914			(故広瀬中佐弔辞)	明治37年3月31日	津川頼隆		状1枚	B-900と関連	35.9	97.7
B-915			(征清戦死病没者追悼文)	明治28年6月25日	東京府下臨濟宗各派寺院住職衆等(現天沢周岳草案)		状1枚	B-921と関連	39.2	103.9
B-916			松雲院殿庸山志信大居士大祥忌香偈	(明治時代～昭和20年)	天沢十七世沙門周岳		状1枚		38.4	51.9
B-917			転籍及改姓御届(岐阜県飛騨国益田郡三郷村禅昌寺住職三木温山徒弟訓導三木文雅転籍及び改姓につき)	明治14年1月	訓導天沢文雅	府下中教院	状1枚		27.4	39.6
B-918			苗字相定御届届書写	(明治5年)壬申10月	禅臨濟宗下谷麟祥院		豎1冊		28.0	19.8
B-919			駿河国原町鶴林山松隆寺勲謚神機独妙正宗国師白隠和尚百五十年遠諱報恩(鶴林会創立趣旨・鶴林会規則)	明治33年2月	鶴林会本部		状1枚	活版刷裏面にメモ書きあり	19.6	34.0
B-920			[尺牘](文政十年出家後六十一年云々につき)	(明治21年カ)	平荷		状1枚		20.8	19.5
B-921			(征清戦死病没者追悼文章稿)	明治28年6月25日	東京府下臨濟宗各派寺院住職衆等		豎1冊	B-915と関連	24.4	17.0
B-922			開山国師五百五十年大遠諱二付年諱加号及大師諡号請願記録	(明治41年カ)			豎1冊	妙心寺用箋	25.3	17.2
B-923			敕使請願二付裏面ノ運動	(明治42年カ)			豎1冊	罫紙使用	24.6	16.8
B-924			請求書	(明治)42年2月27日	天沢文雅		状1枚	妙心寺用箋	24.3	33.4
B-925			記念出版会々員募集趣意書	(明治42年カ)	妙心寺塔頭春光院内開山国師大遠諱記念出版会発起者天沢文雅ほか1		豎1冊	京都府妙心寺用箋	23.7	16.4
B-926	1		(該寺に係る寺班残金昨年分不足につき)	(明治)25年11月11日	教務本所会計部	東京水道町龍興寺	状1枚	妙心寺用箋	24.4	17.0
B-926	2		(毎歳季賃上納につき)	(明治)25年12月17日	教務本所会計部	東京市本派教務取締天沢文雅	状1枚	妙心寺用箋	24.5	17.0
B-927			御届(北豊島郡日暮里村南泉寺に越後国菅谷不動尊分容像到着につき)	明治13年9月6日	北豊島郡日暮里村南泉寺住職武蔵天警	中教院	状1枚		24.5	32.7
B-928	1		(本年上半年期利金につき)	(明治)25年8月24日	教務本所会計部	東京府本派取締天沢文雅	状1枚	京都府妙心寺用箋	24.0	33.5
B-928	2		中教校積金	(明治)26年5月14日	教務本所会計部	東京本派教務取締天沢文雅	状1枚	京都府妙心寺用箋	24.1	29.7
B-929			(明治25～27年度香資納金名簿)	明治27年12月3日	天沢文雅	妙心寺教務本所会計	豎1冊	各年度分合綴	27.3	20.0
B-930			記(什物出品につき)	明治24年5月9日	天沢山代神田区小川町1番地桜井芳心	堀田様家令	状1枚		27.9	40.5

整理番号	整理番号 (枝番)	整理番号 (枝番)	表題(補題)	年代	差出者・作成者	受取者	形状点数	備考	大きさ (縦)	大きさ (横)
B-931			開山国師五百五十年大遠忌加号降賜并二救使参向請願二付内願手続日記	明治41年9月25日～			縦1冊	罫紙使用	28.5	20.3
B-932			宗規僧風釐正厳告	明治8年12月	臨濟宗大教院	各府県取締中	縦1冊	臨濟宗用箋	28.3	19.5
B-933			(漢詩草稿、題「初雪」「雪夜」ほか)	(江戸時代～昭和20年)			状1枚		16.2	70.0
B-934	1		送原田道契赴任山梨県之序(草稿)	(明治時代～昭和20年)			状1枚	罫紙使用 B-935と関連	24.4	33.2
B-934	2		送洪嶽道兄為修梵赴錫蘭(草稿)	(明治時代～昭和20年)			状1枚	罫紙使用	24.5	34.9
B-934	3		(東京府下有志本派末流に位する某甲等謹上書を本山当路諸彦況下に献ずるにつき)	(明治時代～昭和20年)			状1枚	罫紙使用 後欠	24.4	30.6
B-935			送原田道契赴任山梨県序(草稿)	(明治時代～昭和20年)			状1枚	B-934-1と関連	22.9	31.0
B-936			梅月院操如明鏡大姉初願忌香語	(明治時代～昭和20年)	天沢山主周岳		状1枚		32.3	47.5
B-937			法皇御忌回向(草稿)	(明治時代～昭和20年)			状1枚		24.4	33.0
B-938			(香語草稿カ)	(江戸時代～昭和20年)			状1枚		25.0	15.8
B-939			[和歌短冊]	(江戸時代～昭和20年)	真砂町37原□屋		短冊1枚		35.4	5.9
B-940			三十年御祭典法語	(江戸時代～昭和20年)			状1枚		24.4	32.7
B-941			要見■(麻に公)	明治39年4月20日	万年山相国承天禪寺住持伝法沙門東嶽峻		状1枚	罫紙使用	27.8	18.3
B-942			[守札](火盜潜消)	(江戸時代～昭和20年)			状1枚	木版刷り	31.4	6.9
B-943			慈眼院殿悟驪日真大居士掩土法語	(明治時代～昭和20年)	天沢十七世現住沙門周岳		状1枚		31.3	75.1
B-944			(一月廿一日光林一溪大和尚七年ほか)	(江戸時代～昭和20年)			状1枚		31.0	40.5
B-945			(墨陀郷成林庵につき)	(明治時代～昭和20年)	周岳		状1枚	朱印2カ所あり	20.9	49.5
B-946	1	1	(峨山師叔和尚津送法会につき)	丁巳(寛政9年)孟春22日	物先海旭		状1枚		22.2	37.8
B-946	1	2	[包紙](ウハ書「上」峨山師叔老和尚／真前 物先海旭九拜)	((江戸時代)丁巳孟春22日)	物先海旭	上峩山師叔老和尚真前	包紙1点		22.5	5.3
B-946	2		慈削(漢詩)	(江戸時代)	智鈍		状1枚		47.8	35.8
B-946	3		(法山宗譜之撰につき)	(文政4年カ)	正法山妙心禪寺再住持四百四十世悦堂智鈍		状1枚		15.8	58.8
B-946	4		[香語](奉輓東輝老大師)	(江戸時代～大正時代)丁巳之昏	春州全瑞		状1枚		18.6	28.6
B-946	5		欽奉賀(悦堂和尚転位につき)	(江戸時代)	禅那		状1枚		18.1	49.6
B-946	6		(禅師号および紫衣につき祝う詩文)	(江戸時代)	桑門平荷		状1枚		17.6	51.2
B-946	7		奉追悼(前円覚統燈庵につき)	(江戸時代～昭和20年)			状1枚		17.6	44.4
B-946	8		讓証覚(黄吾野筆一軸ほか)	文政7年甲申9月	■部下総守内何誰	天沢山麟祥院当住悦堂大和尚禅室	状1枚		15.8	49.6
B-946	9		謹奉緞(悦堂禅師転位につき)	(江戸時代)	恵梁		状1枚		18.1	45.0
B-946	10		(悦堂鈍禅師第一座転位につき漢詩草稿)	(江戸時代)			状1枚		18.0	101.7
B-946	11		興国院殿掩土法語	(江戸時代)	天澤蘭若住持小比丘悦堂智鈍		折1枚	興国院殿従五位下前対州太守隆山紹賢大居士を舜徳院殿に書き換えている	30.0	41.1
B-946	12		普門律師ヨリ当春鎌倉誠拙長老工被贈召書状之内要文写	辰(文政3年)正月15日			状1枚	日月食の記述あり	17.8	108.6
B-946	13		(東照神君入城三百周年祭典につき)	(明治23年)	陽台野納説禅		状1枚		24.6	34.6
B-946	14		前住麟祥峩山禪和尚茶毘所	寛政11年	法孫天澤鈍悦堂		状1枚	虫損	27.9	40.0
B-946	15		(相州了義関堂ほか長老へ謝意)	文化丁丑(文化14年)九夏			状1枚	下書き「文化丁丑」の記述あり	17.8	113.0

整理番号	整理番号 (枝番)	整理番号 (枝番)	表題(補題)	年代	差出者・作成者	受取者	形状点数	備考	大きさ (縦)	大きさ (横)
B-946	16		庭中出现大日尊之記	文化13丙子小春9日	現天澤十式世悦堂		状1枚	下書き 文化13丙子小春9日の日付あり	16.3	54.6
B-946	17	1	愚詠(和歌)	(江戸時代)12月21日立春	平沢平荷		折1枚	平沢平荷:平沢常富(1735~1813)。出羽久保田藩の定府藩士で江戸留守居。戯作者(朋誠堂喜三二)、狂歌師(手柄岡持)でもある。	31.8	42.8
B-946	17	2	[包紙](ウハ書「愚詠 平沢平荷」)	(江戸時代)12月21日立春	平沢平荷		包紙1点		21.0	6.5
B-946	18		[包紙](ウハ書「賀章 平沢平荷」)	(江戸時代)			包紙1点		28.0	8.0
C-001			[金封](ウハ書「御経料金五円坂地一雄」)	(明治時代~昭和20年)	坂地一雄	(麟祥院)	包紙1点		25.2	33.8
C-002			信徒総代人補欠改選届(東京府南葛飾郡隅田村大字墨田臨濟宗妙心寺派成林庵)	大正10年5月	成林庵住職杉山恵明		状1枚		28.2	20.0
C-003			[守札]奉転読大般若六百軸	(明治時代~昭和20年)	普門山全生禅庵		守札3点	木版刷り 朱印あり 全生庵は臨濟宗寺院で明治16年(1883)創建	35.8	12.2
C-004	1		禅門相承菩薩大戒系譜	(明治時代~昭和20年)			状1枚	木版刷り C-004-2に包まれる	63.2	28.0
C-004	2		[包紙](ウハ書「戒脈」)	(明治時代~昭和20年)	本山妙心寺管長		袋1点	「石坂巳之助」と記された付箋あり	16.8	12.5
C-005			[守札](地藏菩薩)	(江戸時代~昭和20年)	甲郡水上山月江寺		守札3点	木版刷り 朱印あり 月江寺は山梨県富士吉田市所在の臨濟宗妙心寺派寺院	29.8	14.0
C-006			[守札]十三仏種子曼多羅	明治27年小春	前妙心甲州月江住持沙門周敬		守札3点	木版刷り 朱印あり 月江寺は富士吉田市にある臨濟宗妙心寺派の寺院	34.6	14.9
C-007			涅槃会(香語草稿)	(江戸時代~昭和20年)	樹王		状1枚		31.5	41.3
C-008			雲水会之記(草稿)	(江戸時代~昭和20年)			状1枚		14.8	51.2
C-009			(老中・若年寄・寺社奉行月番名前書上)	(文久3年9月~元治元年6月)			状1枚	老中月番は牧野備前守、若年寄月番は立花出雲守、寺社奉行月番は松平撰津守	15.7	15.6
C-010	1		前住麟祥諡賜大方妙禪師一百遠年諱拈香	(明治時代)	滴水		状1枚	C-010-2に包まれる 滴水とは天龍寺の滴水宜牧(1822~1899) 軸装された同内容(印あり)の墨跡あり(『湯島麟祥院』(花園大学歴史博物館)作品No24参照)	19.9	44.6
C-010	2		[包紙](ウハ書「拈香 拙偈」)	(明治時代)			包紙1点	C-010-1を包む	21.9	7.9

整理番号	整理番号 (枝番)	整理番号 (枝番)	表題(補題)	年代	差出者・作成者	受取者	形状点数	備考	大きさ (縦)	大きさ (横)
C-011			開山定光禪師毎歳諱兼十二世十四世小斎会香語	(明治時代)	文雅		状1枚		31.2	40.3
C-012			(漢詩草稿)	(江戸時代~昭和20年)	吟嘯庵慧通		折1枚		41.3	32.4
C-013			(漢詩草稿)	(江戸時代~昭和20年)			状1枚	全文朱書	20.9	63.4
C-014			春句何□(漢詩)	(江戸時代~昭和20年)	芝耳 頭細露母		状1枚		15.2	33.8
C-015	1		(周岳雅和尚一周年忌追悼和歌)	(大正5年カ)	檀園		状1枚	C-015-2に包まれる	33.1	46.1
C-015	2		[包紙](ウハ書「周岳雅和尚一周年忌追悼和歌」小柳英支)	(大正5年カ)			包紙1点	C-015-1を包む	35.3	5.8
C-016			薄奠(漢詩)	(江戸時代~昭和20年)			状1枚		31.7	45.1
C-017			[尺牘](天沢守承開化樓席上につき)	(明治22年3月)	芝阜衆石山人		状1通	「明治己丑」とあり、明治22年(1889)にあたる	16.9	39.8
C-018			[書状](基督教新聞社説に付)	明治22年3月13日	川合清丸	方丈様	状1通		16.5	66.8
C-019			送恵林笛川師飯甲州序(草稿)	(明治時代~大正時代)			状1枚	京都府妙心寺用箋	28.0	39.9
C-020			[書状](天沢堂頭和尚に偈を願う旨)	(江戸時代~昭和20年)	慧通		状1通		32.1	19.2
C-021			亀井戸新梅(漢詩)	(江戸時代~昭和20年)			状1枚		24.9	17.2
C-022			送洪嶽道兄赴錫榮(草稿)	(明治時代~昭和20年)			状1枚	弥寶會用箋	24.6	34.2
C-023			(漢詩草稿)	(江戸時代~昭和20年)			状1枚		16.4	20.0
C-024			春日局稲葉堀田両家根生院右三箇由緒	(江戸時代)			竪1部	本文7丁虫損	23.8	18.3
C-025			(新全生開山之周忌拈香草稿)	(江戸時代~昭和20年)	岳草		状1枚		16.1	13.1
C-026			(漢詩草稿)	(江戸時代~昭和20年)	吟嘯庵洗禪		状1枚		24.8	23.2
C-027			[書状]	(明治時代~昭和20年)	空□□人		状1通	一筆箋	23.0	13.5
C-028			仏生会和韻(漢詩草稿)	(江戸時代~昭和20年)	頓嶺		状1枚		16.5	18.2
C-029			主日口占(漢詩草稿)	(江戸時代~昭和20年)	雲□		状1枚		20.9	25.9
C-030			(漢詩草稿)	(江戸時代~昭和20年)			状1枚		15.5	33.5
C-031			初夏決微明詩歌述所感(漢詩草稿)	(江戸時代~昭和20年)	雲□		状1枚		16.3	32.5
C-032			免囚保護会費并各宗協議所費領収簿	明治21年6月	本派教務所		竪1冊	挿み込み文書2点あり	24.7	17.0
C-033			証(春日局様御筆ほか9点拝借につき)	明治40年4月2日	麟祥院住職天沢文雅	堀田家令扶	状1枚	罫紙使用	24.1	32.3
C-034			府下妙心寺派寺院住職姓名簿	(明治時代~昭和20年)			竪1冊	「金清堂製」罫紙使用	24.9	17.2
C-035			壬申第[]達書/告諭	(明治5年)壬申6月9日/明治8年12月1日	教部省/管長泣涙忠告	/東京府下取締中ヲヨヒ諸寺院中	綴1部	臨濟宗用箋 壬申は明治5年(1872)に該当	28.4	19.7
C-036			(金谷宗葩経歴書)	明治9年10月	金谷宗葩		状1枚	大法寺住職金谷宗葩(弘化4年12月出生)の経歴を記載	28.0	30.2
C-037			御伺(臨濟宗中教院移転につき)	明治10年1月31日	臨濟宗中教院詰権少講義菅原令邦ほか1	東京府知事楠本正隆	状1枚	罫紙使用 奥書に朱書あり	28.0	40.4
C-038			(展示用説明文「春日局所用円形之料[]」)	(明治時代)			状1枚	下半部欠損	25.8	8.4
C-039			(浅草須賀町華徳院にて開扉に変更につき届)	明治13年10月13日	南泉寺住職武藤天誉	中教院	状1枚		24.9	35.1
C-040			開扉ニ付伺(越後国菅谷不動尊分客像南泉寺へ安置につき浅草清光院にて開扉伺)	明治13年9月20日	北豊嶋郡日暮里村千番地南泉寺住職武藤天誉	中教院	状1枚	奥書に朱書で「右正開届候也」とあり	25.0	34.8
C-041			開扉之儀ニ付御願(南泉寺へ出開帳につき)	明治13年10月11日	華徳院住職花堀守信ほか4	一等警視補山下秀実	状2枚	原本の写2枚続き綴じ穴痕あり	25.0	17.5

整理番号	整理番号 (枝番)	整理番号 (枝番)	表題(補題)	年代	差出者・作成者	受取者	形状点数	備考	大きさ (縦)	大きさ (横)
C-042			委任之証(華徳院開帳総轄につき)	明治13年 10月8日	南泉寺住職武藤天誉	日暮里村永 久世話人松 平新右衛 門・田戸長 右衛門・遠 藤治郎右衛 門・田戸莊 五郎	状1枚		24.9	34.8
C-043			開扉願濟二付御届書(南泉寺 安置の菅谷山不動尊分客拙寺 にて開扉につき)	明治13年10 月11日	浅草区浅草須賀町九番地華 徳院住職花堀守俊	東京府知事 松田道之	状1枚	原本の写 もとは綴ら れていたと 考えられる	25.0	34.7
C-044			誓約保証書(今般教導職試補 申し付けられるにつき)	明治11年 12月9日	天龍院前住職三好慶雲	中教院	状1枚		27.4	36.5
C-045			妙心寺派有志義々々則	(明治時代~ 昭和20年)			竪1冊	罫紙使用	25.0	17.3
C-046			本堂宮繕修復願書	明治13年 3月	浅草区浅草高原町七番地金 龍寺住職願人坂井正堂ほか 3	浅草区長池 田徳潤	状1枚	罫紙使用	27.6	40.0
C-047			住職願(松嶺寺無住につき)	明治12年 7月	本所区中之郷原庭町三拾五 番地東盛寺住職右寺兼務願 人試補久松要遂ほか3		状1枚	罫紙使用	27.8	39.5
C-048			請書(東京市下谷区池ノ端七 軒町正慶寺兼任住職任命につ き)	大正12年3 月10日	東京市下谷区池ノ端七軒町 寺班一等地一級兼務住職天 沢文亮	妙心寺派管 長関慮山	状1枚	罫紙(切通シ 上、かどや製 使用)	24.5	33.1
C-049			花園教会分社安国講結社設立 御願 写	明治19年1 月14日	西野宗頓ほか6	千葉県令船 越衛	竪1部	全4丁 規約条款と 履歴書を添 付している	24.6	16.9
C-050			決定書(天沢文雅表記につき)	大正3年6 月3日	竹川鎮次		状1枚	東京区裁 判所用箋	27.6	40.2
C-051			訴訟取下書(親族会決議に対 する事件につき)	大正3年6 月8日	原告訴訟代理人牧野充安	東京地方才 (ママ)判所 民事第一部	状1枚	弁護士牧野 充安事務所 所用箋	28.4	39.9
C-052			(東京府下妙心寺派寺院上納 金関係帳簿)	(明治)28年 10月11日	教務本所会計部	東京府下取 締天沢文雅	綴1部	付箋が多 数貼付 大本山妙 心寺用箋	27.0	19.5
C-053			期日呼出状(親族会決議不服 事件につき)	大正3年6 月3日	東京地方裁判所第一民事部 裁判所書記安達襄	本郷区龍岡 町麟祥院内 天沢文雅	状1枚		27.8	20.1
C-054			徴兵令第十七条改正按	明治24年 12月			竪1冊	罫紙使用	25.2	17.1
C-055			福田会育児院慈恵金募縁簿	明治22年 5月	東京本郷区龍岡町三拾番地 福田会育児院会長真言宗高 志大了ほか10	各宗寺院檀 家信徒各位	綴1部	印刷 表紙に朱割 印及び朱筆 「第三十号」 とあり	24.5	16.8
C-056			決定(雲衣象潭の家督相続人 選定のため関係者召集につき)	大正3年5 月30日	東京区裁判所判事秋山道造		状1枚	東京区裁 判所用箋	27.7	39.8
C-057			(寺班金利納表)	明治19年~ 明治26年			綴1部	罫紙使用 挿み込み文 書1点(領収 証、15.6× 15.9)あり	26.0	34.0
C-058			寺班上金利納受領扣	明治19年6 月10日	本派教務所		竪1冊	罫紙使用 挿み込み文 書2点(16.9× 11.4、16.0× 22.6)あり	24.7	16.9
C-059			奉願口上書(中教院分立につ き)	明治13年 7月	月桂寺住職中講義足利天令 ほか8	本宗中教院	竪1部	全2丁 綴じ紐がと れかかっ ている	27.8	20.5
C-060			(東京府下第六大区八小区原 庭町松嶺寺住職源恵願履歴)	(明治時 代)	松嶺寺住職源恵願	中教院	状1枚	罫紙(保壽 堂製)使用	24.6	34.5
C-061			御届写(臨濟宗中教院之儀は 別段設置不仕につき)	明治8年12 月28日	祥雲寺住職権少講義岩崎海 雲	教部大輔宍 戸穰	状1枚	罫紙使用 もとは綴ら れていたも のと思われ 、右側に全 丁の内容の続 きが記され ている	27.7	39.4

整理番号	整理番号 (枝番)	整理番号 (枝番)	表題(補題)	年代	差出者・作成者	受取者	形状点数	備考	大きさ (縦)	大きさ (横)
C-062			本所事務引継沿革	(明治時代)			縦1冊	京都府妙心寺用箋 下書き 加除修正箇所あり	24.5	16.6
C-063			(中教院宛住職履歴書、引渡届、住職願等書類綴り)	明治2年～明治12年		中教院	綴1部	16点	27.8	20.8
C-064	1		被選挙権附与ニ関スル請願	大正11年12月	東京市本郷区龍岡町三十三番地請願人旅人宿兼下宿営業楠山ハルほか4	衆議院議長 奥繁三郎	状1枚	差出(請願人)以外は、活版印刷	24.2	33.6
C-064	2		被選挙権附与ニ関スル請願	大正11年12月	東京市本郷区龍岡町三十三番地請願人旅人宿兼下宿営業楠山ハルほか4	貴族院議長 公爵徳川家達	状1枚	差出(請願人)以外は、活版印刷	24.3	33.3
C-065			(境内民有地及び建坪につき届書)	明治14年3月17日	済済寺住職関祖誠	中教院	状1枚	前欠カ	27.8	40.0
C-066			(愛宕下町4丁目1番地土族一色義夷履歴書)	明治9年5月			状1枚		27.8	39.7
C-067			[断簡](東京府宛書類)	(明治時代)	牛込区牛込榎町拾参番地済松寺住職関祖誠ほか4	東京府知事 松田道之・ 中教院事務掛	状2枚	前欠 2枚続き	28.5	20.4
C-068			是照院住職酒井律堂履歴書	明治9年3月19日	酒井律堂		状1枚	綴じ穴があり、元々綴られていたものと思われる	24.6	33.1
C-069			(寺附法類登録申請書、身附法類登録申請書、証明書ほか)	大正10年2月			状16枚	罫紙使用 下書き、書きかけ、カーボン紙による複製が混在 大きさは最大値	28.2	40.2
C-070	1		[封筒](麟祥院宛)	(昭和戦後)	本郷税務署	麟祥院	封筒1点	C-070-2～10一括封入	20.7	8.4
C-070	2		資産再々評価見込調に関する事	昭和26年2月16日	本郷税務署長	管内法人	状1枚	ガリ印刷	25.1	35.7
C-070	3		降班願(雛形)	(昭和)22年1月末日			状1枚		25.1	17.7
C-070	4		(印鑑証)	(昭和戦後カ)	齊藤春吉		状2枚	朱印影あり 同形の無記載紙片2枚とも	17.0	3.2
C-070	5		檀徒総代改選届	昭和24年5月	麟祥院住職天沢文亮	妙心寺派宗務本所	状1枚	罫紙使用 下書きカ	24.4	33.5
C-070	6		檀徒総代補欠改選届	昭和26年5月14日	麟祥院住職天沢文亮	妙心寺派宗務本所	綴1部	控 一部 罫紙使用	24.6	16.8
C-070	7		御届(麟祥院および霊樹院住職調書)	昭和23年	天沢文亮	第廿三教区宗務所	状1枚		24.2	33.2
C-070	8		降班許可状(麟祥院を準別格地五級を許可)	昭和25年3月11日	妙心寺派宗務本所	麟祥院	状1枚	活版印刷	27.0	20.3
C-070	9		[葉書](戦災後における宗教施設の復興状況調査)	昭和26年6月28日	東京都総務局特別[]	麟祥院	葉書1通	往復葉書 年代は消印による 活版印刷	14.1	9.1
C-070	10		(麟祥院境内地概要報告綴)	昭和22年5月5日	天沢文亮		綴1部	3紙 一部 罫紙使用	25.3	17.8
C-071	1		(「元寺院境内共葬墓地」中別紙史蹟墓地に関する書類)	昭和24年8月10日	東京都知事安井誠一郎	麟祥寺(ママ)住職	綴1部	ホチキス留め C-071-2に入る	24.9	18.3
C-071	2		[封筒](麟祥院宛)	昭和24年8月15日	東京都建設局公園緑地課	麟祥院	封筒1点	C-071-1を入れる	20.2	8.3
C-072	1		承諾書(麟祥院所有地を貸すことにつき)	昭和28年6月18日	天沢文亮	杉山秀一	状1枚	C-072-2に入る	24.3	33.3
C-072	2		[封筒](ウハ書「杉山秀一金庫公庫へ提出書類の写/昭和廿八年六月十八日」)	昭和28年6月18日			封筒1点	C-072-1を入れる	21.3	8.3
C-073	1		(借地権確認調停事件につき調書綴)	昭和24年11月30日			綴1部	ホチキス止め	26.3	18.7
C-073	2		借地調停の申立	昭和24年5月20日	鈴木忠信	東京簡易裁判所	綴1部		24.9	16.5
C-073	3	1	借地調停の申立の訂正及補充	昭和24年7月21日	鈴木忠信	東京簡易裁判所	状2枚	2枚続き	14.6	21.0
C-073	3	2	[包紙](ウハ書「昭和二十二年二月ヨリ鈴木氏に賃貸す」ほか)	昭和22年2月			包紙1点	C-073-3-1を包む 罫紙包紙に転用	24.5	17.1

整理番号	整理番号 (枝番)	整理番号 (枝番)	表題(補題)	年代	差出者・作成者	受取者	形状点数	備考	大きさ (縦)	大きさ (横)
C-073	4		(借地権確認調停事件につき 調書綴)	昭和24年11 月30日			綴1部	ホチキス止 め C-073-1 の控えカ	26.0	18.2
C-073	5		[封筒](ウハ書「羽深の件書類 入」)	(昭和24年 カ)			封筒1点		22.0	8.1
C-074	1		家屋固定資産税免除願	(昭和戦 後)	(麟祥院)		状1枚	罫紙使用 青インク使 用 下書き カ	25.5	34.6
C-074	2		臨濟宗妙心寺派麟祥院建築図 面	(昭和戦 後)			状1枚	青インク 使用	20.0	27.0
C-074	3		[封筒](ウハ書「麟祥院家屋税 免除願図面及願書入」)	(昭和戦 後)			封筒1点	C-074-1~2を 入れる	22.3	8.4
C-075	1		(元麟祥院境内共葬墓地を無 償譲渡することにつき通知)	昭和24年6 月14日	東京都知事安井誠一郎	文京区龍岡 町三十一番 地麟祥院住 職天沢文亮	状1枚		24.5	33.4
C-075	2		[封筒](ウハ書「文部省宗務課 届書在中」)	(昭和24 年)			封筒1点	C-075-1を入 れる	22.0	8.3
C-076	1		既設貯水池(槽)の存置並に同 敷地借用致し度件	昭和21年6 月30日	管理人麟祥院住職天沢文亮	坂本本郷消 防署長	状1枚		25.4	36.0
C-076	2		[封筒](ウハ書「消防署一札/ 貯水池ノ件」)	(昭和21 年)			封筒1点	C-076-1を入 れる	22.3	8.4
C-077	1		[葉書](花園会会費納付依頼 につき)	昭和23年4 月4日	台東区池ノ端七軒町62休昌 院内第23教区第3部宗務支 所	麟祥院	葉書1通		14.0	9.0
C-077	2		(納金につき書類提出依頼)	昭和24年10 月13日	妙心寺派第23教区宗務所長 三木龍雄		状1枚		21.1	14.7
C-077	3		[封筒](ウハ書「本山関係重要 書入」)	(昭和戦 後)			封筒1点	妙心寺派第 23教区宗務 所円光寺内 発麟祥院宛 封筒を転用 C-077-1~2を 入れる	20.3	8.5
C-078	1		計算書(土地貸付につき)	(明治時代~ 昭和20年)			状1枚	弁護士弁理 士法学士原 博義用箋	25.0	17.7
C-078	2		[封筒](ウハ書「月村・下田土 地貸附明細書入 原氏提出」)	(明治時代~ 昭和20年)			封筒1点		22.1	8.3
C-079	1		(借地関係書類)	(明治時代~ 昭和20年)			状3枚		24.3	18.0
C-079	2		[封筒](ウハ書「伴幸子借地図 覚書入」)	(明治時代~ 昭和20年)			封筒1点	ペン書き	21.4	8.2
C-080	1		死体火葬認許証	昭和29年3 月19日	茨城県土浦市長		状1枚		12.4	17.6
C-080	2		死体火(埋)葬許可証	昭和29年1 月5日	東京都目黒区長広瀬俊吉		状1枚		22.7	11.1
C-080	3		死体火葬許可証	昭和29年2 月11日	東京都台東区長三木肇一		状1枚		24.9	17.6
C-080	4		死体火葬許可証	昭和29年2 月16日	東京都世田谷区長島壮行		状1枚		24.9	17.2
C-080	5		死体火葬許可証	昭和29年1 月22日	徳島県田村郡小野新町長宗 像徳弥		状1枚		12.8	18.2
C-080	6		死体火葬許可証	昭和29年5 月7日	東京都文京区長井形卓三		状1枚		25.3	17.9
C-080	7		死体火葬許可証	昭和29年3 月29日	東京都渋谷区長角谷輔清		状1枚		25.5	18.1
C-080	8		死亡埋葬認許証	昭和20年7 月12日	東京都世田谷区[]		状1枚		25.4	17.5
C-080	9		死亡埋葬認許証	昭和20年12 月17日	東京都世田谷区長河野光星		状1枚		25.1	17.9
C-080	10		死亡埋葬認許証	昭和20年6 月20日	東京都荒川区長高橋寛		状1枚		24.1	17.3
C-080	11		死亡埋葬認許証	昭和20年5 月2日	東京都足立区長正本嘉久四 郎		状1枚		26.1	18.9
C-080	12		火葬認許証	昭和20年6 月27日	岡山県岡山市長竹内寛		状1枚		14.9	10.4
C-080	13		死亡埋葬認許証	昭和20年12 月14日	東京都牛込区長岡田光茂		状1枚		25.6	18.3
C-080	14		死亡火葬認許証	昭和20年9 月5日	東京都北区多摩郡昭和町長 石川国太郎		状1枚		25.1	17.9
C-080	15		死亡埋葬認許証	昭和20年4 月15日	東京都品川区長清水照男		状1枚		25.8	18.2
C-080	16		死胎埋葬認許証交付簿	昭和20年12 月15日	東京都中野区長皆川五郎		状1枚		23.9	17.2
C-080	17		火葬済証	昭和20年7 月30日	福島県岩瀬郡須賀川町長川 田正智		状1枚		25.5	18.3

整理番号	整理番号 (枝番)	整理番号 (枝番)	表題(補題)	年代	差出者・作成者	受取者	形状点数	備考	大きさ (縦)	大きさ (横)
C-080	18		埋(火)葬認許之証	昭和20年3月29日			状1枚		14.6	10.5
C-080	19		死亡埋葬認許証	昭和20年6月2日	東京都中野区長山口喬蔵		状1枚		24.0	17.2
C-080	20		埋葬認許証	昭和20年7月16日	横浜市鶴見区長 ■昇		状1枚		23.1	16.0
C-080	21		死亡埋葬認許証	昭和20年3月12日	東京都京橋区長岸寿喜恵		状1枚		18.2	25.0
C-080	22		死体火葬許可証	昭和31年12月30日	東京都中央区長野宗英一郎		状1枚		25.3	18.0
C-080	23		死体火葬認許証	昭和31年12月5日	東京都千代田区長村瀬清		状1枚		25.4	18.0
C-080	24		死体火葬許可証	昭和31年11月2日	神奈川県鎌倉市長磯部利右エ門		状1枚		23.9	18.1
C-080	25		死体埋火葬許可証	昭和31年9月10日	東京都北区長高木惣市		状1枚		25.6	18.0
C-080	26		死体埋火葬許可証	昭和31年7月28日	茨城県茨城郡大洗町長加藤清		状1枚		24.3	17.7
C-080	27		死体火葬許可証	昭和31年8月28日	東京都台東区長三木筆一		状1枚		25.2	17.8
C-080	28		死体火葬許可証	昭和31年6月21日	東京都世田谷区長長島壮行		状1枚		25.6	18.2
C-080	29		死体火葬許可証	昭和31年4月9日	長生郡一宮町長久我総太郎		状1枚		18.2	25.3
C-080	30		死体火葬許可証	昭和31年3月28日	東京都世田谷区長長島壮行		状1枚		25.0	17.1
C-080	31		死体埋火葬許可証	昭和31年7月3日	東京都杉並区長高木敏雄		状1枚		25.7	18.1
C-080	32		死体火葬認許証	昭和30年9月5日	東京都千代田区長村瀬清		状1枚		25.9	17.7
C-080	33		死体火葬認許証	昭和30年2月1日	東京都大田区長代田朝義		状1枚		26.0	18.2
C-080	34		埋火葬認許証	昭和30年7月21日	北足立郡蕨町長高橋庄次郎		状1枚		22.4	17.4
C-080	35		死体火葬許可証	昭和31年11月28日	埼玉県浦和市長川久保義典		状1枚		15.6	19.0
C-080	36		死体火葬許可証	昭和30年7月25日	東京都武蔵野市長荒井源吉		状1枚		23.1	17.0
C-080	37		死体火葬認許証	昭和30年11月14日	東京都千代田区長村瀬清		状1枚		25.7	17.7
C-080	38		死体火(埋)葬許可証	昭和31年2月5日	東京都目黒区長広瀬俊吉		状1枚		22.6	10.9
C-080	39		死體埋火葬認許証	昭和30年7月11日	埼玉県北足立郡与野町長茂木喜之		状1枚		17.1	11.2
C-080	40		死体火葬許可証	昭和30年12月25日	東京都世田谷区長長島壮行		状1枚		25.2	17.4
C-080	41		死体埋火葬許可証	昭和31年4月13日	東京都台東区長三木筆一		状1枚		25.2	17.8
C-080	42		火葬許可証	昭和31年2月27日	東京都荒川区長村上勇三郎		状1枚		25.3	17.8
C-080	43		死体火葬許可証	昭和31年5月1日	東京都武蔵野市長荒井源吉		状1枚		22.9	17.0
C-080	44		火葬許可証	昭和31年3月20日	東京都荒川区長村上勇三郎		状1枚		25.3	17.8
C-080	45		死体火葬許可証	昭和30年4月25日	埼玉県浦和市長川久保義典		状1枚		15.6	19.7
C-080	46		死体火葬許可証	昭和29年12月27日	東京都品川区長鑄木忠正		状1枚		25.0	17.8
C-080	47		死体火葬許可証	昭和30年1月21日	東京都江戸川区長小久保松保		状1枚		20.6	18.6
C-080	48		死体火葬認許証	昭和30年4月12日	大阪府泉津市長安井伊三郎		状1枚		25.7	18.3
C-080	49		死体火葬許可証	昭和29年12月20日	埼玉県熊谷市長嶋田宗一		状1枚		17.7	25.3
C-080	50		(納骨に関する申出書)	(昭和戦後)	坂本綾子	麟祥院	状1枚		17.8	22.8
C-080	51		承諾書(遺骨埋葬につき)	昭和29年5月9日	市原敬友	麟祥院	状1枚		23.0	17.8
C-080	52		死体火葬認許証	昭和29年12月17日	群馬県桐生市長		状1枚		24.7	17.0
C-080	53		死体火葬認許証	昭和29年9月25日	東京都千代田区長村瀬清		状1枚		26.3	17.9
C-080	54		死体火葬許可証	昭和29年10月25日	東京都中央区長野宗英一郎		状1枚		25.0	17.5
C-080	55		死体火葬許可証	昭和29年5月12日	大分市長上田保		状1枚		17.4	17.5
C-080	56		死体火葬許可証	昭和29年5月8日	東京都台東区長三木筆一		状1枚		25.0	17.6

整理番号	整理番号 (枝番)	整理番号 (枝番)	表題(補題)	年代	差出者・作成者	受取者	形状点数	備考	大きさ (縦)	大きさ (横)
C-080	57		死体火葬許可証	昭和29年 11月6日	東京都大田区長代田朝義		状1枚		26.0	18.1
C-080	58		死亡診断書	昭和28年8 月24日	東京都港区麻布霞町23 医 師鈴木重一		状1枚		24.6	18.9
C-080	59		死体火葬許可証	昭和28年8 月24日	東京都港区長中西清太郎		状1枚		25.8	18.1
C-080	60		死体火葬許可証	昭和28年1 月10日	東京都中央区長野宗英一郎		状1枚		26.0	18.0
C-080	61		死体埋火葬認許証	昭和28年1 月19日	船橋市長		状1枚		15.8	12.4
C-080	62		死体火葬許可証	昭和28年8 月6日	東京都足立区長大山雅二		状1枚		25.2	17.7
C-080	63		死体火葬許可証	昭和28年7 月25日	東京都新宿区長岡田昇三		状1枚		18.1	12.8
C-080	64		火葬許可証	昭和28年4 月29日	東京都荒川区長村上勇三郎		状1枚		25.5	18.0
C-080	65		死体火葬許可証	昭和28年6 月29日	東京都文京区長井形卓三		状1枚		25.3	17.8
C-080	66		死体火葬許可証	昭和28年9 月4日	東京都豊島区長須藤喜三郎		状1枚		24.9	18.1
C-080	67		死体火(埋)葬許可証	昭和28年12 月23日	東京都目黒区長広瀬俊吉		状1枚		22.7	11.1
C-080	68		死体火葬許可証	昭和28年5 月24日	東京都大田区長代田朝義		状1枚		25.7	18.1
C-080	69		死体火葬許可証	昭和28年1 月14日	東京都豊島区長須藤喜三郎		状1枚		24.5	18.0
C-080	70		死体火葬許可証	昭和28年1 月2日	東京都大田区長代田朝義		状1枚		25.7	18.0
C-080	71		死体改葬許可証	昭和28年2 月17日	静岡県小笠郡内田村長平野 賢吉		状1枚		24.7	17.6
C-080	72		死体火(埋)葬許可証	昭和28年3 月2日	東京都目黒区長広瀬俊吉		状1枚		22.8	11.1
C-080	73		死体火葬許可証	昭和28年2 月23日	東京都台東区長三木筆一		状1枚		26.8	19.5
C-080	74		死体火葬許可証	昭和28年3 月25日	東京都渋谷区長佐藤健造		状1枚		25.4	17.6
C-080	75		死体埋火葬許可証	昭和28年4 月4日	東京都北区長高木惣市		状1枚		25.6	17.9
C-080	76		死体火葬認許証	昭和28年1 月5日	東京都千代田区長村瀬清		状1枚		26.1	18.1
C-080	77		火葬認許証	昭和21年4 月18日	栃木県佐野市長小泉善一郎		状1枚		25.2	10.3
C-080	78		改葬許可申請書	昭和21年1 月22日	桜井京子	藤沢警察署 長 地方警 視 藤井 ■ 夫	状1枚		24.4	33.9
C-080	79		火葬認許証	昭和21年2 月2日	福岡市長 畑山四男美		状1枚		12.7	12.3
C-080	80		火葬認許証	昭和21年4 月11日	静岡県田方郡菟山村長内田 英雄		状1枚		15.2	9.4
C-080	81		死亡埋葬認許証	昭和21年2 月26日	東京都江戸川区長斎藤恒助		状1枚		20.7	18.3
C-080	82		埋葬認許証	昭和21年 12月8日	神奈川県横浜市港北区長		状1枚		14.9	20.4
C-080	83		死亡埋葬認許証	昭和21年3 月20日	東京都葛飾区長高橋佐久雄		状1枚		25.5	17.6
C-080	84		証明書(死亡埋葬)	(昭和21年 4月)	静岡県田方郡菟山村長内田 英雄		状1枚	昭和21年4 月11日病死	18.1	13.2
C-080	85		死亡証明書	昭和21年4 月25日	水海道町長鈴木音太郎		状1枚	外務省発行 の証明書の 謄本	25.2	17.7
C-080	86		埋葬認許証	昭和21年7 月17日	埼玉県北埼玉郡志多見村長		状1枚		24.6	16.9
C-080	87		死亡埋葬認許証	昭和21年8 月19日	東京都足立区長大山雅二		状1枚		25.3	17.5
C-080	88		埋葬認許証	昭和21年5 月15日	神奈川県中郡大磯町長船橋 晋吉		状1枚		24.2	17.1
C-080	89		埋葬認許証	昭和21年2 月11日	埼玉県大宮市長加藤陸之介		状1枚		24.7	17.5
C-080	90		死亡埋葬認許証	昭和21年1 月25日	東京都深川区長桜井英臣		状1枚		18.0	25.5
C-080	91		死亡埋葬認許証	昭和21年7 月19日	東京都下谷区長鈴木万次郎		状1枚		25.6	17.9
C-080	92		死亡埋葬認許証	昭和21年7 月15日	東京都本郷区長井形卓三		状1枚		25.6	18.2
C-080	93		死亡埋葬認許証	昭和21年5 月25日	東京都目黒区長池田英彦		状1枚		23.9	18.3
C-080	94		死亡埋葬認許証	昭和21年9 月7日	東京都本郷区長井形卓三		状1枚		25.3	17.9

整理番号	整理番号 (枝番)	整理番号 (枝番)	表題(補題)	年代	差出者・作成者	受取者	形状点数	備考	大きさ (縦)	大きさ (横)
C-080	95		死亡埋葬認許証	昭和21年7月4日	東京都世田谷区玉川支所長 富田繁		状1枚		25.2	17.9
C-080	96		死亡埋葬認許証	昭和21年3月22日	東京都小石川区長金原進		状1枚		18.0	25.5
C-080	97		死亡埋葬認許証	昭和22年7月17日	東京都文京区長井形卓三		状1枚		17.8	25.7
C-080	98		死亡埋葬認許証	昭和27年6月2日	東京都北多摩郡小金井町長 小川精一		状1枚		23.8	16.6
C-080	99		死体火葬認許証	昭和22年6月27日	東京都北多摩郡谷保村長佐 藤康胤		状1枚		23.7	16.4
C-080	100		死亡埋葬認許証	昭和22年2月26日	東京都北多摩郡小金井町長 臨時代理者星野治亮		状1枚		23.7	16.6
C-080	101		死亡埋葬認許証	昭和22年3月24日	東京都浅草区長心得城徳次郎		状1枚		24.9	17.9
C-080	102		死体火葬認許証	昭和22年7月28日	東京都北多摩郡武蔵野町長 荒井源吉		状1枚		22.8	16.5
C-080	103		死胎埋火葬認許証	昭和22年7月31日	東京都江東区長二瓶哲治		状1枚		25.5	18.0
C-080	104		埋葬認許証	昭和22年10月14日	鹿島郡軽野村長保立松太郎		状1枚		24.8	16.2
C-080	105		火葬証明書	昭和22年11月10日	栃木市長小根澄登馬雄		状1枚	裏面は愛国 婦人会宛ての「賛成員申 込書」	24.3	16.5
C-080	106		死体埋火葬認許証	昭和22年5月31日	熱海市長岸衛		状1枚		20.7	14.9
C-080	107		死体埋火葬認許証	昭和23年3月11日	東京都世田谷区長田村保		状1枚		24.8	17.5
C-080	108		死体埋火葬認許証	昭和23年4月5日	東京都葛飾区長高橋佐久松		状1枚		25.3	17.9
C-080	109		焼骨埋火葬認許証	昭和23年5月22日	東京都千代田区長村瀬清		状1枚		25.7	18.1
C-080	110		死体火葬認許証	昭和23年8月6日	東京都文京区長井形卓三		状1枚		25.0	18.0
C-080	111		火葬認許証	昭和23年7月26日	相馬町長根本龍之助		状1枚		25.1	17.6
C-080	112		死體火葬認許証	昭和23年10月17日	東京都文京区長井形卓三		状1枚		25.9	18.3
C-080	113		死体埋火葬認許証	昭和23年10月3日	東京都杉並区長高木敏雄		状1枚		25.2	18.2
C-080	114		死体埋火葬認許証	昭和23年5月8日	比企郡小川町長小菅英作		状1枚		25.8	18.2
C-080	115		死体火葬許可証	昭和23年12月1日	東京都世田谷区長田村保		状1枚		24.7	17.4
C-080	116		死亡火葬認許証	昭和23年3月19日	東京都北多摩郡府中町長森 谷森三		状1枚		22.8	16.8
C-080	117		死体火葬認許証	昭和23年1月24日	東京都千代田区長村瀬清		状1枚		25.9	18.8
C-080	118		死体火葬許可証	昭和27年4月20日	東京都世田谷区長田村保		状1枚		25.0	17.3
C-080	119		埋火葬認許証	昭和24年4月4日	東條村長川名清治		状1枚		15.5	10.9
C-080	120		埋火葬認許証	昭和24年12月11日	北足立郡蕨町長高橋庄次郎		状1枚		22.8	17.4
C-080	121		死胎埋火葬許可証	昭和24年10月18日	東京都新宿区長岡田昇三		状1枚		24.7	18.2
C-080	122		死体火葬許可証	昭和24年9月29日	東京都台東区長三木肇一		状1枚		26.8	19.4
C-080	123		死体火葬認許証	昭和24年2月26日	東京都文京区長井形卓三		状1枚		25.2	17.8
C-080	124		死体火葬許可証	昭和24年3月2日	東京都豊島区長須藤喜三郎		状1枚		23.9	16.9
C-080	125		死體埋火葬認許証	昭和24年7月28日	小田原市長鈴木十郎		状1枚		24.5	17.2
C-080	126		死体火葬認許証	昭和24年3月6日	水野村長高島隆常		状1枚		17.9	25.2
C-080	127		死体火葬許可証	昭和24年10月29日	東京都港区長代理助役中西 清太郎		状1枚		25.7	18.1
C-080	128		埋火葬認許証	昭和24年10月13日	神奈川県川崎市長金刺不二 太郎		状1枚		24.9	17.6
C-080	129		死体火葬許可証	昭和24年9月12日	横須賀市長石渡直次		状1枚		17.5	23.6
C-080	130		死胎火葬認許証	昭和23年8月3日	東京都千代田区長村瀬清		状1枚		25.6	18.1
C-080	131		死體火葬認許証	昭和23年2月17日	東京都文京区長井形卓三		状1枚		25.6	17.7
C-080	132		死体火葬許可証	昭和24年1月30日	東京都江戸川区長小久保松 保		状1枚		20.1	17.5

整理番号	整理番号 (枝番)	整理番号 (枝番)	表題(補題)	年代	差出者・作成者	受取者	形状点数	備考	大きさ (縦)	大きさ (横)
C-080	133		死体埋火葬認許証	昭和24年6月19日	東京都杉並区長高木敏雄		状1枚		25.2	17.8
C-080	134		火葬許可証	昭和28年10月1日	東京都荒川区長村上勇三郎		状1枚		25.1	17.6
C-080	135		死亡埋葬認可証	昭和21年10月30日	東京都目黒区長広瀬俊吉		状1枚		22.2	17.8
C-080	136		火埋葬認許証	昭和21年11月11日	岩見沢市長山本市英		状1枚		17.3	12.9
C-080	137		死亡埋葬認許証	大正15年1月11日	東京市麻布区長松崎章太郎		状1枚		27.3	19.5
C-080	138		死体火葬許可証	昭和25年8月18日	東京都世田谷区長田村保		状1枚		25.0	17.2
C-080	139		死体火葬認許証	昭和25年6月23日	東京都千代田区長村瀬清		状1枚		24.6	17.6
C-080	140		死体埋火葬認許証	昭和25年12月19日	旭川市長前野与三吉		状1枚		17.4	12.9
C-080	141		死体火葬許可証	昭和25年12月21日	東京都葛飾区長高橋佐久松		状1枚		26.0	18.1
C-080	142		死体埋火葬認許証	昭和25年1月16日	千葉県君津郡湊町長藤井武		状1枚		23.2	15.8
C-080	143		死体火葬許可証	昭和25年4月2日	東京都台東区長三木肇一		状1枚		25.4	17.8
C-080	144		死体埋火葬認許証	昭和25年6月7日	横浜市神奈川区長横須賀毅		状1枚		25.6	17.5
C-080	145		死体火葬認許証	昭和25年2月27日	東京都千代田区長村瀬清		状1枚		24.7	17.8
C-080	146		死体火葬認許証	昭和25年8月22日	長野県北佐久郡軽井沢町長佐藤恒雄		状1枚		27.0	20.1
C-080	147		死体火葬許可証	昭和26年7月18日	東京都渋谷区長佐藤健造		状1枚		25.5	17.7
C-080	148		死体火葬許可証	(昭和26年7月)	東京都文京区長井形卓三		状1枚	昭和26年6月30日死去	25.5	17.7
C-080	149		死体火(埋)葬許可証	昭和26年3月13日	東京都目黒区長広瀬俊吉		状1枚		22.7	11.1
C-080	150		死体埋火葬許可証	昭和26年1月11日	東京都江戸川区長小久保松保		状1枚		25.7	18.1
C-080	151		死体火葬許可証	昭和26年5月21日	東京都文京区長井形卓三		状1枚		25.4	17.6
C-080	152		死体火葬許可証	昭和26年4月29日	東京都中央区長野宗英一郎		状1枚		25.9	18.1
C-080	153		死体埋火葬許可証	昭和26年9月9日	北多摩郡小金井町長小川精一		状1枚		25.6	18.1
C-080	154		死体火葬許可証	昭和26年12月18日	東京都港区長中西清太郎		状1枚		25.8	18.1
C-080	155		死体火葬認許証	昭和26年12月4日	埼玉県比企郡小川町長梅沢惣兵衛		状1枚		26.0	17.9
C-080	156		死体火葬許可証	昭和26年12月23日	東京都世田谷区長田村保		状1枚		25.2	18.0
C-080	157		死体火葬認許証	昭和22年8月22日	群馬県桐生市長		状1枚		24.5	17.5
C-080	158		死体火葬許可証	昭和26年3月31日	兵庫県西宮市長辰馬卯一郎		状1枚		13.3	17.9
C-080	159		死体火葬認許証	昭和26年8月6日	東京都千代田区長村瀬清		状1枚		27.4	17.9
C-080	160		死体埋火葬許可証	昭和27年12月23日	東京都北区長高木惣市		状1枚		25.6	17.9
C-080	161		死体火葬許可証	昭和27年12月27日	東京都港区長中西清太郎		状1枚		25.6	18.0
C-080	162		死体火葬許可証	昭和27年7月10日	東京都世田谷区長田村保		状1枚		25.2	18.0
C-080	163		死体埋火葬許可証	昭和27年10月16日	東京都北区長高木惣市		状1枚		25.1	18.1
C-080	164		死体火葬許可証	昭和27年12月6日	東京都新宿区長岡田昇三		状1枚		18.0	12.7
C-080	165		死体埋火葬許可証	昭和27年6月8日	横浜市西区長渡辺義雄		状1枚		24.8	17.6
C-080	166		死体埋火葬許可証	昭和27年7月27日	立川市長板谷信一郎		状1枚		23.1	17.3
C-080	167		死体火葬許可証	昭和27年6月16日	藤沢市長金子小一郎		状1枚		23.7	17.5
C-080	168		火葬許可証	昭和27年1月25日	東京都荒川区長村上勇三郎		状1枚		25.2	17.8
C-080	169		死体火葬認許証	昭和27年7月10日	東京都千代田区長村瀬清		状1枚		26.0	18.0
C-080	170		死体埋火葬認許証	昭和27年6月9日	東京都中野区長皆川五郎		状1枚		23.3	17.0
C-080	171		[袋](ウハ書「埋葬証入」)	(昭和戦後)			袋1点	C-080-1~170を入れるハトメ紐付き	34.0	24.0

整理番号	整理番号 (枝番)	整理番号 (枝番)	表題(補題)	年代	差出者・作成者	受取者	形状点数	備考	大きさ (縦)	大きさ (横)
C-081			(建築図面)	昭和33年10月29日			図面2舗		40.0	52.7
C-082			(建築図面)	昭和33年10月27日			図面2舗		40.2	52.6
C-083	1		(建築図面)	(昭和戦後)			図面1枚	方眼紙 8 畳間平面 図	17.7	25.1
C-083	2		(建築図面)	(昭和戦後)			図面1枚	方眼紙 4畳 半・6畳間平 面図	22.3	31.6
C-083	3		(建築図面)	(昭和戦後)			図面1枚	方眼紙 6畳 間・4畳半平 面図	29.0	20.5
C-083	4		(建築図面)	(昭和戦後)			図面1枚	方眼紙 8 畳間平面 図	20.3	28.8
C-083	5		(建築図面)	昭和33年10月22日			綴1部	方眼紙 平 面図・立面 図・内装図	20.4	29.1
C-083	6		(建築図面)	(昭和戦後)			図面1枚	方眼紙 8 畳間平面 図	20.3	28.9
C-084			(墓地整備広告通知及び返信)	昭和33年			往復葉書 1通		14.1	18.1
C-085			把住放行	昭和22年1月吉日	天沢山常住		綴1部		25.2	17.0
C-086			(見舞金等収入簿)	(昭和戦後)			綴1部		12.5	17.4
C-087			(借地簿)	戦後(昭和24年~昭和25年カ)			綴1部		25.7	17.8
C-088			書「清閑」	(江戸時代~昭和20年)	龍峰		まくり1 点	朱落款3カ 所あり	102.6	16.5
C-089			(支出簿)	昭和33年12月~昭和34年10月			ノート1 冊		21.0	15.4
C-090			常住諸経費記入	昭和35年9月~昭和36年7月			ノート1 冊		25.4	18.2
C-091			支出 34年11月より35年8月まで	昭和34年11月~昭和35年8月			ノート1 冊		25.4	18.0
C-092			檀施収入 第壱号	昭和25年1月			ノート1 冊		20.6	14.5
C-093			支出覚帳 第壱号	昭和25年1月			ノート1 冊		20.6	14.4
C-094			収入覚へ 第壱号	昭和25年1月			ノート1 冊		14.3	20.7
C-095			地代領収簿 昭和廿四年六月改正 原集金分 第貳号	昭和24年6月			ノート1 冊		20.5	14.3
C-096			地代領収簿 第壱号	昭和24年6月			ノート1 冊		14.4	20.6
C-097			地代領収簿 昭和廿四年六月改正分 原集金分 第壱号	昭和20年代			ノート1 冊		20.1	14.3
C-098			(麟祥院所有 借地簿)	昭和26年10月			ノート1 冊		20.7	14.3
C-099			竜岡町の地代帳	戦後(昭和24年カ)			ノート1 冊		21.3	15.1
C-100			地代領収簿 昭和廿四年六月改正地代 原集金分 第参号	昭和20年代			ノート1 冊		20.6	14.2
C-101			寺院支出簿 第壱号	昭和24年1月			ノート1 冊		21.9	14.8
C-102	1		計算書(地代金)	昭和22年7月10日	原喜兵衛		状1枚	罫紙使用	24.0	32.7
C-102	2		計算書(地代金)	昭和22年2月27日			綴1部	罫紙使用 控えカ	24.9	18.0
C-102	3		計算書(地代金)	昭和22年5月5日			状1枚	罫紙使用 下書きカ	25.3	17.5
C-102	4		[封筒]	(昭和22年)			封筒1点	C-102-1~3を 入れる	21.3	8.1
C-103	1		(借地代坪あたり賃貸価格メモ書き)	(昭和戦後)			状1枚	封筒入、 封筒	17.8	25.7
C-103	2		(住宅新報第59号切り抜き)	昭和24年6月4日			新聞1点	「宅地の地代表」切り抜き	19.0	13.5
C-103	3		地代新開地分	(昭和戦後)			状1枚	罫紙使用	24.7	17.7
C-103	4		物価庁告示第368号(地代家賃統制につき)	昭和24年6月1日	物価庁長官 青木孝義		綴1部	ホチキス 止め	25.6	36.3

整理番号	整理番号 (枝番)	整理番号 (枝番)	表題(補題)	年代	差出人・作成者	受取者	形状点数	備考	大きさ (縦)	大きさ (横)
C-103	5		[封筒](ウハ書表面「貸地代割出シ明細書控入」、裏面「貸貸価額ノ九百倍ノ百分ノ一、六税金」)	(昭和24年)			封筒1点		21.2	8.3
C-104	1		(借地実測面積メモ)	(昭和戦後)			状1枚	日本測量建設株式会社用箋	17.7	24.9
C-104	2		(有沢氏借地測量図)	(昭和戦後)			状1枚	朱書「有沢氏へ追加貸附地図上測量図」とあり	27.6	23.0
C-104	3		[封筒](ウハ書「有沢氏貸附地図面入 但シ龍岡町三十一ノ十八地域内」)	(昭和戦後)			封筒1点	C-104-1~2を入れるほかに方眼紙片あり	22.2	8.8
C-105	1		使用証(麟祥院東境外宅地東道路敷地分の内)	大正7年7月10日	文京区龍岡町三十一足立唯一郎	麟祥院住職 天沢文亮	状1枚		27.3	39.8
C-105	2		(土地賃貸契約証書ほか綴)	昭和24年1月16日			綴1部	糊付け	27.3	20.0
C-105	3		[封筒](ウハ書「足立唯一郎ニ関スル土地借地証一通 其他道路使用ニ関スル証書一通」)	(昭和戦後)			封筒1点		21.9	8.2
C-106	1		宗教法人の皆さんへ(宗教法人管理につき)	(昭和戦後)	東京都総務局行政部指導課		状1枚	印刷物	37.8	54.1
C-106	2		見積書(麟祥院新築につき)	昭和23年4月10日	建築業笠原昌一(文京区龍岡町34番地)	麟祥院	状1枚	罫紙使用	25.5	35.8
C-106	3		請求書(見積書工費につき)	昭和23年4月10日		麟祥院	状1枚	罫紙使用	25.8	17.7
C-106	4		土地賃借証書	(昭和戦後カ)			状1枚	印刷物 朱筆「参考」余白に鉛筆書きで文言修正等のメモあり	26.2	37.0
C-106	5		事業設備新設(拡張、改良)許可申請書	(昭和戦後)	麟祥院		綴1部	ホチキス止め 貼紙あり	18.7	13.3
C-106	6		宗教法人変更登記申請書	(昭和戦後)			綴1部	ホチキス止め ガリ版刷り 申請様式 記入なし	25.3	18.0
C-106	7		宗教法人変更登記申請書(成林庵責任役員変更登記につき)	昭和31年	天沢文亮ほか2		綴1部	罫紙使用 成林庵規則を含む	25.5	17.7
C-106	8		昭和廿四年度壹ヶ年分収支計算書	昭和24年			状1枚	様式に青色万年筆書き	24.5	17.5
C-106	9		(昭和24年度収支)	昭和24年			状1枚	青色万年筆書き	24.5	33.5
C-106	10		見積書(麟祥院新築につき)	昭和23年4月10日	建築業笠原昌一(文京区龍岡町34番)	麟祥院	状1枚	罫紙使用 C-16-2の下書が	25.8	17.7
C-106	11		麟祥院寺院規則	(昭和戦後)			状1枚	謄写印刷	24.4	33.4
C-106	12		麟祥院寺院規則	(昭和戦後カ)			状1枚	第一条の記載のみ 未完	24.4	33.4
C-106	13		麟祥院寺院規則	(昭和戦後)			綴1部	罫紙使用 綴じハズレ	24.8	17.0
C-106	14	1	霊樹院寺院規則	(昭和戦後)			状1枚	罫紙使用	25.7	35.8
C-106	14	2	麟祥院寺院規則	(昭和戦後)			状4枚	罫紙使用 3枚目破れ	25.7	34.0
C-106	15		昭和 年度 月分収支計算書(様式)	(昭和)			状2枚	部分的に数字等の書き込みあり 2枚続き	24.5	17.3
C-106	16		財産目録	(明治時代~昭和時代)			状1枚	ガリ版刷りの様式 土地の項目のみに書き込みあり	25.3	35.8
C-106	17		(寺院規則等書類目録)	(昭和25年)	麟祥院主管者天沢文亮		状1枚	罫紙使用 東京都へ送付した書類の一覧か	25.7	36.1

整理番号	整理番号 (枝番)	整理番号 (枝番)	表題(補題)	年代	差出者・作成者	受取者	形状点数	備考	大きさ (縦)	大きさ (横)
C-106	18		(向う10年間三等地に降班願 い理由書)	(昭和戦 後)			状1枚	前欠 罫 紙使用	24.5	16.9
C-106	19		(龍岡町29-5における賃貸価格 案)	(明治時代 ～昭和時 代)			状1枚		18.0	10.7
C-106	20		借地権売買契約書	昭和23年 4月	麟祥院主管天沢文亮ほか5		状2枚	下書 2 枚続き	27.4	38.5
C-106	21		第一封鎖金等支払許可申請書	昭和23年4 月21日	麟祥院主管者天沢文亮		状1枚	謄写 C-106-22の副 本か	27.4	38.7
C-106	22		第一封鎖金等支払許可申請書	昭和23年4 月21日	麟祥院主管者天沢文亮		状1枚		27.4	38.2
C-106	23		第一封鎖金等支払許可申請書	昭和23年4 月21日	麟祥院主管者天沢文亮		状1枚	青色万年筆 書き C-106-22の原 稿か	24.5	33.7
C-106	24		(寺院規則等書類目録)	(昭和戦 後)			状1枚	C-106-17の 下書	25.7	36.0
C-106	25		(住職手当金ほか計算書)	(昭和戦 後)			状1枚	青色万年 筆書き	24.4	33.1
C-106	26		寺院土地売却同意書	(昭和戦 後)			状1枚	下書	25.3	17.4
C-106	27		第一封鎖金等支払許可申請書	昭和23年 4月	麟祥院主管者天沢文亮		状1枚	「控」とあ り	27.5	38.4
C-106	28		麟祥院寺院規則	(昭和戦 後)			綴1部	7紙 罫 紙使用	24.7	16.8
C-106	29		[袋](ウハ書「寺院規則」)	(昭和23年4 月10日～昭 和31年6月6 日)			袋1点	表面に万年 筆で内容物 細目書あり C-106-1～28 同封	36.3	23.9
C-107			(名簿)	(明治時代～ 昭和20年)			状1枚		33.8	42.7
C-108			[書状](浅草金龍寺住持病中 転位吹嘘状書き損じにつき 扣)	元治元年8 月10日	江府湯嶋麟祥院嶧陽宗悟・ 同所駒込勝林寺明亀祖鑑	拜晋 海福 院 侍右	状1通	端裏書あり 染みあり	31.7	66.2
C-109	1		戦時補償特別税免除申請書	昭和21年 12月4日	東京都本郷区龍岡町31番地 臨濟宗妙心寺派麟祥院主管 者天沢文亮	大蔵大臣石 橋湛山	綴1部	境内平面 図とも	25.0	18.1
C-109	2		(所在・坪数・売渡人姓名様式)	(昭和戦 後カ)			状1枚	罫紙 半 切	25.2	17.0
C-109	3		寺院変更登記申請書	昭和21年	麟祥院	東京区裁判 所日本橋出張 所	綴1部	罫紙	24.7	17.0
C-109	4		国有(官有)境内地譲与及売払 ニ関スル件	昭和22年5 月23日		各教区宗務 所長・同支 所長	綴1部	罫紙 写し 「昭和22年6 月8日附第三 部宗務支所回 章」とあり	26.8	18.0
C-109	5		土地借地売買暫定契約書	昭和23年 4月	麟祥院主管天沢文亮ほか5		綴1部	クリップ 留め	27.8	19.5
C-109	6		(麟祥院境内貸地分割面積計 算メモ)	(昭和)24 年			状1枚	ノート1丁を 切り取り、貼 り付ける	27.4	19.6
C-109	7		檀家戸数訂正願	(昭和24 年)	右住職		状1枚	「中小企業復 興資金獲得 月掛貯金」の チラシ裏面 に下書され る	17.5	24.8
C-109	8		檀信徒数及希望寺班報告書	昭和24年 10月6日	天沢文亮	妙心寺派宗 務本所	状1枚	罫紙	25.8	17.7
C-109	9		戦時災害ニ依ル家屋滅失申告 書	昭和20年 6月	東京都本郷区龍岡町31番地 麟祥院内天沢文亮	本郷税務署 長	状1枚	罫紙 「戦時 災害国税減 免法ニ依ル 地租免税申 請書」とも 下書	23.7	33.3
C-109	10		(仮納骨所の設置、寺院の換地 等につき)	(昭和戦 後カ)			状1枚	前欠 (C-109-24の 後半部分) ガリ版刷り	25.8	35.6
C-109	11		(寺院登記謄本)	昭和23年3 月9日	東京司法事務所日本橋出張 所法務庁事務官蔵之内林平		状1枚	ガリ版刷 り	25.7	35.2
C-109	12		寺院規則変更登記申請書	昭和21年	天沢文亮	東京区裁判 所日本橋出張 所	状1枚	罫紙	24.4	33.5

整理番号	整理番号 (枝番)	整理番号 (枝番)	表題(補題)	年代	差出者・作成者	受取者	形状点数	備考	大きさ (縦)	大きさ (横)
C-109	13		寺院規則変更承認願	昭和21年	麟祥院主管者天沢文亮ほか 3	臨濟宗妙心 寺派主管者 後藤瑞巖	状1枚		25.6	36.0
C-109	14		土地所有証明願	昭和22年8 月25日	天沢文亮	文京区長	状1枚	建築出願書 に添付する ための控	24.3	26.7
C-109	15		戦時災害国税減免法ニ依ル地 租免除申請書	昭和20年6 月30日	東京都本郷区龍岡町31番地 ノ1麟祥院住職天沢文亮	本郷税務署 長	状1枚	罫紙	24.0	33.5
C-109	16		寺院所有土地売却同意書下附 申請書	昭和24年5 月17日	麟祥院主管者天沢文亮ほか 7	臨濟宗妙心 寺派管長事 務取扱杉本 全機	綴1部		25.0	17.0
C-109	17		収入予算	(昭和戦 後カ)			状1枚	メモ書き	24.2	28.5
C-109	18		宗教法人調査	(昭和戦 後)			状1枚	調査用紙に 記入したもの	25.5	35.7
C-109	19		寺院財産調及収支決算並ニ檀 信徒職業調、予算ノ件	昭和21年12 月14日	臨濟宗妙心寺派宗務本所	各教区宗務 所長	状2枚	コピー	25.7	36.3
C-109	20		降班願	昭和22年1 月10日	麟祥院主管者天沢文亮	妙心寺派宗 務所	状1枚	罫紙 後 欠	24.5	33.7
C-109	21		証明願(戦災につき)	昭和23年4 月20日	麟祥院住職天沢文亮	東京都文京 区長井形卓 三	状1枚		25.2	36.0
C-109	22		歎願書	昭和22年 2月	本郷区関係寺院一同	大蔵大臣石 橋湛山	状1枚	ガリ版刷 り	25.8	35.8
C-109	23		復興土地区画整理に伴ふ墓地 寺院整理方針案	(昭和戦 後)			状2枚	C-109-24と同 じもの ガ リ版刷り	26.0	36.0
C-109	24		復興土地区画整理に伴ふ墓地 寺院整理方針案	(昭和戦 後)			状1枚	後欠 (C-109-10の 前半部分) C-109-23と同 じもの ガ リ版刷り	35.8	35.5
C-109	25		(番地、面積メモ)	(昭和戦 後カ)			状1枚	星名刺株式 会社用箋 裏面に鉛筆 描きで室内 の図が書か れる	35.8	17.8
C-109	26		(寺院登記謄本)	昭和23年3 月3日	東京司法事務所日本橋出張 所法務庁事務官蔵之内林平		綴1部	ガリ版刷 り	25.8	18.0
C-109	27		承諾書(麟祥院管理都有墓地 を無償譲渡方申請につき)	(昭和戦 後カ)		麟祥院住職 天沢文亮	状1枚	下書カ	25.8	36.1
C-109	28		寺院規則変更承認願	昭和21年	麟祥院主管者天沢文亮ほか 3	臨濟宗妙心 寺派主管者 後藤瑞巖	状1枚		25.7	36.3
C-109	29		(寺院登記謄本)	昭和23年3 月3日	東京司法事務所日本橋出張 所法務庁事務官蔵之内林平		綴1部	ガリ版刷り 鉛筆描きに よるメモあ り	25.7	17.8
C-109	30		御届(境内地ほかにつき)	昭和24年 4月			状1枚	万年筆描 き	25.2	18.7
C-109	31		戦災焼失届	昭和20年4 月13日	天沢文亮	東京都長西 尾	状1枚	罫紙	24.1	33.5
C-109	32		復興土地区画整理に伴ふ墓地 寺院整理方針案	(昭和戦 後)			綴1部	裏紙にガ リ版刷り	26.0	18.1
C-109	33		事業所所在証明書	(昭和戦 後カ)			状1枚	罫紙 項目 のみ 未作 成	24.5	33.7
C-109	34		墓地、埋葬等に関する法律施 行規則	昭和23年7 月13日			綴1部	ホチキス留 め ガリ版 刷り	25.0	18.0
C-109	35		(地図)	(昭和23年3 月2日)			状1枚	貸地に関す る地図カ 方 眼紙の裏面 に手書きさ れる 人名・ 坪数・金額等 が記される	21.0	30.0
C-109	36		墓地、埋葬等に関する法律	昭和23年5 月31日			綴1部	ホチキス留 め ガリ版 刷り	25.2	18.0
C-109	37		貸地明細	(昭和戦後 カ)7月1日			状1枚	星名刺株 式会社用箋	25.8	17.8

整理番号	整理番号 (枝番)	整理番号 (枝番)	表題(補題)	年代	差出者・作成者	受取者	形状点数	備考	大きさ (縦)	大きさ (横)
C-109	38		財産目録	昭和21年5月15日		(税務署)	綴1部	控	25.0	17.1
C-109	39		永代供養英霊祠堂並ニ納骨規定	(昭和戦後カ)	大本山妙心寺		状1枚	活版印刷	19.2	37.7
C-109	40		宗務費賦課法	(昭和戦後カ)			状1枚	C-109-41から外れたものカ裏紙(陶磁器輸出振興株式会社に関わる書類)にガリ版刷り	25.0	18.0
C-109	41		妙心寺派第廿三教区宗務所規約	昭和21年7月			綴1部	ホチキス留め裏紙にガリ版刷り	25.2	18.6
C-109	42		不動産取得税免税願	昭和23年10月4日			綴1部		25.0	18.1
C-109	43		(寺院調書)	(昭和戦後)			綴1部	財産調査ほか	26.2	18.6
C-109	44		承諾書(麟祥院管理都有墓地を無償譲渡方申請につき)	(昭和戦後カ)		麟祥院住職 天沢文亮	状1枚	控 C-109-27と同じもの	25.3	34.8
C-109	45		臨時建築等制限規則による許可(及び資材割当)申請書ほか綴	(昭和23年)			綴1部		26.1	18.9
C-109	46		檀信徒実数及希望寺班報告の件	(昭和戦後カ)			状1枚	ガリ版刷り	25.4	35.5
C-109	47		[封筒]	(昭和戦後)			封筒1点	C-109-1~46を入れる	41.7	28.0
C-110	1		土地賃借証書	昭和24年5月	賃借人白井政吉・連帯保証人白井幸吉・連帯保証人白井ふみ	麟祥院主管 天沢文亮	綴1部	活版印刷	25.2	18.3
C-110	2		土地借地権譲渡証	昭和23年12月19日	文京区湯島天神町3-29白井政吉	上野寅雄	状1枚		24.0	16.6
C-110	3		承諾書(所有地内仮設建築敷地として使用につき)	(昭和戦後)	麟祥院主管天沢文亮	高橋重人	状1枚	ガリ版刷りペン書き	25.6	18.1
C-110	4		土地賃借証書	昭和24年		麟祥院主管 天沢文亮	綴1部	C-110-1の様式	25.6	18.3
C-110	5	1	契約書(私設道路開設につき)	昭和23年9月	金原作輔・笠原昌一	麟祥院住職	状1枚		25.1	36.6
C-110	5	2	承諾書(所有地内建物敷地として使用に付)	(昭和戦後)			状1枚		25.0	17.6
C-110	5	3	[封筒](ウハ書「金原氏ト北川道路ニ関スル(墓地ノ東側及京堂西側ニ係ル)契約書壱通在中」)	昭和23年9月9日			封筒1点	C-110-5-1,2を入れる	20.8	8.1
C-110	6		土地賃借証書	昭和24年5月	賃借人佐野豊ほか2	麟祥院主管 天沢文亮	綴1部	平面図付き	25.8	18.3
C-110	7		地上権譲渡之証	昭和23年7月27日	文京区湯島天神町3-29白井政吉	上野寅雄	状1枚		24.0	33.0
C-110	8		(敷地平面図)	(昭和戦後)			図面1枚	「内山勇次ノ図面」とあり	25.2	18.0
C-110	9		口上(地料につき)	昭和24年7月	麟祥院		状1枚		23.2	31.4
C-110	10		麟祥院境内貸地分割図	(昭和戦後)	東京都文京区春木町3丁目2番地幸一社建築事務所古賀一郎		図面1舗	総面積462坪2合7勺7才5裏面にメモ書き	52.2	78.9
C-110	11		麟祥院境内貸地分割図	(昭和戦後)	東京都文京区春木町3丁目2番地幸一社建築事務所古賀一郎		図面1舗	総面積462坪2合7勺7才5裏面にメモ書き	52.8	79.3
C-110	12		麟祥院貸地実測図	(昭和戦後カ)			図面1舗		58.9	78.3
C-110	13		[封筒]	(昭和戦後カ)			封筒1点	C-110-1~12を入れる	41.3	22.5
C-111	1		土地台帳謄本	昭和23年10月8日	本郷税務署		状1枚	東京都文京区龍岡町31-19ほか1筆	24.0	16.5
C-111	2		土地台帳謄本	昭和23年10月8日	本郷税務署		状1枚	東京都文京区龍岡町31-1ほか2筆	24.0	16.5
C-111	3		[封筒](ウハ書「三十一番地ノ十九宅地認可証」)	(昭和23年10月8日)			封筒1点	C-111-1~2を入れる	20.5	8.2
C-112	1		(墓地無償返還申請願書ノ面図)	昭和27年			状1枚		23.4	19.0

整理番号	整理番号 (枝番)	整理番号 (枝番)	表題(補題)	年代	差出者・作成者	受取者	形状点数	備考	大きさ (縦)	大きさ (横)
C-112	2		[封筒](ウハ書「墓地無償返還 認許証書通(昭和廿四年六月 十四日附)申請願書ノ画図書 通入)」)	(昭和24年6 月14日)			封筒1点	C-112-1を入 れる	19.8	8.2
C-113	1		土地分筆登記申請	昭和24年4 月1日	申請人麟祥院主管者天沢文 亮・代理人堀隆次郎	東京司法事 務局麹町出張所	綴1部		25.6	18.4
C-113	2		土地売買契約書	昭和23年3 月3日	売主麟祥院主管者住職天沢 文亮・檀家惣代桜井大二郎 ほか2		綴1部		25.1	18.5
C-113	3		[書状](昭和24年度地料につ き)	(昭和戦 後)3月4日			状1通		14.7	21.0
C-113	4		土地分筆申告	昭和24年	申告人麟祥院住職天沢文亮	税務署長	綴1部		15.8	18.3
C-113	5		保証書	昭和24年4 月14日	保証人託摩スエほか1		状1枚		25.7	36.3
C-113	6		領収書(副申手数料につき)	(昭和)24年5 月30日	妙心寺派宗務本所財務部	麟祥院	状1枚		15.3	11.4
C-113	7		土地台帳謄本	昭和24年4 月7日	本郷税務署		状1枚	東京都文京 区龍岡町29-6	24.3	9.5
C-113	8		領収書	昭和24年6 月14日	託摩司法書士事務所	麟祥院	状1枚		8.4	12.5
C-113	9		[封筒](ウハ書「麟祥院様」)	(昭和24年 カ)			封筒1点	「託摩司法書 士事務所」用 封筒を転用 C-113-1~8を 入れる	20.3	7.7
C-113	10		[封筒](ウハ書「鈴木へ地所売 却手續ノ件書類入」)	(昭和戦 後)			封筒1点	C-113-9を入 れる	21.2	8.3
C-114	1		土地台帳謄本	昭和28年5 月1日	東京法務局麹町出張所法務 事務官中島秀郎		状1枚	文京区龍岡 町31-24	25.3	8.9
C-114	2		土地台帳謄本	昭和28年5 月1日	東京法務局麹町出張所法務 事務官中島秀郎		状1枚	文京区龍岡 町31-25	25.3	8.9
C-114	3		土地台帳謄本	昭和28年5 月1日	東京法務局麹町出張所法務 事務官中島秀郎		状1枚	文京区龍岡 町31-1	25.3	8.9
C-114	4		第一種地成申告書	昭和28年 4月	麟祥院天沢文亮ほか1		綴1部		25.7	18.2
C-114	5		土地(境内地)分筆申告書	昭和28年	麟祥院天沢文亮ほか1		綴1部		25.7	18.5
C-114	6		[封筒](ウハ書「土地■帳謄本 入ノ三十一番地ノ二四 九二 坪二二・三十一番地ノ二五 二壱坪八五」)	(昭和戦 後)			封筒1点	C-114-1~5を 入れる	20.9	8.2
C-115			本堂再建寄附芳名簿控	昭和29年~ 昭和32年			ノート1 冊		21.0	16.6
C-116	1	1	精算書	(昭和)30 年12月	宮沢	麟祥院	状1枚		25.3	18.7
C-116	1	2	請求書	昭和29年12 月18日	中村建築事務所	麟祥院	状1枚		23.0	17.9
C-116	1	3	(領収証綴)	(昭和30 年)			綴1部	クリップ 留め	12.4	15.8
C-116	1	4	[封筒](ウハ書「本堂再建諸払 領収書入ノ大工払重要書類」)	(昭和30 年)			封筒1点	麟祥院用封 筒を転用 C-116-1-1~3 を入れる	21.0	8.2
C-116	2	1	(領収証綴)	(昭和30 年)			綴1部	クリップ 留め	14.3	18.7
C-116	2	2	(領収証綴)	(昭和30 年)			綴1部	クリップ 留め	18.7	25.0
C-116	2	3	[封筒](ウハ書「麟祥院様ノ本 堂再建諸払領収書入 重要種 類」)	(昭和30 年)			封筒1点	中野三仏屋 用封筒を転 用 C-116-2-1 ~2を入れる	22.2	8.3
C-116	3	1	御仏具謹製御見積書	昭和31年7 月3日	中野三仏屋	麟祥院	綴1部	罫紙	25.3	18.1
C-116	3	2	(見積書綴)	(昭和29年9 月6日)		麟祥院	綴1部	本堂および 庫裡建築の 見積書 ク リップ留め	25.5	18.8
C-116	3	3	[封筒]	(昭和31年7 月3日)			封筒1点	C-116-3-1~2 を入れる	22.1	8.3
C-116	4	1	(本堂中央用大戸帳水引見積 書)	昭和32年11 月17日	神田法衣店	麟祥院	状1枚	「御注文請書」 用紙を使用 神田法衣店 は妙心寺用 違	26.8	19.2
C-116	4	2	[書状](注文お札につき)	昭和32年11 月17日	神田万一	麟祥院	状1通	神田法衣 店用箋	25.7	17.9
C-116	4	3	本堂再建に就いて御願(下 書)	昭和30年	天沢山麟祥院住職天沢文 亮・檀家総代一同		状3枚	下書 3 枚続き	25.3	36.1

整理番号	整理番号 (枝番)	整理番号 (枝番)	表題(補題)	年代	差出者・作成者	受取者	形状点数	備考	大きさ (縦)	大きさ (横)
C-116	4	4	[封筒](ウハ書「願神院様」)	(昭和32年11月18日)		願神院	封筒1点	大黒屋神田法衣店用封筒を転用 C-116-4-1~3を入れる	19.8	8.2
C-116	5		[封筒](ウハ書「麟祥院様／精算書在中 見積書入」)	(昭和30年)		宮沢	封筒1点	中身空	21.2	8.3
C-116	6		[封筒](ウハ書「昭和廿九年十二月十八日 本堂再建仕様書 同大工棟梁受負書 各老通」)	昭和29年12月18日			封筒1点	中村建築事務所用封筒を転用	31.0	21.4
C-117			衆生本来伝なり	(昭和36年以後カ)			綴1部	B4原稿用紙(20字×20行)使用	25.2	18.0
C-118	1		個請状	昭和21年3月10日	高岩院兼住今川開田ほか3	謹上麟祥老 大和尚侍史下	状1枚		19.3	95.6
C-118	2		[包紙](ウハ書「個請状」)	(昭和21年3月10日)			包紙1点	C-118-1を包む	23.0	9.5
C-119	1		降班許可状(8等地3級許可につき)	昭和22年3月8日	妙心寺派宗務本所	霊樹院	状1枚		26.8	21.0
C-119	2		滞納金完納方依頼ノ件	昭和22年3月20日	妙心寺派宗務本所	宗務所長・支所長	状1枚		26.8	21.0
C-120			降班許可状(準別格地一級を許可)	昭和22年3月8日	妙心寺派宗務本所	麟祥院	状1枚		26.7	20.6
C-121			滞納金完納方依頼ノ件	昭和22年3月20日	妙心寺派宗務本所	宗務所長・支所長	状1枚	ガリ版刷り	25.9	26.3
C-122			全焼証明(去る3月10日麟祥院全焼につき)	昭和20年3月15日	本富士龍岡両門町会 町会長 長衣斐清香		状1枚		18.3	25.9
C-123			(副住職免状)	昭和21年5月21日	妙心寺派管長後藤瑞巖	麟祥院副住職 渡辺慧俊	状1枚		18.9	25.4
C-124			[金封](欽上 御菓儀 高岩院)	(江戸時代~昭和20年)			包紙1点		18.5	10.2
C-125	1		拝請(全生庵住職遷化につき津送日時通知)	昭和34年4月17日	全生庵法類一同ほか	麟祥堂頭老 大和尚	状1枚		19.8	48.0
C-125	2		[包紙](ウハ書「拝請」)	(昭和34年4月17日)			包紙1点	C-125-1を包む	21.0	6.8
C-126	1		拝請(先住大祥忌随喜案内)	(昭和34年)6月1日	成林小住妙整	麟祥堂頭老 大和尚	状1枚		15.7	20.3
C-126	2		[包紙](ウハ書「拝請」)	((昭和34年)6月1日)			包紙1点	C-126-1を包む	17.2	5.7
C-127	1		拝請(先住大祥忌随喜案内)	昭和34年6月1日	霊樹兼住泰龍	麟祥堂頭老 大和尚	状1枚		16.0	20.3
C-127	2		[包紙](ウハ書「拝請」)	(昭和34年6月1日)			包紙1点	C-127-1を包む	16.9	6.2
C-128			昭和33年度決算 昭和34年度予算	昭和34年4月30日			状1枚		35.7	25.3
C-129			下炬(浄光院龍峰宗英居士)	(江戸時代~昭和20年)			状1枚		31.8	40.4
C-130			斎藤家先祖代々 増田屋斎藤貿易物故社員 法要	昭和35年9月25日			竪1部	ホチキス止め、左側・上部汚れあり	25.4	18.0
C-131			議事録(昭和三十四年四月以降)	昭和34年4月1日・5月20日・7月3日・昭和35年1月29日	麟祥院		綴1部	フラットファイル	27.5	20.0
C-132	1		(展示注意書き「お手をふれないで下さい」)	(明治時代)			状1枚		31.8	7.0
C-132	2		(展示用説明文「玄宗帝櫻花臺圖」)	(明治時代)			状1枚		33.2	7.7
C-132	3		(展示用説明文「堆朱組香合壹組」)	(明治時代)			状1枚		31.4	7.9
C-132	4		(展示用説明文「交趾焼の香合」)	(明治時代)			状1枚		35.9	8.1
C-132	5		(展示用説明文「木地蒔繪焚売入 壹個」)	(明治時代)			状1枚		36.0	8.3
C-132	6		(展示用説明文「拜領唐銅茄子の香爐」)	(明治時代)			状1枚		35.8	8.0
C-132	7		(展示用説明文「春日局拜領青磁之香爐」)	(明治時代)			状1枚		35.8	8.2
C-132	8		(展示用説明文「拜領堆黒の香盆」)	(明治時代)			状1枚		35.7	8.1
C-132	9		(展示用説明文「拜領三十六歌選 壹帖」)	(明治時代)			状1枚		35.8	8.0
C-132	10		(展示用説明文「拜領古渡の菓子器」)	(明治時代)			状1枚		35.8	8.0

整理番号	整理番号 (枝番)	整理番号 (枝番)	表題(補題)	年代	差出者・作成者	受取者	形状点数	備考	大きさ (縦)	大きさ (横)
C-132	11		(展示用説明文「螺鈿之重硯箱壹組」)	(明治時代)			状1枚		36.1	8.2
C-132	12		(展示用説明文「拜領青磁大香爐」)	(明治時代)			状1枚		35.8	8.3
C-132	13		(展示用説明文「唐物葡萄彫刻の花瓶 臺淀水車の真木」)	(明治時代)			状1枚		35.8	8.0
C-132	14		(展示用説明文「青磁大花瓶壹個」)	(明治時代)			状1枚		36.1	8.1
C-132	15		(展示用説明文「唐物之軸盆」)	(明治時代)			状1枚		31.4	7.8
C-132	16		(展示用説明文「狂言箏堀」)	(明治時代)			状1枚		36.1	8.1
C-132	17		(展示用説明文「小堀宗甫真蹟」)	(明治時代)			状1枚		36.3	8.3
C-132	18		(展示用説明文「詠史〔正二位東久世公 従二位松浦公〕御手向」)	(明治時代)			状1枚		33.3	7.5
C-132	19		(展示用説明文「春日局真筆御分額面」)	(明治時代)			状1枚		35.8	8.2
C-132	20		(展示用説明文「斬猫之圖 賛画〔啓書記 物外禪師〕筆」)	(明治時代)			状1枚		36.2	8.2
C-132	21		(展示用説明文「徳川二代將軍御真蹟 堀田家所蔵」)	(明治時代)			状1枚	C-033証(春日局様御筆ほか9点拝借につき)参照	35.7	8.3
C-132	22		(展示用説明文「斉藤立本朝鮮分取の引鑿」)	(明治時代)			状1枚		35.7	8.2
C-132	23		(展示用説明文「春日局呉服掛女中御部屋覺書 後藤家所蔵」)	(明治時代)			状1枚		36.1	8.4
C-132	24		(展示用説明文「斉藤立本朝鮮分取の閻魔」)	(明治時代)			状1枚		35.7	8.3
C-132	25		(展示用説明文「春日局の兄 斉藤與惣右衛門所用の具足」)	(明治時代)			状1枚		35.7	7.6
C-132	26		(展示用説明文「春日局実兄 斉藤與惣右衛門着用之 六具」)	(明治時代)			状1枚		35.7	8.2
C-132	27		(展示用説明文「法眼常信筆 蘆雁の圖」)	(明治時代)			状1枚		35.7	8.2
C-132	28		(展示用説明文「稲葉泰應公御書翰 後藤家所蔵」)	(明治時代)			状1枚		36.1	8.0
C-132	29		(展示用説明文「徳川三代將軍御真蹟 堀田家所蔵」)	(明治時代)			状1枚	C-033証(春日局様御筆ほか9点拝借につき)参照	35.7	8.2
C-132	30		(展示用説明文「春日局内命ニ依テ権職ヨリノ御書 三通 後藤家所蔵」)	(明治時代)			状1枚		36.1	8.1
C-132	31		(展示用説明文「九想之圖解」)	(明治時代)			状1枚		33.2	7.7
C-132	32		(展示用説明文「春日局所用品」)	(明治時代)			状1枚		35.8	8.1
C-132	33		(展示用説明文「春日局の父 斉藤内藏助所用の陣貝」)	(明治時代)			状1枚		35.8	8.2
C-132	34		(展示用説明文「拜領文具」)	(明治時代)			状1枚		33.2	7.8
C-132	35		(展示用説明文「十六羅漢 兆殿司筆」)	(明治時代)			状1枚		35.7	8.0
C-132	36		(展示用説明文「十六羅漢 兆殿司筆」)	(明治時代)			状1枚		35.7	8.3
C-132	37		(展示用説明文「十六羅漢 兆殿司筆」)	(明治時代)			状1枚		35.7	8.3
C-132	38		(展示用説明文「斉藤與惣右衛門分捕鯨形の兜」)	(明治時代)			状1枚		35.8	8.3
C-132	39		(展示用説明文「春日局所用真鍮御手燭 堀田家所蔵」)	(明治時代)			状1枚	C-033証(春日局様御筆ほか9点拝借につき)参照	35.7	8.3
C-132	40		(展示用説明文「開山渭川禪師の師物外禪師の真蹟」)	(明治時代)			状1枚		35.8	7.7
C-132	41		(展示用説明文「徳川四代家綱公の真蹟」)	(明治時代)			状1枚		35.8	7.8
C-132	42		(展示用説明文「徳川四代家綱公の真蹟」)	(明治時代)			状1枚		35.7	7.7
C-132	43		(展示用説明文「徳川四代家綱公の真蹟」)	(明治時代)			状1枚		35.7	8.2

整理番号	整理番号 (枝番)	整理番号 (枝番)	表題(補題)	年代	差出者・作成者	受取者	形状点数	備考	大きさ (縦)	大きさ (横)
C-132	44		(展示用説明文「春日局拜領香爐及盆」)	(明治時代)			状1枚		35.8	8.3
C-132	45		(展示用説明文「徳川二代秀忠公の真蹟」)	(明治時代)			状1枚		35.8	8.2
C-132	46		(展示用説明文「稲葉丹後守正勝公夫人の像」)	(明治時代)			状1枚		35.8	7.8
C-132	47		(展示用説明文「徳川三代家光公の真蹟」)	(明治時代)			状1枚		35.8	7.8
C-132	48		(展示用説明文「黄蘗隠元禪師の真蹟」)	(明治時代)			状1枚		35.7	7.8
C-132	49		(展示用説明文「此真除列なし(要確認)」)	(明治時代)			状1枚		33.3	7.8
C-132	50		(展示用説明文「春日局の真蹟」)	(明治時代)			状1枚		35.9	7.6
C-132	51		(展示用説明文「開山渭川禪師袈裟文庫の袋」)	(明治時代)			状1枚		35.7	7.9
C-132	52		(展示用説明文「守親筆鼻祖大師の像」)	(明治時代)			状1枚		35.8	8.4
C-132	53		(展示用説明文「等顔筆」)	(明治時代)			状1枚		29.0	8.1
C-132	54		(展示用説明文「小屏風裏畫休圓之筆」)	(明治時代)			状1枚		35.7	8.1
C-132	55		(展示用説明文「至道無難禪師の真蹟」)	(明治時代)			状1枚		39.7	7.8
C-132	56		(展示用説明文「九想之圖解」)	(明治時代)			状1枚		31.3	6.8
C-132	57		(展示用説明文「徳川四代家綱公筆普賢の像」)	(明治時代)			状1枚		35.7	7.8
C-132	58		(展示用説明文「春日局所用の長刀」)	(明治時代)			状1枚		35.8	8.1
C-132	59		(展示用説明文「文殊大士之像〔宜宗皇帝圖 探幽齋筆〕」)	(明治時代)			状1枚		35.7	7.8
C-132	60		(展示用説明文「従二位春日局肖像 狩野探幽法眼筆」)	(明治時代)			状1枚		35.5	8.2
C-132	61		(展示用説明文「稲葉丹後守正勝公夫人之肖像」)	(明治時代)			状1枚		35.8	8.2
C-132	62		(展示用説明文「春日局御実子稲葉丹後守正勝公之肖像」)	(明治時代)			状1枚		35.8	8.2
C-132	63		(展示用説明文「徳川二代秀忠公の真蹟」)	(明治時代)			状1枚		35.7	7.8
C-132	64		(展示用説明文「春日局の真蹟」)	(明治時代)			状1枚		35.8	8.2
C-132	65		(展示用説明文「三代將軍九藏之画 藤井家所蔵」)	(明治時代)			状1枚		33.2	7.5
C-132	66		(展示用説明文「古備前獅子之置物 木村陶齋之焼」)	(明治時代)			状1枚		36.1	8.2
C-132	67		(展示用説明文「春日局御筆堀田家所蔵」)	(明治時代)			状1枚	C-033証(春日局様御筆ほか9点拝借につき)参照	35.6	8.3
C-132	68		(展示用説明文「豊臣秀吉公之真蹟」)	(明治時代)			状1枚		36.1	7.9
C-132	69		(展示用説明文「拜領浄机飾壹具」)	(明治時代)			状1枚		35.8	8.0
C-132	70		(展示用説明文「徳川家康公の真筆」)	(明治時代)			状1枚		35.8	7.9
C-132	71		(展示用説明文「春日局真筆御文 西三條家所蔵」)	(明治時代)			状1枚		35.3	8.2
C-132	72		(展示用説明文「拜領 韓幹筆野馬之圖」)	(明治時代)			状1枚		35.8	7.9
C-132	73		(展示用説明文「朝鮮製の香合」)	(明治時代)			状1枚		35.8	6.8
C-132	74		(展示用説明文「春日局所用の雲龍染付御茶碗」)	(明治時代)			状1枚		35.7	8.3
C-132	75		(展示用説明文「春日局所用の天目御茶臺」)	(明治時代)			状1枚		35.8	8.8
C-132	76		(展示用説明文「後花園院御真筆」)	(明治時代)			状1枚		35.7	7.9
C-132	77		(展示用説明文「蓮葉の釜」)	(明治時代)			状1枚		35.8	8.1
C-132	78		(展示用説明文「春日局法體之真影 探幽齋筆」)	(明治時代)			状1枚		35.8	8.1
C-132	79		(展示用説明文「徳川家康公御筆櫻の歌」)	(明治時代)			状1枚		35.8	8.2
C-132	80		(展示用説明文「齋藤撰津守拜領の鞍」)	(明治時代)			状1枚		35.8	8.3
C-132	81		(展示用説明文「狩野山楽之筆〔草花之圖 壹双之内〕」)	(明治時代)			状1枚		36.2	8.2

整理番号	整理番号 (枝番)	整理番号 (枝番)	表題(補題)	年代	差出者・作成者	受取者	形状点数	備考	大きさ (縦)	大きさ (横)
C-132	82		(展示用説明文「抱一上人之筆」)	(明治時代)			状1枚		31.3	6.8
C-132	83		(展示用説明文「春日局所有の三部抄」)	(明治時代)			状1枚		35.8	7.8
C-132	84		(展示用説明文「春日局御文女子高等師範学校所蔵」)	(明治時代)			状1枚		35.8	8.3
C-132	85		(展示用説明文「春日局所用雲龍染付御茶碗 堀田家所蔵」)	(明治時代)			状1枚	C-033証(春日局様御筆ほか9点拝借につき)参照	35.8	8.3
C-132	86		(展示用説明文「春日局所用天目御茶臺 堀田家所蔵」)	(明治時代)			状1枚	C-033証(春日局様御筆ほか9点拝借につき)参照	35.7	8.3
C-132	87		(展示用説明文「拜領國中一の白手茶碗」)	(明治時代)			状1枚		35.8	8.1
C-132	88		(展示用説明文「唐物香爐臺壹脚」)	(明治時代)			状1枚		36.0	8.3
C-132	89		(展示用説明文「拜領唐銅騎牛老子之香爐」)	(明治時代)			状1枚		35.8	8.3
C-132	90		(展示用説明文「春日局所用鐵銀象眼御手燭 堀田家所蔵」)	(明治時代)			状1枚	C-033証(春日局様御筆ほか9点拝借につき)参照	35.7	8.4
C-132	91		(展示用説明文「春日局所用之御茶碗并ニ茶臺」)	(明治時代)			状1枚		35.7	8.3
C-132	92		(展示用説明文「狩野常信筆松竹画 双幅」)	(明治時代)			状1枚		36.0	8.3
C-132	93		(展示用説明文「狩野永徳之筆」)	(明治時代)			状1枚		35.5	8.3
C-132	94		(展示用説明文「豊臣秀吉公の御筆」)	(明治時代)			状1枚		36.8	7.6
C-132	95		(展示用説明文「春日局所用組物御茶臺 堀田家所蔵」)	(明治時代)			状1枚	C-033証(春日局様御筆ほか9点拝借につき)参照	35.7	8.3
C-132	96		(展示用説明文「春日局拜領御紋付両器」)	(明治時代)			状1枚		35.8	8.3
C-132	97		(展示用説明文「春日局所用赤絵御茶碗 堀田家所蔵」)	(明治時代)			状1枚	C-033証(春日局様御筆ほか9点拝借につき)参照	35.7	8.3
C-132	98		(展示用説明文「拜領高麗焼白手の香爐」)	(明治時代)			状1枚		35.8	8.3
C-132	99		(展示用説明文「周代の磬」)	(明治時代)			状1枚		35.8	8.1
C-132	100		(展示用説明文「春日局拜領徳川家綱公産衣の袈裟」)	(明治時代)			状1枚		35.8	7.8
C-132	101		(展示用説明文「古代織物の標本」)	(明治時代)			状1枚		35.7	8.1
C-132	102		(展示用説明文「春日局御霊屋の額面」)	(明治時代)			状1枚		35.8	7.9
C-132	103		(展示用説明文「拜領古備前焼の置物及香爐」)	(明治時代)			状1枚		35.8	8.3
C-132	104		(展示用説明文「春日局所用の御茶碗并ニ茶臺」)	(明治時代)			状1枚		35.8	8.8
C-132	105		(展示用説明文「徳川家康公之像」)	(明治時代)			状1枚		35.7	8.0
C-132	106		(展示用説明文「徳川三代家光公春日局ニ賜ル御文書」)	(明治時代)			状1枚		35.8	8.2
C-132	107		(展示用説明文「古南京焼の茶人」)	(明治時代)			状1枚		35.6	8.0
C-132	108		(展示用説明文「春日局所用銀象眼の御手燭」)	(明治時代)			状1枚		35.7	8.0
C-132	109		(展示用説明文「拜領浄机飾及文房器具」)	(明治時代)			状1枚		35.7	8.3
C-132	110		(展示用説明文「拜領古備前焼之置物」)	(明治時代)			状1枚		35.7	8.3
C-132	111		(展示用説明文「春日局所用の鐵象眼の御手燭」)	(明治時代)			状1枚		35.8	7.8
C-132	112		(展示用説明文「堀田正亮公の真蹟」)	(明治時代)			状1枚		33.3	7.8
C-132	113		(展示用説明文「徳川六代家宣公の真蹟」)	(明治時代)			状1枚		35.7	8.0
C-132	114		(展示用説明文「洲月之筆」)	(明治時代)			状1枚		29.0	7.6
C-132	115		(展示用説明文「徳川二代秀忠公の真蹟」)	(明治時代)			状1枚		35.8	7.9

整理番号	整理番号 (枝番)	整理番号 (枝番)	表題(補題)	年代	差出者・作成者	受取者	形状点数	備考	大きさ (縦)	大きさ (横)
C-132	116		(展示用説明文「春日局ノ実父齋藤内藏助着用之具足」)	(明治時代)			状1枚		35.7	8.3
C-132	117		(展示用説明文「春日局の父齋藤内藏助所用の具足」)	(明治時代)			状1枚		35.7	8.3
C-132	118		(展示用説明文「徳川四代將軍御筆 鶏ノ圖」)	(明治時代)			状1枚		35.7	8.3
C-132	119		(展示用説明文「徳川三代家光公の真蹟」)	(明治時代)			状1枚		38.0	8.1
C-132	120		(展示用説明文「白手高麗焼茶碗」)	(明治時代)			状1枚		35.8	8.3
C-132	121		(展示用説明文「朝鮮之屋腕貳個」)	(明治時代)			状1枚		36.1	8.1
C-132	122		(展示用説明文「裏画 休円之筆」)	(明治時代)			状1枚		31.3	7.9
C-132	123		(展示用説明文「家光公山内之画卷 後藤家所蔵」)	(明治時代)			状1枚		33.2	7.8
C-132	124		(展示用説明文「春日局御内助後藤家再興御取立之書」)	(明治時代)			状1枚		36.0	8.3
C-132	125		(展示用説明文「拜領山本素軒筆源氏繪の屏風」)	(明治時代)			状1枚		35.8	8.3
C-132	126		(展示用説明文「春日局拜領の化粧道具箱」)	(明治時代)			状1枚		35.8	7.8
C-132	127		(展示用説明文「狩野越前守正信筆墨画龍の圖」)	(明治時代)			状1枚		35.9	8.1
C-132	128		(展示用説明文「齋藤摂津守拜領の鏡」)	(明治時代)			状1枚		35.7	8.1
C-132	129		(展示用説明文「一休禪師の真蹟」)	(明治時代)			状1枚		35.8	8.1
C-132	130		(展示用説明文「木入作菊蛤の香合」)	(明治時代)			状1枚		35.8	8.3
C-132	131		(展示用説明文「茶箱仕込の両器」)	(明治時代)			状1枚		35.8	8.1
C-132	132		(展示用説明文「麟祥院拜領氣吹魚の花瓶」)	(明治時代)			状1枚		35.7	8.3
C-132	133		(展示用説明文「稲葉家系図〔越智 河野 林〕 由緒」)	(明治時代)			状1枚		36.2	8.3
C-132	134		(展示用説明文「徳川三代竹千代君之笛 木菟之圖」)	(明治時代)			状1枚		36.0	8.1
C-132	135		(展示用説明文「白隠禪師於多福画賛」)	(明治時代)			状1枚		39.9	8.3
C-132	136		(展示用説明文「徳川四大將軍御幼稚之畫 壹幅」)	(明治時代)			状1枚		38.8	8.2
C-132	137		(展示用説明文用紙)	(明治時代)			状1枚	中心縦線のみ 文言なし	35.8	8.2
C-132	138		(展示用説明文「春日局の父齋藤内藏助所用具足の下着」)	(明治時代)			状1枚		35.7	8.0
C-132	139		(展示用説明文「拜領韓幹の筆野馬之圖」)	(明治時代)			状1枚		35.7	7.8
C-132	140		(展示用説明文「若冲筆達磨大土之像」)	(明治時代)			状1枚		35.8	7.9
C-132	141		(展示用説明文「徳川三代家光の真蹟」)	(明治時代)			状1枚		35.8	8.8
C-132	142		(展示用説明文「拜領高麗焼の香爐」)	(明治時代)			状1枚		35.8	8.1
C-132	143		(展示用説明文「春日局拜領の硯箱」)	(明治時代)			状1枚		35.8	7.8
C-132	144		(展示用説明文「白隠禪師達磨前身之賛 壹幅」)	(明治時代)			状1枚		36.0	8.2
C-132	145		(展示用説明文「狩野山楽筆草花の圖」)	(明治時代)			状1枚		35.7	6.9
C-132	146		(展示用説明文「狩野洞白筆牡丹映水の圖」)	(明治時代)			状1枚		35.8	8.0
C-132	147		(展示用説明文「徳川五代綱吉公の真蹟」)	(明治時代)			状1枚		35.8	8.0
C-132	148		(展示用説明文「拜領寒水石之硯」)	(明治時代)			状1枚		35.8	7.9
C-132	149		(展示用説明文「康熙帝御製之題辭 銅版唐刻農業の圖」)	(明治時代)			状1枚		35.8	8.3
C-132	150		(展示用説明文「徳川三代家光公の真蹟」)	(明治時代)			状1枚		36.7	8.2
C-132	151		(展示用説明文「開山渭川禪師語録の草稿」)	(明治時代)			状1枚		35.8	7.9
C-132	152		(展示用説明文「古萬平作芋の子茶入」)	(明治時代)			状1枚		35.8	7.8
C-132	153		(展示用説明文「徳川二代將軍御明御殿簾鈞」)	(明治時代)			状1枚		35.8	8.2
C-132	154		(展示用説明文「秋月之筆」)	(明治時代)			状1枚		38.2	7.2

整理番号	整理番号 (枝番)	整理番号 (枝番)	表題(補題)	年代	差出者・作成者	受取者	形状点数	備考	大きさ (縦)	大きさ (横)
C-132	155		(展示用説明文「春日局所用團扇」)	(明治時代)			状1枚		35.7	8.3
C-132	156		(展示用説明文「開山渭川禪師の師物外禪師の真蹟」)	(明治時代)			状1枚		35.8	7.8
C-132	157		(展示用説明文「東輝庵月船の筆」)	(明治時代)			状1枚		35.8	8.2
C-132	158		(展示用説明文「徳川二代将軍御真蹟」)	(明治時代)			状1枚		35.8	8.2
C-132	159		(展示用説明文「澤庵禪師所用之鐵如意」)	(明治時代)			状1枚		35.8	8.4
C-132	160		(展示用説明文「徳川家康公の御筆」)	(明治時代)			状1枚		35.7	8.3
C-132	161		(展示用説明文「三代将軍御所用網代團扇式柄(空白なし)」)	(明治時代)			状1枚		35.8	8.1
C-132	162		(展示用説明文「春日局内佛檀信向之佛舍利塔」)	(明治時代)			状1枚		35.8	8.2
C-132	163		(展示用説明文「春日局所用之御念珠」)	(明治時代)			状1枚		35.8	8.3
C-132	164		(展示用説明文「春日局内佛壇信向之伽羅木製釋迦佛」)	(明治時代)			状1枚		35.8	8.3
C-132	165		(展示用説明文「麟祥院拜領青磁の香爐」)	(明治時代)			状1枚		35.8	8.3
C-132	166		(展示注意書き「お手をふれないで下さい」)	(明治時代)			状1枚		31.8	7.1
C-132	167		(展示用説明文「三國傳來鑑真和尚将来之佛舍利日光山満願寺寄附」)	(明治時代)			状1枚		35.7	7.9
C-132	168		(展示用説明文「法眼常信筆〔文殊 釋迦 普賢〕三幅対」)	(明治時代)			状1枚		36.1	8.2
C-132	169		(展示用説明文「愚堂國師の真蹟」)	(明治時代)			状1枚		38.6	8.3
C-132	170		(展示用説明文「文化帝御宸翰」)	(明治時代)			状1枚		35.8	8.3
C-132	171		(展示用説明文「白隠禪師筆楊柳観音の圖」)	(明治時代)			状1枚		35.8	8.3
C-132	172		(展示用説明文「明人墨娼婦筆山水の圖」)	(明治時代)			状1枚		38.7	8.1
C-132	173		(展示用説明文「白隠禪師筆大七福神之圖」)	(明治時代)			状1枚		35.7	7.9
C-132	174		(展示用説明文「(白紙)」)	(明治時代)			状1枚		31.8	7.0
C-132	175		(展示注意書き「お手をふれないで下さい」)	(明治時代)			状1枚		31.7	7.2
C-132	176		(展示用説明文「法眼榮川之筆」)	(明治時代)			状1枚		34.6	8.2
C-132	177		(展示用説明文「法眼洞春筆引舟の圖」)	(明治時代)			状1枚		35.7	7.9
C-132	178		(展示用説明文「浮島老師筆酒水観音の圖〔城山禪師之讚〕」)	(明治時代)			状1枚		35.7	7.9
C-132	179		(展示用説明文「當山十世城山禪師の真蹟」)	(明治時代)			状1枚		35.7	8.2
C-132	180		(展示用説明文「夏泉仲昌筆墨竹」)	(明治時代)			状1枚		35.7	8.0
C-132	181		(展示用説明文「黄吾野筆三仙人の圖」)	(明治時代)			状1枚		35.8	8.0
C-132	182		(展示用説明文「大雅堂之書双幅」)	(明治時代)			状1枚		36.0	8.2
C-132	183		(展示用説明文「春日局御所用之鏡」)	(明治時代)			状1枚		35.8	8.2
C-132	184		(展示用説明文「開山渭川禪師所用袈裟」)	(明治時代)			状1枚		35.8	8.2
C-132	185		(展示用説明文「黄蘗隱元禪師の真蹟」)	(明治時代)			状1枚		35.8	8.3
C-132	186		(展示用説明文「開山渭川禪師所用肖像 圖水和上之筆」)	(明治時代)			状1枚		35.8	8.0
C-132	187		(展示用説明文「澤庵禪師之真蹟」)	(明治時代)			状1枚		39.2	7.8
C-132	188		(展示用説明文「沈垣筆花鳥之圖」)	(明治時代)			状1枚		35.8	8.0
C-132	189		(展示用説明文「林良筆樹上鷺」)	(明治時代)			状1枚		33.4	8.0
C-132	190		(展示用説明文「開山渭川禪師所用の應量器」)	(明治時代)			状1枚		35.7	7.9
C-132	191		(展示用説明文「開山渭川禪師所用の拂子」)	(明治時代)			状1枚		35.8	8.8
C-132	192		(展示用説明文「開山渭川禪師所用頭陀袋」)	(明治時代)			状1枚		35.8	8.0

整理番号	整理番号 (枝番)	整理番号 (枝番)	表題(補題)	年代	差出者・作成者	受取者	形状点数	備考	大きさ (縦)	大きさ (横)
C-132	193		(展示用説明文「開山渭川禪師所持の團扇」)	(明治時代)			状1枚		35.7	8.1
C-132	194		(展示用説明文「春日局所用の剣」)	(明治時代)			状1枚		35.8	8.3
C-132	195		(展示用説明文「青磁香炉 東京 出品 麟祥院」)	(明治時代)			状1枚		46.3	11.0
C-133			山門大施餓鬼靈鑑	昭和3年7月16日・昭和4年7月16日			豎1冊		24.5	17.0
C-134			大正十二年盆大施餓鬼会法名控	大正12年	天沢山常住		豎1冊		25.5	17.0
C-135			諸施物出納控	大正12年1月吉辰	天沢山副司		豎1冊		25.0	17.1
C-136			布施把放簿(昭和六年五月吉日ヨリ)	昭和6年5月~12月	天沢山副司		豎1冊		24.9	17.2
C-137			決算簿(明治四拾五年春季改)	明治45年6月~大正8年5月24日	正覚会		豎1冊		23.3	15.9
C-138			(法名名簿)	(明治時代~昭和20年)			状1枚	罫紙使用	33.1	35.0
C-139			盆添施食法名控	(明治時代~昭和20年)			豎1部	罫紙使用	24.7	16.6
C-140			大正十一年盆施餓鬼法名控	大正11年			豎1部		25.0	17.1
C-141			檀波羅密控	昭和9年1月吉日	天沢山副司		豎1冊		25.0	17.0
C-142			檀施取支控(昭和四年度)	昭和4年1月~12月	天沢山常住		豎1冊		25.3	17.0
C-143			檀施取入支出控(昭和三年吉日)	昭和3年吉日	天沢山常住		豎1冊		25.0	17.2
C-144			檀施控(大正十四年度)	大正14年1月~12月	天沢山		豎1冊	挿み込み文書(242×33.2)1点あり	24.5	17.3
C-145			檀施控(大正十五年度)	大正15年1月~12月	天沢山		豎1冊		25.4	17.3
C-146			檀波羅密控(昭和二年一月吉日)	昭和2年1月~12月	天沢山副司		豎1冊		24.8	17.0
C-147			中元回向料及附届	昭和6年7月	麟祥院常住		豎1冊		25.3	17.3
C-148			歳末附届回向料控	昭和7年~昭和8年1月	天沢山副司		豎1冊		25.0	17.3
C-149			布施物把放控(昭和五年一月吉日)	昭和5年1月~10月	天沢山副司		豎1冊		24.6	17.0
C-150			檀施取入控(昭和七年度)	昭和7年1月~12月	天沢山副司		豎1冊		25.0	17.0
C-151			檀方法要施物控(昭和十一年吉日)	昭和11年1月~12月	天沢山副司		豎1冊		25.5	17.4
C-152			檀家中元附届及回向料控	昭和11年7月	天沢山副司		豎1冊		25.2	17.1
C-153			檀波羅密控(昭和十七年一月吉日)	昭和17年1月~12月	天沢山副司		豎1冊		25.2	17.2
C-154			(檀施控)	大正11年			豎1冊	表紙欠損	24.3	17.0
C-155			法要(信施・塔供・志納・祠堂)金銭取入控	昭和16年4月吉日	天沢山副司		豎1冊		25.0	17.6
C-156			歳末年賀中元彼岸附届並回向料控	昭和9年7月~11年1月	天沢山副司		豎1冊		25.0	17.3
C-157			檀家法要施物控(昭和十年度)	昭和10年	天沢山常住		豎1冊		25.0	17.3
C-158			法要布施物外金銀把住控	昭和13年1月吉日	天沢山副司		豎1冊		25.0	17.5
C-159			山門大施餓鬼添へ祠堂法名控	大正14年7月	天沢山殿司		豎1冊		25.2	15.3
C-160			中元歳末檀施控	昭和14年12月	天沢山		豎1冊		25.0	17.5
C-161			法要布施物及金銀取入控	昭和12年1月吉日	天沢山副司		豎1冊		25.0	17.0
C-162			檀波羅密控	昭和15年1月吉日	天沢山副司		豎1冊		24.9	17.0
C-163			檀波羅密控	昭和14年11月吉日	天沢山副司		豎1冊		25.2	17.1
C-164			檀施控	昭和8年1月~12月	天沢山副司		豎1冊		24.9	16.9
C-165			大正五年七月中附届回向料控	大正5年7月	天沢山副司		豎1冊		24.9	17.0
C-166			盆施餓鬼法名控	大正8年~9年			豎1冊		25.5	18.0
C-167			布施物出納簿	大正9年1月~12月	天沢山		豎1冊		24.4	17.2
C-168			布施物控	大正8年1月~12月	天沢山副司		豎1冊		24.5	16.8

整理番号	整理番号 (枝番)	整理番号 (枝番)	表題(補題)	年代	差出者・作成者	受取者	形状点数	備考	大きさ (縦)	大きさ (横)
C-169			布施物控并断打出帳	大正7年1月~12月	天沢山納所		縦1冊		24.5	17.5
C-170			檀徒施物控	大正6年1月~12月	天沢山副司		縦1冊		24.8	17.5
C-171			(家計簿)	(明治時代~昭和20年)			縦1冊		27.0	17.7
C-172			学資被服小使控	大正15年4月吉旦	福守秀子		縦1冊		24.7	17.0
C-173	1		記(便所改築費領取につき)	昭和15年6月30日	通坂町47 鈴木健之	天沢山	状1枚	罫紙使用	24.2	33.4
C-173	2		見積書(便所改築費につき)	昭和15年6月17日	杉並区高円寺2-4-2 奥田豊吉	麟祥院	状1枚		21.2	15.4
C-173	3		(ニス塗代領取につき)	(昭和15年)6月28日	千駄木町152 島野大成堂		状1枚	裏面に昭和17年・19年の年次が入った戒名のメモあり	21.8	19.0
C-173	4		(便所改築費関係領取書綴)	昭和15年4月28日~6月5日	本郷区湯島天神町1-29 正材木店	天沢	綴1部	クリップ留め	15.7	23.8
C-173	5		(便所改築費関係請求書および領取書等綴)	昭和15年4月30日~6月30日			綴1部	クリップ留め	19.7	25.0
C-173	6		[袋](ウハ書「便所改築費諸領取書入」)	(昭和15年)			袋1点	株式会社山叶商会募集部の封筒(本郷区龍岡町31天沢文亮宛)を転用	21.9	17.2
C-174			一仏名	(明治時代~昭和20年)			綴1部	カリ版刷りホチキス止め	25.0	33.2
C-175			(日牌・月牌帳)	(明治時代~昭和20年)			縦1部	C-176の下書きか	25.4	17.0
C-176			日牌月牌祠堂回向	(明治時代~昭和20年)	殿司		縦1冊		25.1	17.0
C-177			年回繰出控	大正12年			縦1冊		25.5	16.7
C-178			年回繰出表	大正14年	天沢山殿司寮		縦1冊		24.8	17.2
C-179			十三年度繰出	大正13年			縦1冊		26.8	17.0
C-180			昭和十五年七月盆経控	昭和15年7月	天沢山殿司		横1冊		36.7	12.8
C-181			昭和拾年七月盆経控	昭和10年7月	天沢山殿司		横1冊		31.6	11.3
C-182			昭和拾参年度盆経控	昭和13年	天沢山殿司		横1冊	挟み込みあり	36.5	13.0
C-183			昭和拾四年度盆経控	昭和14年	天沢山殿司		横1冊		36.3	13.2
C-184	1		死亡埋葬認許証	大正5年10月1日	東京市深川区長植木武彦		状1枚	C-184~22は一括	21.3	25.4
C-184	2		死亡埋葬認許証	大正5年3月17日	東京市京橋区長国枝捨次郎		状1枚	C-184~22は一括	19.2	21.4
C-184	3		死亡埋葬認許証	大正5年7月14日	東京市本所区長霜島幸次郎		状1枚	C-184~22は一括	24.5	17.9
C-184	4		死亡埋葬認許書	大正5年8月19日	東京市本郷区長見山正賀		状1枚	C-184~22は一括	26.9	19.2
C-184	5		死亡埋葬認許証	大正5年3月2日	東京府北豊島郡滝野川町長野木隆欽		状1枚	C-184~22は一括	18.3	25.7
C-184	6		死亡埋葬認許書	大正5年11月3日	東京市本郷区長見山正賀		状1枚	C-184~22は一括	26.8	19.8
C-184	7		死亡埋葬認許証	大正5年6月6日	東京市本郷区長見山正賀		状1枚	C-184~22は一括	27.0	19.4
C-184	8		死亡埋葬認許証	大正5年5月16日	東京市下谷区長戸野周二郎		状1枚	C-184~22は一括	27.2	19.7
C-184	9		死亡埋葬認許証	大正5年6月7日	東京市下谷区長戸野周二郎		状1枚	C-184~22は一括	27.2	19.4
C-184	10		認許証(墓地埋葬)	大正5年7月17日	神奈川県川崎町長石井泰助 代理助役阿部兵九郎		状1枚	C-184~22は一括	24.7	17.4
C-184	11		死胎埋葬認許証	大正5年7月29日	東京市本郷区長見山正賀		状1枚	C-184~22は一括	26.5	19.0
C-184	12		死亡埋葬認許証	大正5年9月10日	東京市下谷区長戸野周二郎		状1枚	C-184~22は一括	27.3	19.6
C-184	13		死亡埋葬認許証	大正5年12月15日	東京市芝区長古橋幸正		状1枚	C-184~22は一括	27.0	19.5
C-184	14		死亡埋葬認許証	大正5年12月27日	東京府北豊島郡滝野川町長野木隆欽		状1枚	C-184~22は一括	18.0	25.8
C-184	15		死亡埋葬認許証	大正5年1月28日	東京市日本橋区長新居友三郎		状1枚	C-184~22は一括	18.6	25.9
C-184	16		死亡埋葬認許証	大正5年4月22日	東京府東京市神田区長山県鉄蔵		状1枚	C-184~22は一括	26.1	18.9

整理番号	整理番号 (枝番)	整理番号 (枝番)	表題(補題)	年代	差出者・作成者	受取者	形状点数	備考	大きさ (縦)	大きさ (横)
C-184	17		死胎埋葬認許証	大正5年7月10日	東京府東京市神田区長山県鉄蔵		状1枚	C-184-1~22 は一括	26.1	19.4
C-184	18		埋葬認許之証	大正5年7月29日	(千葉県印旛郡作倉町役場)		状1枚	C-184-1~22 は一括	15.8	9.5
C-184	19		死亡埋葬認許証	大正5年2月7日	東京府東京市神田区長山県鉄蔵		状1枚	C-184-1~22 は一括	26.1	18.9
C-184	20		死亡埋葬認許証	大正5年4月7日	東京市日本橋区長新居友三郎		状1枚	C-184-1~22 は一括	18.6	25.9
C-184	21		死亡埋葬認許証	大正5年1月25日	東京府東京市浅草区長山崎林太郎		状1枚	C-184-1~22 は一括	23.1	20.8
C-184	22		死亡埋葬認許証	大正5年10月23日	東京市下谷区長戸野周二郎		状1枚	C-184-1~22 は一括	27.0	19.5
C-184	23		[包紙](ウハ書「(朱)大正五年度 廿三枚入」)	(大正5年)			包紙1点	桜井大二郎 よりの御歳暮包み紙を 転用	32.0	13.5
C-185	1		(昭和十年死亡埋葬認許証綴)	昭和10年			綴1部		28.7	22.1
C-185	2		[封筒](ウハ書「昭和拾年度／埋葬認許証」)	昭和10年			封筒1点	裏面に印刷 「東京市本郷区龍岡町麟 祥院内／妙心寺派第廿 三教区宗務所／電話小 石川六七一五」	27.4	9.7
C-186	1		認許証(死亡埋葬)	大正6年7月12日	神奈川県横浜市長安藤謙介		状1枚	C-186-1~21 は一括	24.2	16.1
C-186	2		死亡埋葬認許書	大正6年7月11日	東京市本郷区長見山正賀		状1枚	C-186-1~21 は一括	27.0	19.6
C-186	3		死亡埋葬認許証	大正6年7月19日	東京市本所区長霜島幸次郎		状1枚	C-186-1~21 は一括	24.0	17.9
C-186	4		死亡埋葬認許書	大正6年6月9日	東京市本郷区長見山正賀		状1枚	C-186-1~21 は一括	27.2	19.6
C-186	5		死亡埋葬認許証	大正6年7月21日	東京市日本橋区長新居友三郎		状1枚	C-186-1~21 は一括	18.3	21.9
C-186	6		死亡埋葬認許証	大正6年1月26日	東京府北豊島郡南千住町長岡崎直大		状1枚	C-186-1~21 は一括	18.1	26.0
C-186	7		死亡埋葬認許証	大正6年8月24日	東京府北豊島郡王子町長大谷喜代志		状1枚	C-186-1~21 は一括	26.2	17.8
C-186	8		死胎埋葬認許証	大正6年12月4日	東京府東京市浅草区長山崎林太郎		状1枚	C-186-1~21 は一括	22.9	21.2
C-186	9		死亡埋葬認許書	大正6年1月27日	東京市本郷区長見山正賀		状1枚	C-186-1~21 は一括	27.0	19.2
C-186	10		死亡埋葬認許証	大正6年1月31日	東京市本所区長霜島幸次郎		状1枚	C-186-1~21 は一括	24.7	18.0
C-186	11		死亡埋葬認許証	大正6年8月25日	東京府北豊島郡高田村長柳下三郎右衛門		状1枚	C-186-1~21 は一括	28.1	20.1
C-186	12		死胎埋葬認許証	大正6年8月24日	東京市本郷区長見山正賀		状1枚	C-186-1~21 は一括	27.0	19.3
C-186	13		死亡埋葬認許証	大正6年10月24日	東京市小石川区長岡田淳司		状1枚	C-186-1~21 は一括	17.3	24.2
C-186	14		死胎埋葬認許証	大正6年11月14日	東京市日本橋区長新居友三郎		状1枚	C-186-1~21 は一括	18.9	22.3
C-186	15		死亡埋葬認許証	大正6年5月10日	東京市京橋区長吉川等		状1枚	C-186-1~21 は一括	19.1	21.7
C-186	16		死亡埋葬認許証	大正6年3月23日	東京府豊多摩郡淀橋町長米津逸三		状1枚	C-186-1~21 は一括	26.7	19.6
C-186	17		死亡埋葬認許証	大正6年9月12日	東京府東京市神田区長山県鉄蔵		状1枚	C-186-1~21 は一括	26.3	19.0
C-186	18		死亡埋葬認許証	大正6年6月23日	東京市牛込区長古本崇		状1枚	C-186-1~21 は一括	24.2	16.4
C-186	19		死亡埋葬認許証	大正6年9月21日	東京府東京市浅草区長山崎林太郎		状1枚	C-186-1~21 は一括	23.1	20.9
C-186	20		死亡埋葬認許証	大正6年12月31日	東京市本所区長霜島幸次郎		状1枚	C-186-1~21 は一括	24.7	18.0
C-186	21		[包紙](ウハ書「大正六年度 二十枚入」)	大正6年			包紙1点	異筆「御挨拶」他の包紙を転用	32.8	14.4
C-187	1		死亡埋葬認許証	大正8年1月7日	東京市小石川区長岡田淳司		状1枚	C-187-1~19 は一括	17.6	24.8
C-187	2		死亡埋葬認許証	大正8年8月27日	東京府東京市浅草区長三浦八十次		状1枚	C-187-1~19 は一括	21.4	19.7
C-187	3		死胎埋葬認許証	大正8年3月17日	東京府東京市神田区長山県鉄蔵		状1枚	C-187-1~19 は一括	26.3	19.0
C-187	4		死亡埋葬認許証	大正8年8月13日	東京市麻布区長松濤泰近		状1枚	C-187-1~19 は一括	27.4	19.3

整理番号	整理番号 (枝番)	整理番号 (枝番)	表題(補題)	年代	差出者・作成者	受取者	形状点数	備考	大きさ (縦)	大きさ (横)
C-187	5		死亡埋葬認許書	大正8年10月6日	東京市本郷区長見山正賀		状1枚	C-187-1~19 一括	26.9	18.6
C-187	6		死亡埋葬認許証	大正8年4月23日	東京府東京市浅草区長三浦八十次		状1枚	C-187-1~19 一括	21.4	19.7
C-187	7		焼骨埋葬認許証	大正8年10月25日	東京市麻布区長松壽泰近		状1枚	C-187-1~19 一括	27.7	20.1
C-187	8		死亡埋葬認許証	大正8年9月1日	東京市下谷区長岩田重義		状1枚	C-187-1~19 一括	25.0	19.8
C-187	9		認許証(死亡埋葬)	大正8年11月27日	神奈川県中郡平塚町長船津堂之助		状1枚	C-187-1~19 一括	25.7	13.2
C-187	10		死亡埋葬認許書	大正8年6月18日	東京市本郷区長見山正賀		状1枚	C-187-1~19 一括	26.9	19.2
C-187	11		死亡埋葬認許証	大正8年6月10日	東京府東京市浅草区長三浦八十次		状1枚	C-187-1~19 一括	21.8	19.6
C-187	12		死亡埋葬認許証	大正8年3月22日	東京市牛込区長岡田淳司		状1枚	C-187-1~19 一括	24.2	16.4
C-187	13		死亡埋葬認許証	大正8年9月4日	東京府東京市神田区長山県鉄蔵		状1枚	C-187-1~19 一括	26.5	18.8
C-187	14		死亡埋葬認許証	大正8年8月14日	東京府東京市神田区長山県鉄蔵		状1枚	C-187-1~19 一括	26.4	18.8
C-187	15		死亡埋葬認許証	大正8年4月14日	東京市本所区長霜島幸次郎		状1枚	C-187-1~19 一括	24.3	17.8
C-187	16		死亡埋葬認許証	大正8年6月11日	東京府東京市神田区長山県鉄蔵		状1枚	C-187-1~19 一括	26.5	18.8
C-187	17		死亡埋葬認許証	大正8年3月28日	東京府東京市神田区長山県鉄蔵		状1枚	C-187-1~19 一括	26.8	19.4
C-187	18		死亡埋葬認許証	大正8年4月12日	東京府豊多摩郡和田堀内村長大高鉄次郎		状1枚	C-187-1~19 一括	27.8	19.9
C-187	19		[包紙](ウハ書「大正八年度」)	大正8年			包紙1点	C-187-1~18 を包む 異 筆「金五円」 他の包紙を 転用	14.0	32.0
C-188	1		死亡埋葬認許証	大正9年12月8日	東京市日本橋区長新居友三郎		状1枚	C-188-1~26 一括	20.3	21.2
C-188	2		認許証(死亡埋葬)	大正9年12月3日	神奈川県横須賀市長奥宮衛		状1枚	C-188-1~26 一括	19.1	13.5
C-188	3		死亡埋葬認許証	大正9年1月8日	東京府東京市神田区長山県鉄蔵		状1枚	C-188-1~26 一括	26.5	18.9
C-188	4		死亡埋葬認許書	大正9年2月8日	東京市本郷区長見山正賀		状1枚	C-188-1~26 一括	27.0	19.4
C-188	5		死胎埋葬認許証	大正9年2月14日	東京市本所区長霜島幸次郎		状1枚	C-188-1~26 一括	25.9	18.0
C-188	6		死亡埋葬認許証	大正9年4月10日	東京市京橋区長吉川等		状1枚	C-188-1~26 一括	19.0	21.5
C-188	7		死亡埋葬認許証	大正9年5月22日	東京府東京市浅草区長三浦八十次		状1枚	C-188-1~26 一括	21.7	19.5
C-188	8		認許証(死亡埋葬)	大正9年7月12日	神奈川県橘樹郡川崎町長小林五助		状1枚	C-188-1~26 一括	24.5	16.6
C-188	9		死亡埋葬認許証	大正9年9月27日	東京市本所区長霜島幸次郎		状1枚	C-188-1~26 一括	24.2	17.8
C-188	10		死亡埋葬認許証	大正9年9月20日	東京市牛込区長吉田輝一		状1枚	C-188-1~26 一括	24.5	16.7
C-188	11		死亡埋葬認許証	大正9年11月13日	東京府北豊島郡栗鴨町長山口万五郎		状1枚	C-188-1~26 一括	24.2	16.3
C-188	12		死亡埋葬認許証	大正9年12月16日	東京市京橋区長吉川等		状1枚	C-188-1~26 一括	19.3	21.0
C-188	13		死胎埋葬認許証	大正9年12月28日	東京市本郷区長見山正賀		状1枚	C-188-1~26 一括	27.0	19.2
C-188	14		死亡埋葬認許証	大正9年8月21日	東京市麻布区長松壽泰近		状1枚	C-188-1~26 一括	27.6	20.0
C-188	15		死亡埋葬認許証	大正9年10月10日	東京府東京市神田区長山県鉄蔵		状1枚	C-188-1~26 一括	26.5	19.2
C-188	16		死亡埋葬認許証	大正9年11月13日	東京市下谷区長岩田重義		状1枚	C-188-1~26 一括	26.9	19.3
C-188	17		死亡埋葬認許証	大正9年2月9日	東京市麹町区長橋本久太郎		状1枚	C-188-1~26 一括	26.6	19.0
C-188	18		死亡埋葬認許証	大正9年9月9日	東京市深川区長植木武彦		状1枚	C-188-1~26 一括	18.6	24.9
C-188	19		死亡埋葬認許証	大正9年6月18日	東京市下谷区長岩田重義		状1枚	C-188-1~26 一括	27.2	19.8
C-188	20		死胎埋葬認許証	大正9年4月19日	東京市本所区長霜島幸次郎		状1枚	C-188-1~26 一括	26.0	18.0
C-188	21		死亡埋葬認許書	大正9年6月27日	東京市本郷区長見山正賀		状1枚	C-188-1~26 一括	26.9	19.2
C-188	22		死亡埋葬認許証	大正9年9月6日	東京市京橋区長吉川等		状1枚	C-188-1~26 一括	18.8	21.4
C-188	23		死亡埋葬認許証	大正9年5月16日	東京市日本橋区長新居友三郎		状1枚	C-188-1~26 一括	18.8	21.2

整理番号	整理番号 (枝番)	整理番号 (枝番)	表題(補題)	年代	差出人・作成者	受取者	形状点数	備考	大きさ (縦)	大きさ (横)
C-188	24		死亡埋葬認許証	大正9年3月23日	東京府荏原郡大井町長桜井翁太郎		状1枚	C-188-1~26一括	21.1	16.1
C-188	25		死亡埋葬認許証	大正9年1月7日	東京市日本橋区長新居友三郎		状1枚	C-188-1~26一括	18.6	21.3
C-188	26		[包紙](ウハ書「大正九年度」)	大正9年			包紙1点	C-188-1~25を包む裏面に異筆「薄儀 本多家」「金参百疋」とあり他の包紙を転用	31.2	13.4
C-189	1		(改葬許可書)	大正10年6月3日	寺島警察分署長警部中浜俊一郎	正高相吉	状1枚	C-189-1~19一括	24.6	16.7
C-189	2		死亡埋葬認許証	大正10年12月25日	東京府荏原郡入新井町長岩井和三郎		状1枚	C-189-1~19一括	20.9	17.2
C-189	3		死亡埋葬認許証	大正10年1月24日	東京府東京市神田区長山県鉄藏		状1枚	C-189-1~19一括	26.5	19.0
C-189	4		証明願(火葬認許証下付証明につき)	大正10年9月26日	木山実衛	松山市長長井政光	状1枚	C-189-1~19一括	24.1	32.1
C-189	5		死亡埋葬認許証	大正10年8月27日	東京市小石川区長古本崇		状1枚	C-189-1~19一括	17.7	25.4
C-189	6		死亡埋葬認許証	大正10年2月28日	東京府東京市浅草区長三浦八十次		状1枚	C-189-1~19一括	22.0	21.1
C-189	7		焼骨埋葬認許証	大正10年3月14日	東京市浅草区長三浦八十次		状1枚	C-189-1~19一括	21.4	15.4
C-189	8		死胎埋葬認許証	大正8年4月24日	東京市日本橋区長新居友三郎		状1枚	C-189-1~19一括	18.7	21.0
C-189	9		死亡埋葬認許証	大正10年11月12日	東京府東京市神田区長山県鉄藏		状1枚	C-189-1~19一括	26.6	18.8
C-189	10		死亡埋葬認許証	大正10年3月19日	東京市下谷区長岩田重義		状1枚	C-189-1~19一括	27.1	19.6
C-189	11		死亡埋葬認許証	大正10年4月27日	東京府東京市浅草区長三浦八十次		状1枚	C-189-1~19一括	21.8	21.1
C-189	12		死亡埋葬認許証	大正10年2月2日	東京市下谷区長岩田重義		状1枚	C-189-1~19一括	26.9	19.3
C-189	13		死亡埋葬認許証	大正10年10月24日	東京府東京市神田区長山県鉄藏		状1枚	C-189-1~19一括	26.6	18.9
C-189	14		死亡埋葬認許証	大正10年12月13日	東京市本所区長霜島幸次郎		状1枚	C-189-1~19一括	24.6	17.5
C-189	15		死亡埋葬認許証	大正10年4月25日	東京府豊多摩郡中野町長伊藤金左衛門		状1枚	C-189-1~19一括	28.2	19.5
C-189	16		死亡埋葬認許証	大正10年6月19日	東京市日本橋区長新居友三郎		状1枚	C-189-1~19一括	21.5	21.8
C-189	17		死亡埋葬認許証	大正10年11月24日	東京府北豊島郡三河島町長斎藤茂十郎		状1枚	C-189-1~19一括	21.9	15.3
C-189	18		証明書(当火葬場にて火葬につき)	大正10年12月18日	長峰山火葬取扱人川下新助		状1枚	C-189-1~19一括	24.0	16.2
C-189	19		[包紙](ウハ書「大正十年度」)	大正10年			包紙1点	C-189-1~18を包む異筆「年末寸志/実相寺貞彦」他の包紙を転用	32.0	14.0
C-190	1		死亡埋葬認許証	大正11年1月10日	東京市小石川区長古本崇		状1枚		17.7	25.4
C-190	2		死亡埋葬認許証	大正11年1月9日	東京市本所区長霜島幸次郎		状1枚		24.7	17.5
C-190	3		死亡埋葬認許証	大正11年2月2日	東京市本郷区長尾川幾太郎		状1枚		27.3	19.8
C-190	4		死亡埋葬認許証	大正11年2月12日	東京市本郷区長尾川幾太郎		状1枚		27.0	19.0
C-190	5		死亡埋葬認許証	大正11年4月27日	東京市京橋区長吉川等		状1枚		19.1	21.2
C-190	6		死亡埋葬認許証	大正11年5月17日	東京市本郷区長尾川幾太郎		状1枚		27.0	19.0
C-190	7		死亡埋葬認許証	大正11年5月22日	東京府豊多摩郡野方村長代理助役鈴木喜太郎		状1枚		26.6	19.4
C-190	8		死亡埋葬認許証	大正11年7月20日	東京府東京市神田区長山県鉄藏		状1枚		26.8	18.9
C-190	9		死亡埋葬認許証	大正11年10月29日	東京市本所区長霜島幸次郎		状1枚		24.6	17.9
C-190	10		死亡埋葬認許証	大正11年11月10日	東京府北豊島郡滝野川町長榎本初五郎		状1枚		17.8	25.9
C-190	11		死亡埋葬認許証	大正11年7月19日	東京府東京市浅草区長三浦八十次		状1枚		23.9	21.4
C-190	12		死亡埋葬認許証	大正11年12月20日	東京市下谷区長鈴木紀二		状1枚		27.0	19.5

整理番号	整理番号 (枝番)	整理番号 (枝番)	表題(補題)	年代	差出者・作成者	受取者	形状点数	備考	大きさ (縦)	大きさ (横)
C-190	13		死亡埋葬認許証	大正11年11月23日	東京市本所区長霜島幸次郎		状1枚		25.1	18.2
C-190	14		死亡埋葬認許証	大正11年3月4日	東京府東京市浅草区長三浦八十次		状1枚		24.0	21.3
C-190	15		死亡埋葬認許証	大正11年1月21日	東京市本所区長霜島幸次郎		状1枚		24.7	18.0
C-190	16		死亡埋葬認許証	大正11年5月5日	東京府荏原郡大森町長須山藤右衛門		状1枚		21.4	16.5
C-190	17		死亡埋葬認許証	大正11年7月29日	東京府荏原郡大森町長代理助役松尾源次郎		状1枚		21.2	16.6
C-190	18		焼骨埋葬認許証	大正11年5月3日	東京市浅草区長三浦八十次		状1枚		21.5	15.4
C-190	19		死亡埋葬認許証	大正11年8月22日	東京市京橋区長八田五三		状1枚		19.0	21.0
C-190	20		死亡埋葬認許証	大正11年8月10日	東京府南葛飾郡吾嬭町長代理助役足立泰治		状1枚		22.5	18.6
C-190	21		死亡埋葬認許証	大正11年12月18日	東京市本郷区長尾川幾太郎		状1枚		27.2	19.6
C-190	22		死亡埋葬認許証	大正11年12月31日	東京市京橋区長八田五三		状1枚		18.8	20.6
C-190	23		死亡埋葬認許証	大正11年10月10日	東京府東京市浅草区長三浦八十次		状1枚		24.2	21.3
C-190	24		死亡埋葬認許証	大正11年9月2日	東京市本郷区長尾川幾太郎		状1枚		26.8	19.4
C-190	25		死亡埋葬認許証	大正11年6月3日	東京市本郷区長尾川幾太郎		状1枚		27.0	19.1
C-190	26		死亡埋葬認許証	大正11年2月12日	東京府北豊島郡三河島町長斎藤茂十郎		状1枚		20.6	16.0
C-190	27		死亡埋葬認許証	大正11年5月21日	東京府北豊島郡南千住町長岡崎直大		状1枚		18.0	25.8
C-190	28		死亡埋葬認許証	大正11年7月19日	東京府北豊島郡南千住町長岡崎直大		状1枚		18.1	25.9
C-190	29		死亡埋葬認許証	大正11年6月18日	東京府豊多摩郡野方村長深野亀太郎		状1枚		26.5	19.5
C-190	30		[包紙](ウハ書「大正十一年度式十八枚在中」)	大正11年			包紙1点	裏面に「御歳未 足立/方丈様」とあり 他の包紙を転用	33.3	15.0
C-191	1		認許証(墓地理葬)	明治45年1月27日	神奈川県横浜市長荒川義太郎		状1枚		24.0	16.2
C-191	2		認許証(墓地理葬)	明治40年11月4日	神奈川県横浜市長三橋信方		状1枚		24.6	16.5
C-191	3		[包紙](ウハ書「太田利左エ門/二枚在中」)	(明治45年)			包紙1点		25.1	9.5
C-192	1		死亡埋葬認許証	大正12年3月8日	東京市本郷区長尾川幾太郎		状1枚		27.0	19.6
C-192	2		死亡埋葬認許証	大正12年3月26日	東京府東京市神田区長山県鉄蔵		状1枚		26.3	18.9
C-192	3		死亡埋葬認許証	大正12年12月31日	東京府北豊島郡滝野川町長榎本初五郎		状1枚		17.9	25.7
C-192	4		死亡埋葬認許証	大正12年12月11日	東京市本郷区長尾川幾太郎		状1枚		27.2	19.4
C-192	5		死亡埋葬認許証	大正12年12月2日	東京市下谷区長鈴木紀二		状1枚		27.4	19.6
C-192	6		死亡埋葬認許証	大正12年11月26日	東京市本郷区長尾川幾太郎		状1枚		27.1	19.6
C-192	7		死亡埋葬認許証	大正12年9月15日	東京府北豊島郡滝野川町長榎本初五郎		状1枚		17.9	25.8
C-192	8		死亡埋葬認許証	大正12年9月20日	東京市京橋区長八田五三		状1枚		18.3	24.9
C-192	9		死亡埋葬認許証	大正12年10月22日	東京市四谷区長佐藤三吾		状1枚		27.4	20.0
C-192	10		死亡埋葬認許証	大正12年5月26日	東京市本所区長霜島幸次郎		状1枚		25.1	18.2
C-192	11		死亡埋葬認許証	大正12年6月3日	東京市小石川区長白鳥徳之助		状1枚		18.1	24.7
C-192	12		死亡埋葬認許証	大正12年12月7日	東京市本郷区長尾川幾太郎		状1枚		27.2	19.5
C-192	13		死亡埋葬認許証	大正12年10月18日	東京市下谷区長鈴木紀二		状1枚		27.5	19.7
C-192	14		死亡埋葬認許証	大正12年10月18日	東京市下谷区長鈴木紀二		状1枚		27.5	19.7
C-192	15		死亡埋葬認許証	大正12年7月17日	東京府東京市神田区長山県鉄蔵		状1枚		26.4	18.9
C-192	16		死亡埋葬認許証	大正12年7月15日	東京府東京市神田区長山県鉄蔵		状1枚		26.4	18.8
C-192	17		死亡埋葬認許証	大正12年10月8日	東京府豊多摩郡渋谷町長佐々木基		状1枚		23.2	17.2

整理番号	整理番号 (枝番)	整理番号 (枝番)	表題(補題)	年代	差出者・作成者	受取者	形状点数	備考	大きさ (縦)	大きさ (横)
C-192	18		死亡埋葬認許証	大正12年11月29日	東京市本郷区長尾川幾太郎		状1枚		27.1	19.6
C-192	19		死亡埋葬認許証	大正12年6月16日	東京市深川区長植木武彦		状1枚		18.6	24.8
C-192	20		死亡埋葬認許証	大正12年4月3日	東京市牛込区長三位甚造		状1枚		24.5	16.8
C-192	21		死亡埋葬認許証	大正12年12月20日	東京市下谷区長鈴木紀二		状1枚		27.2	19.6
C-192	22		[包紙](ウハ書「大正十二年」)	大正12年			包紙1点	異筆「御経料斎藤源三」とあり	24.4	12.6
C-193	1		死亡埋葬認許証	大正13年8月4日	東京府豊多摩郡代々幡町長		状1枚		23.7	18.8
C-193	2		死亡埋葬認許証	大正13年2月23日	東京市本郷区長尾川幾太郎		状1枚		27.2	19.5
C-193	3		死亡埋葬認許証	大正13年3月20日	東京市麻布区長松崎章太郎		状1枚		27.6	20.0
C-193	4		死亡埋葬認許証	大正13年2月24日	東京市深川区長長谷部爽介		状1枚		17.4	25.5
C-193	5		死亡埋葬認許証	大正13年3月27日	東京市京橋区長八田五三		状1枚		18.3	25.0
C-193	6		死亡埋葬認許証	大正13年5月8日	東京市神田区長山県鉄蔵		状1枚		27.0	19.1
C-193	7		死亡埋葬認許証	大正13年4月28日	東京市日本橋区長新居友三郎		状1枚		18.6	23.2
C-193	8		死亡埋葬認許証	大正13年9月19日	東京市麹町区長渋谷徳三郎		状1枚		27.5	19.5
C-193	9		埋火葬認許証	大正12年1月6日	埼玉県比企郡高坂村長加藤善六		状1枚		24.2	16.6
C-193	10		死亡埋葬認許証	大正13年10月22日	東京府東京市浅草区長江馬建		状1枚		23.3	21.5
C-193	11		死亡埋葬認許証	大正13年10月17日	東京府東京市浅草区長江馬建		状1枚		23.6	21.3
C-193	12		認許証(死亡埋葬)	大正13年10月12日	神奈川県横浜市長渡辺勝三郎		状1枚		23.0	16.7
C-193	13		死亡埋葬認許証	大正13年1月20日	東京府豊多摩郡代々幡町長田村久井		状1枚		23.9	18.8
C-193	14		死亡埋葬認許証	大正13年9月27日	東京府豊多摩郡落合町長川井辰三郎		状1枚		27.8	19.5
C-193	15		死亡埋葬認許証	大正13年1月7日	東京府北豊島郡板橋町長花井現造		状1枚		18.8	21.3
C-193	16		死亡埋葬認許証	大正13年3月24日	東京市下谷区長鈴木紀二		状1枚		27.1	19.6
C-193	17		死亡埋葬認許証	大正13年9月10日	東京府北豊島郡高田町長吉野鎌太郎		状1枚		26.6	19.4
C-193	18		死亡埋葬認許証	大正13年6月9日	東京市四谷区長佐藤三吾		状1枚		28.1	19.8
C-193	19		死亡埋葬認許証	大正13年6月23日	東京市本郷区長尾川幾太郎		状1枚		27.3	19.3
C-193	20		死亡埋葬認許証	大正13年5月12日	東京市下谷区長鈴木紀二		状1枚		27.3	19.7
C-193	21		[包紙](ウハ書「大正十三年度」)	大正13年			包紙1点	異筆「御歳暮/服部吉兵衛/金三門」とあり 他の包紙を転用	31.0	13.3
C-194	1		死亡埋葬認許証	大正14年3月10日	東京府東京市浅草区長杉梅之治		状1枚		23.5	21.4
C-194	2		証明書(火葬埋葬地につき)	大正14年7月25日	静岡県静岡市長伴野欣平		状1枚		15.5	10.7
C-194	3		死亡埋葬認許証	大正14年1月6日	東京市麻布区長松崎章太郎		状1枚		27.7	20.0
C-194	4		死亡埋葬認許証	大正14年2月10日	東京市神田区長山県鉄蔵		状1枚		26.6	19.0
C-194	5		証明書(火葬埋葬地につき)	大正14年4月10日	静岡県磐田郡掛塚町長鶴谷保平		状1枚		17.2	12.3
C-194	6		死亡埋葬認許証	大正14年1月26日	東京府北豊島郡南千住町長岡崎直大		状1枚		17.9	26.0
C-194	7		死亡埋葬認許証	大正14年9月14日	東京市本所区長霜島幸次郎		状1枚		25.4	17.8
C-194	8		死亡埋葬認許証	大正14年10月13日	東京市神田区長山県鉄蔵		状1枚		27.0	19.6
C-194	9		死亡埋葬認許証	大正14年1月28日	東京市下谷区長佐藤久太郎		状1枚		27.2	19.5
C-194	10		死亡埋葬認許証	大正14年11月10日	東京市牛込区長亀山忠之助		状1枚		24.5	16.7
C-194	11		死亡埋葬認許証	大正14年3月30日	東京市京橋区長井手久馬彦		状1枚		18.5	24.4

整理番号	整理番号 (枝番)	整理番号 (枝番)	表題(補題)	年代	差出者・作成者	受取者	形状点数	備考	大きさ (縦)	大きさ (横)
C-194	12		認許証(死亡埋葬)	大正14年2月6日	神奈川県高座郡藤沢町長金子角之助		状1枚		22.0	15.5
C-194	13		死亡埋葬認許証	大正14年5月15日	東京市下谷区長佐藤久太郎		状1枚		27.7	19.5
C-194	14		死亡埋葬認許証	大正15年6月3日	東京市牛込区長亀山忠之助		状1枚		24.5	16.5
C-194	15		死亡埋葬認許証	大正14年9月25日	東京府東京市浅草区長杉梅之治		状1枚		23.3	21.0
C-194	16		死亡埋葬認許証	大正14年9月12日	東京市本所区長霜島幸次郎		状1枚		25.3	17.5
C-194	17		死亡埋葬認許証	大正14年7月30日	東京市神田区長山県鉄蔵		状1枚		26.5	19.3
C-194	18		死亡埋葬認許証	大正14年10月6日	東京府荏原郡馬込村長岸田鈴太郎		状1枚		21.0	16.7
C-194	19		死亡埋葬認許証	大正14年10月11日	東京市本郷区長渋谷徳三郎		状1枚		26.8	19.2
C-194	20		埋火葬認許之証	大正14年5月31日	砂村亀戸火葬場管理人山崎虎次		状1枚		15.3	8.9
C-194	21		死亡埋葬認許証	大正14年2月17日	東京市京橋区長井手久馬彦		状1枚		18.8	24.6
C-194	22		死亡埋葬認許証	大正14年10月17日	東京市下谷区長佐藤久太郎		状1枚		27.4	19.6
C-194	23		死亡埋葬認許証	大正14年1月16日	東京市下谷区長佐藤久太郎		状1枚		27.2	19.5
C-194	24		火葬認許証	大正14年11月12日	水戸市長鈴木文次郎		状1枚		26.0	17.0
C-194	25		死亡埋葬認許証	大正14年4月29日	東京市日本橋区長新居友三郎		状1枚		18.8	23.2
C-194	26		死亡埋葬認許証	大正12年4月13日	東京府東京市神田区長山県鉄蔵		状1枚		26.5	19.0
C-194	27		死亡埋葬認許証	大正14年10月13日	東京市四谷区長佐藤三吾		状1枚		27.2	19.8
C-194	28		死亡埋葬認許証	大正14年8月27日	東京府豊多摩郡代々幡町長代理助役佛坂安文		状1枚		24.8	18.8
C-194	29		死亡埋葬認許証	大正14年5月13日	東京市本郷区長尾川幾太郎		状1枚		26.7	19.4
C-194	30		死亡埋葬認許証	大正14年2月27日	東京市神田区長山県鉄蔵		状1枚		26.5	19.0
C-194	31		死亡埋葬認許証	大正14年4月21日	東京府北豊島郡三河島町長山口久太郎		状1枚		21.8	15.6
C-194	32		[包紙](ウハ書「大正十四年埋葬書」)	大正14年			包紙1点	裏面に異筆「御歳[金参円也]とあり他の包紙を転用	35.2	15.0
C-195	1		死亡埋葬認許証	大正4年7月11日	東京市京橋区長国枝捨次郎		状1枚		19.2	21.5
C-195	2		死亡埋葬認許証	大正4年6月27日	東京市本郷区長見山正賀		状1枚		27.0	19.2
C-195	3		死亡埋葬認許証	大正4年9月23日	北豊島郡巢鴨村長西山安久作		状1枚		26.8	19.4
C-195	4		死亡埋葬認許証	大正4年9月7日	東京市本郷区長見山正賀		状1枚		26.9	19.4
C-195	5		死亡埋葬認許証	大正4年3月31日	東京市小石川区長須崎綱作		状1枚		17.8	24.7
C-195	6		死亡埋葬認許証	大正4年6月12日	東京府東京市浅草区長山崎林太郎		状1枚		23.2	20.9
C-195	7		死亡埋葬認許証	大正4年11月1日	東京府豊多摩郡中野町長高橋平兵衛		状1枚		27.5	19.9
C-195	8		死亡埋葬認許証	大正4年1月8日	東京府東京市浅草区長山崎林太郎		状1枚		23.2	21.2
C-195	9		認許証(死亡埋葬)	大正4年2月16日	神奈川県横浜市長安藤謙介		状1枚		24.2	16.6
C-195	10		死亡埋葬認許証	大正4年4月15日	東京市小石川区長須崎綱作		状1枚		17.7	24.9
C-195	11		死亡埋葬認許証	大正4年4月22日	東京市京橋区長国枝捨次郎		状1枚		19.3	21.5
C-195	12		死亡埋葬認許証	大正4年3月5日	東京市本郷区長見山正賀		状1枚		27.1	19.2
C-195	13		死亡埋葬認許証	大正4年4月7日	東京府東京市浅草区長山崎林太郎		状1枚		23.0	20.9
C-195	14		死亡埋葬認許証	大正4年4月3日	東京府東京市神田区長山県鉄蔵		状1枚		26.3	19.1
C-195	15		死亡埋葬認許証	大正4年7月18日	東京府北豊島郡日暮里町長山田友衛		状1枚		21.9	18.0
C-195	16		死亡埋葬認許証	大正4年5月12日	東京府北豊島郡三河島村長中村秀作		状1枚		22.4	14.9

整理番号	整理番号 (枝番)	整理番号 (枝番)	表題(補題)	年代	差出者・作成者	受取者	形状点数	備考	大きさ (縦)	大きさ (横)
C-195	17		[包紙](ウハ書「大正四年度」)	大正4年			包紙1点	裏面に異筆「薄儀 泉本 多家/金七拾銭」とあり他の包紙を転用	31.8	15.1
C-196	1		死亡埋葬認許証	大正2年5月15日	東京市本郷区長見山正賀		状1枚		27.2	19.3
C-196	2		死亡埋葬認許証	大正2年6月3日	東京市本郷区長見山正賀		状1枚		27.0	19.4
C-196	3		死亡埋葬認許証	大正2年6月26日	東京市京橋区長藤原和吉		状1枚		19.3	21.2
C-196	4		死亡埋葬認許証	大正2年6月2日	東京市本郷区長見山正賀		状1枚		26.9	19.5
C-196	5		死亡埋葬認許証	大正2年9月15日	東京府豊多摩郡渋谷町長岡谷精一		状1枚		22.7	16.7
C-196	6		死亡埋葬認許証	大正2年7月5日	東京市赤坂区長近藤政利		状1枚		26.9	20.1
C-196	7		死亡埋葬認許証	大正2年3月24日	東京市京橋区長藤原和吉		状1枚		19.3	21.1
C-196	8		死亡埋葬認許証	大正2年12月8日	東京市本所区長長岡往来		状1枚		24.1	18.1
C-196	9		死亡埋葬認許証	大正2年5月18日	東京市本所区長長岡往来		状1枚		23.7	18.2
C-196	10		火葬認可証	大正2年3月26日	福岡市長佐藤平太郎		状1枚		23.9	16.4
C-196	11		死亡埋葬認許証	大正2年4月19日	東京府東京市神田区長小原八十吉		状1枚		27.0	20.3
C-196	12		死胎埋葬認許証	大正2年2月27日	東京市本所区長長岡往来		状1枚		24.2	18.2
C-196	13		死亡埋葬認許証	大正2年11月30日	東京市芝区長土方篠三郎		状1枚		27.1	19.3
C-196	14		死亡埋葬認許証	大正2年9月1日	東京府北豊島郡瀧野川村長保坂平三郎		状1枚		13.2	18.2
C-196	15		死亡埋葬認許証	大正2年4月27日	東京府東京市神田区長小原八十吉		状1枚		26.9	20.3
C-196	16		[包紙](ウハ書「大正貳年」)	大正2年			包紙1点	裏面に異筆「上 金参円角田」とあり他の包紙を転用	32.3	12.2
C-197	1		死亡埋葬認許証	大正3年2月8日	東京市日本橋区長新居友三郎		状1枚		18.2	25.7
C-197	2		死胎埋葬認許証	大正3年7月4日	東京府東京市神田区長山県鉄藏		状1枚		26.7	19.4
C-197	3		死亡埋葬認許証	大正3年4月11日	東京市小石川区長須崎繹作		状1枚		17.2	24.3
C-197	4		死亡埋葬認許証	大正3年2月18日	東京市小石川区長須崎繹作		状1枚		16.8	24.1
C-197	5		死亡埋葬認許証	大正3年9月13日	東京府東京市神田区長山県鉄藏		状1枚		26.4	19.4
C-197	6		死胎埋葬認許証	大正3年8月14日	東京市深川区長植木武彦		状1枚		22.0	19.8
C-197	7		死亡埋葬認許証	大正3年12月12日	東京市本所区長岡田淳司		状1枚		24.3	18.0
C-197	8		死亡埋葬認許証	大正3年12月23日	東京市本郷区長見山正雅		状1枚		27.0	19.2
C-197	9		死亡埋葬認許証	大正3年1月25日	東京市牛込区長古本崇		状1枚		24.3	16.8
C-197	10		死亡埋葬認許証	大正3年2月8日	東京市本所区長長岡往来		状1枚		24.0	18.1
C-197	11		死亡埋葬認許証	大正3年12月7日	東京市下谷区長山田敬正		状1枚		27.2	19.8
C-197	12		死亡埋葬認許証	大正3年9月5日	東京市本郷区長見山正賀		状1枚		26.8	19.5
C-197	13		死亡埋葬認許証	大正3年2月3日	東京市京橋区長国枝捨次郎		状1枚		19.3	21.1
C-197	14		死亡埋葬認許証	大正3年10月24日	東京市麹町区長橋本久太郎		状1枚		27.2	19.8
C-197	15		死亡埋葬認許証	大正3年12月1日	東京市本所区長岡田淳司		状1枚		24.5	18.2
C-197	16		死亡埋葬認許証	大正3年10月5日	東京市四谷区長星野佐昭		状1枚		27.2	20.1
C-197	17		死亡埋葬認許証	大正3年11月29日	東京市四谷区長星野佐昭		状1枚		28.0	20.1
C-197	18		死亡埋葬認許証	大正3年9月26日	東京府東京市神田区長山県鉄藏		状1枚		26.5	19.5

整理番号	整理番号 (枝番)	整理番号 (枝番)	表題(補題)	年代	差出者・作成者	受取者	形状点数	備考	大きさ (縦)	大きさ (横)
C-197	19		死亡埋葬認許証	大正3年9月9日	東京市下谷区長山田敬正		状1枚		27.0	19.3
C-197	20		死亡埋葬認許証	大正3年6月12日	東京市下谷区長山田敬正		状1枚		27.1	20.0
C-197	21		死亡埋葬認許証	大正3年1月23日	東京市本郷区長見山正賀		状1枚		27.1	19.7
C-197	22		死亡埋葬認許証	大正3年8月12日	東京市本所区長岡田淳司		状1枚		24.3	18.1
C-197	23		死亡埋葬認許証	大正3年7月9日	東京市本郷区長見山正賀		状1枚		26.9	19.5
C-197	24		(墓地改葬認許につき)	大正3年1月13日	秩父警察署長警部木崎守長		状1枚	埼玉県警察署用箋	22.7	32.3
C-197	25		死亡埋葬認許証	大正3年12月20日	東京市本郷区長見山正賀		状1枚		27.0	19.2
C-197	26		死亡埋葬認許証	大正3年7月22日	東京府東京市浅草区長山崎林太郎		状1枚		23.0	20.4
C-197	27		[包紙](ウハ書「大正三年」)	大正3年			包紙1点	裏面に異筆「読経料/白根」とあり他の包紙を転用	32.2	12.2
C-198	1		(改葬許可証)	大正15年6月23日	下谷谷中警察署長警部人見健治	石井庄治 (府下王子町字新道1210番地)	状1枚		24.5	16.8
C-198	2		(所有墓地理葬の異儀なしにつき)	大正15年	山本市平(静岡県榛原郡勝間田村島957番地)		状1枚		24.3	33.6
C-198	3		死胎埋葬認許証	大正15年9月2日	東京市下谷区長佐藤久太郎		状1枚		27.3	19.8
C-198	4		死亡埋葬認許証	大正15年3月9日	東京市深川区長中野浩		状1枚		17.7	25.7
C-198	5		死亡埋葬認許証	大正15年11月21日	東京府東京市浅草区長杉梅之治		状1枚		23.6	21.6
C-198	6		死胎埋葬認許証	大正15年11月20日	東京市神田区長柴原国松		状1枚		27.1	19.7
C-198	7		死亡埋葬認許証	昭和元年12月28日	東京府荏原郡目黒町長土生文之助		状1枚		21.0	16.6
C-198	8		死亡埋葬認許証	大正15年6月1日	東京府北豊島郡栗鴨町長桑沢松吉		状1枚		26.5	18.2
C-198	9		死亡埋葬認許証	大正15年10月30日	東京市四谷区長佐藤三吾		状1枚		27.7	19.8
C-198	10		死胎埋葬認許証	大正15年1月24日	東京市麹町区長川部爽介		状1枚		27.6	19.7
C-198	11		死亡埋葬認許証	大正15年8月25日	東京市京橋区長井手久馬彦		状1枚		17.7	24.7
C-198	12		死亡埋葬認許証	大正15年4月21日	東京市下谷区長佐藤久太郎		状1枚		27.2	19.5
C-198	13		死亡埋葬認許証	大正15年6月28日	東京府東京市浅草区長杉梅之治		状1枚		23.3	21.2
C-198	14		死亡埋葬認許証	大正15年1月12日	東京市日本橋区長川島一郎		状1枚		18.9	23.2
C-198	15		死亡埋葬認許証	大正15年4月11日	東京府豊多摩郡中野町長伊藤金左衛門		状1枚		27.1	19.3
C-198	16		死亡埋葬認許証	大正15年2月23日	東京府豊多摩郡中野町長伊藤金左衛門		状1枚		27.1	19.3
C-198	17		[包紙](ウハ書「大正十五年度埋葬証」)	大正15年			包紙1点	表面に異筆「金五円也/御年賀 上村新之助/麟祥院様」とあり他の包紙を転用	30.9	17.0
C-199	1		焼骨埋葬認許証	大正7年9月23日	東京市下谷区長戸野周二郎		状1枚		22.9	15.0
C-199	2		死亡埋葬認許証	大正7年2月22日	東京府東京市神田区長山県鉄藏		状1枚		26.5	18.8
C-199	3		死亡埋葬認許証	大正7年2月1日	東京市本所区長霜島幸次郎		状1枚		23.9	17.2
C-199	4		死胎埋葬認許証	大正7年5月10日	東京府豊多摩郡渋谷町長佐佐木基		状1枚		24.4	16.7
C-199	5		焼骨埋葬認許証	大正7年7月17日	東京市本所区長霜島幸次郎		状1枚		24.6	17.8
C-199	6		死亡埋葬認許証	大正7年8月8日	東京市京橋区長吉川等		状1枚		19.0	21.0
C-199	7		遺骨埋葬認許証	大正7年8月12日	神奈川県鎌倉郡鎌倉町長清川来吉		状1枚		24.8	17.0
C-199	8		死亡埋葬認許証	大正7年11月3日	東京府東京市神田区長山県鉄藏		状1枚		26.5	17.8

整理番号	整理番号 (枝番)	整理番号 (枝番)	表題(補題)	年代	差出者・作成者	受取者	形状点数	備考	大きさ (縦)	大きさ (横)
C-199	9		死亡埋葬認許証	大正7年4月30日	東京府北豊島郡南千住町長岡崎直大		状1枚		18.0	25.8
C-199	10		死亡埋葬認許証	大正7年8月13日	東京市本所区長霜島幸次郎		状1枚		24.4	18.0
C-199	11		死亡埋葬認許証	大正7年6月15日	東京市京橋区長吉川等		状1枚		19.0	21.4
C-199	12		死亡埋葬認許証	大正7年8月24日	東京市本所区長霜島幸次郎		状1枚		24.4	17.9
C-199	13		死亡埋葬認許証	大正7年8月4日	東京市京橋区長吉川等		状1枚		19.0	21.4
C-199	14		死亡埋葬認許証	大正7年5月16日	東京市芝区長古橋幸正		状1枚		26.8	19.2
C-199	15		死亡埋葬認許証	大正7年6月15日	東京市下谷区長戸野周二郎		状1枚		27.0	19.9
C-199	16		死亡埋葬認許証	大正7年1月10日	東京府豊多摩郡渋谷町長佐佐木基		状1枚		22.8	17.5
C-199	17		死亡埋葬認許証	大正7年10月27日	東京市本橋区長新居友三郎		状1枚		19.0	21.7
C-199	18		死亡埋葬認許証	大正7年10月21日	東京市深川区長植木武彦		状1枚		21.0	26.2
C-199	19		死亡埋葬認許証	大正7年2月18日	東京府東京市浅草区長山崎林太郎		状1枚		22.3	21.0
C-199	20		死亡埋葬認許証	大正7年10月10日	東京府東京市浅草区長山崎林太郎		状1枚		22.0	19.4
C-199	21		死亡埋葬認許証	大正7年2月9日	東京市小石川区長岡田淳司		状1枚		17.7	24.7
C-199	22		死亡埋葬認許証	大正7年6月12日	東京市本所区長霜島幸次郎		状1枚		24.4	18.0
C-199	23		[包紙](ウハ書「大正七年度」)	大正7年			包紙1点	表面に異筆「歳末/御回向料/牛込二十騎町十八/明後方/武部俊雄」とあり 他の包紙を転用	32.5	13.5
C-200	1		死亡埋葬認許証	昭和5年7月6日	東京府豊多摩郡野方町長伊藤徳蔵		状1枚		27.1	19.6
C-200	2		死亡埋火葬認許証	昭和5年8月19日	東京府豊多摩郡戸塚町長野中富三郎		状1枚		24.7	19.4
C-200	3		死胎埋葬認許証	昭和5年2月11日	東京府豊多摩郡千駄ヶ谷町長上田房吉		状1枚		24.7	18.9
C-200	4		死亡埋葬認許証	昭和5年3月12日	東京府北豊島郡瀧野川町長榎本初五郎		状1枚		18.0	26.0
C-200	5		死亡埋葬認許証	昭和5年3月22日	東京市下谷区長宮川宗徳		状1枚		27.2	19.6
C-200	6		死亡埋葬認許証	昭和5年4月19日	東京府北豊島郡王子町長江口義一		状1枚		25.9	17.9
C-200	7		死亡埋葬認許証	昭和5年2月14日	東京府荏原郡大森町長山本半蔵		状1枚		20.6	17.0
C-200	8		死亡埋葬認許証	昭和5年8月22日	東京府豊多摩郡杉並町長横田定雄		状1枚		26.7	19.5
C-200	9		死亡埋葬認許証	昭和5年1月13日	東京市本郷区長前田賢次		状1枚		26.7	19.5
C-200	10		認許証(焼骨埋葬)	昭和5年3月15日	神奈川県鎌倉郡鎌倉町長清川来吉		状1枚		23.6	16.3
C-200	11		死亡埋葬認許証	昭和5年5月12日	東京府豊多摩郡渋谷町長藤田信次郎		状1枚		22.6	16.5
C-200	12		死亡埋葬認許証	昭和5年3月9日	東京市牛込区長松永和一郎		状1枚		23.7	16.4
C-200	13		死亡埋葬認許証	昭和5年5月14日	東京市神田区長白鳥徳之助		状1枚		26.9	19.6
C-200	14		死亡埋葬認許証	昭和5年3月19日	東京市浅草区長杉梅之治		状1枚		24.3	21.4
C-200	15		死亡埋葬認許証	昭和5年11月13日	東京市神田区長白鳥徳之助		状1枚		27.1	19.7
C-200	16		死亡埋葬認許証	昭和5年12月8日	東京府北豊島郡日暮里町長田宮惣左衛門		状1枚		22.9	18.7
C-200	17		死亡埋葬認許証	昭和5年12月24日	東京府荏原郡碑衾町長野崎小十郎		状1枚		20.9	17.2
C-200	18		死胎埋葬認許証	昭和4年4月6日	東京市赤坂区長森岡保喜		状1枚		25.9	19.5
C-200	19		死亡埋葬認許証	昭和4年3月9日	東京市京橋区長川島一郎		状1枚		17.6	24.2
C-200	20		火葬認許証	昭和5年5月2日	東葛飾郡船橋町船橋町火葬場管理者宇賀山金次郎		状1枚		15.0	9.3

整理番号	整理番号 (枝番)	整理番号 (枝番)	表題(補題)	年代	差出者・作成者	受取者	形状点数	備考	大きさ (縦)	大きさ (横)
C-200	21		死亡埋葬認許証	昭和4年7月31日	東京市日本橋区長田村瑞穂		状1枚		18.9	22.5
C-200	22		[封筒](ウハ書「昭和五年度分埋葬書在中」)	昭和5年			封筒1点	「合資会社海老商会」用封筒を転用	22.3	8.4
C-201	1		死亡埋葬認許証	昭和7年8月30日	東京市神田区長沢逸与		状1枚		27.2	19.5
C-201	2		埋火葬認許之証	昭和7年7月16日	八幡町外四ヶ町村隔離病舎組合附属火葬場管理者八幡町長		状1枚		15.7	9.0
C-201	3		死亡埋葬認許証	昭和7年12月4日	東京市中野区長杉相三		状1枚		25.4	17.5
C-201	4		火葬認許之証	昭和7年6月13日	東葛飾郡船橋町船橋町火葬場管理者宇賀山金次郎		状1枚		15.6	9.4
C-201	5		死亡埋葬認許証	昭和7年8月10日	東京市小石川区長市川守吉		状1枚		18.1	25.1
C-201	6		埋火葬認許証	昭和7年10月17日	埼玉県入間郡所沢町長内田常光		状1枚		26.3	18.5
C-201	7		死亡埋葬認許証	昭和7年4月25日	東京市小石川区長市川守吉		状1枚		18.1	24.6
C-201	8		死亡埋葬認許証	昭和7年3月16日	東京府北豊島郡三河島町長山口久太郎		状1枚		22.0	22.0
C-201	9		死亡埋葬認許証	昭和7年1月11日	東京市下谷区長宮川宗徳		状1枚		27.0	19.7
C-201	10		死亡埋葬認許証	昭和7年9月14日	東京市小石川区長市川守吉		状1枚		18.2	25.0
C-201	11		死亡埋葬認許証	昭和7年9月15日	東京府豊多摩郡代々幡町長正木虎蔵		状1枚		24.2	17.5
C-201	12		死亡埋葬認許証	昭和7年12月22日	東京市向島区長鈴木紀二		状1枚		25.4	17.5
C-201	13		死胎埋葬認許証	昭和7年4月27日	東京府北豊島郡三河島町長山口久太郎		状1枚		22.1	16.1
C-201	14		死亡埋葬認許証	昭和7年8月9日	東京市下谷区長宮川宗徳		状1枚		27.2	19.5
C-201	15		死亡埋葬認許証	昭和7年1月15日	東京府豊多摩郡落合町長松崎章太郎		状1枚		27.1	19.8
C-201	16		死亡埋葬認許証	昭和7年4月10日	東京市浅草区長池園哲太郎		状1枚		24.5	22.9
C-201	17		死胎埋葬認許証	昭和7年11月29日	東京市世田谷区長桜井敏雄		状1枚		25.5	18.0
C-201	18		[封筒](ウハ書「昭和七年度埋葬書在中」)	昭和7年			封筒1点	妙心寺派第廿三教区宗務所(東京市本郷区龍岡町麟祥院内)用封筒を転用	22.5	8.0
C-202			軍人遺族救護義会会員証	明治37年10月2日	軍人遺族救護義会会長伯爵坊城俊章	天沢文雅	状1枚		22.2	27.0
C-203			白美山埋葬法号録	(明治時代~昭和20年)			綴1部		24.6	16.8
C-204	1		改葬願	昭和17年11月9日	三島信道	青山警察署長警視白石錦太郎	状1枚		24.6	33.3
C-204	2		証明書	昭和17年3月5日	静岡県磐田郡福田町長鈴木彦平		状1枚		17.9	12.7
C-205	1		死亡埋葬認許証	昭和9年4月10日	東京市神田区長宮尾時司		状1枚		26.9	19.6
C-205	2		死胎埋葬認許証	昭和9年3月30日	東京市神田区長宮尾時司		状1枚		26.9	19.6
C-205	3		死亡埋葬認許証	昭和9年5月14日	東京市豊島区長石森勲夫		状1枚		24.6	19.0
C-205	4		死亡埋葬認許証	昭和9年1月14日	東京市牛込区長佐藤伝四郎		状1枚		25.6	17.5
C-205	5		死亡埋葬認許証	昭和9年7月27日	東京市向島区長竹内竹丸		状1枚		25.3	17.4
C-205	6		焼骨埋葬認許証	昭和9年2月6日	東京市葛飾区長高橋徳太郎		状1枚		25.5	17.8
C-205	7		死亡埋葬認許証	昭和9年5月6日	東京市本所区長万富次郎		状1枚		27.3	19.4
C-205	8		死亡埋葬認許証	昭和9年8月1日	東京市神田区長宮尾時司		状1枚		26.7	19.5
C-205	9		死亡埋葬認許証	昭和9年1月8日	東京市本郷区長片岡文太郎		状1枚		27.2	19.7
C-205	10		死亡埋葬認許証	昭和9年2月26日	東京市小石川区長市川守吉		状1枚		18.0	26.2
C-205	11		死亡埋葬認許証	昭和9年4月16日	東京市四谷区長土生文之助		状1枚		27.9	19.7

整理番号	整理番号 (枝番)	整理番号 (枝番)	表題(補題)	年代	差出者・作成者	受取者	形状点数	備考	大きさ (縦)	大きさ (横)
C-205	12		死亡埋葬認許証	昭和9年6月8日	東京市牛込区長佐藤伝四郎		状1枚		25.7	17.4
C-205	13		死亡埋葬認許証	昭和9年2月17日	東京市豊島区長石森勲夫		状1枚		24.6	19.5
C-205	14		死亡埋葬認許証	昭和9年7月18日	東京府北多摩郡千歳村長島田象太郎		状1枚		24.2	16.5
C-205	15		死亡埋葬認許証	昭和9年4月19日	東京市中野区長野中富三郎		状1枚		25.8	18.0
C-205	16		死亡埋葬認許証	昭和9年3月13日	東京市京橋区長塩川正蔵		状1枚		18.2	24.4
C-205	17		(死亡埋葬認許証等級)	昭和9年8月~12月			綴1部	糊付けで綴る	27.1	20.2
C-205	18		[封筒](ウハ書「昭和九年度認可書」)	昭和9年			封筒1点	妙心寺派第廿三教区宗務所(東京市本郷区龍岡町麟祥院内)用封筒を転用	27.2	9.2
C-206	1		死亡埋葬認許証	昭和8年10月2日	東京市京橋区長塩川正蔵		状1枚		18.2	24.2
C-206	2		死亡埋葬認許証	昭和8年11月7日	東京市蒲田区長加藤守道		状1枚		25.0	17.5
C-206	3		死亡埋葬認許証	昭和8年6月22日	東京市中野区長杉相三		状1枚		25.0	17.5
C-206	4		(死亡埋葬認許証等級)	昭和8年6月~9月			綴1部	糊付けで綴る	28.6	21.1
C-206	5		死亡埋葬認許証	昭和8年12月27日	東京市向島区長竹内竹丸		状1枚		25.1	17.2
C-206	6		死亡埋葬認許証	昭和8年8月16日	東京市下谷区長松永和一郎		状1枚		27.0	19.7
C-206	7		死亡埋葬認許証	昭和8年1月13日	東京市淀橋区長中野浩		状1枚		25.0	17.5
C-206	8		火葬認許証	昭和8年3月30日	栃木県芳賀郡真岡町長高松甚一		状1枚		19.2	12.3
C-206	9		死亡埋葬認許証	昭和8年9月7日	東京市芝区長船津新四郎		状1枚		26.2	19.3
C-206	10		死亡埋葬認許証	昭和8年7月8日	東京市本所区長武藤麒麟郎		状1枚		27.1	19.3
C-206	11		念書(遺骨埋葬につき)	昭和8年7月3日	中川精造妻広瀬柳	麟祥院	状1枚		24.2	33.4
C-206	12		(改葬許可書)	昭和8年3月6日	目白警察署長警部甲斐事治	棚橋慎蔵	状1枚		24.0	16.5
C-206	13		死亡埋葬認許証	昭和8年4月17日	東京市王子区長高浜素		状1枚		25.2	17.5
C-206	14		死亡埋葬認許証	昭和8年3月16日	東京市荏原区長増田穆		状1枚		25.5	18.0
C-206	15		死亡埋葬認許証	昭和8年11月19日	東京市荒川区長横山襄		状1枚		25.5	17.6
C-206	16		[封筒](ウハ書「昭和八年度認可証」)	昭和8年			封筒1点		22.2	8.3
C-207	1		死亡埋葬認許証	昭和4年5月5日	東京府豊多摩郡野方町長伊藤徳蔵		状1枚		26.8	19.5
C-207	2		死亡埋葬認許証	昭和4年5月19日	東京府北豊島郡瀧野川町長榎本初五郎		状1枚		18.1	25.7
C-207	3		死亡埋葬認許証	昭和4年6月10日	東京市浅草区長杉梅之治		状1枚		23.8	21.4
C-207	4		死亡埋葬認許証	昭和4年8月1日	東京府豊多摩郡落合町長松崎章太郎		状1枚		27.9	19.9
C-207	5		死亡埋葬認許証	昭和4年10月18日	東京市下谷区長宮川宗徳		状1枚		27.2	19.7
C-207	6		死亡埋葬認許証	昭和4年9月9日	東京市日本橋区長田村瑞穂		状1枚		18.9	22.2
C-207	7		死亡埋葬認許証	昭和4年10月3日	東京市本所区長大堀佐内		状1枚		26.9	18.8
C-207	8		焼骨埋葬認許証	昭和4年8月29日	東京府北豊島郡巢鴨町長桑沢松吉		状1枚		24.4	16.6
C-207	9		死亡埋葬認許証	昭和4年12月19日	東京市牛込区長松永和一郎		状1枚		23.5	16.4
C-207	10		死亡埋葬認許証	昭和4年6月22日	東京市芝区長高川宅次		状1枚		26.1	19.4
C-207	11		死亡埋葬認許証	昭和4年10月4日	東京府豊多摩郡野方町長伊藤徳蔵		状1枚		27.1	19.6
C-207	12		死亡埋葬認許証	昭和4年7月16日	東京市麹町区長亀山忠之助		状1枚		20.5	19.5
C-207	13		死亡埋葬認許証	昭和4年6月2日	東京府荏原郡荏原町長高木亥三郎		状1枚		21.0	16.8
C-207	14		死亡埋葬認許証	昭和4年7月15日	東京府北豊島郡南千住町長田中栄蔵		状1枚		18.0	26.0

整理番号	整理番号 (枝番)	整理番号 (枝番)	表題(補題)	年代	差出者・作成者	受取者	形状点数	備考	大きさ (縦)	大きさ (横)
C-207	15		死亡埋葬認許証	昭和4年1月15日	東京府北豊島郡瀧野川町長 榎本初五郎		状1枚		18.2	26.0
C-207	16		死亡埋葬認許証	昭和4年5月26日	東京市麻布区長塩川正蔵		状1枚		28.2	20.1
C-207	17		死亡埋葬認許証	昭和4年12月2日	東京府豊多摩郡野方町長伊藤徳蔵		状1枚		27.2	19.6
C-207	18		死亡埋葬認許証	昭和4年6月27日	東京府豊多摩郡杉並町長岩崎初太郎		状1枚		26.8	19.5
C-207	19		死亡埋葬認許証	昭和4年9月17日	東京市深川区長野崎広助		状1枚		17.6	25.8
C-207	20		[封筒](ウハ書「埋葬書在中昭和四年度」)	昭和4年			封筒1点		26.2	9.0
C-208			火葬認許証下附証明願	昭和10年9月3日	戸主大竹幸次郎／大阪市西成区長松村義太郎		綴1部	吉丸代書事務所用箋	24.4	17.0
C-209	1		死亡埋葬認許証	昭和12年7月19日	東京市向島区長杉本謙治		状1枚		25.5	17.2
C-209	2		東京市会議員一覧票	大正13年3月17日			状1枚	活版刷り 裏面に墨書で「墓地問題書類」とあり	24.3	35.0
C-209	3		請願書	大正13年	岡本貫玉、石井勝温、ほか18名		綴1部	活版刷り	24.8	17.9
C-209	4		陳情書	大正13年	東京市各宗寺院代表	東京市参事会	綴1部	活版刷り	25.3	18.0
C-209	5	1	墓地ニ対スル諸大家鑑定書(代贈写)	明治26年4月2日	各宗聯合東京仏教護国団		縦1部	活版刷り 簡易製本 内容は、星亨氏鑑定書、江木衷氏鑑定書、原嘉道氏鑑定書、岩田宙造氏鑑定書	22.3	15.3
C-209	5	2	法式次第	(明治時代～昭和20年)			状1枚	活版刷り 簡易製本 内容は、東京市との墓地問答・墓地問題事務報告	16.7	24.5
C-209	5	3	追吊会式場次第	(明治時代～昭和20年)			状1枚	活版刷り 簡易製本 内容は、東京市との墓地問答・墓地問題事務報告	16.7	24.5
C-209	6		墓地問題報告書(其の一) 代贈写	(大正13年)	各宗聯合東京仏教護国団		縦1部	活版刷り 簡易製本 内容は、東京市との墓地問答・墓地問題事務報告	22.2	15.0
C-209	7		死亡埋葬認許証	大正13年6月20日	東京市本所区長霜島幸次郎		状1枚		26.0	17.7
C-209	8		[封筒](ウハ書「昭和三年一月より八月分迄 埋葬書在中」)	昭和3年1月～8月			封筒1点		26.3	9.5
C-210	1		死亡埋葬認許証	大正13年8月20日	東京市本郷区長尾川幾太郎		状1枚		27.0	19.5
C-210	2		死亡埋葬認許証	大正11年8月5日	東京市日本橋区長新居友三郎		状1枚		20.4	21.9
C-210	3		(墓地配置平面図)	(大正時代～昭和20年)			状1枚	藤城彦太郎・桜井武男ほか	31.4	22.6
C-210	4		死亡診断書	大正13年8月20日	医師根岸慶福		状1枚		27.4	20.0
C-210	5		(藤城彦太郎戸籍関係書類綴)	(大正13年)			綴1部	横浜市役所への届出含む	33.0	17.7
C-210	6		下男病中及葬費用	(大正13年)			折2枚	2枚続き	12.0	32.0
C-210	7		記(診察料、往診料ほか)	大正12年9月4日	根岸医院(本郷区湯島新花町81番地)	藤城	状1枚		15.1	24.1
C-210	8		記(焼酎、酒代ほか)	大正13年8月28日	岡田酒店(本郷区春木町3丁目35番地)	林正院小使	状1枚		15.5	23.0
C-210	9		領収証(御葬具一式)	(大正13年カ)8月31日	森文助商店	麟祥院	状1枚		17.4	25.5
C-210	10		[葉書](遺骨埋葬につき)	(昭和8年カ)6月2日	伊藤秀(北海道積丹郡余別)	麟祥院	葉書1通	消印は昭和8年7月2日付	14.2	9.0
C-210	11		[葉書](病名問い合わせの件につき)	(昭和8年2月11日)	伊藤秀(北海道積丹郡余別)	麟祥院	葉書1通	年月日は消印による	14.0	9.0
C-210	12		[葉書](年賀)	(昭和)9年元旦	伊藤秀(北海道積丹郡余別)	麟祥院	葉書1通	消印は昭和9年1月20日付	14.0	9.0

整理番号	整理番号 (枝番)	整理番号 (枝番)	表題(補題)	年代	差出者・作成者	受取者	形状点数	備考	大きさ (縦)	大きさ (横)
C-210	13		[葉書](遺骨の件につき)	(昭和8年)7月10日	伊藤秀(北海道積丹郡余別)	麟祥院	葉書1通	消印は昭和8年7月11日付	14.0	9.0
C-210	14		[封筒](ウハ書「下男埋葬書在中」)	(大正時代～昭和20年)			封筒1点	天沢文亮宛横浜市役所の封筒を転用 表題のウハ書は裏面に記載	20.0	8.2
C-211			先祖代々之霊(墓碑銘)	(明治11年カ)	(高松修徳)		状1枚		19.7	52.0
C-212			(稲葉家代々戒名書上)	(明治時代～昭和20年)			綴1部	朱角印「稲葉蔵書」あり 寛永5年9月卒稲葉正成から明治39年4月卒稲葉正朔ほか妻子についても記す	19.0	13.0
C-213			先祖代々略(杉浦氏戒名等書上)	(明治時代)			状1枚	初代杉浦良量より四代杉浦篤之まで、享保～天保期	20.4	56.0
C-214			(法名一覧)	(大正時代～昭和時代)			綴1部		25.0	17.2
C-215	1		死亡埋葬認許証	昭和6年1月11日	東京市麻布区長羽生正		状1枚		28.0	20.1
C-215	2		死亡埋葬認許証	昭和6年3月5日	東京市小石川区長守屋正二		状1枚		18.1	25.8
C-215	3		死亡埋葬認許証	昭和6年3月15日	東京市日本橋区長大里常弘		状1枚		19.2	23.8
C-215	4		死亡埋葬認許証	昭和6年7月29日	東京市四谷区長伊藤佐市		状1枚		28.1	20.3
C-215	5		埋火葬認許証	昭和6年9月3日	埼玉県所沢町長川瀬宇吉		状1枚		26.1	18.2
C-215	6		死亡埋葬認許証	昭和6年7月14日	東京市本所区長武藤麒麟郎		状1枚		26.3	19.5
C-215	7		死亡埋葬認許証	昭和6年11月9日	東京市日本橋区長大里常弘		状1枚		19.2	23.7
C-215	8		死亡埋葬認許証	昭和6年5月4日	東京市下谷区長宮川宗徳		状1枚		27.0	19.6
C-215	9		死亡埋葬認許証	昭和6年3月11日	東京府北豊島郡岩淵町長沼野佐次郎		状1枚		21.0	14.3
C-215	10		死亡埋葬認許証	昭和6年7月30日	東京市浅草区長池園哲太郎		状1枚		24.4	21.8
C-215	11		死亡埋葬認許証	昭和6年12月4日	東京府荏原郡松沢村長代理助役久保山常雄		状1枚		20.3	17.8
C-215	12		死亡埋葬認許証下付証明願	昭和6年12月16日	申請人戸主綿貫亀路	東京市神田区長沢逸与	状1枚	末尾に証明書が記される	24.5	17.0
C-215	13		死亡埋葬認許証	昭和6年9月27日	東京市京橋区長塩川正蔵		状1枚		18.0	24.3
C-215	14		死亡埋葬認許証	昭和6年1月19日	東京市下谷区長宮川宗徳		状1枚		27.2	19.8
C-215	15		死亡埋葬認許証	昭和6年8月24日	東京府南葛飾郡小岩町長石井伊三郎		状1枚		24.2	18.0
C-215	16		死亡埋葬認許証	昭和6年4月23日	東京府北豊島郡王子町長江口義一		状1枚		25.2	17.4
C-215	17		死亡埋葬認許証	昭和6年5月29日	東京府荏原郡馬込町長野村嘉七		状1枚		24.3	18.0
C-215	18		[封筒](ウハ書「昭和六年度埋葬書在中」)	昭和6年			封筒1点		22.0	8.3
C-216	1		(死亡埋葬認許証等級)	昭和2年			綴1部		27.6	22.1
C-216	2		(死亡埋葬認許証等級)	昭和2年～			綴1部		26.9	21.8
C-216	3		(改装許可証)	昭和2年11月13日	芝高輪警察署長警視阪下徳道		綴1部	法名を書き付けた紙1枚を糊で貼り付ける	24.1	16.8
C-216	4		[封筒](ウハ書「昭和二年之分／埋葬書在中」)	昭和2年			封筒1点	C-216-1～2を入れる	26.3	9.6
C-218			臨濟慧照真常禪師衣鉢塔及祖像 右支那直隸省正定府城内臨濟寺	(～1928年)			状1枚	印刷物	30.2	45.4
C-219			墓碑及遺骨整理票	昭和10年			綴1部		12.8	13.3

整理番号	整理番号 (枝番)	整理番号 (枝番)	表題(補題)	年代	差出者・作成者	受取者	形状点数	備考	大きさ (縦)	大きさ (横)
C-220			(墓碑及遺骨整理票 綴)	昭和10年11月12日			綴1部		12.9	13.9
C-221	1		(昭和11年分死亡埋葬認許証等綴)	昭和11年			綴1部	糊付けで綴る	28.0	26.2
C-221	2		(昭和11年分死亡埋葬認許証等綴)	昭和11年			綴1部	糊付けで綴る	27.5	25.3
C-221	3		(昭和12年分死亡埋葬認許証等綴)	昭和12年			綴1部	糊付けで綴る	26.3	24.8
C-221	4		(昭和12年分死亡埋葬認許証等綴)	昭和12年			綴1部	糊付けで綴る	24.4	25.0
C-221	5		死胎埋葬認許証	昭和5年9月4日	東京府北豊島郡滝野川町長名倉安子太郎		状1枚		18.0	26.0
C-221	6		[封筒](ウハ書「昭和拾壹年度埋葬認許証・同拾二年度・同十三年度」)	昭和11年~昭和13年			封筒1点	裏面印刷「東京市本郷区龍岡町麟祥院内/妙心寺派第廿三教区宗務所/電話小石川六七一五」	30.5	7.8
C-222	1		死亡埋葬認許証	昭和19年3月22日	東京都世田谷区長河野光星		状1枚		25.3	17.6
C-222	2		死亡埋葬認許証	昭和16年10月27日	北多摩郡多磨村長久保亀太郎		状1枚		24.6	16.5
C-222	3		死亡埋葬認許証	昭和16年8月4日	東京市杉並区長田中直次		状1枚		27.2	19.2
C-222	4		死亡埋葬認許証	昭和15年11月1日	東京市渋谷区長田村春松		状1枚		26.3	18.2
C-222	5		死亡埋葬認許証	昭和17年12月10日	東京市麻布区長吉田政一		状1枚		28.3	20.3
C-222	6		死亡埋葬認許証	昭和16年4月5日	東京市渋谷区長田村春松		状1枚		26.4	18.1
C-222	7		死亡埋葬認許証	昭和18年2月15日	東京市浅草区長四方謙治		状1枚		25.7	17.8
C-222	8		死亡埋葬認許証	昭和18年1月29日	東京市本所区長小柏丑二		状1枚		26.6	19.0
C-222	9		死亡埋葬認許証	昭和17年10月24日	東京市本郷区長竹内光次郎		状1枚		26.1	18.7
C-222	10		死亡埋葬認許証	昭和17年9月11日	東京市葛飾区長赤羽幾一		状1枚		25.6	17.8
C-222	11		死亡埋葬認許証	昭和17年5月26日	東京市牛込区長磯村英一		状1枚		25.8	18.3
C-222	12		死亡埋葬認許証	昭和17年3月23日	東京市神田区長高田賢治郎		状1枚		26.0	18.0
C-222	13		死亡埋葬認許証	昭和16年11月12日	東京市下谷区長池園哲太郎		状1枚		25.3	17.3
C-222	14		死亡埋葬認許証	昭和17年3月14日	東京市中野区長斎藤助昇		状1枚		23.3	17.7
C-222	15		死亡埋葬認許証	昭和16年9月12日	東京市品川区長城野亀吉		状1枚		26.0	18.5
C-222	16		焼骨埋葬認許証	昭和17年12月18日	東京市牛込区長海老沢武		状1枚		25.8	18.1
C-222	17		死亡埋葬認許証	昭和16年4月2日	東京市本所区長小柏丑二		状1枚		27.2	19.5
C-222	18		死亡埋葬認許証	昭和15年8月16日	東京市江戸川区長青木春好		状1枚		20.0	18.9
C-222	19		認許証下附原簿証明願	昭和16年4月11日	進藤鈔	瓦木村長小西治左衛門	状1枚		24.3	32.7
C-222	20		死亡埋葬認許証	昭和16年7月19日	東京市江戸川区長青木春好		状1枚		19.4	19.3
C-222	21		死亡埋葬認許証	昭和16年3月7日	東京市板橋区長藤原誠		状1枚		22.8	16.5
C-222	22		死亡埋葬認許証	昭和16年4月23日	東京市荒川区長田中一雄		状1枚		25.8	18.2
C-222	23	1	死亡埋葬認許証	昭和16年2月3日	東京市小石川区長早川秋一		状1枚		17.8	25.7
C-222	23	2	[封筒](ウハ書「故山川保次郎殿埋火葬認許証在中」)	(昭和16年2月3日)			封筒1点	東京市瑞江葬儀所用封筒	22.5	8.4
C-222	24		死亡埋葬認許証	昭和16年1月7日	埼玉県川口市市長高石幸三郎		状1枚		23.7	17.1
C-222	25		死亡埋葬認許証	昭和16年1月9日	東京市足立区長堀内徳太郎		状1枚		25.6	17.8
C-222	26		死亡埋葬認許証	昭和15年12月7日	東京市牛込区長上田房吉		状1枚		26.2	18.1
C-222	27		死亡埋葬認許証	昭和17年12月9日	東京市浅草区長四方謙治		状1枚		25.7	18.0

整理番号	整理番号 (枝番)	整理番号 (枝番)	表題(補題)	年代	差出者・作成者	受取者	形状点数	備考	大きさ (縦)	大きさ (横)
C-222	28		死亡埋葬認許証	昭和17年12月17日	東京市豊島区長片岡輝一		状1枚		23.5	17.9
C-222	29		死亡埋葬認許証	昭和17年7月31日	東京市小石川区長早川秋一		状1枚		17.9	25.7
C-222	30		埋火葬認許証	昭和17年12月18日	市川市外二ヶ町村東葛伝染病院組合附属火葬場管理者林幸司		状1枚		14.2	9.0
C-222	31		死亡埋葬認許証	昭和17年5月16日	東京市神田区長高田賢治郎		状1枚		26.0	18.0
C-222	32		埋葬認許証	昭和15年8月20日	神奈川県鎌倉市長清川来吉		状1枚		22.5	16.5
C-222	33		死亡埋葬認許証	昭和15年4月14日	東京市浅草区長三宅亀吉		状1枚		17.7	24.6
C-222	34		死亡埋葬認許証	昭和15年5月28日	東京市大森区長三好毅		状1枚		25.3	17.5
C-222	35		死亡埋葬認許証	昭和17年12月23日	東京市下谷区長吉田久義		状1枚		25.3	17.5
C-222	36		死亡埋葬認許証	昭和18年3月31日	東京市深川区長河原田覚次郎		状1枚		18.1	25.5
C-222	37		埋葬認許証	昭和17年8月31日	横浜市中区長脇水重臣		状1枚		23.2	16.0
C-222	38		死亡埋葬認許証	昭和15年6月23日	東京市浅草区長三宅亀吉		状1枚		24.6	17.8
C-222	39		死亡埋葬認許証	昭和15年6月14日	東京市日本橋区長草間時光		状1枚		19.0	26.6
C-222	40		死亡埋葬認許証	昭和16年7月13日	東京市小石川区長早川秋一		状1枚		17.8	25.6
C-222	41		死亡埋葬認許証	昭和15年12月26日	東京市淀橋区長山口重知		状1枚		26.0	18.0
C-222	42		死亡埋葬認許証	昭和15年1月2日	東京市牛込区長岡田光蔵		状1枚		25.8	18.2
C-222	43		死亡埋葬認許証	昭和19年1月3日	東京都中野区長富田繁		状1枚		24.2	18.3
C-222	44		火葬認許証	昭和18年9月11日	龍ヶ崎町長岡田宇三郎		状1枚		24.2	16.7
C-222	45		死亡埋葬認許証	昭和18年9月11日	東京都神田区長筒井茂也		状1枚		26.1	18.1
C-222	46		[封筒](ウハ書「市内本郷区龍岡町麟祥院御中速達」)	(昭和)18年7月26日	堀政義(市内江戸川区平井2-934)	麟祥院	封筒1点		24.3	8.4
C-222	47		死亡埋葬認許証	昭和15年8月25日	東京市板橋区長藤原誠		状1枚		22.3	16.5
C-222	48		死亡埋葬認許証	昭和15年8月30日	東京市板橋区長藤原誠		状1枚		22.5	16.5
C-222	49		死亡埋葬認許証	昭和15年4月3日	東京市京橋区長筒井茂也		状1枚		18.1	25.2
C-222	50		死亡埋葬認許証	昭和19年3月28日	東京都下谷区長山口寛雄		状1枚		25.3	17.6
C-222	51		死亡埋葬認許証	昭和19年2月2日	東京都中野区長富田繁		状1枚		24.1	18.3
C-222	52		死亡埋葬認許証	昭和19年3月18日	東京都深川区長吉田久義		状1枚		18.3	25.9
C-222	53		死亡埋葬認許証	昭和19年2月28日	東京都浅草区長須田銓三		状1枚		25.5	17.9
C-222	54		死亡埋葬認許証	昭和18年8月4日	東京都浅草区長須田銓三		状1枚		25.1	17.9
C-222	55		火葬認許証	昭和18年2月1日	膽澤郡水澤町長伊藤清武		状1枚		22.7	16.5
C-222	56		死亡埋葬認許証	昭和18年6月30日	東京市牛込区長海老沢武		状1枚		25.8	18.2
C-222	57		死亡埋葬認許証	昭和18年2月5日	東京市王子区長二宮情		状1枚		26.6	17.9
C-222	58		死亡埋葬認許証	昭和18年1月12日	東京市豊島区長片岡輝一		状1枚		23.8	17.8
C-222	59		埋火葬認許証	昭和18年1月14日	市川市外二ヶ町村東葛伝染病院組合附属火葬場管理者林市長		状1枚		14.2	9.1
C-222	60		死胎埋葬認許証	昭和17年1月8日	東京市本郷区長大宝要蔵		状1枚		25.7	18.8
C-222	61		死亡埋葬認許証	(昭和)19年2月7日	東京都中野区長富田繁		状1枚	年月日は死亡時	24.2	18.3
C-222	62		死亡埋葬認許証	昭和19年4月10日	東京都杉並区長山根幸八		状1枚		25.8	18.3
C-222	63		死亡埋葬認許証	昭和15年5月30日	東京府北多摩郡清瀬村長代理助役村野広吉		状1枚		25.0	18.0
C-222	64		死亡埋葬認許証	昭和18年3月5日	東京都日本橋区長萱場順治		状1枚		17.9	24.0
C-222	65		火葬認許証	昭和17年12月21日	栃木県芳賀郡真岡町長岡部完介		状1枚		18.9	12.3

整理番号	整理番号 (枝番)	整理番号 (枝番)	表題(補題)	年代	差出者・作成者	受取者	形状点数	備考	大きさ (縦)	大きさ (横)
C-222	66	1	調停委員会期日通知ノ件	昭和19年3月6日	東京区裁判所下谷出張所	渡辺調停委員	状1枚		26.3	18.9
C-222	66	2	[封筒]	(昭和19年3月6日)	東京区裁判所下谷出張所	渡辺慧僧殿 (本郷区龍岡町31麟祥院)	封筒1点	C-222-66-1を入れる	19.8	8.5
C-222	67		死亡埋葬認許証	昭和19年2月16日	東京都深川区長吉田久義		状1枚		18.2	25.8
C-222	68		死亡埋葬認許証	昭和19年3月2日	東京都北多摩郡武蔵野町長 井野米次郎		状1枚		22.8	16.8
C-222	69	1	死亡埋葬認許証	昭和19年1月10日	東京都江戸川区長春見一夫		状1枚		19.3	18.7
C-222	69	2	[封筒](ウハ書「故上村晴子殿 埋火葬認許証在中」)	(昭和19年1月10日)	東京都瑞江葬儀所管理事務所 (東京都江戸川区春江町2-61)		封筒1点		22.0	8.5
C-222	70		死亡埋葬認許証	昭和15年4月15日	東京市本郷区長萱場順治		状1枚		26.6	18.9
C-222	71		火葬認許証	昭和15年7月25日	岡山県岡山市長代理助役猪 俣喜蔵		状1枚		16.0	11.6
C-222	72		死亡埋葬認許証	昭和15年7月20日	東京市浅草区長三宅亀吉		状1枚		26.5	18.2
C-222	73		死亡埋葬認許証	昭和15年4月13日	東京市深川区長吉田重一		状1枚		17.9	25.7
C-222	74		死亡埋葬認許証	昭和15年4月12日	東京市京橋区長筒井茂也		状1枚		18.2	25.1
C-222	75		死亡埋葬認許証	昭和15年11月23日	東京市芝区長宮沢文作		状1枚		26.2	18.2
C-222	76		死亡埋葬認許証	昭和15年10月17日	東京市豊島区長池園哲太郎		状1枚		24.2	17.6
C-222	77		死亡埋葬認許証	昭和16年3月1日	東京市足立区長堀内徳太郎		状1枚		25.5	18.0
C-222	78		死亡埋葬認許証	昭和17年4月1日	東京市本郷区長大宝要蔵		状1枚		26.0	18.7
C-222	79		死亡埋葬認許証	昭和17年4月9日	東京市大森区長堀内林平		状1枚		25.7	16.3
C-222	80		死亡埋葬認許証	昭和18年11月2日	東京都本郷区長吉田政一		状1枚		25.8	18.8
C-222	81		[封筒](ウハ書「昭和十五年以後」)	昭和15年			封筒1点		31.4	11.5
C-223	1		認許証	昭和3年1月20日	神奈川県鎌倉郡鎌倉町長清 川来吉		状1枚		24.2	16.8
C-223	2		死亡埋葬認許証	昭和3年1月3日	東京府南葛飾郡小岩村長石 井伊三郎		状1枚		24.9	17.8
C-223	3		死胎埋葬認許証	昭和3年8月27日	東京市神田区長柴原国松		状1枚		27.3	19.5
C-223	4		死亡埋葬認許証	昭和3年1月31日	東京府豊多摩郡中野町長伊 藤金左工門		状1枚		27.0	19.5
C-223	5		死胎埋葬認許証	昭和3年2月20日	東京府荏原郡入新井町長子 爵立花種忠		状1枚		20.9	16.4
C-223	6		死亡埋葬認許証	昭和3年8月9日	東京府荏原郡大森町長山本 半蔵		状1枚		20.7	16.4
C-223	7		死亡埋葬認許証	昭和3年4月8日	東京市神田区長柴原国松		状1枚		27.0	19.5
C-223	8		死亡埋葬認許証	昭和3年2月28日	東京市下谷区長森岡保喜		状1枚		26.8	19.4
C-223	9		死亡埋葬認許証	昭和3年2月12日	東京市下谷区長森岡保喜		状1枚		27.0	19.6
C-223	10		死亡埋葬認許証	昭和3年2月11日	東京市神田区長柴原国松		状1枚		27.1	19.6
C-223	11		(墓地改葬許可書)	昭和3年5月6日	京橋築地警察署長警視宮沢 文作		状1枚		24.2	16.6
C-223	12		死亡埋葬認許証	昭和3年4月23日	東京市日本橋区長川島一郎		状1枚		19.1	23.8
C-223	13		死亡埋葬認許証	昭和3年5月20日	東京府豊多摩郡杉並区長岩 崎初太郎		状1枚		26.8	19.4
C-223	14		火葬認許証	昭和3年5月6日	岐阜県土岐郡駄知町長横井 鏡吉		状1枚		24.6	33.2
C-223	15		死亡埋葬認許証	昭和3年5月8日	東京府豊多摩郡代々幡町長 十時尊		状1枚		23.2	18.0
C-223	16		埋火葬認許之証	昭和3年6月6日	八幡町長種山久之助		状1枚		15.5	9.1
C-223	17		火葬認許証	昭和3年6月5日	北相馬郡取手町長染谷濟		状1枚		25.0	17.2
C-223	18		死亡埋葬認許証	昭和3年10月23日	東京府北豊島郡王子町長江 口義一		状1枚		26.0	17.8
C-223	19		死亡埋葬認許証	昭和3年11月22日	東京市京橋区長渋谷徳三郎		状1枚		17.8	24.3
C-223	20		[封筒](ウハ書「埋葬書」[昭和 三年度])	昭和3年			封筒1点		22.4	8.4

整理番号	整理番号 (枝番)	整理番号 (枝番)	表題(補題)	年代	差出者・作成者	受取者	形状点数	備考	大きさ (縦)	大きさ (横)
C-224	1		埋火葬認許之証	昭和15年1月7日	市川市外二ヶ町村東葛伝染病院組合附属火葬場管理者 浮谷竹次郎		状1枚		15.2	9.0
C-224	2		死亡埋葬認許証	昭和14年10月4日	東京市目黒区長蓮田琴次郎		状1枚		23.9	19.1
C-224	3		埋葬認許証	昭和14年12月23日	神奈川県横浜市鶴見区長		状1枚		16.4	23.8
C-224	4		死亡埋葬認許証	昭和15年2月16日	東京市江戸川区長青木春好		状1枚		20.6	19.1
C-224	5		死亡埋葬認許証	昭和15年3月7日	東京市小石川区長山口寛雄		状1枚		19.6	25.8
C-224	6		死亡埋葬認許証	昭和15年2月20日	東京府北多摩郡武蔵野町長 秋本敏男		状1枚		22.8	17.6
C-224	7		死亡埋葬認許証	昭和15年1月24日	東京市本所区長小柏丑二		状1枚		27.0	19.6
C-224	8		死亡埋葬認許証	昭和14年9月12日	東京市板橋区長藤原誠		状1枚		22.2	16.4
C-224	9		死亡埋葬認許証	昭和14年10月26日	東京市京橋区長筒井茂也		状1枚		24.3	18.0
C-224	10		死亡埋葬認許証	昭和14年10月1日	東京市豊島区長磯村英一		状1枚		24.4	17.8
C-224	11		死亡埋葬認許証	昭和14年9月24日	東京市瀧野川区長上田房吉		状1枚		14.8	21.2
C-224	12		死亡埋葬認許証	昭和14年11月13日	東京市日本橋区長草間時光		状1枚		19.1	25.6
C-224	13		死亡埋葬認許証	昭和14年1月30日	東京市本所区長穴沢藤作		状1枚		27.0	19.6
C-224	14		死亡埋葬認許証	昭和14年2月9日	東京市浅草区長三宅亀吉		状1枚		25.2	21.8
C-224	15		(死亡埋葬認許証綴)	昭和7年2月22日～昭和14年			綴1部	糊付け	21.7	27.4
C-224	16		[封筒](ウハ書「昭和十四年度埋葬認許証・昭和十五年度」)	(昭和14年～15年)			封筒1点		27.2	9.5
C-225	1		参月年忌表	(明治時代～昭和時代)			状1枚		31.5	40.4
C-225	2		式月年忌表	(明治時代～昭和時代)			状1枚		31.7	40.4
C-225	3		壹月年忌表	(明治時代～昭和時代)			状1枚		31.9	40.6
C-225	4		八月年忌表	(明治時代～昭和時代)			状1枚		32.0	41.1
C-225	5		七月年忌表	(明治時代～昭和時代)			状1枚		31.9	41.1
C-225	6		六月年忌表	(明治時代～昭和時代)			状1枚		32.0	41.0
C-225	7		五月年忌表	(明治時代～昭和時代)			状1枚		32.0	41.0
C-225	8		四月年忌表	(明治時代～昭和時代)			状1枚		31.9	40.9
C-226			諸役位謝礼控	(明治時代～昭和20年)			横1冊		12.1	32.9
C-227			本派公同義財出納簿	明治28年8月3日～明治29年6月3日	妙心寺派教務所		横半1冊		12.3	32.1
C-228			管長匡道大禪師香資領収簿	明治28年11月20日	東京府下本派教務所		横1冊		12.4	33.4
C-229			嫩桂和尚遷化津送齊会諸入用牒	明和6年2月15日			横半1冊		34.6	13.3
C-230			本派教務所諸費収納支出簿	明治6年1月10日	教務所		横1冊		12.5	34.0
C-231			教務所取授預金扣	明治20年1月～明治23年	天沢		横半1冊		12.2	16.7
C-232			第六中教校積立金	明治25年～明治28年	東京府下教務所		横半1冊		17.3	12.3
C-233			教務所会計出納控	(明治)23年6月28日～10月10日	天沢文雅		横半1冊		12.2	16.5

整理番号	整理番号 (枝番)	整理番号 (枝番)	表題(補題)	年代	差出者・作成者	受取者	形状点数	備考	大きさ (縦)	大きさ (横)
C-234			御届書	明治13年5月10日	重秀寺住職 大江恭岳	中教院	状1枚		24.8	34.7
C-235			明治十二年十二月現在 臨濟宗寺院本議試補表	明治13年2月12日	臨濟宗中教院詰 榑少講義 土岐元魯	東京府知事 松田道之	状1枚		24.3	33.9
C-236			(御届書)	明治13年12月21日	正燈寺住職 伊藤蓬丘	中教院	状1枚		24.5	32.8
C-237			(下野国那須郡雲巖寺 寺務整理につき綴)	明治29年~明治30年			綴1部		26.7	19.2
C-238			第拾議会議案	明治41年2月20日			横半1冊		26.2	19.2
C-239			妙心寺派出張所経費簿	明治34年3月~大正4年3月	東京市麟祥院内		綴1部		24.5	16.6
C-240			三十九年三月ヨリ四十年二月マテ 出張所経費計算表	明治40年3月3日	東京出張詰 天沢文雅	教務本所会計	綴1部		24.2	16.3
C-241			大法会特別寄附	明治27年~明治28年			綴1部		25.0	17.3
C-242			(金龍寺前住職の宣誠状につき通知)	明治29年6月18日	妙心寺派教務本所	東京出張所 執事 天沢文雅	綴1部		26.8	20.2
C-243			履歴書	明治11年6月13日	金東宗純	府下中教院	状1枚		27.1	19.9
C-244			(徳源院住職履歴)	明治8年	徳源院住職 広嶋祖暁		状1枚	綴じた痕跡あり	27.3	39.0
C-245			(天祥寺の中教院設置願書類)	明治8年			綴1部		28.3	20.5
C-246			(天祥寺に中教院設置開届についての書類)	明治9年			綴1部	綴じた痕跡あり	28.0	40.2
C-247			麟祥院殿二百回忌助勢之扣	(天保13年)			横1冊	虫損	41.8	16.0
C-248			正法山妙心寺開山国師御伝記	明治24年12月27日			縦1冊	活版刷り	22.0	15.0
C-249			普告第十七号(免囚保護事業実施ニ関スル心得、出獄者保護ニ関スル希望、外)	大正元年9月21日	妙心寺派教務本所		綴1部		18.1	12.7
C-250			大正十一年十月 宗教事務職員録	大正11年12月22日	文部省宗教局		1冊	活版刷り 簡易製本 A6版	10.6	14.7
C-251			明治十八星四月ヨリ 教務所取換金簿	明治18年4月~明治19年10月23日	天沢扣		横半1冊		16.6	12.4
C-252			記(代金請取)	(江戸時代~昭和20年)8月25日	左官 清次郎	上	状1枚		15.0	38.8
C-253			左官方御入費帳	明治14年11月	中村清次郎		横半1冊		33.1	13.5
C-254			贈再住妙心当山十八世節堂亮 禪師大和尚遷化(役配、密葬式次第等書上)	昭和32年12月			横1冊		12.2	33.1
C-255			領収証	昭和32年3月12日	東京都文京区弓町一丁目二十三番地 片山印刷所	麟祥院	状1枚		14.5	15.8
C-256			(品物金額メモ、領収証、外一括)	昭和32年2月	寿司勝ほか		綴1部	クリップ留め	24.4	13.3
C-257			証(葬式一式・帰りハイヤー2台分代金領収)	昭和32年2月14日	台東区谷中初音町一ノ四竹内商店	天沢	状1枚		10.6	14.0
C-258	1		(領収書)	昭和32年2月15日	日暮里七面坂下 かま家	麟祥院	状1枚		10.5	14.0
C-258	2		(領収書)	昭和32年2月15日	東京都文京区湯島新花町四十番地 根岸医院	天沢	状1枚		12.4	15.8
C-259			領収証	(昭和)32年2月14日	東京都文京区龍岡町三六果実商 武蔵屋 飯島八十五	天沢	状1枚		10.6	14.2
C-260	1		訃音(当山住職文亮和尚遷化につき通知)	(昭和32年)2月13日	麟祥院、同法類一同、同相信徒総代一同	海蔵院ほか	状1枚		24.4	41.6
C-260	2		[包紙](ウハ書「訃音」)	((昭和)32年2月13日)			包紙1点		25.4	9.2
C-261	1		振替貯金受領証	昭和32年3月5日			状1枚	払込人麟祥院 払込先妙心寺宗務所法務部	12.9	8.3
C-261	2		領収証	昭和32年3月6日	つちや呉服店	上	状1枚		10.6	14.6
C-261	3		領収証	昭和32年3月11日	片山印刷所	麟祥院	状1枚		14.5	15.4
C-261	4		領収証	昭和32年2月27日	港屋酒店	天沢	状1枚		18.7	13.2
C-261	5		領収証	昭和32年2月27日	光文堂	上	状1枚		15.0	10.8

整理番号	整理番号 (枝番)	整理番号 (枝番)	表題(補題)	年代	差出者・作成者	受取者	形状点数	備考	大きさ (縦)	大きさ (横)
C-261	6		証(領収証)	昭和32年2月14日	願神院児玉文礼		状1枚		12.2	9.3
C-261	7		証(領収証)	昭和32年2月12日	願神院児玉文礼	麟祥院惣代 渡辺直哉	状1枚		12.2	9.3
C-262			[金封](御香料)	(明治時代～昭和20年)3月2日・30日	岩見家		封筒1点	香典袋 水引が印刷される	17.6	10.4
C-263			[名刺]	(明治時代～昭和20年)			名刺6枚	6枚とも同じ大きさ	9.1	5.5
C-264			(奉納料書き上げ)	(明治時代～昭和時代)			状1枚		29.0	33.2
C-265			[葉書](堂頭老和尚御遷化おくやみ)	昭和32年2月17日	京都市右京区花園妙心寺小方丈	麟祥院	葉書1通		14.0	9.0
C-266			[葉書](四十九日法要次第おしらせ)	昭和32年3月30日	茨城県結城市華蔵寺	東京都荒川区谷中崎南	葉書1通		14.0	9.0
C-267	1		拝請(天沢文亮和尚遷化につき津送り等案内下書き)	昭和32年3月1日	麟祥院法類惣代ほか2	堂頭老和和尚	状1枚	青インク	24.5	33.5
C-267	2		(関係寺院等名簿)	(昭和32年カ)			状1枚	罫紙	25.0	17.8
C-267	3		式次第	(昭和32年カ)			状1枚	罫紙 下書き	25.0	17.8
C-267	4		役配	(昭和32年カ)			状1枚	下書き	24.5	33.6
C-267	5		役配	(昭和32年カ)			状1枚	下書きカ「2」とあり	24.5	33.5
C-267	6		(法要準備に関わるメモ)	(昭和32年カ)			状3枚	罫紙 3枚続き	25.0	17.8
C-267	7		導師拝請状(下書き)	(昭和32年カ)3月1日	麟祥院法類惣代元英・同檀徒惣代一同	大本山妙心寺派管長古川大航	状1枚		24.5	33.5
C-267	8		(法要経費メモ)	(昭和32年カ)			状1枚		24.5	33.5
C-267	9		差定	(昭和32年カ)			状1枚	下書き	24.5	33.5
C-268	1		[書状](文亮和尚御津送につき)	(昭和32年)3月9日	興禪小住宗淑	麟祥院知客高位禪師	状1通	罫紙	23.0	17.8
C-268	2		[封筒](ウハ書「都内文京区龍岡町三十一麟祥院殿」)	(昭和32年)3月9日	興禪寺館山宗淑	麟祥院	封筒1点	C-268-1を入れる	20.6	8.3
C-269	1		(香資目録)	(明治時代～昭和時代)	養源寺・勝林寺・円通寺・青雲寺・金龍寺・願神院・成林庵・華蔵寺		折1枚	金4,000円	53.0	52.8
C-269	2		(香資目録)	(明治時代～昭和時代)	東瀨小住正道・正□小住慧観		状1枚	金1,000円	19.8	19.8
C-270			(札「天沢山副司」)	(江戸時代～昭和時代)			状1枚		28.2	8.5
C-271			拝請(住職2月12日遷化、3月9日津送につき影響願)	昭和32年3月1日	麟祥院法類総代、遣送檀徒総代	堂頭老和和尚	状2枚	裏面に什物が鉛筆で列記されている	20.0	39.1
C-272			[香典袋]	(明治時代～昭和20年)	①山田宗之助 ②早乙女蔵次		袋2点	①18.3×10.7 ②15.1×9.3	—	—
C-273			(大和尚遷化諷経)	昭和32年			状1枚	他に白紙の5枚あり	24.4	33.7
C-274			[香典袋]	(明治時代～昭和20年)	①大竹タケ ②鈴木徳太郎 ③岡本保之助 ④櫻井四郎 ⑤保坂勝造		袋5点	①18.0×10.6 ②18.1×10.7 ③15.6×8.6 ④18.1×10.7 ⑤12.0×9.0	—	—
C-275			(香資料書付)	(明治時代～昭和20年)	桂林小住 文至悦翁		折1枚		15.7	40.4
C-276	1		[書状](老和尚同遷化につき香資送付)	(昭和32年)3月13日	陽岳寺	麟祥院	状1通	便箋	23.0	17.8
C-276	2		[封筒](都内文京区龍岡町三十一番地麟祥院様)	(昭和32年)3月14日	陽岳寺向井鉄一(江東区深川2-1)	麟祥院(文京区龍岡町31番地)	封筒1点	現金書留用封筒 C-276-1を入れる	20.4	9.9
C-277			御香	(明治時代～昭和20年)	服部真吾		封筒1点		14.4	7.1
C-278			(麟祥院檀信徒への通知)	昭和32年			状1枚	下書き	24.5	33.4
C-279			上告・告報(2月13日・14日出入棺)	(明治時代～昭和時代)			状4枚	大きさは4点共通	24.5	16.6
C-280			[封筒](ウハ書「埼玉県北足立郡志紀町志紀 埼玉銀行内安藤秀世方増田美喜殿」)	((昭和)32年)3月1日	麟祥院	埼玉銀行内安藤秀世方増田美喜	封筒1点	封筒のみ	9.9	14.6

整理番号	整理番号 (枝番)	整理番号 (枝番)	表題(補題)	年代	差出者・作成者	受取者	形状点数	備考	大きさ (縦)	大きさ (横)
C-281			[名刺]	(明治時代～昭和20年)			名刺27枚	村上勝助(8.7×4.9)、上村宇多弥(8.5×4.9)、山内澄子(7.0×4.0)、ほか24枚は同じ大きさ	9.0	5.5
C-282	1		[書状](麟祥院住職遷化につきお悔み)	昭和32年3月8日	智光院磯野文悦	麟祥院執事高位禅師	状1通	罫紙	22.2	9.8
C-282	2		[封筒](ウハ書「文京区龍岡町三二麟祥院殿」)	(昭和32年3月8日)	智光院(杉並区堀ノ内1ノ139)	麟祥院(文京区龍岡町三二)	封筒1点	現金書留用封筒 C-282-1を入れる	20.5	9.9
C-283	1		勤弔啓(文亮禅師御遷化につき)	昭和32年3月4日	泰嶺(水野泰嶺)	麟祥院副司寮	状1枚		18.4	78.2
C-283	2		[封筒](ウハ書「東京都文京区■岡町三十一番地麟祥院様」)	(昭和32年3月4日)	麟祥院内水野泰嶺(京都市右京区花園妙心寺町49番地)	麟祥院(東京都文京区龍岡町31番地)	封筒1点	現金書留用封筒 C-283-1を入れる	20.4	9.9
C-284			死亡届(天沢文亮)	昭和32年2月13日	東京都文京区湯島新花町四〇番地 医師 根岸慶福		状1枚		34.5	25.2
C-285			節堂和尚津送香資並弔慰綴	昭和32年3月9日	天沢山麟祥院		綴1部		53.4	20.0
C-286			世話人名簿	(明治時代～昭和時代)			状1枚		31.4	40.9
C-287			[袋](「Photograph」)	(昭和戦後)	高岸楚林写真場		袋1点		13.4	18.1
C-288			当山節道和尚密葬津送把放記	(昭和戦後)	麟祥院副司		横1冊	表紙に鉛筆書きで「支出の文」とあり	33.5	12.3
C-289			当山節道和尚密葬通夜弔慰控	(昭和戦後)	麟祥院		横半1冊		12.2	33.2
C-290			尊宿齊座敷物渡シ控	(昭和32年カ)3月9日	麟祥院		横半1冊		33.6	12.4
C-291			親戚知人 其他会葬者 控	(昭和戦後)	麟祥院		横1冊		33.8	12.3
C-292			特贈再住妙心当山節道和尚津送	昭和32年3月9日	天沢山麟祥院		横1冊		12.1	33.1
C-293			檀徒総代世話人会葬者控	(明治時代～昭和時代)	麟祥院		横1冊		34.0	12.0
C-294			特贈妙心再住当山節道亮和尚津送	昭和32年3月9日	天沢山麟祥院		横1冊		33.6	12.1
C-295	1	1	奠茶香語	(昭和32年)			状1枚	年代は天沢文亮法要関係から推測	32.0	40.5
C-295	1	2	[包紙](ウハ書「奠茶香語」)	(昭和32年)			包紙1点	C-295-1-1を包む	33.3	8.6
C-295	2		[包紙](ウハ書「法類一同」)	(昭和32年)			包紙1点	年代は天沢文亮法要関係から推測	31.5	8.0
C-295	3		[包紙](ウハ書「大本山妙心寺」)	(昭和32年)			包紙1点	年代は天沢文亮法要関係から推測	24.6	6.5
C-295	4		弔辞(麟祥院住職節道死去につき)	昭和32年3月9日	妙心寺派管長古川大航		状1枚		19.7	106.4
C-295	5		[封筒](ウハ書「弔辞」)	(昭和32年3月9日)			封筒1点	C-295-4を入れていたカ	28.0	9.4
C-295	6	1	式辞(麟祥院住職天沢文亮逝去につき)	昭和32年3月9日	麟祥院檀信徒代表		状1枚		23.0	203.9
C-295	6	2	[包紙](ウハ書「式辞」)	(昭和32年3月9日)			包紙1点	C-295-6-1を包む	28.4	10.0
C-295	7	1	弔詞(麟祥院先住職天沢文亮和尚死去につき)	昭和32年3月9日	妙心寺派第廿三教区宗務所長細川宗源		状1枚		31.1	53.0
C-295	7	2	[包紙](ウハ書「弔詞」)	(昭和32年3月9日)			包紙1点	C-295-7-1を包む	32.7	12.0
C-295	8		告報(三月九日法要につき)	(昭和32年3月)	小知客		状1枚		31.4	20.4
C-295	9	1	(麟祥院先住職故天沢文亮特贈大本山再住職状)	昭和32年2月25日	妙心寺派管長古川大航		状1枚		30.2	42.2
C-295	9	2	[封筒]	(昭和32年2月25日)			封筒1点	C-295-9-1を入れる	37.5	10.3
C-295	10		[包紙](ウハ書「節道和尚／特贈職状／弔辞」)	(昭和32年3月)			包紙1点	C-295-1-1～C-295-9-2までを紙紐とともに結ぶ	24.5	32.9

整理番号	整理番号 (枝番)	整理番号 (枝番)	表題(補題)	年代	差出者・作成者	受取者	形状点数	備考	大きさ (縦)	大きさ (横)
C-296	1		役配	(昭和32年カ)			状1枚	天沢文亮葬儀の際のものカ	28.0	201.1
C-296	2		差定	(昭和32年カ)			状1枚	天沢文亮葬儀の際のものカ	28.0	185.6
C-297			[封筒]	(昭和戦後カ)			封筒1点	天地がのりづけされている 麟祥院の住所が印刷されている	11.8	8.4
C-298	1		麟祥節道大和尚七七歳忌 弔辞	(昭和32年)	元英		状1枚	C-298-2に包まれる	20.4	25.2
C-298	2		[包紙]	(昭和32年)			包紙1点	C-298-1を包む	22.0	6.3
C-299			拜読(住職文亮和尚遷化につき津送を営む旨)	昭和32年3月1日	麟祥院法類総代羅拜 遺弟 檀徒総代一同	堂頭老大和尚	状12枚	活版刷り すべて同じもの	20.0	39.3
C-300			(札「一三五 麟」)	(江戸時代～昭和時代)			状1枚	「三」と「五」の間にヤブレあり	12.7	4.5
C-301			[包紙](道具 御礼 麟祥院)	(明治時代～昭和時代)	麟祥院	龍光寺	包紙1点		16.7	8.5
C-302	1		(札「特贈再住妙心当山八世節道亮禪師大和尚遺品」)	(昭和32年)			状3枚	3枚とも同じ文字	31.7	5.0
C-302	2		[包紙]	(昭和32年)			包紙1点	酒悦(東京池の端)の包装紙を転用	20.1	9.3
C-303	1		諸入費控帳(様式)	(明治時代～昭和時代)			横1冊	未使用	35.5	12.5
C-303	2		会葬者芳名録(様式)	(明治時代～昭和時代)			横1冊	未使用	35.5	12.5
C-303	3		御香奠帳(様式)	(明治時代～昭和時代)			横2冊	未使用 同じものが2点	35.5	12.5
C-304	1		[金封](運搬費御礼)	(昭和32年カ)	麟祥院	願神院	包紙1点	包紙のみ	24.5	33.7
C-304	2		[金封](道具御礼)	(昭和32年カ)	麟祥院	天龍院	包紙1点	包紙のみ	24.5	33.7
C-304	3		[包紙]	(昭和32年カ)			包紙1点		17.2	8.8
C-305			節道和尚津送新類檀徒香奠綴	昭和32年3月9日	市原歌子ほか22	天沢山	袋23点	香典袋23点を水引でまとめたもの	20.5	11.8
C-306			寺院会葬者控	(昭和32年)	麟祥院		横1冊	未使用	33.8	22.6
C-307			回向(節道亮禪師大和尚へ増崇品位十方三世)	(昭和32年)			状1枚		39.4	52.8
C-308			[袋]	(明治時代～昭和20年)	神田法衣店		包紙1点	「御絡子」(絡子は禅僧が普段用いる小さい略袈裟をいう)と印が押されている「京都神田法衣店調製」と印刷されている	29.8	20.4
C-309			会計報告	(昭和)32年4月1日			状1枚	ガリ版刷り裏面に鉛筆描きのメモあり 四十九日法要の会計報告カ	18.3	25.6
C-310			本堂再建寄附金申込御芳名	(昭和戦後)			状4枚		28.0	795.0
C-311			春日局小伝	明治40年4月23日	小杉楹邨(編)、麟祥院内春日局頌徳会(発行)		1冊	薄様紙(22.1×15.1)で包まれる	22.5	15.1
C-312			[写真](開山大師御遺品)	(明治時代～昭和20年)	京都三条富小路角大阪磯谷分館渡辺米次写		写真1葉	台紙付 パラフィン紙貼付	13.2	18.9

整理番号	整理番号 (枝番)	整理番号 (枝番)	表題(補題)	年代	差出者・作成者	受取者	形状点数	備考	大きさ (縦)	大きさ (横)
C-313			[写真](仏前の写真)	(明治時代～昭和20年)	京都三条富小路角大阪磯谷分館渡辺米次写		写真1葉	台紙付 パラフィン紙貼付	13.3	18.9
C-314			[写真](寺院)	(明治時代～昭和20年)	京都三条富小路角大阪磯谷分館渡辺米次写		写真1葉	台紙付 パラフィン紙貼付	18.9	13.3
C-315			[写真](釣瓶井戸)	(明治時代～昭和20年)	京都三条富小路角大阪磯谷分館渡辺米次写		写真1葉	台紙付 パラフィン紙貼付	18.9	13.2
C-316			[写真](仏光仏国仏応三仏塔所)	(明治時代～昭和20年)			写真1葉	台紙付 台紙裏面に墨書で撮影対象の説明あり	16.5	21.1
C-317			[写真](開山大師御遺品)	(明治時代～昭和20年)	京都三条富小路角大阪磯谷分館渡辺米次写		写真1葉	台紙付 パラフィン紙貼付	13.3	18.9
C-318			[写真](千丈巖白糸瀧)	(明治時代～昭和20年)			写真1葉	台紙付 台紙裏面に墨書で撮影対象の説明あり	21.1	16.7
C-319	1		[絵葉書](山口育児院・建物正面)	(明治時代～大正時代)	山口育児院		葉書1枚	C-319-1～3一括	9.1	14.1
C-319	2		[絵葉書](山口育児院・畑から見た建物)	(明治時代～大正時代)	山口育児院		葉書1枚	C-319-1～3一括	9.0	14.1
C-319	3		[絵葉書](山口育児院・銅像群)	(明治時代～大正時代)	山口育児院		葉書1枚	C-319-1～3一括	9.0	14.1
C-319	4		[絵葉書・袋]慈善絵はかき	(明治時代～大正時代)	山口育児院		袋1点	C-319-1～3を入れる	14.3	9.7
C-320	1		[絵葉書](山口育児院・本堂)	(明治時代～大正時代)	山口育児院		葉書1枚	C-320-1～3一括	9.2	14.1
C-320	2		[絵葉書](山口育児院・全景)	(明治時代～大正時代)	山口育児院		葉書1枚	C-320-1～3一括	9.0	14.0
C-320	3		[絵葉書](山口育児院・門内)	(明治時代～大正時代)	山口育児院		葉書1枚	C-320-1～3一括	8.9	14.0
C-320	4		[絵葉書・袋]慈善絵端書	(明治時代～大正時代)	山口育児院		袋1点	C-320-1～3を入れる	14.5	9.6
C-321			[絵葉書](日蓮銅像)	(明治時代)			葉書1枚	福岡県福岡市博多区東公園の日蓮像が写る	13.9	8.9
C-322			[絵葉書]第十回関西府県聯合大共進会イルミネーション	(明治43年)	名古屋針屋町春栄堂		葉書1枚		9.1	14.3
C-323	1		[絵葉書]野火止平林寺本堂	(明治時代～大正時代)			葉書1枚	C-323-1～3一括	9.1	14.1
C-323	2		[絵葉書]松平信綱公御霊屋	(明治時代～大正時代)			葉書1枚	C-323-1～3一括	9.1	14.1
C-323	3		[絵葉書]松平信綱公御廟所	(明治時代～大正時代)			葉書1枚	C-323-1～3一括	9.1	14.2
C-323	4		[絵葉書・袋]松平信綱公絵葉書(三枚)	(明治時代～大正時代)			袋1点	C-323-1～3を入れる	14.3	9.4
C-324			絵はかき	(明治時代～昭和時代)	(宮嶋岩惣旅館)		1包	封がされたまま開かず	15.5	9.4
C-325	1		[絵葉書]楠正成公古文状 頼龍三君所蔵	(明治43年刊)	国民新聞社		葉書1枚	C-325-1～3一括	9.0	14.1
C-325	2		[絵葉書]織田信長公書 子爵織田信恒君所蔵	(明治43年刊)	国民新聞社		葉書1枚	C-325-1～3一括	9.1	14.2
C-325	3		[絵葉書]北条時宗公書 円覚寺什宝	(明治43年刊)	国民新聞社		葉書1枚	C-325-1～3一括	9.1	14.2
C-325	4		[絵葉書・袋]維新志士遺墨展覧会記念	(明治43年刊)	国民新聞社		袋1点	C-325-1～3を入れる	14.4	9.5

整理番号	整理番号 (枝番)	整理番号 (枝番)	表題(補題)	年代	差出人・作成者	受取者	形状点数	備考	大きさ (縦)	大きさ (横)
C-326	1		[絵葉書]子犬1匹と木枠に入る子猫5匹の絵	(明治時代～昭和時代)	Nurnberg=Theo Stroefers Kunstverlag		葉書1枚	C-326-1～6一括	9.0	13.8
C-326	2		[絵葉書]子猫4匹の絵	(明治時代～昭和時代)	Nurnberg=Theo Stroefers Kunstverlag		葉書1枚	C-326-1～6一括	9.0	13.8
C-326	3		[絵葉書]子犬4匹の絵	(明治時代～昭和時代)	Nurnberg=Theo Stroefers Kunstverlag		葉書1枚	C-326-1～6一括	9.0	13.8
C-326	4		[絵葉書]子犬1匹とミルクを飲む子猫3匹の絵	(明治時代～昭和時代)	Nurnberg=Theo Stroefers Kunstverlag		葉書1枚	C-326-1～6一括	9.0	13.8
C-326	5		[絵葉書]子犬5匹の絵	(明治時代～昭和時代)	Nurnberg=Theo Stroefers Kunstverlag		葉書1枚	C-326-1～6一括	9.0	13.8
C-326	6		[絵葉書]網籠に入る子猫5匹の絵	(明治時代～昭和時代)	Nurnberg=Theo Stroefers Kunstverlag		葉書1枚	C-326-1～6一括	9.0	13.8
C-326	7		[絵葉書・袋](ウハ書「のし御年玉 吉住」)	(明治時代～昭和時代)			袋1点	C-326-1～6を入れる	14.5	10.2
C-327	1		[絵葉書]横浜三溪園海岸 Sankeiyen at Yokohama.	(明治時代～大正時代)	横浜尾上町四丁目星野屋		葉書1枚	C-327-1～10一括	9.1	14.2
C-327	2		[絵葉書]横浜三溪園 Sakeiyen at Yokohama.	(明治時代～大正時代)	横浜尾上町四丁目星野屋		葉書1枚	C-327-1～10一括	9.1	14.1
C-327	3		[絵葉書]横浜三溪園田舎屋 Sankeiyen at Yokohama.	(明治時代～大正時代)	横浜尾上町四丁目星野屋		葉書1枚	C-327-1～10一括	9.2	14.1
C-327	4		[絵葉書]横浜三溪園初声茶屋 Sankeiyen at Yokohama.	(明治時代～大正時代)	横浜尾上町四丁目星野屋		葉書1枚	C-327-1～10一括	9.2	14.2
C-327	5		[絵葉書]横浜三溪園東慶寺 Sankeiyen at Yokohama.	(明治時代～大正時代)	横浜尾上町四丁目星野屋		葉書1枚	C-327-1～10一括	9.1	14.2
C-327	6		[絵葉書]横浜三溪園楠公社 Sankeiyen at Yokohama.	(明治時代～大正時代)	横浜尾上町四丁目星野屋		葉書1枚	C-327-1～10一括	9.1	14.2
C-327	7		[絵葉書]横浜三溪園横笛庵 Sankeiyen at Yokohama.	(明治時代～大正時代)	横浜尾上町四丁目星野屋		葉書1枚	C-327-1～10一括	9.1	14.2
C-327	8		[絵葉書]横浜三溪園ノ菖蒲 Sankeiyen at Yokohama.	(明治時代～大正時代)	横浜尾上町四丁目星野屋		葉書1枚	C-327-1～10一括	9.1	14.2
C-327	9		[絵葉書]横浜三溪園神社 Sankeiyen at Yokohama.	(明治時代～大正時代)	横浜尾上町四丁目星野屋		葉書1枚	C-327-1～10一括	9.1	14.1
C-327	10		[絵葉書]横浜三溪園ノ桜花 Sankeiyen at Yokohama.	(明治時代～大正時代)	横浜尾上町四丁目星野屋		葉書1枚	C-327-1～10一括	9.1	14.2
C-327	11		[絵葉書・袋]三溪園	(明治時代～大正時代)	横浜尾上町四丁目星野屋		袋1点	C-327-1～10を入れる 横浜本牧三溪園前三ノ谷発売	14.3	9.4
C-328	1		[絵葉書]故文学博士小杉樞邨大人一周年祭記念(肖像写真)	(明治44年)			葉書1枚	C-328-1～2一括	14.1	9.2
C-328	2		[絵葉書]故文学博士小杉樞邨大人一周年祭記念(遺墨)	(明治44年)			葉書1枚	C-328-1～2一括	14.1	9.2
C-328	3		[絵葉書・袋]故文学博士小杉樞邨大人一周年祭記念	(明治44年)			袋1点	C-328-1～2を入れる	14.5	9.9
C-329	1		[絵葉書](徳富淇水住居逗子老隆庵)	(明治44年)	民友社		葉書1枚	C-329-1～3一括	9.1	14.1
C-329	2		[絵葉書](徳富老夫婦肖像・淇水九十歳・久子八十三歳)	(明治44年)	民友社		葉書1枚	C-329-1～3一括	9.1	14.1
C-329	3		[絵葉書](淇水自筆淇水元正吟)	(明治44年)	民友社		葉書1枚	C-329-1～3一括	14.1	9.2
C-329	4		[絵葉書・袋]敬贈 徳富淇水九十賀儀絵葉書 三枚	(明治44年)	民友社		袋1点	C-329-1～3を入れる	16.4	9.7
C-330	1		[絵葉書]南朝当時殿上奉仕の図	(明治時代)	吉野山吉水書院		葉書1枚	C-330-1～6一括	14.0	9.0
C-330	2		[絵葉書]南朝当時貴顕祈誓の図	(明治時代)	吉野山吉水書院		葉書1枚	C-330-1～6一括	14.1	9.0
C-330	3		[絵葉書]南朝当時官女の図	(明治時代)	吉野山吉水書院		葉書1枚	C-330-1～6一括	9.1	14.0
C-330	4		[絵葉書]今様風俗(女性二人)	(明治時代)	吉野山吉水書院		葉書1枚	C-330-1～6一括	14.0	9.0

整理番号	整理番号 (枝番)	整理番号 (枝番)	表題(補題)	年代	差出者・作成者	受取者	形状点数	備考	大きさ (縦)	大きさ (横)
C-330	5		[絵葉書]徳川時代金峯山寺役員 の図	(明治時代)	吉野山吉水書院		葉書1枚	C-330-1~6 一括	14.1	9.2
C-330	6		[絵葉書]今様風俗(後ろ向き の女性二人)	(明治時代)	吉野山吉水書院		葉書1枚	C-330-1~6 一括	13.9	9.1
C-330	7		[絵葉書・袋]吉野山時代絵は かき	(明治時代)	吉野山吉水書院		袋1点	C-330-1~6を 入れる	15.7	9.8
C-331	1		[絵葉書][飛騨]禅昌寺金森宗 和宗匠好の庭	(明治時代 ~大正時代)	円通教会発行		葉書1枚	C-331-1~3 一括	9.0	14.1
C-331	2		[絵葉書][飛騨]禅昌寺全景	(明治時代 ~大正時代)	円通教会発行		葉書1枚	C-331-1~3 一括	8.9	14.1
C-331	3		[絵葉書][飛騨]禅昌寺円通閣	(明治時代 ~大正時代)	円通教会発行		葉書1枚	C-331-1~3 一括	9.0	14.3
C-331	4		[絵葉書・袋]記念絵はかき	(明治時代 ~大正時代)	円通教会発行		葉書1枚	C-331-1~3を 入れる	14.7	9.6
C-332	1		[絵葉書](松山名所)巖窟ホテル 外部	(明治時代 ~大正時代)	埼玉県松山町書肆松盛堂		葉書1枚	C-332-1~5 一括	9.1	14.1
C-332	2		[絵葉書]松山名所吉見の百穴	(明治時代 ~大正時代)	埼玉県松山町書肆松盛堂		葉書1枚	C-332-1~5 一括	9.1	14.1
C-332	3		[絵葉書](松山名所)箭弓神社	(明治時代 ~大正時代)	埼玉県松山町書肆松盛堂		葉書1枚	C-332-1~5 一括	9.1	14.1
C-332	4		[絵葉書](松山名所)松山城跡	(明治時代 ~大正時代)	埼玉県松山町書肆松盛堂		葉書1枚	C-332-1~5 一括	14.1	9.1
C-332	5		[絵葉書]松山名所吉見の観音	(明治時代 ~大正時代)	埼玉県松山町書肆松盛堂		葉書1枚	C-332-1~5 一括	14.1	9.1
C-332	6		[絵葉書・袋]松山名所絵はか き	(明治時代 ~大正時代)	埼玉県松山町書肆松盛堂		袋1点	C-332-1~5を 入れる	14.3	10.0
C-333	1		[絵葉書]武市半平太画美人図 伯岡田中光顕君所蔵	(明治43年 刊)	国民新聞社		葉書1枚	C-333-1~3 一括	14.2	9.2
C-333	2		[絵葉書]吉村寅太郎書 川田 豊太郎君所蔵	(明治43年 刊)	国民新聞社		葉書1枚	C-333-1~3 一括	14.3	9.2
C-333	3		[絵葉書]山内容堂書 子爵山 内豊尹君所蔵	(明治43年 刊)	国民新聞社		葉書1枚	C-333-1~3 一括	14.2	9.2
C-333	4		[絵葉書・袋]維新志士遺墨展 覧会記念 第四号	(明治43年 刊)	国民新聞社		袋1点	C-333-1~3を 入れる	14.8	9.6
C-334	1		[絵葉書]伊豆長岡古蹟天野遠 景之墓(頼朝時代)	(明治時代 ~大正時代)	東京市日本橋区若松町十五 番地銀花堂印刷		葉書1枚		9.2	14.2
C-334	2		[絵葉書]伊豆長岡温泉さかな や旅館全景	(明治時代 ~大正時代)	東京市日本橋区若松町十五 番地銀花堂印刷		葉書1枚		9.2	14.2
C-334	3		[絵葉書]伊豆長岡温泉さかな や旅館	(明治時代 ~大正時代)	東京市日本橋区若松町十五 番地銀花堂印刷		葉書1枚		9.2	14.2
C-334	4		[絵葉書]伊豆長岡温泉さかな や庭園の一部	(明治時代 ~大正時代)	東京市日本橋区若松町十五 番地銀花堂印刷		葉書1枚		14.2	9.2
C-334	5		[絵葉書]伊豆長岡大黒堂の松 ヨリ富士ヲ望ム	(明治時代 ~大正時代)	東京市日本橋区若松町十五 番地銀花堂印刷		葉書1枚		9.2	14.2
C-335			[絵葉書](私信)	(明治時代~ 大正時代)9 月12日	尾張東春勝川町地藏寺三木 宣崇	麟祥院	葉書1枚	使用済み絵 葉書、舞坂弁 天鳥風景	9.0	14.2
C-336			[絵葉書](私信)	明治41年10 月19日	釈宋兵	麟祥院	葉書1枚	使用済み絵 葉書、絵葉書 表題「(朝鮮 風俗)水汲 夫」、消印「京 城41.10.19」	14.3	9.1
C-337	1		[絵葉書]御諱紀念 伊豆国澤 地龍澤寺(白隠肖像図)	(昭和9年)	伊豆国沢地龍沢禪寺		葉書1枚		14.1	9.1
C-337	2		[絵葉書]慶讃式紀念(明治17 年5月26日国師号宣下天皇御 璽ほか写真2点)	(昭和9年)	伊豆国沢地龍沢禪寺		葉書1枚		14.1	9.1
C-337	3		[絵葉書・袋]白隠和尚百五拾 年御諱紀念	(昭和9年)	伊豆国沢地龍沢禪寺		袋1点		14.4	9.8
C-338	1		[絵葉書]筑前大宰府神社正面 (鳥居)	(明治時代)			葉書1枚		9.2	14.1

整理番号	整理番号 (枝番)	整理番号 (枝番)	表題(補題)	年代	差出者・作成者	受取者	形状点数	備考	大きさ (縦)	大きさ (横)
C-338	2		[絵葉書]筑前大宰府神社正面 (橋)	(明治時代)			葉書1枚		9.2	14.2
C-339	1		[絵葉書](石碑写真)	(明治39年11 月11日)	(福岡医科大学学友会)		葉書1枚	表面にスタン プ「第一回 陸上競技大 会記念 福 岡医科大学 学友会 明 治三十九年 十一月十一 日」	9.0	14.0
C-339	2		[絵葉書](煙突写真)	(明治39年11 月11日)	(福岡医科大学学友会)		葉書1枚	表面にスタン プ「第一回 陸上競技大 会記念 福 岡医科大学 学友会 明 治三十九年 十一月十一 日」	14.0	9.0
C-340	1		[絵葉書]筑前八幡宮 The Hakozaki Hachiman Shrine.	(明治時代)	吉田絵葉書店		葉書1枚		9.2	13.9
C-340	2		[絵葉書]福岡市筑前街道 The Hakozaki road,Fukuoka.	(明治時代)	吉田絵葉書店		葉書1枚		13.9	9.2
C-340	3		[絵葉書]福岡市博多東公園池 近傍ノ景 The East Park,Hakata Fukuoka.	(明治時代)	吉田絵葉書店		葉書1枚		9.1	14.0
C-340	4		[絵葉書]福岡市筑前海岸ヲ望 ム The Hakozaki Beach from Fukuoka.	(明治時代)	吉田絵葉書店		葉書1枚		9.2	13.9
C-341			[絵葉書]福岡市西公園(其五) WEST PARK,FUKUOKA.	(明治時代)	福岡吉田絵葉書部		葉書1枚		9.2	14.1
C-342			[絵葉書]長崎電灯会社 Nagasaki Electric Light Co.	(明治時代 ~大正時代)			葉書1枚		14.3	9.2
C-343	1		[絵葉書]甲斐恵林寺再建庫裡 之景	(明治時代 ~大正時代)	(恵林寺)		葉書1枚	C-343-1~5 一括	9.1	14.1
C-343	2		[絵葉書]甲斐恵林寺泉石之景	(明治時代 ~大正時代)	(恵林寺)		葉書1枚	C-343-1~5 一括	9.2	14.1
C-343	3		[絵葉書]甲斐恵林寺機山公遺 物御佩刀及軍旗軍配団扇	(明治時代 ~大正時代)	(恵林寺)		葉書1枚	C-343-1~5 一括	9.1	14.2
C-343	4		[絵葉書]甲斐恵林寺赤門之景	(明治時代 ~大正時代)	(恵林寺)		葉書1枚	C-343-1~5 一括	9.1	14.1
C-343	5		[絵葉書]甲斐恵林寺信玄公靈 屋	(明治時代 ~大正時代)	(恵林寺)		葉書1枚	C-343-1~5 一括	9.1	14.1
C-343	6		[絵葉書・袋]甲州名所恵林寺 絵はかき	(明治時代 ~大正時代)	(恵林寺)		袋1点	C-343-1~5を 入れる 裏 面に恵林寺 の略縁起を 印刷する	16.7	10.9
C-344	1		[絵葉書]第十回関西府県連合 大共進会 台湾館	(明治43 年)	名古屋針屋町春栄堂		葉書1枚	C-344-1~9 一括	9.2	14.3
C-344	2		[絵葉書]第十回関西府県連合 大共進会 運材装置	(明治43 年)	名古屋針屋町春栄堂		葉書1枚	C-344-1~9 一括	9.1	14.3
C-344	3		[絵葉書]第十回関西府県連合 大共進会 噴水等	(明治43 年)	名古屋針屋町春栄堂		葉書1枚	C-344-1~9 一括	9.2	14.3
C-344	4		[絵葉書]第十回関西府県連合 大共進会 貴賓館	(明治43 年)	名古屋針屋町春栄堂		葉書1枚	C-344-1~9 一括	9.1	14.2
C-344	5		[絵葉書]第十回関西府県連合 大共進会 奏楽堂	(明治43 年)	名古屋針屋町春栄堂		葉書1枚	C-344-1~9 一括	9.1	14.3
C-344	6		[絵葉書]第十回関西府県連合 大共進会 特許館	(明治43 年)	名古屋針屋町春栄堂		葉書1枚	C-344-1~9 一括	9.0	14.3
C-344	7		[絵葉書]第十回関西府県連合 大共進会 庭園	(明治43 年)	名古屋針屋町春栄堂		葉書1枚	C-344-1~9 一括	9.0	14.2
C-344	8		[絵葉書]第十回関西府県連合 大共進会 (其四)	(明治43 年)	名古屋針屋町春栄堂		葉書1枚	C-344-1~9 一括	9.1	14.2
C-344	9		[絵葉書](城)	(明治43 年)	名古屋針屋町春栄堂		葉書1枚	C-344-1~9 一括	9.1	14.3
C-345	1		[絵葉書](静岡名所)宝物東照 宮御肖像ノ図 臨濟寺東照宮 幼時御手習ノ間	(明治時代 ~大正時代)	静岡文明堂		葉書1枚	C-345-1~3 一括	9.1	14.1

整理番号	整理番号 (枝番)	整理番号 (枝番)	表題(補題)	年代	差出者・作成者	受取者	形状点数	備考	大きさ (縦)	大きさ (横)
C-345	2		[絵葉書]静岡臨済寺	(明治時代 ～大正時代)	静岡文明堂		葉書1枚	C-345-1～3 一括	9.2	14.2
C-345	3		庭苑宝物参観無料優待券	(明治時代 ～大正時代)	大龍山保勝会		状1枚	C-345-1～3 一括	13.7	6.0
C-345	4		[絵葉書・袋]東海名利臨済寺 絵はがき	(明治時代 ～大正時代)	静岡文明堂		袋1点	C-345-1～3を 入れる 表 面に臨済寺 の説明を印 刷する	15.5	9.5
C-346	1		[絵葉書]静岡大岩臨済寺 庭園	(明治時代 ～大正時代)	静岡市文明堂		葉書1枚	C-346-1～6 一括	9.2	14.2
C-346	2		[絵葉書]静岡大岩臨済寺全景	(明治時代 ～大正時代)	静岡市文明堂		葉書1枚	C-346-1～6 一括	9.1	14.2
C-346	3		[絵葉書]静岡大岩臨済寺東照 宮御手習の間	(明治時代 ～大正時代)	静岡市文明堂		葉書1枚	C-346-1～6 一括	9.2	14.2
C-346	4		[絵葉書]静岡大岩臨済寺 方 丈及玄関	(明治時代 ～大正時代)	静岡市文明堂		葉書1枚	C-346-1～6 一括	9.2	14.2
C-346	5		[絵葉書]静岡大岩臨済寺 開 山堂	(明治時代 ～大正時代)	静岡市文明堂		葉書1枚	C-346-1～6 一括	9.2	14.2
C-346	6		[絵葉書]静岡大岩臨済寺 今 川義元公の廟	(明治時代 ～大正時代)	静岡市文明堂		葉書1枚	C-346-1～6 一括	14.2	9.1
C-346	7		[絵葉書・袋]静岡大岩大龍山 臨済寺絵葉書	(明治時代 ～大正時代)	静岡市文明堂		袋1点	C-346-1～6を 入れる	16.0	10.6
C-347	1		[絵葉書](山口育見院・門内)	(明治時代 ～大正時代)	山口育見院		葉書1枚	C-347-1～3 一括	9.0	14.1
C-347	2		[絵葉書](山口育見院・全景)	(明治時代 ～大正時代)	山口育見院		葉書1枚	C-347-1～3 一括	9.0	14.0
C-347	3		[絵葉書](山口育見院・本堂)	(明治時代 ～大正時代)	山口育見院		葉書1枚	C-347-1～3 一括	9.1	14.0
C-347	4		[絵葉書・袋]慈善絵はがき	(明治時代 ～大正時代)	山口育見院		袋1点	C-347-1～3を 入れる	14.5	9.6
C-348	1		[絵葉書](山口育見院・建物正 面)	(明治時代 ～大正時代)	山口育見院		葉書1枚	C-348-1～2 一括	9.1	14.0
C-348	2		[絵葉書](山口育見院・銅像 群)	(明治時代 ～大正時代)	山口育見院		葉書1枚	C-348-1～2 一括	9.1	14.1
C-348	3		[絵葉書・袋]慈善絵はがき	(明治時代 ～大正時代)	山口育見院		袋1点	C-348-1～2を 入れる	14.2	9.6
C-349	1		[絵葉書]梅林寺鐘撞堂	(明治時代 ～大正時代)	菊竹金文堂・久留米菊竹書 店		葉書1枚	C-349-1～4 一括	14.2	9.1
C-349	2		[絵葉書]梅林寺	(明治時代 ～大正時代)	菊竹金文堂・久留米菊竹書 店		葉書1枚	C-349-1～4 一括	9.1	14.2
C-349	3		[絵葉書]梅林寺唐門ト本堂	(明治時代 ～大正時代)	菊竹金文堂・久留米菊竹書 店		葉書1枚	C-349-1～4 一括	9.1	13.9
C-349	4		[絵葉書]梅林寺改築記念地藏 尊	(明治時代 ～大正時代)	菊竹金文堂・久留米菊竹書 店		葉書1枚	C-349-1～4 一括	13.9	9.1
C-349	5		[絵葉書・袋]梅林寺絵はがき	(明治時代 ～大正時代)	菊竹金文堂・久留米菊竹書 店		袋1点	C-349-1～4を 入れる	15.3	9.7
C-350			[絵葉書](伊豆長岡古跡北条 時頼之墓(最明寺))	(明治時代 ～大正時代)			葉書1枚		14.1	9.2
C-351	1		[絵葉書]織田信長公書 子爵 織田信恒君所蔵	(明治43年 刊)	国民新聞社		葉書1枚	C-351-1～3 一括	9.1	14.2
C-351	2		[絵葉書]楠正成公古文状 頼 龍三君所蔵	(明治43年 刊)	国民新聞社		葉書1枚	C-351-1～3 一括	9.0	14.0
C-351	3		[絵葉書]北条時宗公書 円覚 寺什宝	(明治43年 刊)	国民新聞社		葉書1枚	C-351-1～3 一括	9.1	14.2

整理番号	整理番号 (枝番)	整理番号 (枝番)	表題(補題)	年代	差出者・作成者	受取者	形状点数	備考	大きさ (縦)	大きさ (横)
C-351	4		[絵葉書・袋]維新志士遺墨展 覧会記念	(明治43年 刊)	国民新聞社		袋1点	C-351-1~3を 入れる	14.7	9.7
C-352	1		[絵葉書]松陰先生自賛肖像 吉田庫三君所蔵	(明治43年 刊)	国民新聞社		葉書1枚	C-352-1~3 一括	14.1	9.0
C-352	2		[絵葉書]久阪義助自作七卿落 歌 久阪秀次郎君所蔵	(明治43年 刊)	国民新聞社		葉書1枚	C-352-1~3 一括	9.2	14.2
C-352	3		[絵葉書]高杉晋作賛繪了良画 山根正次君所蔵	(明治43年 刊)	国民新聞社		葉書1枚	C-352-1~3 一括	14.2	9.1
C-352	4		[絵葉書・袋]維新志士遺墨展 覧会記念 第一号	(明治43年 刊)	国民新聞社		袋1点	C-352-1~3を 入れる	14.8	9.5
C-353	1		[絵葉書]鍋島閑叟公書 伯爵 大木遼吉君所蔵	(明治43年 刊)	国民新聞社		葉書1枚	C-353-1~3 一括	14.2	9.1
C-353	2		[絵葉書]武市半平太書獄中自 画賛 武市半太君所蔵	(明治43年 刊)	国民新聞社		葉書1枚	C-353-1~3 一括	14.2	9.2
C-353	3		[絵葉書]松本奎堂書 柴田家 門君所蔵	(明治43年 刊)	国民新聞社		葉書1枚	C-353-1~3 一括	14.1	9.1
C-353	4		[絵葉書・袋]維新志士遺墨展 覧会記念 第五号	(明治43年 刊)	国民新聞社		袋1点	C-353-1~3を 入れる	14.6	9.5
C-354	1		[絵葉書]水戸烈公画瓢、藤田 東湖賛 伯爵香川敬三君所蔵	(明治43年 刊)	国民新聞社		葉書1枚	C-354-1~3 一括	14.1	9.2
C-354	2		[絵葉書]高山彦九郎借用証文 白木屋呉服店所蔵	(明治43年 刊)	国民新聞社		葉書1枚	C-354-1~3 一括	9.1	14.2
C-354	3		[絵葉書]平野国臣和歌 吉井 達君所蔵	(明治43年 刊)	国民新聞社		葉書1枚	C-354-1~3 一括	14.2	9.1
C-354	4		[絵葉書・袋]維新志士遺墨展 覧会記念 第十号	(明治43年 刊)	国民新聞社		袋1点	C-354-1~3を 入れる	14.7	9.5
C-355			[絵葉書カ]	(明治時代 ~昭和時代)			1包	未開封の袋 入り 内容 未確認	15.4	9.8
C-356	1		[絵葉書](山口育見院・畑から 見た建物)	(明治時代 ~大正時代)	山口育見院		葉書1枚		9.0	14.0
C-356	2		[絵葉書](山口育見院・銅像 群)	(明治時代 ~大正時代)	山口育見院		葉書1枚		9.0	14.0
C-357	1		[絵葉書](山口育見院・全景)	(明治時代 ~大正時代)	山口育見院		葉書1枚	C-357-1~3 一括	9.0	14.0
C-357	2		[絵葉書](山口育見院・門内)	(明治時代 ~大正時代)	山口育見院		葉書1枚	C-357-1~3 一括	8.9	14.0
C-357	3		[絵葉書](山口育見院・本堂)	(明治時代 ~大正時代)	山口育見院		葉書1枚	C-357-1~3 一括	9.1	14.0
C-357	4		[絵葉書・袋]慈善絵端書	(明治時代 ~大正時代)	山口育見院		袋1点	C-357-1~3を 入れる	14.6	9.6
C-358	1		[絵葉書](山口育見院・畑から 見た建物)	(明治時代 ~大正時代)	山口育見院		葉書1枚	C-358-1~3 一括	9.1	14.1
C-358	2		[絵葉書](山口育見院・銅像 群)	(明治時代 ~大正時代)	山口育見院		葉書1枚	C-358-1~3 一括	9.0	14.1
C-358	3		[絵葉書](山口育見院・建物正 面)	(明治時代 ~大正時代)	山口育見院		葉書1枚	C-358-1~3 一括	9.0	14.0
C-358	4		[絵葉書・袋]慈善絵端書	(明治時代 ~大正時代)	山口育見院		袋1点	C-358-1~3を 入れる	14.5	9.7
C-359	1		[絵葉書]徳川光圀脚自画賛 井田正忠君所蔵	(明治43年 刊)	国民新聞社		葉書1枚	C-359-1~3 一括	14.1	9.1
C-359	2		[絵葉書]佐久間象山書 宮本 伸君所蔵	(明治43年 刊)	国民新聞社		葉書1枚	C-359-1~3 一括	14.1	9.1
C-359	3		[絵葉書]藤田東湖肖像 菊池 晋二君所蔵	(明治43年 刊)	国民新聞社		葉書1枚	C-359-1~3 一括	14.1	9.1
C-359	4		[絵葉書・袋]維新志士遺墨展 覧会記念 第七号	(明治43年 刊)	国民新聞社		袋1点	C-359-1~3を 入れる	14.8	9.5
C-360			[葉書](七月十一日発送の書 留郵便入手確認の旨)	(明治時代~ 昭和20年)7 月23日	大森区北千束町五六〇 中 西方 渡辺さい	本郷区龍岡 町三十一 麟祥院	葉書1通		12.2	7.4
C-361			[葉書]	(明治時代 ~昭和時代)			葉書1通	未使用だが 消印がおさ れる	14.0	9.0
C-362	1	1	[絵葉書]徳川斉昭作お百姓 徳川侯爵家蔵	(大正4年 刊)	国民新聞社		葉書1枚	C-362-1~13 まで紐(水引) で一括され る C-362-1- 1~3一括	9.2	14.2

整理番号	整理番号 (枝番)	整理番号 (枝番)	表題(補題)	年代	差出者・作成者	受取者	形状点数	備考	大きさ (縦)	大きさ (横)
C-362	1	2	[絵葉書]豊臣秀頼息女筆 鎌倉東慶寺什宝	(大正4年刊)	国民新聞社		葉書1枚	C-362-1~13まで紐(水引)で一括される C-362-1~3一括	14.2	9.2
C-362	1	3	[絵葉書]徳川家康書 東海寺什宝	(大正4年刊)	国民新聞社		葉書1枚	C-362-1~13まで紐(水引)で一括される C-362-1~3一括	9.2	14.2
C-362	1	4	[絵葉書・袋]家庭博覧会記念絵葉書 七ノ組	(大正4年刊)	国民新聞社		袋1点	C-362-1~13まで紐(水引)で一括される C-362-1~3を入れる	15.0	9.5
C-362	2		[絵葉書](牛の絵)	(明治時代~大正時代)			葉書1枚	C-362-1~13まで紐(水引)で一括される	14.1	9.2
C-362	3	1	[絵葉書]入澤博士夫人考案出品 一畳半敷台所(全体図)	(大正4年刊)	国民新聞社		葉書1枚	C-362-1~13まで紐(水引)で一括される C-362-3-1~3一括	14.1	9.1
C-362	3	2	[絵葉書]入澤博士夫人考案出品 一畳半敷台所(四尺五寸の面)	(大正4年刊)	国民新聞社		葉書1枚	C-362-1~13まで紐(水引)で一括される C-362-3-1~3一括	14.1	9.1
C-362	3	3	[絵葉書]入澤博士夫人考案出品 一畳半敷台所(一間の面)	(大正4年刊)	国民新聞社		葉書1枚	C-362-1~13まで紐(水引)で一括される C-362-3-1~3一括	14.1	9.1
C-362	3	4	[絵葉書・袋]家庭博覧会記念絵葉書 十二ノ組 入澤夫人考案一畳半台所	(大正4年刊)	国民新聞社		袋1点	C-362-1~13まで紐(水引)で一括される C-362-3-1~3を入れる	15.1	9.5
C-362	4	1	[絵葉書]山下門	(大正4年刊)	国民新聞社		葉書1枚	C-362-1~13まで紐(水引)で一括される C-362-4-1~3一括	9.2	14.2
C-362	4	2	[絵葉書]お伽楽園桃太郎像	(大正4年刊)	国民新聞社		葉書1枚	C-362-1~13まで紐(水引)で一括される C-362-4-1~3一括	9.3	14.2
C-362	4	3	[絵葉書]会場正面	(大正4年刊)	国民新聞社		葉書1枚	C-362-1~13まで紐(水引)で一括される C-362-4-1~3一括	9.1	14.2
C-362	4	4	[絵葉書・袋]家庭博覧会記念絵葉書 一ノ組	(大正4年刊)	国民新聞社		袋1点	C-362-1~13まで紐(水引)で一括される C-362-4-1~3を入れる	14.7	9.5
C-362	5	1	[絵葉書]聖宗隸書(宋徽宗建中靖国元年)ほか2点の古銭	(大正4年刊)	国民新聞社		葉書1枚	C-362-1~13まで紐(水引)で一括される C-362-5-1~3一括	14.2	9.1
C-362	5	2	[絵葉書]万年当百(天保六年試鑄)ほか2点の古銭	(大正4年刊)	国民新聞社		葉書1枚	C-362-1~13まで紐(水引)で一括される C-362-5-1~3一括	14.2	9.1
C-362	5	3	[絵葉書]中泉三十(新王莽始建国二年)ほか2点の古銭	(大正4年刊)	国民新聞社		葉書1枚	C-362-1~13まで紐(水引)で一括される C-362-5-1~3一括	14.2	9.1

整理番号	整理番号 (枝番)	整理番号 (枝番)	表題(補題)	年代	差出者・作成者	受取者	形状点数	備考	大きさ (縦)	大きさ (横)
C-362	5	4	[絵葉書・袋]家庭博覧会記念 絵葉書 五ノ組	(大正4年 刊)	国民新聞社		袋1点	C-362-1~13 まで紐(水引) で一括され る C-362-5-1 ~3を入れる	14.8	9.5
C-362	6	1	[絵葉書]古代羽子板 林若吉 氏蔵	(大正4年 刊)	国民新聞社		葉書1枚	C-362-1~13 まで紐(水引) で一括され る C-362-6-1 ~3一括	14.0	9.1
C-362	6	2	[絵葉書]諸国首人形 林若吉 氏蔵	(大正4年 刊)	国民新聞社		葉書1枚	C-362-1~13 まで紐(水引) で一括され る C-362-6-1 ~3一括	14.2	9.2
C-362	6	3	[絵葉書]諸国玩具 林若吉氏 蔵	(大正4年 刊)	国民新聞社		葉書1枚	C-362-1~13 まで紐(水引) で一括され る C-362-6-1 ~3一括	14.1	9.1
C-362	6	4	[絵葉書・袋]家庭博覧会記念 絵葉書 四ノ組	(大正4年 刊)	国民新聞社		袋1点	C-362-1~13 まで紐(水引) で一括され る C-362-6-1 ~3を入れる	14.7	9.5
C-362	7	1	[絵葉書]細川忠興夫人書牘 細川侯爵家蔵	(大正4年 刊)	国民新聞社		葉書1枚	C-362-1~13 まで紐(水引) で一括され る C-362-7-1 ~3一括	9.2	14.2
C-362	7	2	[絵葉書]大石良雄賜死図 安 場男爵家蔵	(大正4年 刊)	国民新聞社		葉書1枚	C-362-1~13 まで紐(水引) で一括され る C-362-7-1 ~3一括	9.1	14.2
C-362	7	3	[絵葉書]春日局像 麟祥院什 宝	(大正4年 刊)	国民新聞社		葉書1枚	C-362-1~13 まで紐(水引) で一括され る C-362-7-1 ~3一括	14.2	9.2
C-362	7	4	[絵葉書・袋]家庭博覧会記念 絵葉書 九ノ組	(大正4年 刊)	国民新聞社		袋1点	C-362-1~13 まで紐(水引) で一括され る C-362-7-1 ~3を入れる	14.8	9.5
C-362	8	1	[絵葉書]中流住宅設計図(其 一)	(大正4年 刊)	国民新聞社		葉書1枚	C-362-1~13 まで紐(水引) で一括され る C-362-8-1 ~3一括	9.1	14.1
C-362	8	2	[絵葉書]中流住宅玄関側建図 (其二)	(大正4年 刊)	国民新聞社		葉書1枚	C-362-1~13 まで紐(水引) で一括され る C-362-8-1 ~3一括	9.1	14.1
C-362	8	3	[絵葉書]中流住宅側面図	(大正4年 刊)	国民新聞社		葉書1枚	C-362-1~13 まで紐(水引) で一括され る C-362-8-1 ~3一括	9.2	14.1
C-362	8	4	[絵葉書・袋]家庭博覧会記念 絵葉書 六ノ組	(大正4年 刊)	国民新聞社		袋1点	C-362-1~13 まで紐(水引) で一括され る C-362-8-1 ~3を入れる	14.8	9.5
C-362	9	1	[絵葉書]瀬川医学博士考案 育児人形(其一)	(大正4年 刊)	国民新聞社		葉書1枚	C-362-1~13 まで紐(水引) で一括され る C-362-9-1 ~3一括	9.1	14.2
C-362	9	2	[絵葉書]加藤医学博士考案 家庭病室	(大正4年 刊)	国民新聞社		葉書1枚	C-362-1~13 まで紐(水引) で一括され る C-362-9-1 ~3一括	9.1	14.2

整理番号	整理番号 (枝番)	整理番号 (枝番)	表題(補題)	年代	差出者・作成者	受取者	形状点数	備考	大きさ (縦)	大きさ (横)
C-362	9	3	[絵葉書]瀬川医学博士考案 育児人形(其二)	(大正4年 刊)	国民新聞社		葉書1枚	C-362-1~13 まで紐(水引) で一括され る C-362-9-1 ~3一括	9.1	14.2
C-362	9	4	[絵葉書・袋]家庭博覧会記念 絵葉書 十三ノ組 育児人形	(大正4年 刊)	国民新聞社		袋1点	C-362-1~13 まで紐(水引) で一括され る C-362-9-1 ~3を入れる	14.8	9.5
C-362	10	1	[絵葉書]松前八之助書 亙理 祐次郎氏蔵	(大正4年 刊)	国民新聞社		葉書1枚	C-362-1~13 まで紐(水引) で一括され る C-362- 10-1~3一括	9.2	14.2
C-362	10	2	[絵葉書]楠正成兜 溝口伯爵 家蔵	(大正4年 刊)	国民新聞社		葉書1枚	C-362-1~13 まで紐(水引) で一括され る C-362- 10-1~3一括	9.2	14.1
C-362	10	3	[絵葉書]足利義満書 鎌倉円 覚寺什宝	(大正4年 刊)	国民新聞社		葉書1枚	C-362-1~13 まで紐(水引) で一括され る C-362- 10-1~3一括	9.2	14.2
C-362	10	4	[絵葉書・袋]家庭博覧会記念 絵葉書 八ノ組	(大正4年 刊)	国民新聞社		袋1点	C-362-1~13 まで紐(水引) で一括され る C-362- 10-1~3を入 れる	14.7	9.5
C-362	11	1	[絵葉書]伊達安芸筆 亙理胤 正氏蔵	(大正4年 刊)	国民新聞社		葉書1枚	C-362-1~13 まで紐(水引) で一括され る C-362- 11-1~3一括	9.1	14.2
C-362	11	2	[絵葉書]伊達政宗筆 伊達伯 爵家蔵	(大正4年 刊)	国民新聞社		葉書1枚	C-362-1~13 まで紐(水引) で一括され る C-362- 11-1~3一括	14.1	9.1
C-362	11	3	[絵葉書]伊達綱村自画賛 伊 達伯爵家蔵	(大正4年 刊)	国民新聞社		葉書1枚	C-362-1~13 まで紐(水引) で一括され る C-362- 11-1~3一括	9.1	14.2
C-362	11	4	[絵葉書・袋]家庭博覧会記念 絵葉書 十ノ組	(大正4年 刊)	国民新聞社		袋1点	C-362-1~13 まで紐(水引) で一括され る C-362- 11-1~3を入 れる	14.8	9.6
C-362	12		[絵葉書]Chinesischer Tempel in Tsingtau	(大正4年 カ)			葉書1枚	C-362-1~13 まで紐(水引) で一括され る 宛名面 に「POSTKA RTE/Verlag von Max Gri ll,Kaufhaus, Tsingtau,Chi na」とあり	8.9	14.0
C-362	13	1	[絵葉書]懐月堂筆 小林文七 氏蔵	(大正4年 刊)	国民新聞社		葉書1枚	C-362-1~13 まで紐(水引) で一括され る C-362- 13-1~3一括	14.1	9.1
C-362	13	2	[絵葉書]歌麿筆 小林文七氏 蔵	(大正4年 刊)	国民新聞社		葉書1枚	C-362-1~13 まで紐(水引) で一括され る C-362- 13-1~3一括	14.1	9.2
C-362	13	3	[絵葉書]北斎筆 小林文七氏 蔵	(大正4年 刊)	国民新聞社		葉書1枚	C-362-1~13 まで紐(水引) で一括され る C-362- 13-1~3一括	14.1	9.1

整理番号	整理番号 (枝番)	整理番号 (枝番)	表題(補題)	年代	差出人・作成者	受取者	形状点数	備考	大きさ (縦)	大きさ (横)
C-362	13	4	[絵葉書・袋]家庭博覧会記念 絵葉書 三ノ組	(大正4年 刊)	国民新聞社		袋1点	C-362-1~13 まで紐(水引) で一括され る C-362- 13-1~3を入 れる	14.6	9.5
C-363	1		[絵葉書]安芸国厳嶋神社大鳥 居正面 The Big Torii at Itsukushima,Aki.	(明治時代 ~大正時 代)	広嶋香錦堂		葉書1枚	C-363-1~4 一括	9.2	14.0
C-363	2		[絵葉書]安芸宮島松原ヨリ本 社遠望 VIEW OF THE MAIN SHRINE OF MIYAJIMA FROM DISTANCE.	(明治時代 ~大正時 代)	広嶋香錦堂		葉書1枚	C-363-1~4 一括	9.2	14.3
C-363	3		[絵葉書]安芸厳嶋本社正面遠 望 The Itsukushima Shrine,Aki.	(明治時代 ~大正時 代)	広嶋香錦堂		葉書1枚	C-363-1~4 一括	9.1	14.1
C-363	4		[絵葉書]安芸国厳嶋紅葉溪公 園 Maple Park at Itsukushima,Aki.	(明治時代 ~大正時 代)	広嶋香錦堂		葉書1枚	C-363-1~4 一括	9.1	14.1
C-363	5		[絵葉書・袋]日本三景宮嶋絵 はかき The Seene of Miyajima Japan.	(明治時代 ~大正時 代)	広嶋香錦堂		袋1点	C-363-1~4を 入れる	10.2	15.8
C-364	1		[絵葉書](猫の戯画・猫4匹と 黒板)	(明治時代 ~昭和時 代)	(ドイツ製)		葉書1枚	C-364-1~6 一括	9.0	14.0
C-364	2		[絵葉書](猫の戯画・猫3匹と 本、かばん)	(明治時代 ~昭和時 代)	(ドイツ製)		葉書1枚	C-364-1~6 一括	8.9	14.0
C-364	3		[絵葉書](猫の戯画・猫3匹と 絵本)	(明治時代 ~昭和時 代)	(ドイツ製)		葉書1枚	C-364-1~6 一括	8.9	13.9
C-364	4		[絵葉書](猫の戯画・猫3匹と 椅子、毛糸玉)	(明治時代 ~昭和時 代)	(ドイツ製)		葉書1枚	C-364-1~6 一括	8.9	14.0
C-364	5		[絵葉書](猫の戯画・猫3匹と アバカス)	(明治時代 ~昭和時 代)	(ドイツ製)		葉書1枚	C-364-1~6 一括	9.0	14.0
C-364	6		[絵葉書](猫の戯画・猫4匹の 授業風景)	(明治時代 ~昭和時 代)	(ドイツ製)		葉書1枚	C-364-1~6 一括	9.0	13.9
C-364	7		[絵葉書・袋]	(明治時代 ~昭和時 代)	(ドイツ製)		袋1点	C-364-1~6を 入れる	14.5	9.7
C-365	1		[絵葉書](馬杉青琴肖像写真 と遺墨)	(明治時代 ~昭和20年)	篤雅会		葉書1枚	C-365-1~3一 括 馬杉青 琴(1874- 1910)は画家	14.1	9.1
C-365	2		[絵葉書](水墨画・賛)	(明治時代 ~大正時 代)	篤雅会		葉書1枚	C-365-1~3一 括 馬杉青 琴(1874- 1910)は画家	14.1	9.1
C-365	3		[絵葉書](水墨画・船)	(明治時代 ~大正時 代)	篤雅会		葉書1枚	C-365-1~3一 括 馬杉青 琴(1874- 1910)は画家	14.2	9.0
C-365	4		[絵葉書・袋]青琴馬杉女史遺 墨展覧会記念絵端書	(明治時代 ~大正時 代)	篤雅会		袋1点	C-365-1~3を 入れる 馬 杉青琴 (1874-1910) は画家	16.4	9.5
C-366			[写真]後嵯峨院天皇第三皇子 雲巖開山仏国々師御墓	明治36年			写真1葉	台紙付 台 紙剥がれ 台 紙裏面に墨 書で撮影対 象の説明あり	16.6	21.1
C-367			[写真]雲巖寺瓜廐橋前	(明治時代 ~昭和20年)			写真1葉	台紙付 台 紙と写真剥 離 写真右 上部破損 台紙裏面に 墨書で撮影 対象の説明 あり	21.1	16.7
C-368			[写真]東山雲巖禪師獅子王殿	(明治時代 ~昭和20年)			写真1葉	台紙付	21.1	16.7

整理番号	整理番号 (枝番)	整理番号 (枝番)	表題(補題)	年代	差出者・作成者	受取者	形状点数	備考	大きさ (縦)	大きさ (横)
C-369	1		[絵葉書]静岡大岩臨濟寺	(明治時代 ~大正時代)	静岡大岩臨濟寺		葉書1枚	C-369-2に 入る	9.1	14.1
C-369	2		[絵葉書・袋]東海名利臨濟寺 絵はがき	(明治時代 ~大正時代)	静岡大岩臨濟寺		袋1点	C-369-1を入 れる 表面 に臨濟寺の 説明が印刷 される	15.3	9.5
C-370	1		[絵葉書]第十回関西府県聯合 大共進会(其一)	(明治43 年)			葉書1枚		9.0	14.3
C-370	2		[絵葉書]第十回関西府県聯合 大共進会(其二)	(明治43 年)			葉書1枚		9.1	14.3
C-370	3		[絵葉書]第十回関西府県聯合 大共進会(其三)	(明治43 年)			葉書1枚		9.1	14.2
C-370	4		[絵葉書]第十回関西府県聯合 大共進会 庭園	(明治43 年)			葉書1枚		9.0	14.2
C-370	5		[絵葉書]第十回関西府県聯合 大共進会 式場	(明治43 年)			葉書1枚		9.1	14.2
C-370	6		[絵葉書]第十回関西府県聯合 大共進会 機械館	(明治43 年)			葉書1枚		9.2	14.4
C-371	1		[絵葉書]伊豆長岡の洞石棺 (凡二千年以前)	(明治時代 ~大正時代)	さかな屋旅館		葉書1枚	C-371-1~4 一括	14.1	9.1
C-371	2		[葉書](近況報告につき)	(明治時代 ~大正時代)			葉書1通	C-371-1~4一 括 通信面 に3銭切手貼 付 差出・宛 先の記載なし 年代は 同封の絵葉 書の推定年 代による	14.1	9.1
C-371	3		[葉書](宇山氏親族学生云々 の儀につき)	(明治時代 ~大正時代)			葉書1通	C-371-1~4一 括 差出・宛 先の記載なし 年代は 同封の絵葉 書の推定年 代による	14.1	9.0
C-371	4		[葉書]	(明治時代 ~大正時代)			葉書1通	C-371-1~4一 括 未使用	14.1	8.9
C-371	5		[絵葉書・袋]伊豆名所長岡温 泉絵葉書	(明治時代 ~大正時代)	さかな屋旅館		袋1点	C-371-1~4を 入れる	14.8	10.1
C-372	1		[絵葉書]西郷南洲翁書私学校 綱領	(明治43年 刊)	国民新聞社		葉書1枚	C-372-1~3 一括	9.1	14.2
C-372	2		[絵葉書]頼山陽書西遊旧作 子爵山内豊尹君所蔵	(明治43年 刊)	国民新聞社		葉書1枚	C-372-1~3 一括	14.1	9.1
C-372	3		[絵葉書]梅田雲浜書 熊谷直 之君所蔵	(明治43年 刊)	国民新聞社		葉書1枚	C-372-1~3 一括	14.2	9.1
C-372	4		[絵葉書・袋]維新志士遺墨展 覧会記念 第三号	(明治43年 刊)	国民新聞社		袋1点	C-372-1~3を 入れる	15.1	9.5
C-373	1		[絵葉書]伊豆長岡温泉場全景	(明治時代 ~大正時代)	東京市日本橋区若松町十五 番地銀花堂印刷		葉書1枚		9.1	14.2
C-373	2		[絵葉書]伊豆川西稚児ヶ淵ノ 景 (長岡ヨリ約十丁)	(明治時代 ~大正時代)	東京市日本橋区若松町十五 番地銀花堂印刷		葉書1枚		9.1	14.1
C-373	3		[絵葉書]伊豆三津海浜の景 (自長岡約三十丁)	(明治時代 ~大正時代)	東京市日本橋区若松町十五 番地銀花堂印刷		葉書1枚		9.1	14.1
C-373	4		[絵葉書]伊豆長岡の洞石棺 (凡二千年以前)	(明治時代 ~大正時代)	東京市日本橋区若松町十五 番地銀花堂印刷		葉書1枚		14.2	9.2
C-374	1		[絵葉書]長崎九日祭諏訪三社 御上り Ascending of the 3 sacred cars (Mikoshi) of Osewa festival.	(明治時代 ~大正時代)			葉書1枚		9.0	14.0
C-374	2		[絵葉書]長崎寄合町 Yoriai- machi,Nagasaki.	(明治時代 ~大正時代)			葉書1枚		9.1	14.2
C-374	3		[絵葉書]長崎諏訪公園 Suwa Park,Nagasaki.	(明治時代 ~大正時代)			葉書1枚		9.1	14.2
C-374	4		[絵葉書]長崎伊勢ノ宮神社 Isenomiya Temple,Nagasaki.	(明治時代 ~大正時代)			葉書1枚		9.2	14.0

整理番号	整理番号 (枝番)	整理番号 (枝番)	表題(補題)	年代	差出者・作成者	受取者	形状点数	備考	大きさ (縦)	大きさ (横)
C-374	5		[絵葉書]長崎本河内水源地 Water-Work Hongochi,Nagasaki.	(明治時代 ~大正時代)			葉書1枚		9.1	14.2
C-374	6		[絵葉書]長崎西山水源地 Water-work Nishiyama,Nagasaki.	(明治時代 ~大正時代)			葉書1枚		9.1	14.2
C-375	1		[絵葉書]島津齊彬公画 男爵 島津長丸君所蔵	(明治43年 刊)	国民新聞社		葉書1枚	C-375-1~3 一括	9.1	14.2
C-375	2		[絵葉書]西郷南洲翁書 侯爵 松方正義君所蔵	(明治43年 刊)	国民新聞社		葉書1枚	C-375-1~3 一括	14.2	9.2
C-375	3		[絵葉書]大久保利通公書 侯爵 大久保利和君所蔵	(明治43年 刊)	国民新聞社		葉書1枚	C-375-1~3 一括	14.2	9.2
C-375	4		[絵葉書・袋]維新志士遺墨展 覧会記念 第六号	(明治43年 刊)	国民新聞社		袋1点	C-375-1~3を 入れる	15.0	9.5
C-376	1		[絵葉書]藤田小四郎画予讓裂 衣図 菊池晋二君所蔵	(明治43年 刊)	国民新聞社		葉書1枚	C-376-1~3 一括	14.2	9.2
C-376	2		[絵葉書]金子孫次郎君 金子 勲君所蔵	(明治43年 刊)	国民新聞社		葉書1枚	C-376-1~3 一括	14.2	9.2
C-376	3		[絵葉書]藤田幽谷自画賛青砥 藤綱図 伯爵香川敬三君所蔵	(明治43年 刊)	国民新聞社		葉書1枚	C-376-1~3 一括	14.1	9.2
C-376	4		[絵葉書・袋]維新志士遺墨展 覧会記念 第八号	(明治43年 刊)	国民新聞社		袋1点	C-376-1~3を 入れる	15.0	9.5
C-377	1		[絵葉書]木戸孝允公書 子爵 末松謙澄君所蔵	(明治43年 刊)	国民新聞社		葉書1枚	C-377-1~3 一括	14.2	9.0
C-377	2		[絵葉書]村田清風書 村田峰 次郎君所蔵	(明治43年 刊)	国民新聞社		葉書1枚	C-377-1~3 一括	14.0	9.1
C-377	3		[絵葉書]越春嶽肥閑叟秋月種 樹三侯清拙和句聯句 侯爵木 戸孝正君所蔵	(明治43年 刊)	国民新聞社		葉書1枚	C-377-1~3 一括	14.1	9.0
C-377	4		[絵葉書・袋]維新志士遺墨展 覧会記念 第二号	(明治43年 刊)	国民新聞社		袋1点	C-377-1~3を 入れる	14.9	9.5
C-378	1		[絵葉書](名古屋黄花園菊人 形・船の上に男)	(明治42・ 43年)	黄花園		葉書1枚	C-378-1~3 一括	9.1	14.1
C-378	2		[絵葉書](名古屋黄花園菊人 形・船弁慶)	(明治42・ 43年)	黄花園		葉書1枚	C-378-1~3 一括	9.2	14.2
C-378	3		[絵葉書](名古屋黄花園菊人 形・歌舞伎十八番勢揃い)	(明治42・ 43年)	黄花園		葉書1枚	C-378-1~3 一括	9.2	14.1
C-378	4		[絵葉書・袋]記念絵葉書 於 国技館開催 名古屋黄花園	(明治42・ 43年)	黄花園		袋1点	C-378-1~3を 入れる	15.0	10.0
C-379			[絵葉書]THE SNOWY RANGE FROM DARJEELING.(ダージリン逗留 の旨近況報告)	(昭和)4年3 月19日	□□(印度ダージリン)	日本東京市 本郷区龍岡 町麟祥院雲 □□□師	葉書1枚	使用済み絵 葉書 国際 郵便 消印 あり	9.0	14.2
C-380	1		[絵葉書]大本山建仁寺開山堂	(大正3 年)	京都真美書房		葉書1枚	C-380-1~6 一括	9.0	13.9
C-380	2		[絵葉書]大本山建仁寺大方丈 (特別建造物)	(大正3 年)	京都真美書房		葉書1枚	C-380-1~6 一括	9.1	13.8
C-380	3		[絵葉書]大本山建仁寺勅使門 「通称矢の根門」(特別建造物)	(大正3 年)	京都真美書房		葉書1枚	C-380-1~6 一括	9.1	13.9
C-380	4		[絵葉書]大本山建仁寺法堂	(大正3 年)	京都真美書房		葉書1枚	C-380-1~6 一括	9.0	14.0
C-380	5		[絵葉書]大本山建仁寺蔵(国 法)宗達筆二枚折雷神図	(大正3 年)	京都真美書房		葉書1枚	C-380-1~6 一括	14.2	9.1
C-380	6		[絵葉書]大本山建仁寺蔵(国 法)宗達筆二枚折風神図	(大正3 年)	京都真美書房		葉書1枚	C-380-1~6 一括	14.2	9.1
C-380	7		[絵葉書・袋]大本山建仁寺開 祖御忌記念絵葉書	(大正3 年)	京都真美書房		袋1点	C-380-1~6を 入れる 建 仁開祖七百 年遠忌記念	16.2	9.6
C-381	1		[絵葉書]広重筆 両国花火 小林文七氏蔵(奥にも橋)	(大正4 年)	国民新聞社		葉書1枚	C-381-1~3 一括	14.1	9.2
C-381	2		[絵葉書]広重筆 両国花火 小林文七氏蔵(屋形船)	(大正4 年)	国民新聞社		葉書1枚	C-381-1~3 一括	14.1	9.1
C-381	3		[絵葉書]広重筆 両国花火 小林文七氏蔵(橋の下に船)	(大正4 年)	国民新聞社		葉書1枚	C-381-1~3 一括	14.1	9.1
C-381	4		[絵葉書・袋]家庭博覧会記念 絵葉書 二ノ組	(大正4 年)	国民新聞社		袋1点	C-381-1~3を 入れる	14.6	9.6
C-382	1	1	[絵葉書](山口育児院・建物正 面)	(明治時代 ~大正時代)	山口育児院		葉書1枚	C-382-1-1~2 一括	9.1	14.0
C-382	1	2	[絵葉書](山口育児院・畑から 見た建物)	(明治時代 ~大正時代)	山口育児院		葉書1枚	C-382-1-1~2 一括	9.0	14.0
C-382	1	3	[絵葉書・袋]慈善絵端書	(明治時代 ~大正時代)	山口育児院		袋1点	C-382-1-1~2 を入れる	14.6	9.6

整理番号	整理番号 (枝番)	整理番号 (枝番)	表題(補題)	年代	差出者・作成者	受取者	形状点数	備考	大きさ (縦)	大きさ (横)
C-382	2	1	[絵葉書](山口育児院・建物正面)	(明治時代～大正時代)	山口育児院		葉書1枚	C-382-2-1～2一括	9.1	14.0
C-382	2	2	[絵葉書](山口育児院・畑から見た建物)	(明治時代～大正時代)	山口育児院		葉書1枚	C-382-2-1～2一括	9.0	14.0
C-382	2	3	[絵葉書・袋]慈善絵はがき	(明治時代～大正時代)	山口育児院		袋1点	C-382-2-1～2を入れる	14.6	9.6
C-383	1		[絵葉書](山口育児院・全景)	(明治時代～大正時代)	山口育児院		葉書1枚	C-383-1～3一括	9.0	14.0
C-383	2		[絵葉書](山口育児院・門内)	(明治時代～大正時代)	山口育児院		葉書1枚	C-383-1～3一括	8.9	14.1
C-383	3		[絵葉書](山口育児院・本堂)	(明治時代～大正時代)	山口育児院		葉書1枚	C-383-1～3一括	9.1	14.0
C-383	4		[絵葉書]慈善絵端書	(明治時代～大正時代)	山口育児院		袋1点	C-383-1～3を入れる	14.6	9.6
C-384	1		[写真アルバム](花園天皇御真影ほか)	(明治時代～昭和20年)			1冊	水損	14.5	19.3
C-384	2		[写真アルバム](明暦三年論旨ほか)	(明治時代～昭和20年)			1冊	水損	14.4	19.5
C-385	1		文雅大和尚小祥忌寄月懷旧(蕪詞)	(大正時代～昭和20年)8月7日	承珠		状1枚		16.1	30.6
C-385	2		[包紙](ウハ書「上 蕪詞 承珠九拜」)	((大正時代～昭和20年)8月7日)	承珠		包紙1点	C-385-1を包む	17.4	6.7
C-386	1		[色紙]福田会のころを(和歌)	(明治時代～大正時代)	文秀女王		色紙1枚	和歌は文秀女王作	21.4	18.4
C-386	2		[包紙](ウハ書「紀念 福田会」)	(明治時代～大正時代)	福田会		包紙1点		24.5	19.5
C-387			[写真](僧侶ら5名)	(明治時代～昭和20年)	白木屋(写真館)		写真1葉	台紙付 日本橋の白木屋にて僧形3人を含む5名を撮影したもの	14.9	21.0
C-390			[写真](旅順・大連・遼陽・奉天・安東納骨堂風景および建設由来記)	(明治44年3月)	関東都督府陸軍部		6枚	写真5枚・「納骨堂建設之由来」1枚 日露戦後軍人合祀	66.0	43.7
C-391	1		(坂内冬蔵墓碑銘拓本)	大正4年			状13枚	包紙につつまれ、紐が掛けられる 3種類4セット その他1枚	133.4	60.1
C-391	2		(坂内冬蔵墓誌写)	大正4年			7点	包紙につつまれ、紐が掛けられる 畳紙とも	42.0	19.0
C-392			[写真](宇山氏墓地にて集合写真)	(明治時代～昭和20年)			写真1葉	台紙とも 台紙に「T.Kudo Kanda Tokyo」と記載あり	34.7	42.2
C-393			[写真](道交会会員天沢山にて集合写真)	明治33年4月			写真1葉	台紙とも 台紙に「東京神田美影堂謹写小川町」と記載あり 裏に名前あり	35.2	42.6
C-394			[写真](妙心寺大会議集合写真)	(明治時代～昭和20年)			写真1葉	台紙とも	28.4	34.9
C-395			[写真](法要)	(明治時代～昭和20年)	望月写真館		写真1葉3点	3点いずれも同じ写真 台紙裏に「東京本郷望月写真館」とある	30.6	38.2
C-396			[写真](僧侶集合)	(明治時代～昭和20年)	明治写真館(東京神田南神保町十)		写真1葉	台紙付	17.0	21.9

整理番号	整理番号 (枝番)	整理番号 (枝番)	表題(補題)	年代	差出者・作成者	受取者	形状点数	備考	大きさ (縦)	大きさ (横)
C-397			[写真](椅子の横に立つ少年)	(明治時代~ 昭和20年)			写真1葉	台紙付	16.8	13.2
C-398			[袋](御写真)	(明治時代~ 昭和20年)	東京本郷湯嶋天神山本写真館 写真師山本芳	本郷林(ママ)祥院様	袋2点	外袋(50.6×38.1)1点と内袋(43.3×34.5)	—	—
C-399			[写真](仏像)	(明治時代~ 昭和20年)			写真1葉	台紙付	21.5	16.8
C-400			[写真](睦仁)	(明治時代~ 昭和20年)	国民新聞社		写真1葉	台紙付 包み紙	25.5	18.0
C-401			[写真](出石町鶴山)	(明治時代~ 昭和20年)	但馬出石雪田町 末広館 写真師今西久馬三		写真1葉	袋(18.6×25.0)あり	17.6	12.7
C-402	1		大本山妙心寺開山国師御絵伝	明治22年	前田誠節(編)、小泉徳次郎 (刊)		状1枚	印刷による 顔布物	90.1	31.3
C-402	2		[包紙](大本山妙心寺開山国師御絵伝)	明治22年	前田誠節(編)、小泉徳次郎 (刊)		包紙1点		18.5	13.2
C-403			明治三十五年一月一日東京日日新聞第九千七十四号附録	明治35年1月1日			状1枚		39.0	51.6
C-404			当山復興計画に就て檀信徒各位に御願ひ	(昭和戦後)	東京戦災寺院復興会		1冊	裏表紙のみ ガリ版 全9頁	18.1	12.8
C-405			復興方針の概要	昭和22年7月28日	東京戦災寺院復興会		1冊	活版刷り ホチキスによる簡易製本「東京戦災寺院復興会入会申込書」(17.6×25.0)を挟み込む	18.2	12.7
C-406			新潟県越後国三島郡本与板村真宗光西寺梵鐘図	明治26年	東京兜町製紙分社	高頭二兵衛	1枚	裏面に日付(明治廿七年二月二日)と宛所(墨で抹消される)の記載あり	31.2	21.1
C-407			明治廿七年三月九日読売新聞第五千九百七十七号附録	明治27年3月9日			新聞1紙		40.7	37.6
C-408			仏徒家庭信条	明治戊申(41年)2月吉日	入竺沙門洪嶽宗演		状1枚		31.0	46.1
C-409			仏陀伽耶靈塔写真	明治24年12月30日	東海玄虎(出版人)		状15枚		40.9	25.8
C-410			[写真](釈迦寝像並十二菩薩之肖像)	(明治29年)	小川興社		写真1葉	C-416と同じカ 内務省版權登録第三〇四号 付箋に「進呈小川興社」とあり「明治丙申」とあり	35.7	42.4
C-411			[写真](僧侶集合)	(明治時代~ 昭和20年)	美濃国大垣清水町早取写真師 吉田		写真1葉	「妙心寺派議會(以下不明)」と書かれた札が写る 台紙裏面に「妙心寺へ献上 吉田」とあり	35.3	42.8
C-412			[写真](庭先にて集合写真)	(明治時代~ 昭和20年)	本郷区東片町若宮写真館		写真1葉	台紙付	18.9	24.4
C-413			[写真](祭典風景)	(明治時代~ 昭和20年)	YEGHI-SHOTEN(江木商店)		写真1葉	C-431・C-432と同じ祭典カ	35.3	43.0
C-414			[写真](京都祇園境内)	明治42年4月12日	長谷川栄太郎		写真1葉		24.0	30.1
C-415	1		[写真](台湾畜務総長大津氏邸ニ於ケル新婦順生畜一行)	(明治時代~ 昭和20年)			写真1葉	台紙付	36.1	43.6
C-415	2		[写真](僧侶集合)	(明治時代~ 昭和20年)			写真1葉	「妙心寺派議會(以下不明)」と書かれた札が写る 台紙付	33.0	39.0

整理番号	整理番号 (枝番)	整理番号 (枝番)	表題(補題)	年代	差出者・作成者	受取者	形状点数	備考	大きさ (縦)	大きさ (横)
C-416			[写真](釈迦寝像並十二菩薩之肖像)	(明治時代～昭和20年)	歯科専門小川医院		写真1葉	C-410と同じカ 内務省 版權登録第三〇四号 付箋に「進呈小川興社」とあり	34.7	43.0
C-417			[写真](花園学校第拾壹回卒業記念撮影)	昭和32年以後	京都寺町錦南三五商会		写真1葉	裏面にガリ版刷りで写っている人物の肩書・名前が書かれる前列右から4番目に天沢文雅	31.8	39.3
C-418			[写真](集合写真)	(明治時代～昭和20年)	陸奥弘前本町矢水写真館		写真1葉	封筒(52.1×38.4)とも 封筒に「東京製版所」贈呈」とあり	34.4	42.4
C-419			[写真](乃木希典夫妻肖像)	(明治時代～昭和20年)	赤坂田町秋尾		3点	台紙付 同じものが3点あり 1点につき写真2枚貼付	24.0	29.8
C-420			[写真](集合写真)	(明治時代～昭和20年)	山本写真館(東京本郷区湯島天神社内)		写真1葉	台紙付	34.4	41.7
C-421			[写真](金閑老大沙十三回忌東都旧随報恩会集合写真)	(明治時代～昭和20年)			写真1葉	台紙・畳紙とも	35.0	42.5
C-422			[写真](寺家集合写真)	(明治時代～昭和20年)			写真1葉	袋(34.0×43.1)とも 右端に「K.Miyauchi IKEN OHATA, TOKYO」とあり	34.3	42.0
C-423			[写真](食堂での食事風景)	(明治時代～昭和20年)	工藤写真館		写真1葉	台紙とも 台紙表に「T. Kudo Kanda Tokyo」、台紙裏に「工藤写真館 東京市神田錦町三丁目(高等商業学校前)」とあり	35.0	42.4
C-424			[写真](僧侶集合写真)	(明治時代～昭和20年)	京都市三条通富小路角大阪磯谷分館渡辺米次		写真1葉	台紙とも 台紙裏墨書「滴翠軒」とあり	33.0	38.8
C-425			[写真](大師号仏殿前の光景)	明治42年4月9日	便利堂コロタイプ印刷所		写真1葉	上部・左側に破れあり	32.8	40.5
C-426			[写真](集合写真)	(明治時代～昭和20年)			写真1葉	右下端に「M. Ohmura」とあり 子どもが多く写る	34.8	41.7
C-427			[写真](家族写真カ)	(明治時代～昭和20年)	東京市神田錦町三丁目工藤写真館		写真1葉	台紙とも 右から5番目に天沢文雅	23.8	30.0
C-428			[写真](宮本幸子葬儀での集合写真)	(明治17年)			写真1葉	宮本幸子は明治17年5月11日21歳で没する 墓は多磨霊園にあり	27.7	34.9
C-429			[写真](屏風)	(明治時代～昭和20年)			写真1葉	台紙付	18.4	22.8
C-430			[写真](庭先集合写真)	(明治時代～昭和20年)	大日本東京浅草公園早取写真師江崎礼二		写真1葉	台紙とも 和装・洋装の人々が写る	40.0	55.1
C-431			[写真](祭典風景)	(明治時代～昭和20年)	東京江木商店		写真1葉	台紙付 C-413・C-432と同じ祭典か 風景中に「…者霊…」「艦隊…」とあり	35.2	43.0

整理番号	整理番号 (枝番)	整理番号 (枝番)	表題(補題)	年代	差出者・作成者	受取者	形状点数	備考	大きさ (縦)	大きさ (横)
C-432			[写真](祭典風景)	(明治時代～昭和20年)	東京江木商店		写真1葉	台紙付 C-413・C-431と同じ祭典カ 袋とも 台紙あり 中央に軍人、後ろに僧侶が写る	35.4	42.5
C-433			[写真](会長猥下支那行脚帰朝歓迎会記念撮影)	大正6年12月8日	円成会		写真1葉	台紙付 「大正六年十二月八日於浅草海禅寺」とあり	42.0	55.6
C-434			[写真](集合写真)	(明治時代～昭和20年)			写真1葉	台紙付 子ども・女性がよく写る	42.0	54.8
C-435			[和歌懐紙](花春還生)	(明治時代～大正時代)	文秀女王		状1枚		39.3	51.9
C-436	1		[色紙](和歌「松の歌の中に」)	(江戸時代～明治時代)	季知(三条西季知カ)		色紙1枚		25.8	19.4
C-436	2		[色紙](和歌「花」)	(江戸時代～明治時代)	季知(三条西季知カ)		色紙1枚		25.8	19.3
C-436	3		[色紙](和歌「新年望山」)	(江戸時代～明治時代)	実美(三条実美カ)		色紙1枚		25.8	19.3
C-436	4	1	[色紙](和歌「物部も」)	(明治時代)	乗承(松平乗承カ)		色紙1枚		21.2	18.3
C-436	4	2	[包紙](ウハ書「春日局御歌小杉楹邨」)	(明治時代)	小杉楹邨		包紙1点	C-436-4-1を包む	28.4	19.1
C-436	5		[色紙](和歌「そらおほふ」)	(明治時代～昭和時代)	正臣(阪正臣カ)		色紙1枚		21.2	18.2
C-436	6		[色紙](和歌「あやふかる」)	(明治時代～大正時代)	利邨(前田利邨カ)		色紙1枚		21.2	18.2
C-436	7		[色紙](和歌「春日局」)	(明治時代～大正時代)	豊穎(本居豊穎カ)		色紙1枚		21.3	18.3
C-436	8		[色紙](和歌「徳川の」)	(明治時代～昭和時代)	伯寿詮		色紙1枚		21.3	18.3
C-436	9		[色紙](和歌「春日局」)	(明治時代～大正時代)	正二位通禧(東久世通禧カ)		色紙1枚		21.2	18.3
C-436	10		[色紙](和歌「この□とゆく」)	(明治時代～大正時代)	文学博士楢邨(小杉楹邨)		色紙1枚		21.3	18.3
C-436	11		[色紙](和歌「かけにそふ」)	(明治時代～大正時代)	鯛二(大口鯛二カ)		色紙1枚		21.0	18.0
C-436	12		[色紙](和歌「春日局」)	(明治時代～大正時代)	従二位正風(高崎正風カ)		色紙1枚		21.3	18.3
C-436	13		[色紙](和歌「わかたけの」)	(明治時代～昭和時代)			色紙1枚		21.2	18.2
C-436	14		[色紙](和歌「春雨」)	(明治時代～大正時代)	実愛(正親町三条(嵯峨)実愛カ)		色紙1枚		25.8	19.2
C-436	15		[色紙](和歌「首夏風」)	(明治時代～大正時代)	実愛(正親町三条(嵯峨)実愛カ)		色紙1枚		25.8	19.3
C-436	16		[包紙]	(明治時代～昭和時代)			包紙1点	C-436-1～15を包む 「(第一回陳列之分)伊藤為吉蒐集所蔵絵画筆者目録」を転用	31.2	22.0
C-437	1		(東京朝日新聞)	大正4年9月12日			1紙		55.1	40.5
C-437	2		(報知新聞)	大正4年9月12日			1紙		55.1	41.0
C-437	3		(報知新聞)	大正4年9月14日			1紙		54.7	40.8


整理番号	整理番号 (枝番)	整理番号 (枝番)	表題(補題)	年代	差出者・作成者	受取者	形状点数	備考	大きさ (縦)	大きさ (横)
C-437	4		(東京朝日新聞)	大正4年9月14日			1紙		55.4	41.0
C-438			[写真](道亮禪師大和尚葬儀写真)	(昭和32年)			写真3葉		7.8	11.6
C-439			[写真](僧侶集合写真)	(明治時代~昭和20年)			33枚	すべて同一の写真 箱入り 箱にメモ書きあり	11.5	15.5
C-440			麟祥院境内及び貸地実測図一部	昭和27年11月8日	有限会社幸一社建築事務所 代表者古賀一郎		図面1枚	縮尺1/100 577坪1合6勺	78.0	108.0
C-441			(麟祥院カ境境内建物配置・求積図)	(明治時代~昭和時代)			図面1枚		62.9	88.0
C-442			本郷区竜岡町(二拾九番二号・三拾一番一号・三拾二番一号二号・三拾四番二号)実測図複写	昭和4年4月9日	鈴木泰之助		図面1枚	台紙に貼付される	83.2	85.5
C-443			(求積図)	(明治時代~昭和時代)			図面1枚	鉛筆書き	38.9	48.7
C-444	1		海岸寺本堂改築設計図(間取平面図)	(昭和33年カ)			図面1枚	青焼図 縮尺1/50 海岸寺は小平市御幸町に所在する臨濟宗妙心寺派の寺院を指すか(本堂は昭和33年の建築)	51.0	76.2
C-444	2		海岸寺本堂改築設計図(側面図)	(昭和33年カ)			図面1枚	青焼図 縮尺1/50	43.0	76.3
C-444	3		海岸寺本堂改築設計図(平面図)	(昭和33年カ)			図面1枚	青焼図 縮尺1/50	50.7	76.4
C-445			麟祥院所有地実測図	(明治時代~昭和時代)			図面1枚	縮尺1/100	38.8	53.9
C-446			東京市本郷区龍岡町三一番地ノ一麟祥院境内実測図・同売払土地実測図	(昭和時代)			コピー4枚	縮尺1/600	25.7	33.9
C-447			麟祥院境内地・墓地其他附近配置図	(明治時代~昭和時代)			図面3枚	青焼図 縮尺1/600 3枚とも同じ図面	38.4	54.5
C-448			麟祥院境内地其他附近配置図	(明治時代~昭和時代)			図面4枚	青焼図 縮尺1/600 4枚とも同じ図面	39.0	54.9
C-449	1		麟祥院新築工事設計図(仏壇詳細図)	(明治時代~昭和時代)			図面1枚	青焼図 縮尺1/20	37.9	52.4
C-449	2		麟祥院新築工事設計図(正面図・右側面図・平面図・屋根伏図)	(明治時代~昭和時代)			図面1枚	青焼図 縮尺1/100	39.1	52.4
C-450			麟祥院所有地実測図	(明治時代~昭和時代)			図面1枚	青焼図 縮尺1/100	37.7	54.0
C-451			東京市本郷区龍岡町三一番地ノ一麟祥院境内工作物平面図(2)	(明治時代~昭和時代)			図面2枚	青焼図 縮尺1/100 2枚とも同じ図面	38.3	57.9
C-452	1		文京区龍岡町 番地土地実測図(136坪93)	(昭和戦後)			図面1枚	青焼図 縮尺1/100	40.9	52.5
C-452	2		文京区龍岡町 番地土地実測図(97坪90)	(昭和戦後)			図面1枚	青焼図 縮尺1/100	40.0	52.7
C-453			東京市本郷区龍岡町三一番地ノ一麟祥院境内工作物平面図(2)	(明治時代~昭和時代)			図面1枚	青焼図 縮尺1/100 工作物は中門と閻魔堂	39.3	57.9
C-454	1		東京市本郷区龍岡町三一番地ノ一麟祥院境内工作物平面図(1)	(明治時代~昭和時代)			図面1枚	青焼図 縮尺1/100 工作物は本堂・庫裡・御霊屋・経蔵・土蔵・鐘楼・門番所・山門	68.8	88.3

整理番号	整理番号 (枝番)	整理番号 (枝番)	表題(補題)	年代	差出者・作成者	受取者	形状点数	備考	大きさ (縦)	大きさ (横)
C-454	2		東京市本郷区龍岡町三一番地 ノ一麟祥院境内工作物配置図	(明治時代 ～昭和時代)			図面1枚	青焼図 縮 尺1/600	45.8	59.5
C-455			京都大仏殿図面	(明治24年 カ)	恵愛堂印刷		印刷1枚	C-456と一連 カ「京都大 仏殿地之間 三分巻之図」 「京都大 仏殿正面百 分巻之図」	61.0	172.3
C-456			全妻百分巻之図	明治24年 孟冬	発行者青木幾之助		印刷1枚	C-455と一連 カ「右原図 平安塔之檀 住工匠青木 良孝所蔵」と あり 軸装 (軸長62.5cm、 軸径1.5cm)	60.8	91.8
C-457	1		皇朝庶人風俗沿革図	明治33年8 月21日	発行所東京市京橋区出雲町 壱番地東京造画館		印刷1枚		146.6	53.5
C-457	2		皇朝婦人風俗沿革図	明治33年8 月21日	発行所東京市京橋区出雲町 壱番地東京造画館		印刷1枚		146.5	53.5
C-458	1		(日露戦争戦役表彰状)	明治39年 3月	東京都本郷区兵事義倉会長 従三位子爵戸田忠行	天沢亮	印刷1枚		26.6	39.8
C-458	2		御詔勅日露戦捷凱旋紀念	明治39年3 月12日	発行印刷人那波時敏		印刷2枚	2枚とも同 じもの	40.3	55.2
C-459			宮中三殿並三大祭典御図	明治42年 11月3日	国見館(代表者伊藤実三郎 発行)		印刷6枚	解説図2枚 (162×47.2) とも	39.3	53.9
C-460			(大正天皇肖像)	(大正時 代)	株式会社公業貯金銀行		状1枚	筒(38.5×径 4.5)入り 筒 に「御大典記 念御真影 呈上 改築 移転記念 株式会社公 業貯金銀行」 とあり	51.5	36.5
C-462			賞状(陸軍砲兵一等卒天沢亮 を勲八等に叙し白色桐葉等を 授与)	明治39年4 月1日	賞勲局総裁従二位勲一等子 爵大給恒ほか2	(天沢亮)	状1枚	桐箱(47.8× 4.5×4.3)に 入る	45.5	58.7
C-463	1		東京市本郷区龍岡町三一番地 ノ一麟祥院境内工作物配置図	(明治時代 ～昭和時代)			図面1枚	青焼図 縮 尺1/600	45.4	59.4
C-463	2		東京市本郷区龍岡町三一番地 ノ一麟祥院境内工作物平面図 (2)	(明治時代 ～昭和時代)			図面1枚	青焼図 縮 尺1/100	39.2	57.2
C-463	3		東京市本郷区龍岡町三一番地 ノ一麟祥院境内工作物平面図 (1)	(明治時代 ～昭和時代)			図面1枚	青焼図 縮 尺1/100	66.2	88.0
C-464			本郷区龍岡町式拾九番地壱号 ほか実測図	大正6年8 月			図面1枚	縮尺 1/200	103.2	131.2
C-465			麟祥院墓地図 本郷区龍岡町 廿九番地	昭和11年 6月	豊嶋区長崎南町二丁目 千九百七十四番地吉田真一 郎		図面1枚	縮尺1/60 卷子装 軸 長110.0	108.8	205.8
C-466			(墓地原形図 西側)	(昭和2年1 月カ)			図面1枚	保護紙には 「墓地原形図 東側」とある が、C-467用 保護紙のもの か	76.8	206.6
C-467			(墓地原形図 東側)	昭和2年1 月	本郷区駒込片町40番地 鈴 木泰之助		図面1枚	保護紙には 「墓地原形図 西側」とある が、C-466用 保護紙のもの か	75.2	209.3
D-001			[袋](家継・吉宗・家重薨御献 経拜礼記入)	(江戸時 代)	天沢山執事寮		袋1点	天・地破損 織じ紐破損 紙背あり	39.4	26.6
D-002			[袋](温恭院様御他界納経拜 礼扣下書入り)	(江戸時 代)			袋1点	「雪太白」 の袋を転 用	33.5	20.4
D-003			[袋](御朱印写并目録ほか史 料入り)	(江戸時 代)			袋1点	下部破損 袋のみ	62.2	17.2
D-004			[手札雛形]	(明治時 代)			状1枚		15.2	6.2


整理番号	整理番号 (枝番)	整理番号 (枝番)	表題(補題)	年代	差出者・作成者	受取者	形状点数	備考	大きさ (縦)	大きさ (横)
D-005			記(代金受取につき)	(明治時代) 4月31日	杵淵清治郎	会計方	状1枚	継紙剥がれ	14.5	38.2
D-006			記(金銭書上)	(明治時代)			状1枚		13.0	17.2
D-007			(田・屋敷反別書上)	(江戸時代 ～昭和戦前)			状1枚		13.0	6.5
D-008			(田畑反別書上)	(江戸時代 ～昭和戦前)			状1枚	折紙の形式で記される断簡 朱書あり	23.4	18.5
D-009			(戒名書上)	(江戸時代 ～昭和戦前)			状1枚		24.4	4.7
D-010			[裏表紙断片]	(江戸時代 ～昭和戦前)	天沢山紀綱寮		1点	裏表紙とそれに続く白紙の7枚が続く	25.7	20.1
D-011			(願書許可につき写)	明治34年11月12日	東京府知事男爵千家尊福		状1枚	写 朱書	27.8	20.2
D-012			[拜表](謹上賀正)	(江戸時代 ～昭和戦前)	祖貞		状1枚		17.4	4.8
D-013			[包紙](ウハ書「駒込谷中各利侍右 麟祥院」)	(江戸時代 ～昭和戦前)	麟祥院	駒込谷中各利	包紙1点		24.6	17.2
D-014			[金封](ウハ書「御歳暮」)	(明治時代 ～昭和時代)			包紙1点	表面に「東京本郷春木町三丁目河合万助」の朱印が捺される	18.1	9.8
D-015			副啓	(江戸時代 ～昭和戦前)			状1枚	下書きカ	12.3	13.7
D-016			[断簡]	(江戸時代 ～明治時代)			状1枚	「可為願之通候事」の部分のみ	20.1	12.2
D-017			[包紙](ウハ書「御届書 麟祥院」)	(江戸時代 ～明治時代)			包紙1点		27.3	8.6
D-018			生糸場に殺虫油の必要なる広告	(明治時代～昭和20年)	兩宮綾太郎述(東京三番町靖国神社脇)		状1枚	広告の紙片	11.5	14.3
D-019			正誤(刊行物正誤紙片)	(明治時代～昭和20年)	校合係		状1枚	活版印刷「本紙略説中三行目及び四行目の微細とせしハ微細の誤りなり」とあり	5.8	3.2
D-020			(平面図)	(江戸時代 ～昭和戦前)			状1枚	門2カ所と敷地枠のみを描く	24.8	16.7
D-021			(子より辰まで五ヶ年平均高を以取調につき)	(江戸時代～明治時代前期)			状1枚	訂正用の付紙カ	15.9	6.1
D-022			[包紙](ウハ書「江府麟祥院／花園法山小方丈」)	(江戸時代)	花園法山小方丈	江府麟祥院	包紙1点		40.8	27.8
D-023			(社寺取扱より寄附帳・什物帳等取調差出書下書き)	(明治時代) 11月12日	当区世話廻り		状1枚	下書き 表裏共にメモあり	24.4	31.6
D-024			(将来保続すべき目途につき)	(明治時代)			状1枚	下書きカ	24.4	32.5
D-025			[包紙](ウハ書「庚午年閏十月廿九日呼出二而御渡し／品川県御達書入」)	庚午年(明治3年)10月29日			包紙1点	柏木村・角筈村に関する達書	33.8	10.3
D-026			(柏木村収納米永高等書上)	(江戸時代～明治時代前期)			状1枚	下書きカ	15.8	36.5
D-027			記(金銭書上)	(明治時代～昭和20年)			状1枚		14.1	30.8
D-028			[拜表](ウハ書「謹上／清見小住宗詮九拜」)	(明治時代)	清見小住宗詮		状1枚		32.1	5.7
D-029			亡丑試毫(漢詩)	(江戸時代～昭和20年)	宗模		状1枚		15.8	30.5
D-030			[包紙](ウハ書「東京湯寫天澤山麟祥院侍右」)	(明治時代)	岩代柳津円藏■	東京湯寫天澤山麟祥院	包紙1点	消印等が捺される 大きさは開いた状態	29.5	40.5

整理番号	整理番号 (枝番)	整理番号 (枝番)	表題(補題)	年代	差出者・作成者	受取者	形状点数	備考	大きさ (縦)	大きさ (横)
D-031			[包紙](ウハ書「御届書 湯嶋麟祥院」)	(天保8年3月9日)	湯嶋麟祥院	牧野備後守	包紙1点	別筆で「御代替二付天保八丁酉三月九日牧野備後守様江差出式通」とあり 179および226の包紙カ	27.9	39.0
D-032			[包紙](ウハ書「江府湯寫天澤山要用／京師花園麟祥院」)	(江戸時代)	京師花園麟祥院	江府湯寫天澤山	包紙1点		27.2	39.5
D-033			[拜表](ウハ書「謹上問候 菓儀／仙童小住文宗九拜」)	(江戸時代～昭和20年)	仙童小住文宗		状1枚		19.0	7.4
D-034			[包紙](ウハ書「追贈帳并半紙書共／泊船軒へ返却之品／天沢山」)	(江戸時代～昭和20年)			包紙1点		24.3	32.7
D-035			覚(金30両余手形一通落手につき)	(江戸時代)	(麟祥院)		状1枚	後欠	16.5	14.3
D-036			(代金請取証)	(明治時代～昭和20年)8月21日	晁太	麟祥院様会 []	状1枚	前後欠	17.6	31.0
D-037			(元朱印地米永高書上)	午(明治3年)9月			状1枚	継紙剥がれ 下書きカ	14.4	50.4
D-038			(霊樹院・麟祥院・願神院ほか新住所書付写)	(明治時代)			状1枚	区役所からの新住所書付を写したものの	17.0	14.6
D-039			(文政八年以来借入金高書上)	(明治3年)			状1枚	下書	15.8	26.9
D-040			(麟祥院領下駒込村町高反別等書上)	午(明治3年)2月21日			状1枚		27.4	13.5
D-041			(本山妙心寺につき民部省より尋ねの件覚書)	(明治時代)			状1枚		27.9	6.2
D-042			(金田正躬隠居金田水哉住所書付)	(明治時代～昭和20年)			状1枚		17.3	15.2
D-043			[書状](不要分石碑売却差し支え有無問合せ)	(明治時代～昭和20年)	橋爪貫一	麟祥院	状1通		14.1	23.4
D-044			記(木材入費等代金書上)	(明治時代)4月30日	杵淵清治郎(小川町三番地)	天沢山会計課	状1枚		24.5	34.0
D-045			記(6・7月中大工手間釘人足入費等代金書上)	(明治時代)7月	杵淵清次郎	会計課	状1枚		24.3	30.7
D-046			記(杉板等代金請取につき)	(明治時代)5月31日	杵淵清次郎	天沢山会計課	状1枚	罫紙	24.7	32.5
D-047			記(諸方一式手間代前借代金受取につき)	(明治時代)12月15日	杵淵清次郎	天沢山	状1枚		24.2	18.0
D-048			記(杉板等代金受取につき)	(明治時代)6月14日	(杵淵)清次郎	会計方	状1枚	印鑑が他の杵淵清次郎のものと同じを使用	24.8	34.5
D-049			覚(瓦師・手元職人代金受取につき)	(明治時代～昭和20年)午12月	瓦師徳兵衛	天沢山納所	状1枚		16.0	19.5
D-050			(大工手間釘人足等代金書上)	(明治時代～昭和20年)			状1枚		14.4	19.8
D-051			記(當舖入費前借代金受取につき)	(明治)15年4月8日	杵淵清次郎	天沢山	状1枚		24.8	34.0
D-052			記(諸方一式入費前借代金受取につき)	(明治時代)12月31日	杵淵清次郎	天沢山	状1枚	罫紙	24.5	32.3
D-053			覚(年貢米等書上・断簡)	(江戸時代～明治前期)			状1枚	2つに分離 後欠	24.2	8.0
D-054			覚(開山分二代目云々・断簡)	(江戸時代～昭和20年)			状1枚	後欠	26.2	6.4
D-055			(知亮齡仙ほか3名僧侶名・花押書付)	(江戸時代～昭和20年)			状1枚	前欠 2つに分離	18.8	9.2
D-056			(執事老和尚・徒弟諸老和尚書付)	(江戸時代～昭和20年)			状1枚	雛形カ	15.7	6.4
D-057			(長村家ほか3家先祖代々書付)	(江戸時代～昭和20年)			状1枚	包紙(14.8×5.1)とも	17.5	8.0
D-058			(駒込村年貢米算用)	(江戸時代～明治初年)			状1枚	端裏書「七拾四俵」とあり	15.8	50.3
別置03	1	1	(徳川家朱印状写)	寛永11年12月12日	(徳川家光)	(麟祥院)	状1枚	別箱入り	43.0	51.0
別置03	1	2	(徳川家朱印状写)	正保4年正月14日	(徳川家光)	(麟祥院)	状1枚	別箱入り	36.8	50.4

整理番号	整理番号 (枝番)	整理番号 (枝番)	表題(補題)	年代	差出者・作成者	受取者	形状点数	備考	大きさ (縦)	大きさ (横)
別置03	1	3	[守札](火伏三峯山)	(江戸時代 ～昭和時代)			守札1点	別箱入り	26.4	10.2
別置03	1	4	[包紙](ウハ書「大猷院様御朱印写二通 天沢山麟祥院」)	(江戸時代)			包紙1点	別箱入り	41.1	6.2
別置03	2		[包紙](ウハ書「御朱印 一通 湯嶋麟祥院」)	(江戸時代)			包紙1点	別箱入り 別置03-1~4を包む	50.6	10.9
別置04	1		(将軍家朱印状写)	寛永11年12月12日	(徳川家光)	(麟祥院)	状1枚	別箱入り 端裏に「大猷院様御朱印写 巻」武蔵国豊嶋郡湯嶋禪宗 麟祥院 京妙心寺末」の貼紙あり	45.3	61.1
別置05	1		(将軍家朱印状写)	寛永5年7月11日	(徳川家綱)	(麟祥院)	状1枚	別箱入り	36.8	51.1
別置05	2		[包紙](ウハ書「『嚴有院様御朱印写一通』 武州天沢山麟祥院」)	(江戸時代)			包紙1点	別箱入り	42.0	6.8
別置06	1		(将軍家朱印状写)	貞享2年6月11日	(徳川綱吉)	(麟祥院)	状1枚	別箱入り	36.7	51.3
別置06	2		[包紙](ウハ書「『常憲院殿御朱印写一通』 油嶋天沢山麟祥院」)	(江戸時代)			包紙1点	別箱入り	39.8	7.7
別置07	1		(将軍家朱印状写)	享保3年7月11日	(徳川吉宗)	(麟祥院)	状1枚	別箱入り	36.6	44.6
別置07	2		[包紙](ウハ書「『有徳院様御朱印写一通』 油嶋天沢山麟祥院」)	(江戸時代)			包紙1点	別箱入り	40.3	6.7
別置08	1		(将軍家朱印状写)	延享4年8月11日	(徳川家重)	(麟祥院)	状1枚	別箱入り	36.8	56.0
別置08	2		[包紙](ウハ書「『惇信院様御朱印写一通』 油嶋天沢山麟祥院」)	(江戸時代)			包紙1点	別箱入り	39.8	6.7
別置09	1		(将軍家朱印状写)	宝暦12年8月11日	(徳川家治)	(麟祥院)	状1枚	別箱入り	35.7	51.0
別置09	2		[包紙](ウハ書「『浚明院様御朱印写一通』 油嶋天沢山麟祥院」)	(江戸時代)			包紙1点	紙背あり 別箱入り	39.2	7.3
別置10	1		(将軍家朱印状写)	天明8年9月11日	(徳川家斉)	(麟祥院)	状1枚	別箱入り	36.7	51.1
別置10	2		[包紙](ウハ書「『文恭院様御朱印写一通』 油嶋天沢山麟祥院」)	(江戸時代)			包紙1点	別箱入り	39.8	6.7
別置11	1		(将軍家朱印状写)	天保10年9月11日	(徳川家慶)	(麟祥院)	状1枚	別箱入り	36.8	51.0
別置11	2		[包紙](ウハ書「『慎徳院様御朱印写一通』 油嶋天沢山麟祥院」)	(江戸時代)			包紙1点	別箱入り	39.7	6.8
別置12	1		(将軍家朱印状写)	天保10年9月11日	(徳川家慶)	(麟祥院)	状1枚	別箱入り	46.7	64.6
別置12	2		[包紙](ウハ書「『慎徳院様御朱印写』 油嶋天沢山麟祥院」)	(江戸時代)			包紙1点	別箱入り	49.0	9.3
別置13	1		(将軍家朱印状写)	安政2年9月11日	(徳川家定)	(麟祥院)	状1枚	別箱入り	36.1	56.7
別置13	2		(将軍家朱印状写)	万延元年9月11日	(徳川家茂)	(麟祥院)	状1枚	別箱入り	36.8	56.7
別置13	3		[包紙](ウハ書「『温恭院様昭徳院様御朱印写二通』 油嶋天沢山麟祥院」)	(江戸時代)			包紙1点	別箱入り	39.8	7.0
別置14			御由緒書	文化5年辰12月	麟祥院	寺社奉行所	状1枚	別箱入り	32.1	125.0

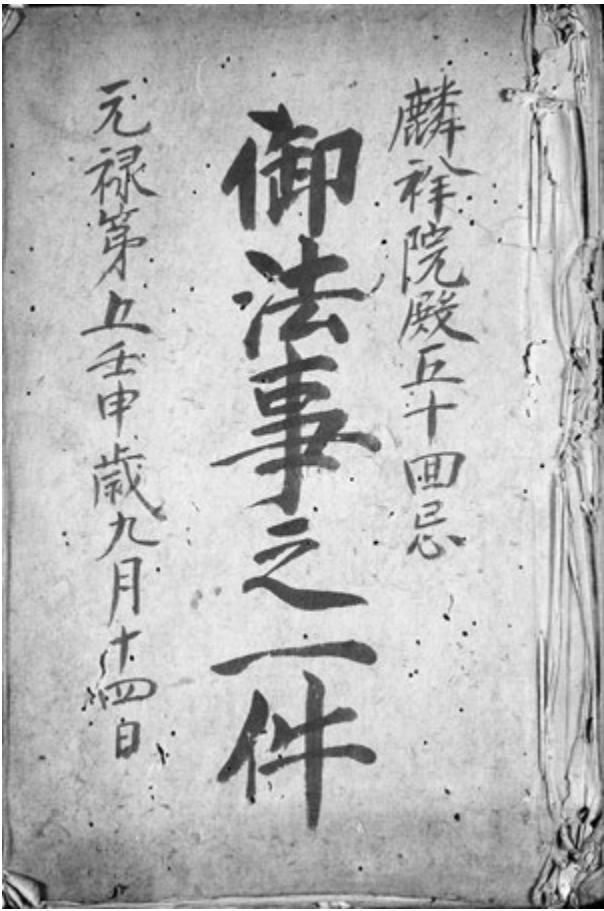

麟祥院殿五十回忌御法事之一件 元禄5年 (1692)
B-036

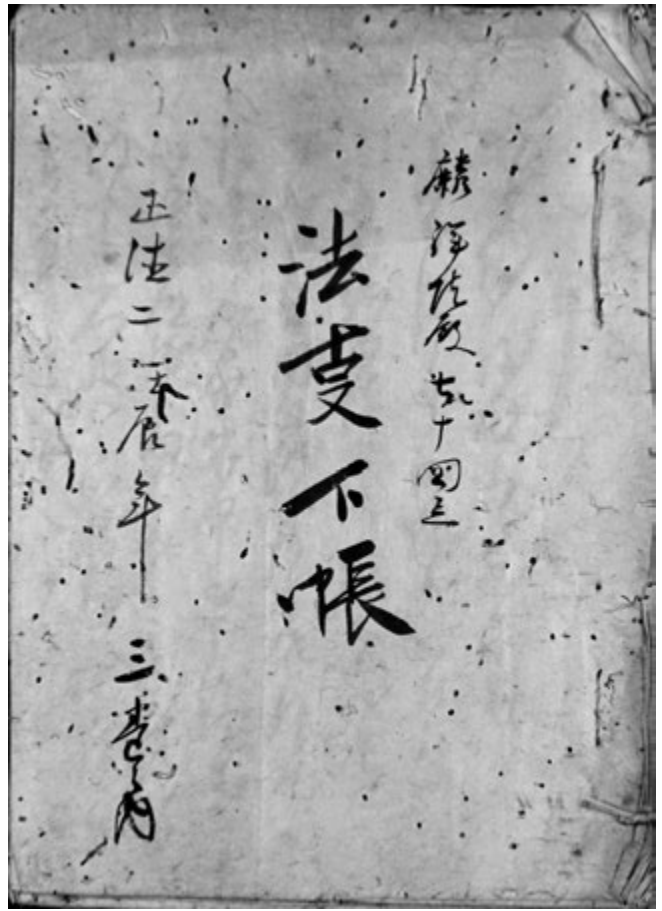

麟祥院殿七十回忌法事下帳 正徳2年 (1712)
B-280



長久寺再管記 慶安3年 (1650) B-282

興禪中興物外和尚禪師號之宸翰
 宸翰
 勃本有國成國師之真孫湛堂
 祥激禪師之的嗣初祖之談禪
 焉空寂為音大雄之闡教矣清
 淨為宗物外和尚洞窮教乘深
 達禪理到清涼國火宅之熱惱
 忽爾除乘正法船苦海之流轉
 杲然免現大通拾法雲蘭若潛
 蹤龍山生智覺於永明叢林匡
 宗萬鏡放生施食為道自愛崇
 德杜門守世相忘法譽恢衆望
 咸名達聖聽謚播揚大教禪師
 慶安五年八月九日


興禪中興物外和尚禪師号之宸翰（写） 慶安5年（1652） B-862

峨山師叔和尚津送法會
 加那定中垂胎鑿
 武溪瘴毒薊叢藥
 箇老捨身觸幾回
 可笑絲、滯途者
 去尋枯骨拂寒灰
 右
 物先
 海旭焚香九拜
 丁巳孟春二十二日
 遣侍者禪初代海旭
 趨陪

（峨山師叔和尚津送法会につき） 寛政9年（1797） B-946-1-1



把住放行幟 明治13年（1880） B-043

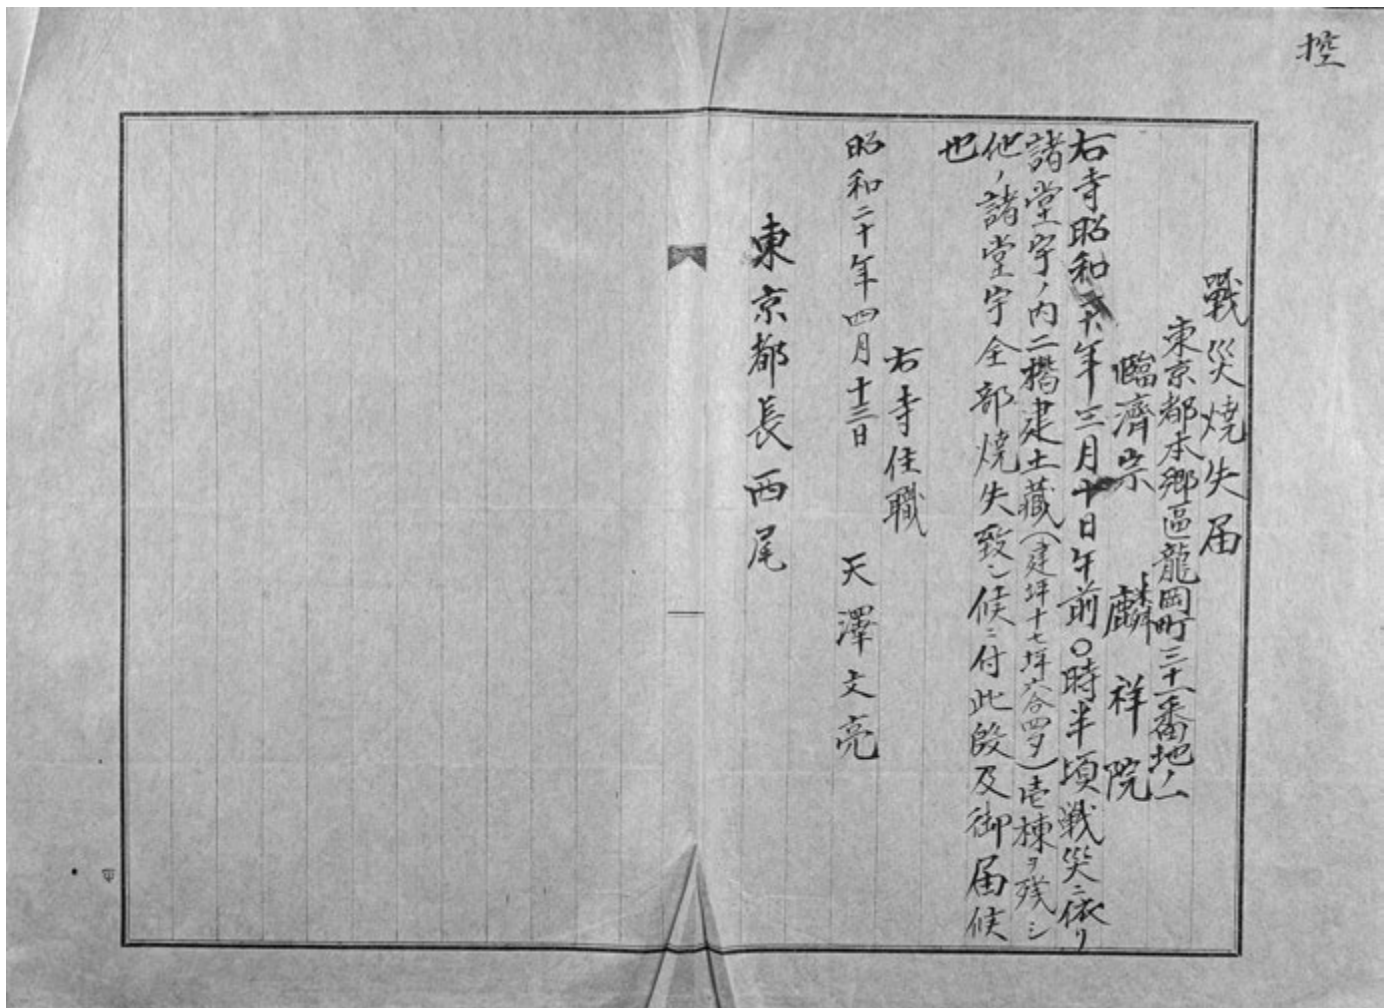

戦災焼失届 昭和20年（1945） C-109-31

VI 条例・基準・取扱要綱

1 文京区文化財保護条例

平成四年三月三十一日

条例第二十八号

東京都文京区文化財保護条例（昭和四十八年三月文京区条例第七号）の全部を改正する。

目次

第一章 総則（第一条—第三条）

第二章 区指定文化財（第四条・第五条）

第三章 文化財の保護等（第六条—第十一条）

第四章 管理者の管理義務等（第十二条—第十七条）

第五章 文化財保護審議会（第十八条—第二十五条）

第六章 雑則（第二十六条—第二十八条）

付則

第一章 総則

（目的）

第一条 この条例は、文京区（以下「区」という。）の区域内に存する文化財について、その保存及び活用のため必要な措置を講じ、もつて区民の文化向上に資するとともに、郷土文化の振興と発展に貢献することを目的とする。

（定義）

第二条 この条例で「文化財」とは、次に掲げるものをいう。

一 有形文化財 建造物、絵画、彫刻、工芸品、書跡、典籍、古文書その他の有形の文化的所産で歴史上又は芸術上価値の高いもの（これらのものと一体をなしてその価値を形成している土地その他の物件を含む。）並びに考古資料及びその他の学術上価値の高い歴史資料

二 無形文化財 演劇、音楽、工芸技術その他の無形の文化的所産で歴史上又は芸術上価値の高いもの

三 有形民俗文化財 衣食住、生業、信仰、年中行事等に関する風俗慣習及び民俗芸能に用いられる衣服、器具、家屋その他の物件で生活の推移の理解のため欠くことのできないもの

四 無形民俗文化財 衣食住、生業、信仰、年中行事等に関する風俗慣習及び民俗芸能で生活の推移の理解のため欠くことのできないもの

五 史跡 貝塚、古墳、城跡、旧宅その他の遺跡で歴史上又は学術上価値の高いもの

六 名勝 庭園、橋りょうその他の名勝地で芸術上又は鑑賞上価値の高いもの

七 天然記念物 動物（生息地、繁殖地及び渡来地を含む。）、植物（自生地を含む。）及び地質鉱物（特異な自然の現象の生じている土地を含む。）で学術上価値の高いもの

（区等の責務）

第三条 区は、文化財が郷土の歴史、文化等の正しい理

解のため欠くことのできないものであり、かつ、将来の文化の向上発展の基礎をなすものであることを深く認識し、文化財の保存及び活用が適切に行われるよう努めなければならない。

2 区民は、文化財の保護に努めるとともに、区がこの条例の目的を達成するために行う施策に誠実に協力しなければならない。

3 文化財の所有者その他の関係者は、文化財が郷土にとって貴重な財産であることを自覚し、これを公共のために大切に保存するとともに、文化的活用を努めなければならない。

4 文化財の所有者等以外の者で、文化財の保存に影響のある行為をしようとするものは、文京区教育委員会（以下「教育委員会」という。）が文化財の保存に対し行う助言又は指導を尊重しなければならない。

5 教育委員会は、教育活動及び広報活動を通じて、文化財保護に関する知識の普及及び意識の高揚に努めるとともに、文化財の研究及び保護を行う自主的活動並びに地域文化活動の育成に努めなければならない。

6 教育委員会は、文化財について調査し、その所在及び保存状況を明らかにするよう努めなければならない。

7 教育委員会は、この条例の執行に当たっては、関係者の所有権その他の財産権を尊重するとともに、文化財の保護と他の公益との調整に留意しなければならない。

第二章 区指定文化財

（指定）

第四条 教育委員会は、第二条に掲げるもののうち、区の区域内に存する文化財（文化財保護法（昭和二十五年法律第二百十四号。以下「法」という。）及び東京都文化財保護条例（昭和五十一年東京都条例第二十五号。以下「都条例」という。）の規定による指定を受けた文化財を除く。）で、区にとって特に重要なものを次の各号の文京区指定文化財（以下「区指定文化財」という。）に指定することができる。

一 文京区指定有形文化財

二 文京区指定無形文化財

三 文京区指定有形民俗文化財

四 文京区指定無形民俗文化財

五 文京区指定史跡

六 文京区指定名勝

七 文京区指定天然記念物

2 教育委員会は、前項第一号、第三号及び第五号から第七号までの文化財（以下「区指定有形文化財等」という。）を指定するに当たっては、当該区指定有形文化財等の所有者及びその権原に基づく占有者がある場合はその占有者（以下「所有者等」という。）に同意を

得なければならない。ただし、所有者等が判明しないときは、この限りでない。

- 3 教育委員会は、第一項第二号及び第四号の文化財（以下「区指定無形文化財等」という。）を指定するに当たっては、当該区指定無形文化財等の保持に当たっている者又は団体の同意を得て、それらのものを当該区指定無形文化財等の保持者又は保持団体（以下「保持者等」という。）として認定しなければならない。
- 4 教育委員会は、第一項の規定による指定をしたときは、その旨を告示し、所有者等又は保持者等（以下「管理者」という。）に通知するとともに、管理者に指定書又は認定書を交付しなければならない。
- 5 第一項の規定による指定は、前項の規定による告示のあった日からその効力を生ずる。
- 6 教育委員会は、区指定無形文化財等の指定をした後においても、当該区指定無形文化財等の保持者等として認定するに足りるものがあると認めるときは、そのものを保持者等として追加認定することができる。
- 7 前項による追加認定には、第四項及び第五項の規定を準用する。
(解除)

第五条 教育委員会は、区指定文化財が区指定文化財としての価値を失った場合その他特別の事由があるときは、前条第一項の規定による指定を解除することができる。

- 2 区指定文化財が法又は都条例の規定による指定を受けたときは、前条第一項による指定は、解除されたものとする。
- 3 教育委員会は、区指定無形文化財等の保持者が心身の故障により保持者として適当でなくなったと認められる場合、保持団体がその構成員の異動のため保持団体として適当でなくなったと認められる場合その他特別の事由があるときは、前条第三項又は第六項の規定による認定を解除することができる。
- 4 区指定無形文化財等の保持者が死亡したとき又は保持団体が解散したときは、保持者等の認定は解除されたものとする。
- 5 教育委員会は、前各項の規定による指定又は認定の解除をしたときは、その旨を告示し、管理者に通知しなければならない。
- 6 管理者は、前項の規定による通知を受けたときは、速やかに指定書又は認定書を教育委員会に返付しなければならない。
- 7 第一項及び第三項の規定による指定又は認定の解除は、第五項の規定による告示があった日からその効力を生ずる。

第三章 文化財の保護等

(保存地域の指定)

第六条 教育委員会は、区指定文化財保存のため必要があると認めるときは、その管理者の同意を得て、地域を指定して一定の行為を制限し、又は禁止することができる。

(管理等に関する勧告等)

第七条 教育委員会は、区指定文化財の管理等に関して必要と認めるときは、その管理等について勧告又は助言をすることができる。

(報告及び立入調査)

第八条 教育委員会は、必要があると認めるときは、管理者に対し区指定文化財の管理等若しくは公開につき報告を求め、又は立入調査の承諾を求めることができる。

(補助金の交付等)

第九条 区は、区指定文化財その他の文化財の管理者に対して、管理若しくは修理又はその保存につき多額の経費が必要と認められる場合その他特別の事情があるときは、その経費の一部に充てさせるため、予算の範囲内で補助金を交付することができる。

2 前項の規定により補助金を交付する場合には、教育委員会は、その補助の条件として管理若しくは修理又はその保存に関し必要な事項を指示することができる。

(奨励金の交付)

第十条 区は、文化財の保護を奨励するため、区指定文化財の管理者に対して、予算の範囲内で奨励金を交付することができる。

(補助金の返還等)

第十一条 区は、第九条の規定による補助金の交付を受ける管理者が、次の各号の一に該当するに至った場合、当該補助金の全部若しくは一部を交付せず、又は当該管理者に対し既に交付した補助金の全部若しくは一部を返還させることができる。

- 一 管理等に関し、この条例又は教育委員会規則に違反したとき。
- 二 補助金交付の条件に従わなかったとき。
- 三 補助金の交付を受けた目的以外の目的に補助金を使用したとき。
- 四 不正の手續により補助金の交付を受け、又は受けようとしたとき。

2 前条の規定による奨励金については、前項の規定を準用する。

第四章 管理者の管理義務等

(管理者の管理義務及び管理責任者の選任)

第十二条 区指定文化財の管理者は、この条例並びに別に定める教育委員会規則及び教育委員会の指示に従い、当該区指定文化財の管理をしなければならない。

2 区指定文化財の管理者は、特別の事由があるときは、自己に代わり当該区指定文化財の管理に任ずべき者（以下「管理責任者」という。）を選任することができる。

3 管理者は、前項の規定により管理責任者を選任したときは、速やかにその旨を教育委員会に届け出なければならない。管理責任者を解任した場合も同様とする。

4 管理責任者には、第一項の規定を準用する。

(届出事項)

第十三条 区指定有形文化財等の所有者等は、次の各号の一に該当する場合は、速やかに教育委員会に届け出なければならない。

- 一 区指定有形文化財等について所有権その他の財産権に異動を生じたとき。
- 二 区指定有形文化財等が滅失し、若しくは損傷し、又はこれを亡失し、若しくは盗難にあったとき。
- 三 区指定有形文化財等の所在地を変更しようとするとき。
- 四 所有者等が氏名若しくは名称又は住所を変更したとき。
- 五 区指定有形文化財等の保存の方法を変更しようとするとき。
- 六 区指定有形文化財等を修理し、又は復旧しようとするとき。

2 区指定無形文化財等の保持者等又はその関係者は、次の各号の一に該当する場合は、速やかに教育委員会に届け出なければならない。

- 一 区指定無形文化財等の保持者が氏名、芸名若しくは雅号又は住所を変更したとき。
- 二 区指定無形文化財等の保持団体が名称若しくは事務所の所在地を変更し、又はその構成員に異動を生じたとき。
- 三 区指定無形文化財等の保持団体の代表者に変更があつたとき。
- 四 区指定無形文化財等の保持者に当該区指定無形文化財等の保存に影響を及ぼす心身の故障が生じたとき。
- 五 区指定無形文化財等の保持者が死亡したとき。
- 六 区指定無形文化財等の保持団体が解散したとき。
(現状変更等の協議)

第十四条 区指定有形文化財等に関し、その現状を変更し、又はその保存に影響を及ぼす行為（以下「現状変更等」という。）をしようとするときは、あらかじめ教育委員会と協議をしなければならない。

- 2 前項の規定にかかわらず、所有者等が通常の維持の範囲又は非常災害の緊急措置により区指定有形文化財等の現状変更等を行う場合は、協議を要しない。ただし、緊急措置により現状変更等を行った場合は、事後に教育委員会に届け出なければならない。
- 3 教育委員会は、第一項の規定による協議があつたときは、区指定有形文化財等の保存に必要な指導をすることができる。
- 4 第一項及び前項の規定による協議が調う前に現状変更等に着手したとき又は現状変更等をしたときは、教育委員会は、当該現状変更等の中止又は現状回復を求めることができる。
(公開)

第十五条 管理者は、その管理に係る区指定文化財について、でき得る限り公開するように努めなければならない。

- 2 教育委員会は、区指定文化財の管理者に対し、六月

以内の期間に限って、教育委員会の行う公開の用に供するため、その区指定文化財の提供を求めることができる。

- 3 前項の規定による提供に要する費用は、区の負担とする。
- 4 第二項の規定により出品し、又は公開したことに起因して当該区指定文化財が損傷し、又は滅失したときは、区は、管理者に対し通常生ずべき損失を補償する。ただし、管理者の責めに帰すべき事由又は天災等により、損傷し、又は滅失した場合は、この限りでない。
(有償譲渡の場合の届出等)

第十六条 区指定有形文化財等の所有者等は、当該区指定有形文化財等を有償で譲渡しようとする場合は、あらかじめ教育委員会に届け出なければならない。

- 2 所有者等が、補助金の交付を受けた区指定有形文化財等を他人に有償で譲り渡した場合は、当該補助金から補助による管理等が行われた以後管理等のために自己の費した金額を控除して得た金額を区に納付しなければならない。ただし、区指定有形文化財等を区に譲り渡した場合その他特別の事情があるときは、区は、納付すべき金額の全部又は一部の納付を免除することができる。

- 3 前項に規定する当該補助金とは、補助金の額を、その区指定有形文化財等につき教育委員会が定める耐用年数で除して得た金額に、その耐用年数から管理等を行った日以後有償譲渡の日までの年数を控除した残余の年数（一年に満たない部分があるときは、これを切り捨てる。）を乗じて得た金額に相当する金額をいう。
(所有者等の変更に伴う権利義務の承継)

第十七条 区指定有形文化財等の所有者等が変更したときは、新所有者等は、当該区指定有形文化財等に関し、この条例に基づいて行う教育委員会の勧告、指示その他の処分による旧所有者等の権利義務を承継する。

- 2 前項の場合には、旧所有者等は、当該区指定有形文化財等の引渡しと同時にその指定書を新所有者等に引き渡さなければならない。

第五章 文化財保護審議会

(設置)

第十八条 教育委員会に文京区文化財保護審議会（以下「審議会」という。）を置く。

(所掌事務)

第十九条 審議会は、教育委員会の諮問に応じ、文化財の保護及び文化財保護活動の育成に関する重要事項を調査審議し、これらの事項について教育委員会に建議する。

(審議会への諮問)

第二十条 教育委員会は、次に掲げる事項については、あらかじめ審議会に諮問しなければならない。

- 一 区指定文化財としての指定及びその指定の解除
- 二 区指定無形文化財等の保持者等の認定及びその

認定の解除

三 保存地域の指定及びその指定の解除

四 前三号に掲げるもののほか、教育委員会が必要と認める事項
(組織)

第二十一条 審議会は、文化財に関し広くかつ高い見識を有する者のうちから、教育委員会が委嘱する委員十人以内をもって組織する。

2 特別の事項を調査審議するため必要があるときは、審議会に臨時委員を置くことができる。

(委員の任期)

第二十二条 委員の任期は、二年とし、再任されることを妨げない。ただし、補欠の委員の任期は、前任者の残任期間とする。

2 臨時委員は、当該特別の事項に関する調査審議が終了したときは、解任されるものとする。

(会長及び副会長)

第二十三条 審議会に会長及び副会長各一人を置き、委員が互選する。

2 会長は、会務を総理し、審議会を代表する。

3 副会長は、会長を補佐し、会長に事故があるときは、その職務を代理する。

(会議)

第二十四条 審議会は、会長が招集する。

2 審議会は、委員の過半数が出席しなければ会議を開くことができない。

3 審議会の議事は、出席した委員の過半数をもって決し、可否同数のときは、会長の決するところによる。

(部会)

第二十五条 専門的事項を調査研究するため、審議会に部会を置くことができる。

第六章 雑則

(文化財調査員)

第二十六条 文化財について、その所在及び保存状況を調査するとともに、文化財保護のための指導等を行うため、教育委員会に文京区文化財調査員を置く。

2 文京区文化財調査員は、非常勤とする。

(標識等の設置)

第二十七条 教育委員会は、管理者の同意を得て、区指定文化財の保存に必要な標識その他の施設を設置し、管理者に管理させることができる。

(委任)

第二十八条 この条例の施行について必要な事項は、教育委員会規則で定める。

付 則

(施行期日)

1 この条例は、平成四年四月一日から施行する。

(経過措置)

2 この条例の施行の際、現にこの条例による改正前の東京都文京区文化財保護条例第四条の規定により指定されている区指定文化財は、この条例第四条の規定による区指定文化財として指定されたものとみなす。

2 文京区文化財指定基準

昭和五十四年四月二日

文教委告示第一号

改正 平成四年四月一日文教委告示第一一〇号

東京都文京区文化財指定基準(昭和四十八年四月文京区教育委員会告示第八号)の全部を次のように改正する。

文京区文化財指定基準

文京区文化財保護条例(平成四年三月文京区条例第二十八号)第四条第一項の規定に基づき、文京区教育委員会が行う文化財の指定は、この文京区文化財指定基準により行う。

第一 区指定有形文化財

一 建造物

建築物(社寺、城郭、住宅、公共施設等)及びその他の工作物(石塔、鳥居等)の建造物遺構及びその部分並びに建造物の模型、厨子、仏壇等で、建築的技法になるもののうち次のアからウまでのいずれかに該当するもの

ア 意匠的又は技術的に優秀なもの

イ 歴史的又は学術的価値の高いもの

ウ 流派的又は地域的特色において顕著なもの

二 絵画、彫刻、工芸品

(一) 各時代の遺品のうち製作が優秀なもの

(二) 絵画史上、彫刻史上、工芸史上又は文化史上重要と認められるもの

(三) 題材、品質、形状、形態又は技法等の点で特色があり、意義の深いもの

(四) 流派的又は地域的特色において顕著なもの

三 書跡・典籍

(一) 書跡類のうち書道史上重要と認められるもの

(二) 典籍類のうち写本類は、和書、漢籍、仏典及び洋書の原本又はこれに準ずる写本で文化史上重要と認められるもの

(三) 典籍類のうち版本類(版木を含む。)は、印刷史上重要と認められるもの

(四) 書跡類、典籍類で歴史的又は系統的にまとまって伝存し、学術的価値の高いもの

(五) 書跡類、典籍類で流派的又は地域的特色において顕著なもの

四 古文書

(一) 古文書類のうち歴史上重要と認められるもの

(二) 日記、記録類(絵図又は系図類を含む。)は、その原本又はこれに準ずる写本で歴史上重要と認められるもの

(三) 木簡、印章、金石文等は、記録性が高く、学術上重要と認められるもの

(四) 古文書類、日記、記録類等で、歴史的又は系統的にまとまって伝存し、学術的価値の高いもの

(五) 近世及び近代の古文書、日記、記録類等で

町村制度、年貢、土地、諸産業、工事、支配、戸口、交通、交易、宗教、凶災、教育、文化等に係るもので、地域的又は学術的価値の高いもの

五 考古資料

各時代の遺物で学術的価値の高いもの又は区の歴史上重要と認められるもの

六 歴史資料

(一) 政治、経済、社会、文化等歴史上の各分野における重要な事象に関する遺品のうち地域的又は学術的価値の高いもの

(二) 歴史上重要な人物に関する遺品のうち地域的又は学術的価値の高いもの

(三) 歴史上重要な事象又は人物に関する遺品で、歴史的又は系統的にまとまって伝存し、地域的又は学術的価値の高いもの

第二 区指定無形文化財

一 芸能

(一) 音楽、舞踊、演劇その他の芸能のうち次のアからウまでのいずれかに該当するもの

ア 芸術上価値の高いもの

イ 芸術史上重要な地位を占めるもの

ウ 芸術上価値が高く、又は芸能史上重要な地位を占め、かつ、流派的又は地域的に特色があるもの

(二) (一)の芸能の成立、構成上重要な要素をなす技法で優秀なもの

二 工芸技術

陶芸、染色、漆芸、金工その他の工芸技術のうち次のアからウまでのいずれかに該当するもの

ア 芸術上価値の高いもの

イ 工芸史上重要な地位を占めるもの

ウ 芸術上価値が高く、又は工芸史上重要な地位を占め、かつ、地域的特色が顕著なもの

第三 区指定有形民俗文化財

(一) 次に掲げる有形の民俗文化財のうちその形様、製作技法、用法等において、区民の基礎的な生活文化の特色を示すもので典型的なもの

ア 衣食住に用いられるもの 例えば、衣服、装身具、飲食用具、光熱用具、家具調度、住居等

イ 生産、生業に用いられるもの 例えば、農具、漁猟具、工匠用具、紡織用具、作業場等

ウ 交通、運輸、通信に用いられるもの 例えば、運搬具、舟、車、飛脚用具等

エ 交易に用いられるもの 例えば、計算用具、計量具、看板、鑑札、店舗等

オ 信仰に用いられるもの 例えば、祭祀具、法会具、奉納物、偶像類、呪術用具、社祠等

カ 社会生活に用いられるもの 例えば、贈答用具、警防用具、若者宿等

キ 民俗知識に関して用いられるもの 例えば、歴類、卜占用具、医療用具、教育施設等

ク 民俗芸能、娯楽、遊戯に用いられるもの 例えば、衣裳、道具、楽器、面、人形、玩具、舞台等

ケ 人の一生に関して用いられるもの 例えば、産育用具、冠婚葬祭用具、産屋等

コ 年中行事に用いられるもの 例えば、正月用具、節句用具、盆用具等

(二) (一)のアからコまでに掲げる有形の民俗文化財の収集で、その目的、内容等が次のアからオまでのいずれかに該当し、区民の生活文化を知る上で重要と認められるもの

ア 歴史的変遷を示すもの

イ 時代的特色を示すもの

ウ 地域的特色を示すもの

エ 生活階層の特色を示すもの

オ 職能の様相を示すもの

第四 区指定無形民俗文化財

(一) 風俗慣習のうち次のア又はイのいずれかに該当し、重要と認められるもの

ア 由来、内容等において区民の基盤的な生活文化の特色を示すもので典型的なもの

イ 年中行事、祭礼、法会等の中で行われる行事で、芸能の基盤を示すもの

(二) 民俗芸能のうち次のアからウまでのいずれかに該当し、重要と認められるもの

ア 芸能の発生又は成立を示すもの

イ 芸能の変遷の過程を示すもの

ウ 地域的特色を示すもの

第五 区指定史跡

次に掲げる遺跡のうち歴史の正しい理解のため重要なもの

ア 集落関係遺跡(住居跡、貝、石器製造跡、配石遺構等)、生産関係遺跡(条里跡、窯業遺跡、製鉄遺跡等)、埋葬関係遺跡(方形周溝墓、古墳、横穴等)等

イ 国郡庁跡、役所跡、城館跡、防塁、古戦場その他政治、軍事に関する遺跡

ウ 社寺等の跡又は旧域、経塚、修法壇、十三塚、磨崖仏その他祭祀、信仰に関する遺跡

エ 屋敷跡(大名屋敷、旗本屋敷、代官屋敷、名主屋敷等の跡)、町屋跡、居宅跡等

オ 聖廟、郷学、私塾、学校、文庫その他教育学芸に関する遺跡

カ 葉園跡、慈善施設その他社会事業に関する遺跡

キ 街道、関跡、関所跡、番所跡、木戸跡、一里塚、宿場跡、渡舟場跡、堤防、牧跡、猪垣、市場跡その他産業交通土木に関する遺跡

ク 墓並びに碑

ケ 由緒ある旧宅、園池、井泉、樹木等

コ 外国及び外国人に関する遺跡

サ 著名な伝説地及び特に由緒ある地域

第六 区指定名勝

次に掲げるもののうち風致景観の優秀なもので古くから名所として知られているもの又は芸術的若しく

は学術的価値の高いもの

- ア 公園、庭園等
- イ 橋梁、築庭等
- ウ 花樹、草花、紅葉等の叢生する場所
- エ 鳥、獣、魚、虫等の生息する場所
- オ 岩石、洞穴
- カ 峡谷
- キ 湖沼、湿原、浮島、湧泉
- ク 砂丘、砂嘴、海浜、島嶼
- ケ 火山、温泉
- コ 山岳、丘陵、高原、平原、河川
- サ 展望地点

第七 区指定天然記念物

一 動物

次に掲げる動物のうち学術上貴重で、区の自然を記念するもの

- ア 日本特有の動物で著名なもの及びその生息地
- イ 学術上保存を必要とするもの及びその生息地
- ウ 自然環境における特有の動物又は動物群聚
- エ 特に貴重な動物の標本

二 植物

次に掲げる植物のうち学術上貴重で、区の自然を記念するもの

- ア 名木、巨樹、老樹、畸形樹、栽培植物の原木、並木、社叢
- イ 代表的な原始林、稀有の森林植物相
- ウ 池泉、温泉、湖沼、河、海等の水草類、藻類、蘚苔類、微生物等の生ずる地域
- エ 代表的な植物帯及び特異地域の植物群落
- オ 着生草木の著しく発生する岩石又は樹木
- カ 植物分布の顕著な限界地
- キ 栽培植物の顕著な自生地
- ク 稀有又は絶滅の恐れがある植物の自生地

三 地質鉱物

次に掲げる地質鉱物のうち学術上貴重で区の自然を記念するもの

- ア 岩石、鉱物及び化石の産出状態
- イ 地質の整合及び不整合
- ウ 地層の褶曲及び衝上
- エ 地震断層など地塊運動に関する現象
- オ 洞穴
- カ 岩石の組織
- キ 温泉及びその沈澱物
- ク 風化及び侵蝕による地質現象
- ケ 生物の働きによる地質現象
- コ 硫気孔及び火山活動によるもの
- サ 氷雪霜の営力による現象
- シ 特に貴重な岩石、鉱物及び化石の標本

四 天然保護区域

保護すべき天然記念物に富んだ代表的一定の区域

3 文京区埋蔵文化財取扱要綱

平成 17 年 5 月 26 日
17 文教生文第 114 号
教育長決定

(趣旨)

第 1 条 この要綱は、文化財保護法（昭和 25 年法律第 214 号）に基づく、埋蔵文化財に関する事務を円滑に実施することにより、文京区内における文化財の保存及び活用を図るとともに、区民の文化の向上と発展に貢献することを目的とする。

(対象)

第 2 条 文京区教育委員会（以下「教育委員会」という。）が埋蔵文化財の発掘調査対象とするものは、次の各号のとおりとする。

- (1) 原始・古代から近世までに属する遺跡とする。
- (2) 近代・現代に属する遺跡は、地域の歴史の理解に欠くことのできない遺跡等特に定めるものは対象とすることができる。

(試掘調査の実施等)

第 3 条 教育委員会は、次の各号のいずれかに該当する土地（以下「対象地」という。）において開発しようとする者（以下「開発者」という。）に対して、試掘調査の実施を指導するものとする。

- (1) 文化財保護法第 93 条に規定する周知の埋蔵文化財包蔵地内の土地
 - (2) 対象敷地面積が 1,000㎡以上の土地
 - (3) 周知の埋蔵文化財包蔵地に近接（10 m 以内）している土地
- 2 試掘調査の計画、実施に当たっては、開発しようとする者にその目的と必要性を説明し、十分な理解と協力を求めるものとする。
- 3 試掘調査は、対象地の総面積の概ね 5 % について実施するものとする。
- 4 次の各号のいずれかに該当する場合は、前 3 項に規定する試掘調査に代えて工事中の立会いを行うものとする。
- (1) 対象地が狭小で通常の試掘調査が実施できない場合
 - (2) 埋蔵文化財を損壊しない範囲内で工事が計画されている場合
- 5 次の各号のいずれかに該当する場合は、開発者に対して慎重工事を指導するものとする。
- (1) 対象地においてすでに発掘調査が実施されている場合
 - (2) 対象地において過去の試掘調査の結果、埋蔵文化財が存在しないことが確認されている場合
- (指導及び助言)
- 第 4 条 教育委員会は、試掘調査等により遺跡が確認された場合においては、開発者に対して埋蔵文化財保護措置のための必要な指導及び助言を行うものとする。
- (発掘調査)
- 第 5 条 教育委員会は、文化財保護法第 93 条第 1 項、

第94条第1項、第96条第1項及び第97条第1項の規定により届出又は通知の提出があったときは、開発者と協議を行い、工事計画等を調整の上、調査の規模、期間、内容及び方法等を決定し、発掘調査の実施を指導するものとする。

2 教育委員会は、前項の規定に基づく発掘調査に関する調査指導及び監督を行うものとする。

(埋蔵文化財発掘調査指導会議の設置)

第6条 教育委員会は、前条の規定に基づく発掘調査の円滑な実施に資するため、文京区埋蔵文化財発掘調査指導会議(以下「指導会議」という。)を設置することができる。

2 教育委員会は、指導会議に次の事項について参考意見を聴取することができる。

(1) 特に重要な遺構・遺物の発掘・整理調査及び進捗状況

(2) その他、発掘調査を円滑に実施するために必要な事項

3 指導会議の組織及び運営に関しては、教育委員会教育長(以下「教育長」という。)が別に定める。

(出土品の取扱い)

第7条 第5条の発掘調査等による出土品の保存及び活用のための取扱基準は、教育長が別に定める

(その他)

第8条 この要綱に定めるもののほか必要な事項は、教育長が別に定めるものとする。

付 則

(施行期日)

この要綱は、平成17年5月26日から施行する。

文京区文化財年報

令和6(2024)年度

令和8年 3月13日発行

印刷物番号 L0125062

編集・発行 文京区教育委員会

教育推進部教育総務課

〒112-8555

文京区春日一丁目16番21号

印刷 株式会社カネヨシ印刷