



工事名 文京区立本郷図書館等建設工事					
図面名 1階平面図					
縮尺	1/500	1/1000	1/2000	1/3000	1/4000
課	係	設	調	作	年
長	長	計	査	成	日
文京区施設管理部施設管理課				図番	***/*

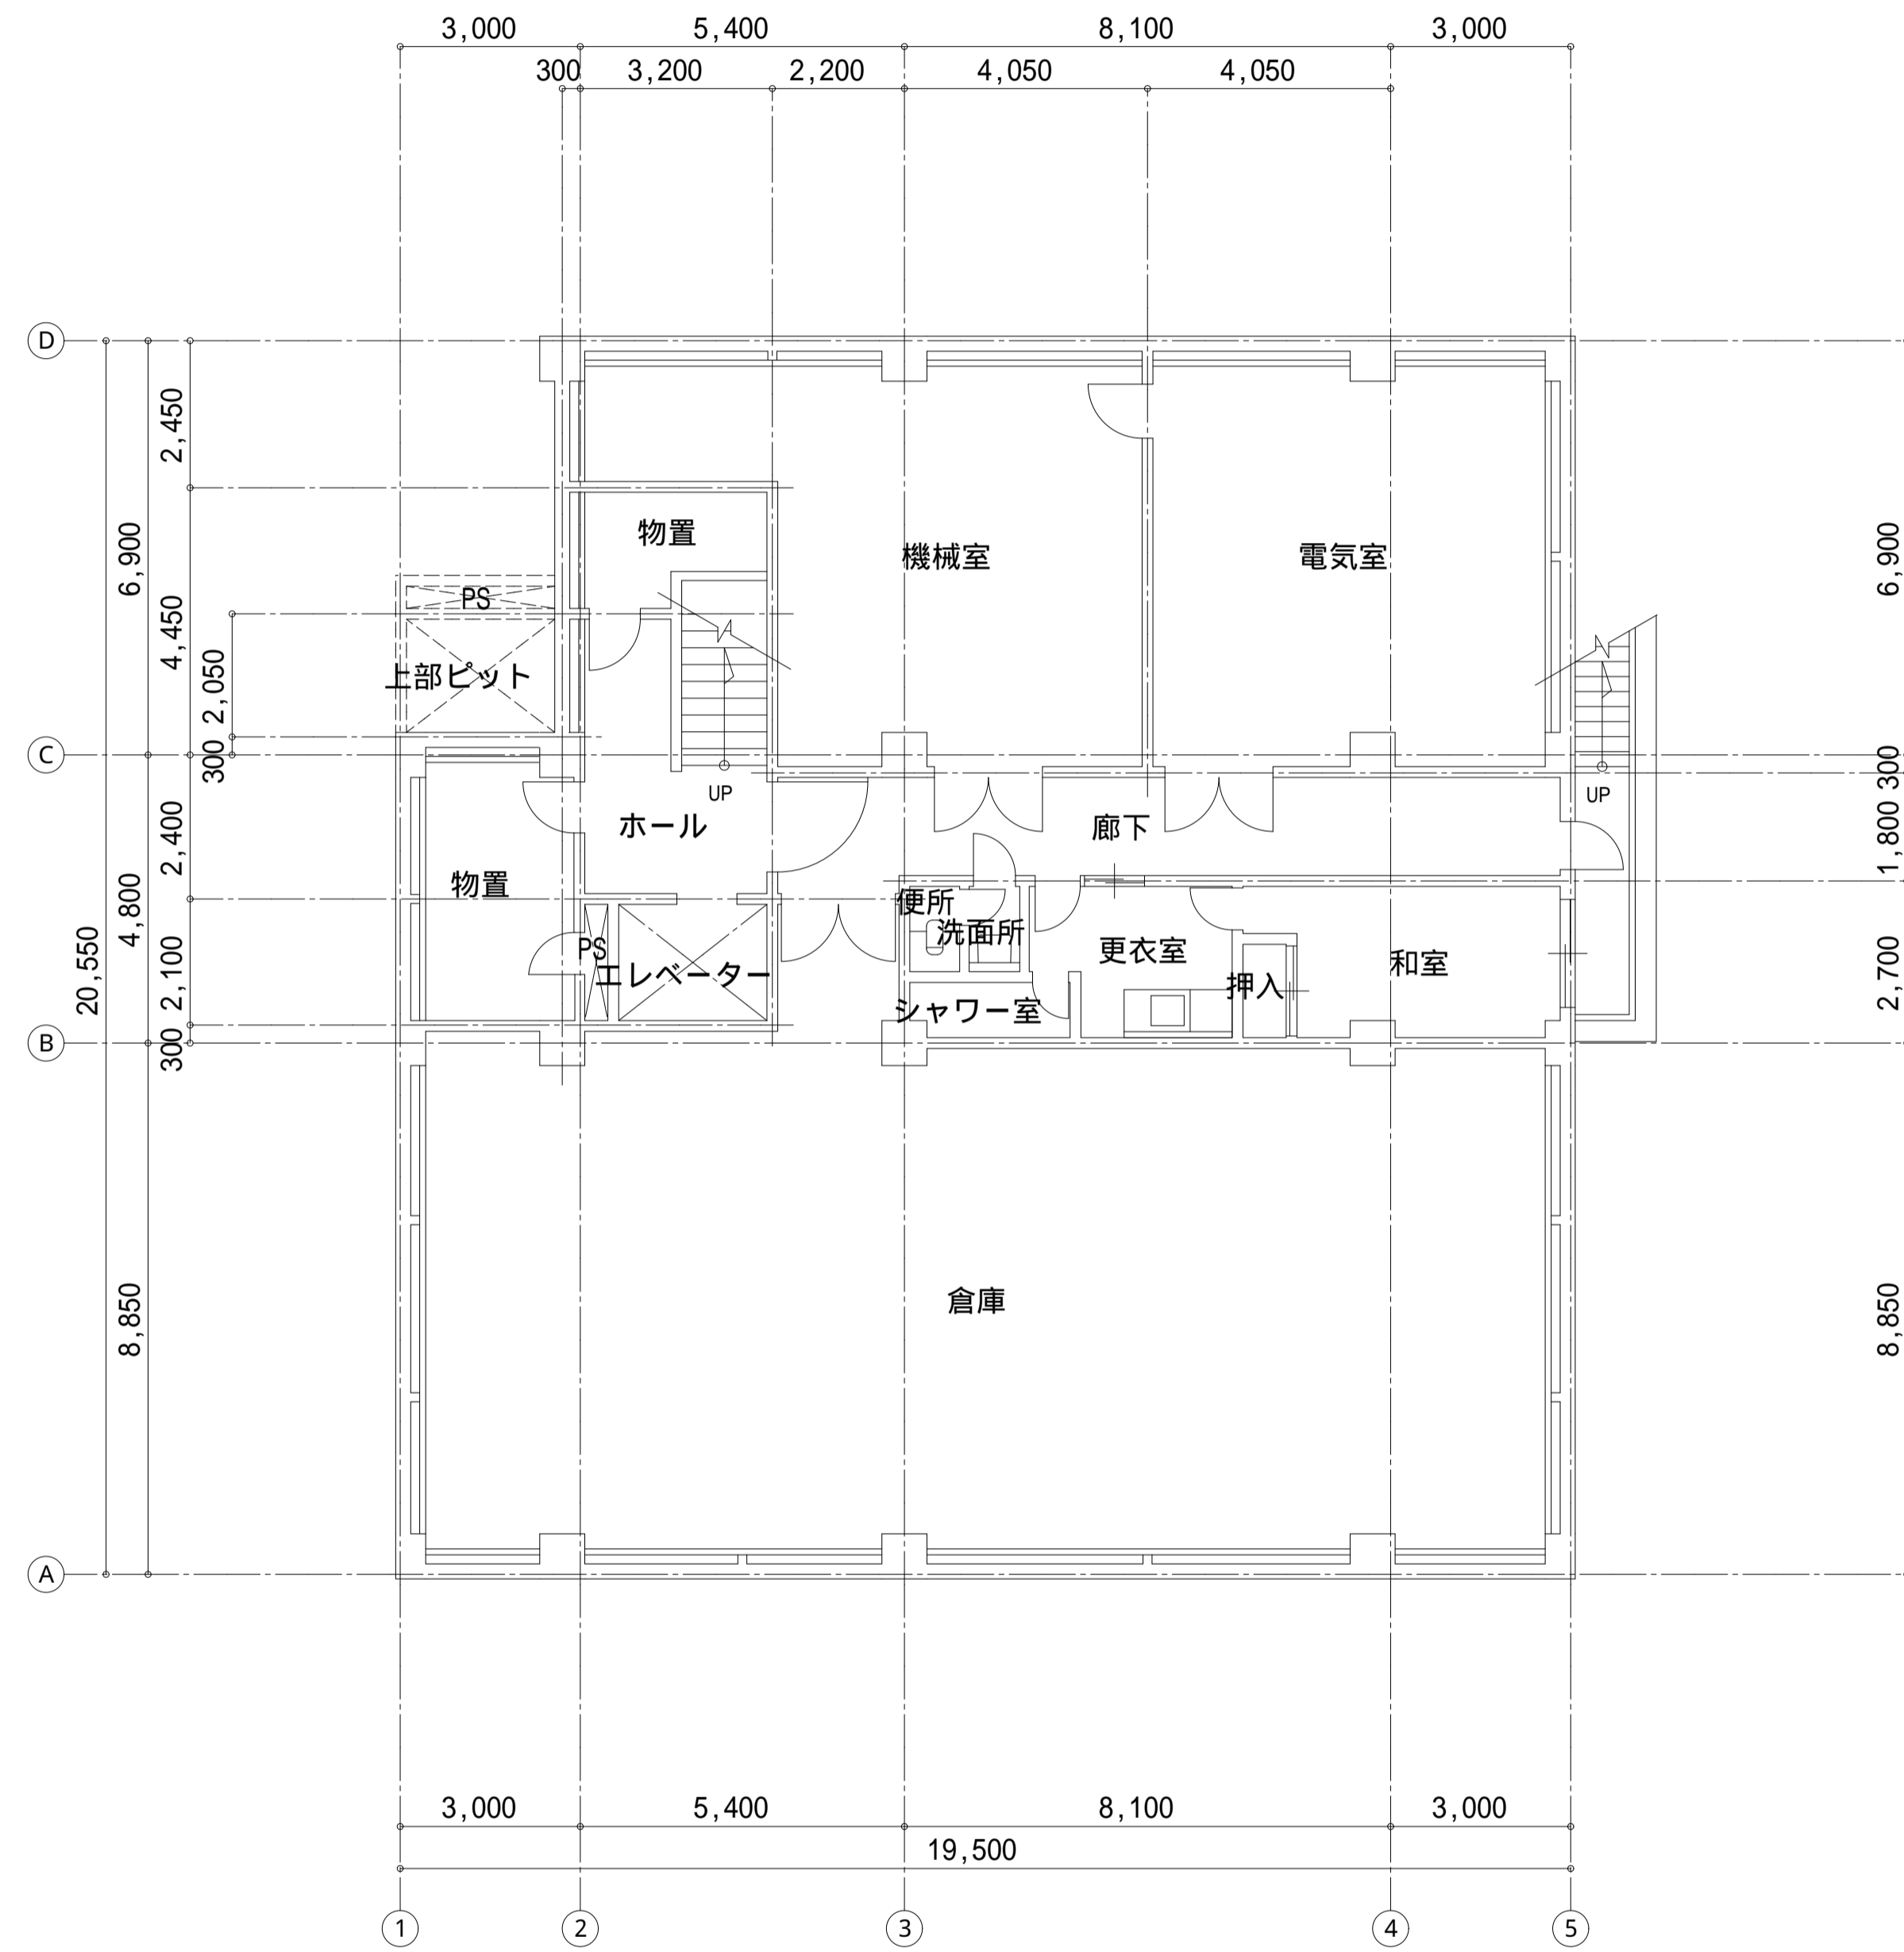


地階平面図 S=1/100

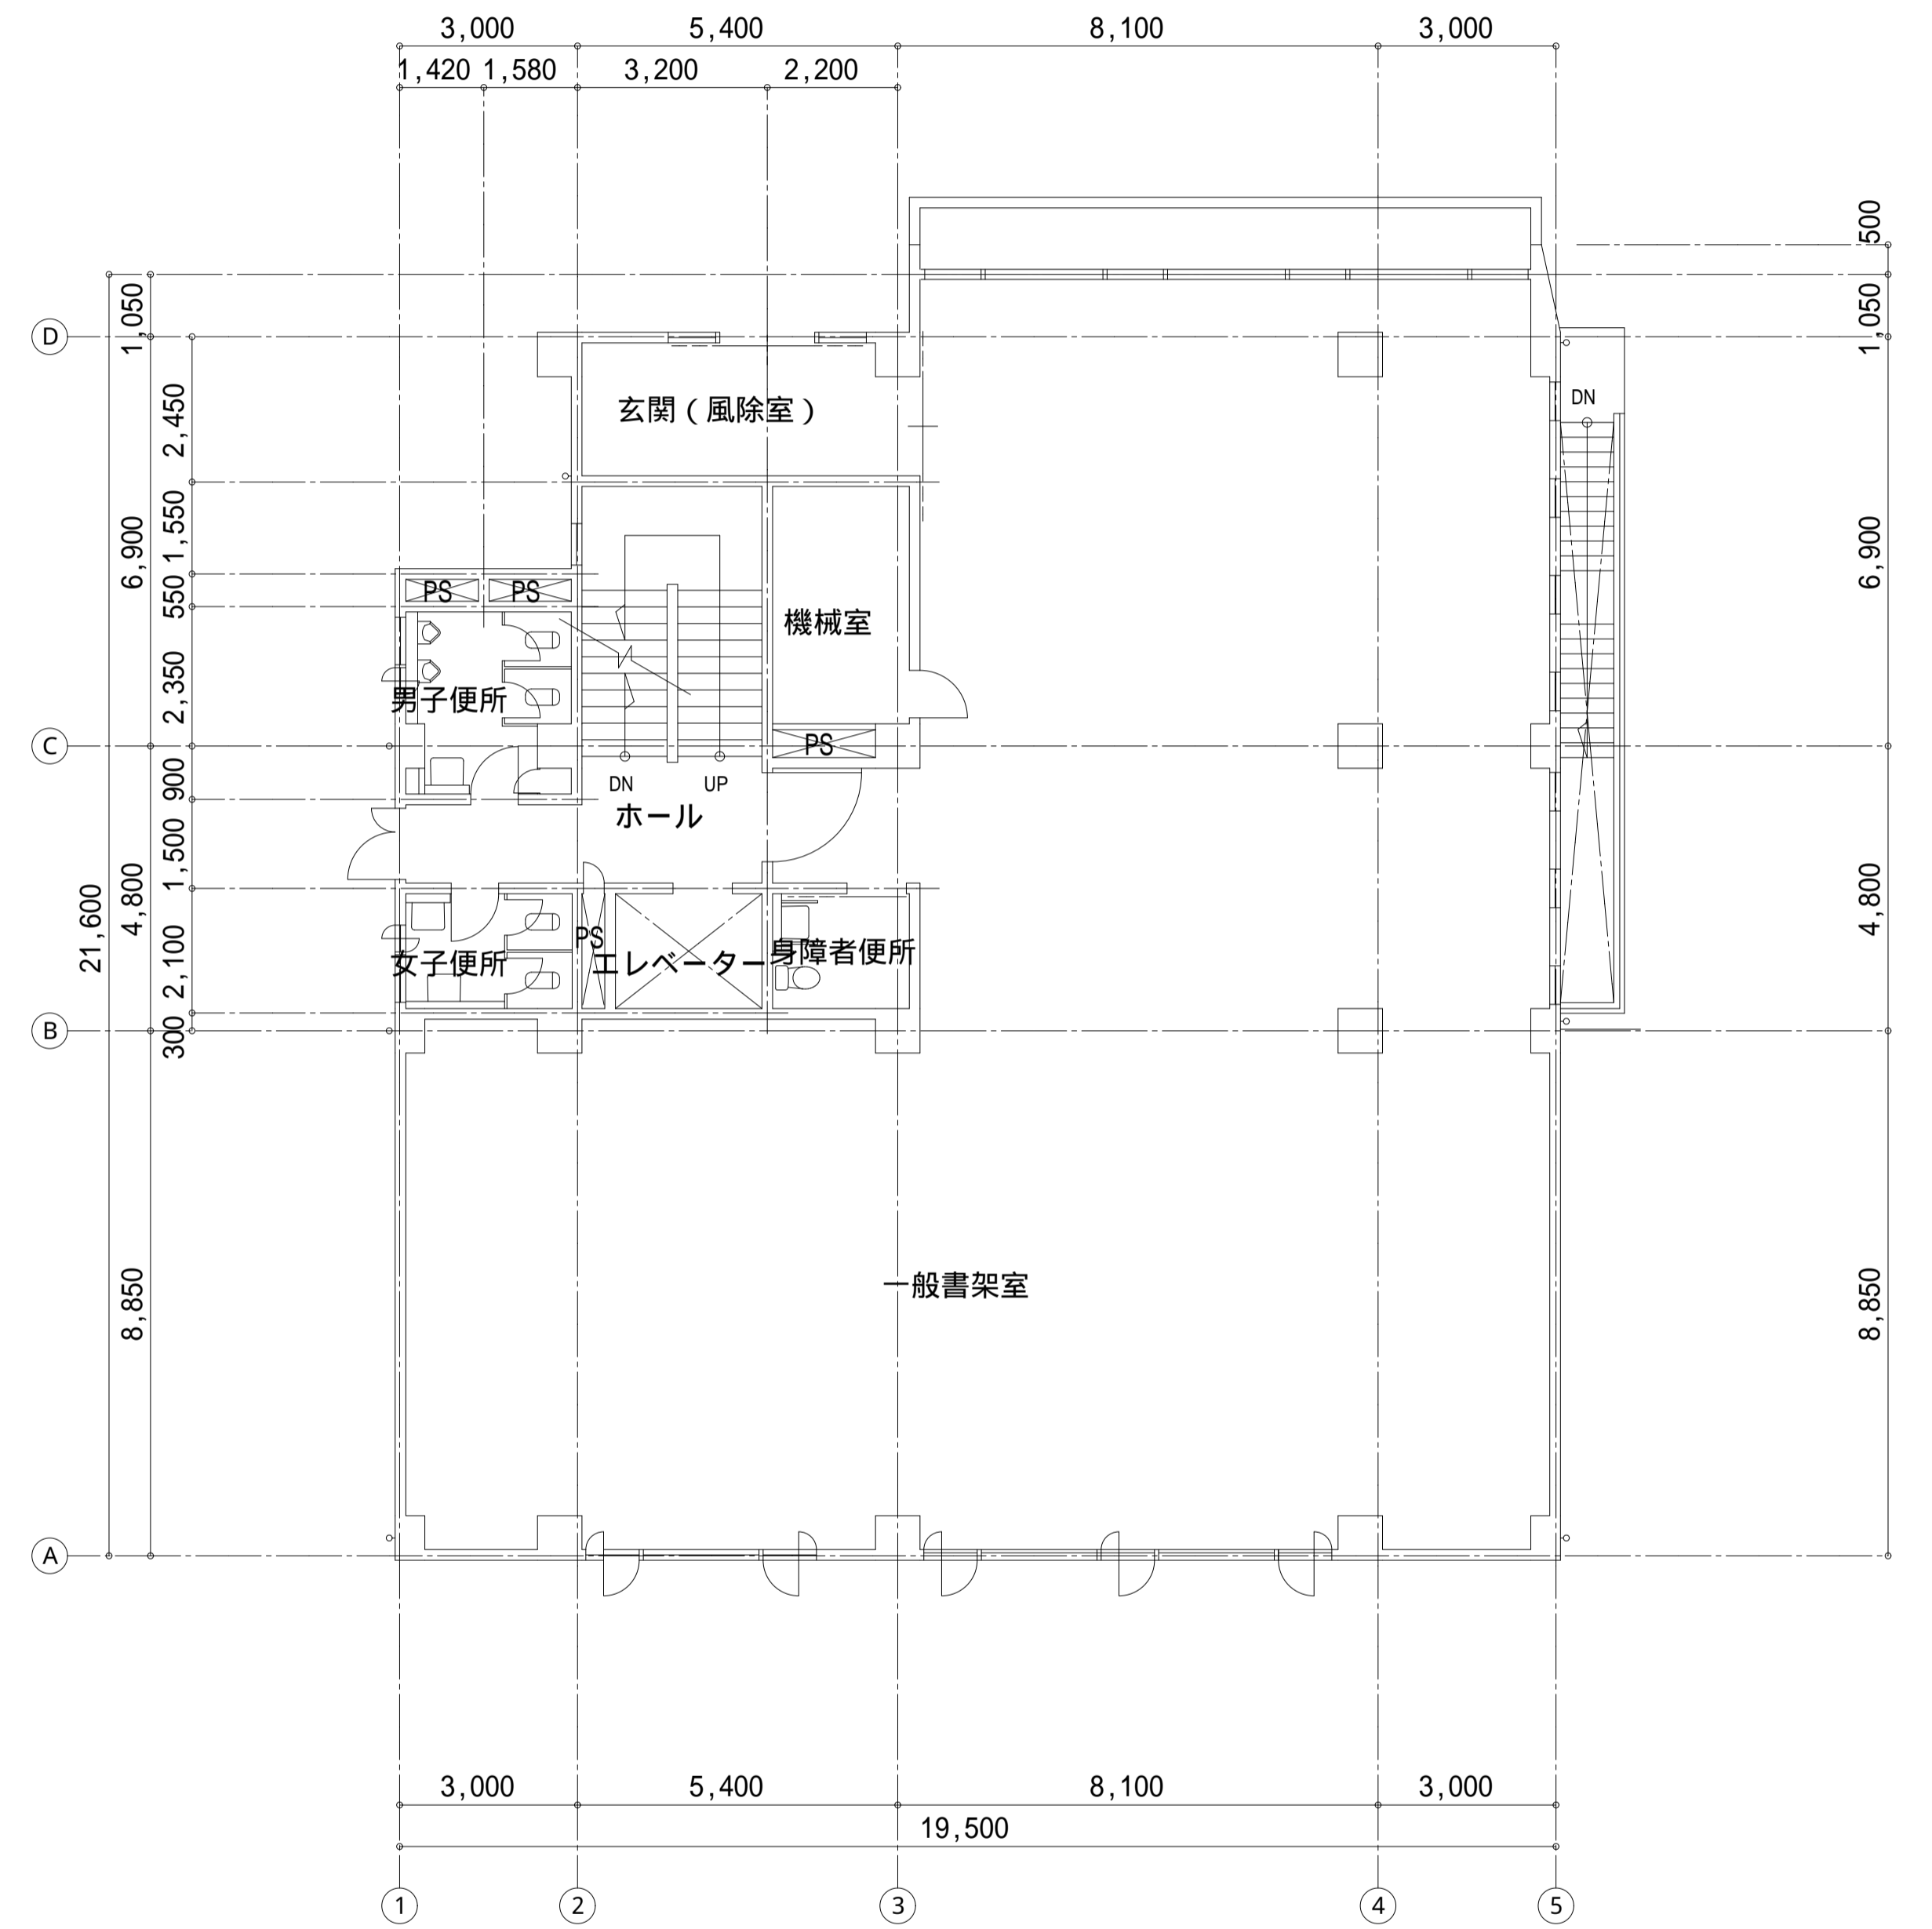


1階平面図 S=1/100

工事件名 文京区立水道端図書館						用紙 A1
図面名 地階・1階平面図						縮尺 1/10 1/20 1/30 1/50 1/100 1/200 1/300 1/500 1/600
課長	係長	設計	調査	作年月 2010.3 成年度 H21	図面番号 2/4	
文京区施設管理部施設管理課						

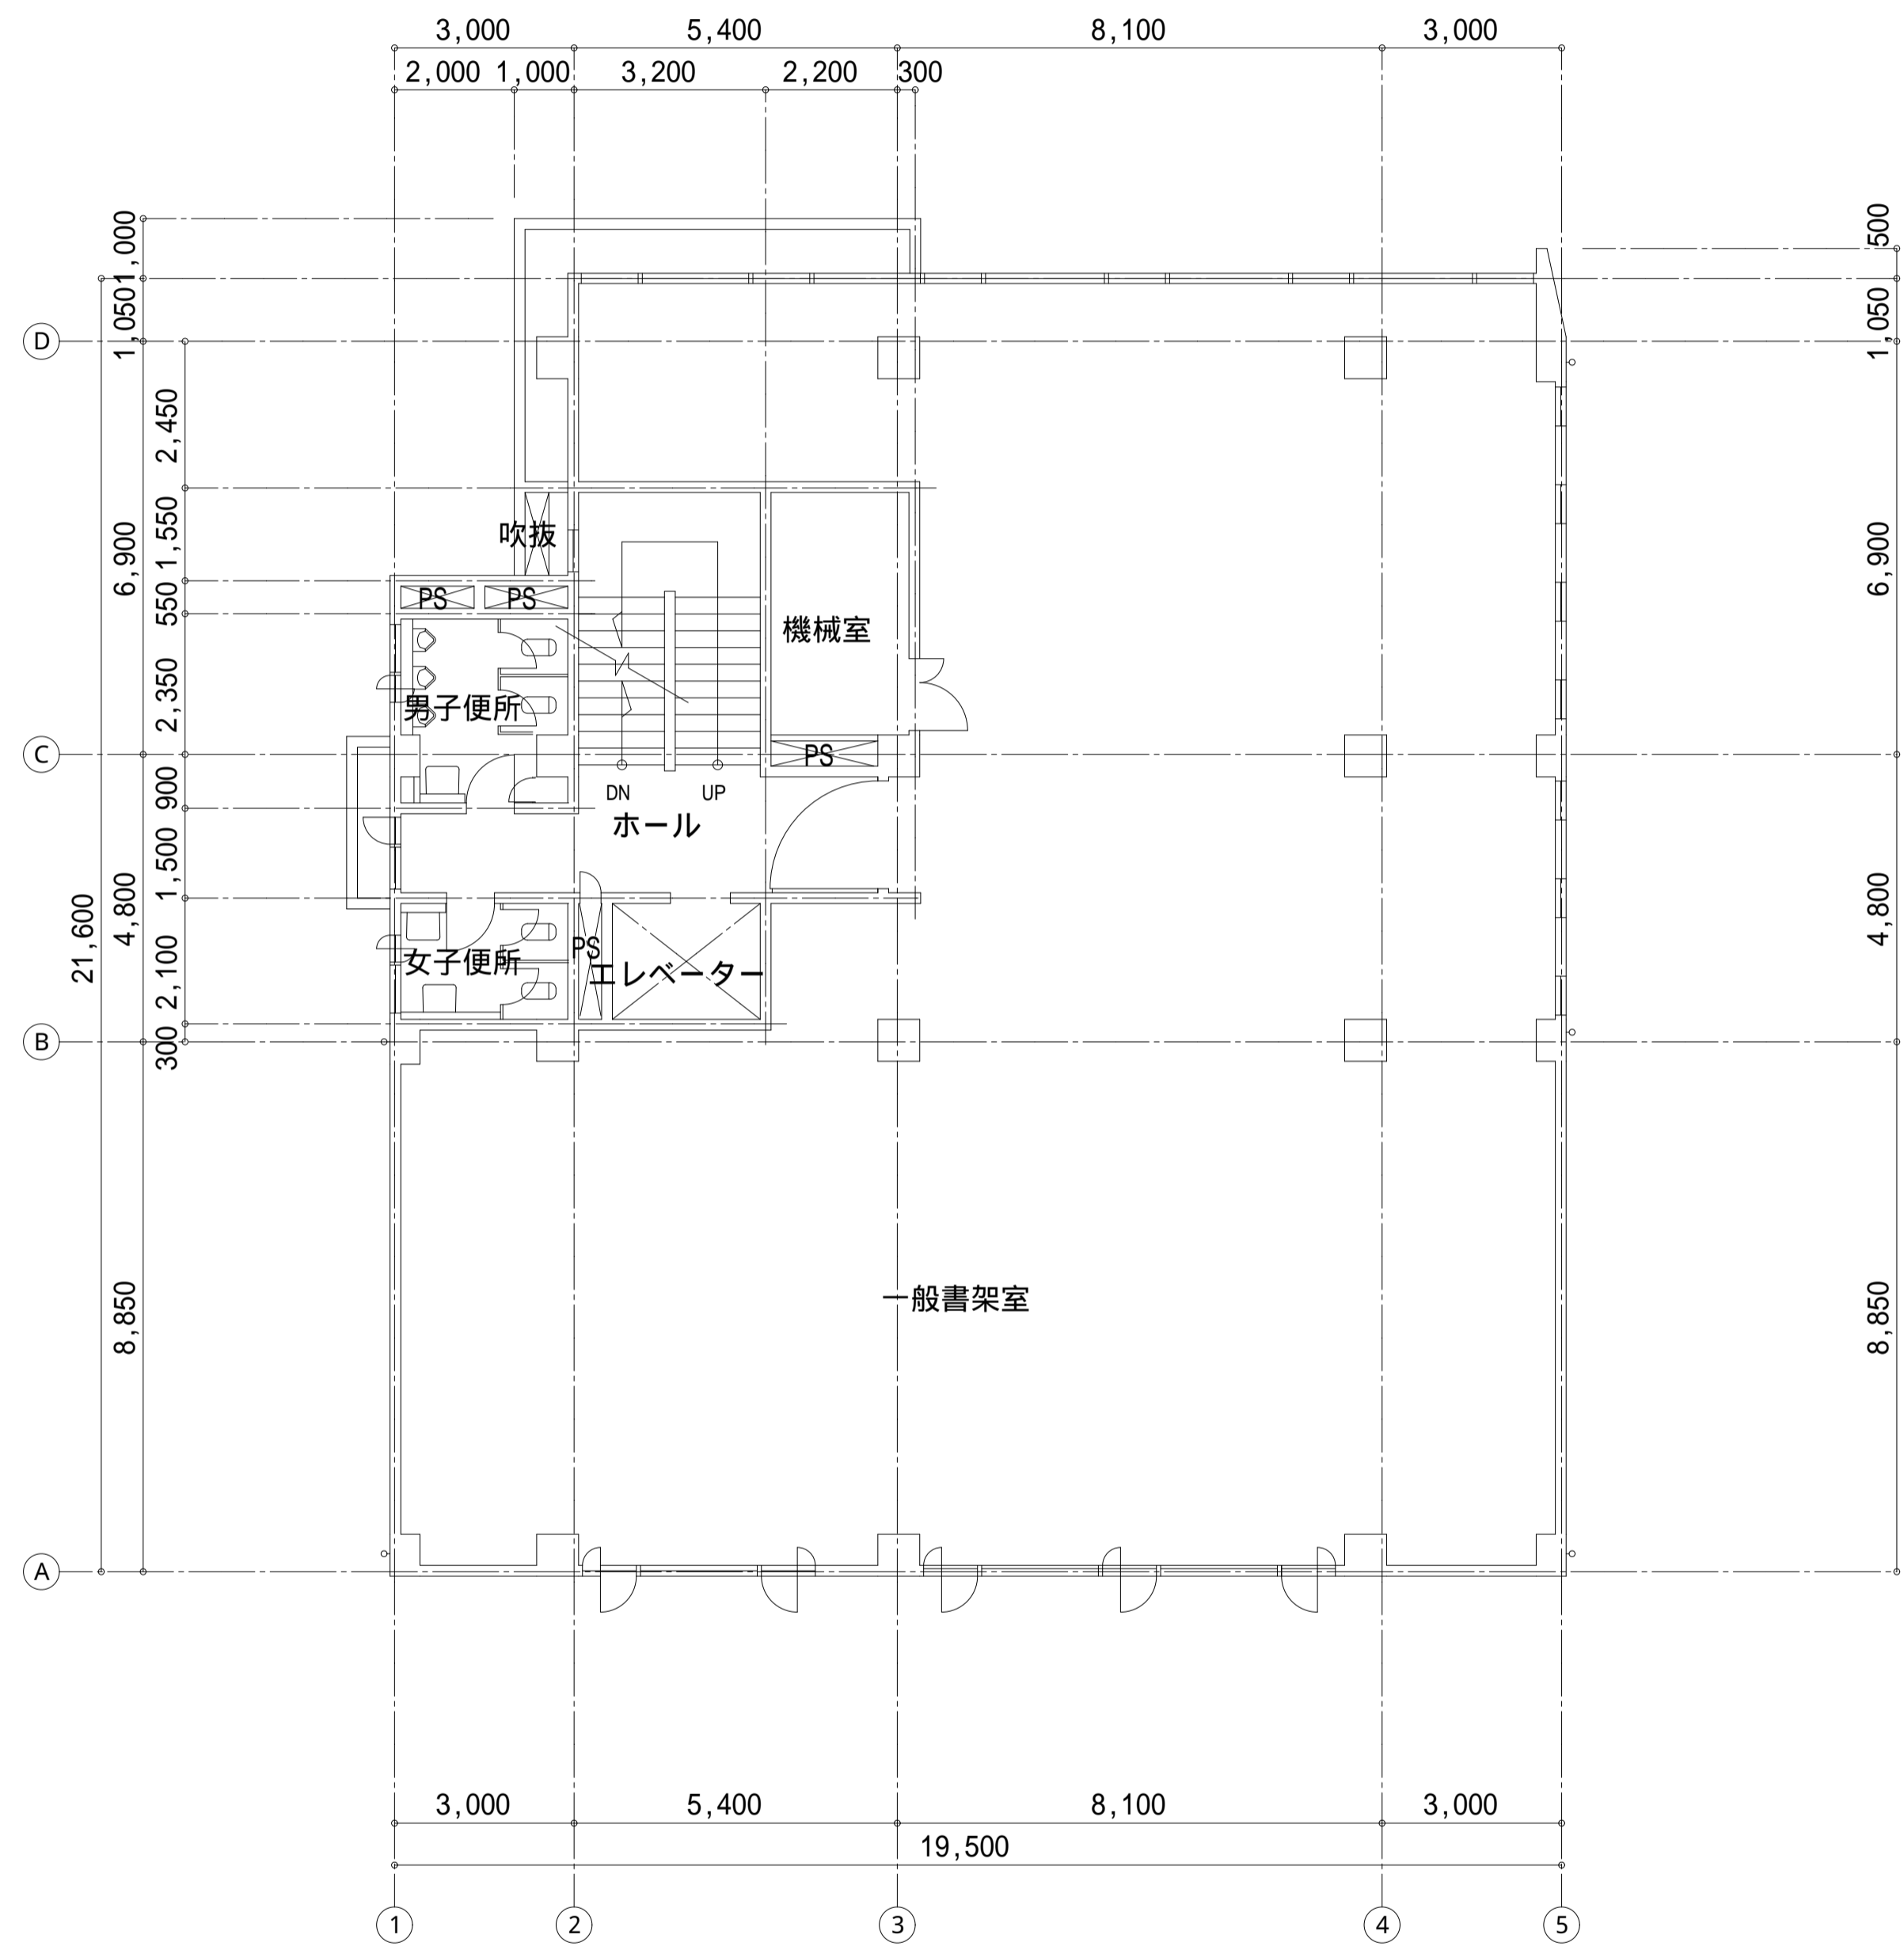


2階平面図 S=1/100

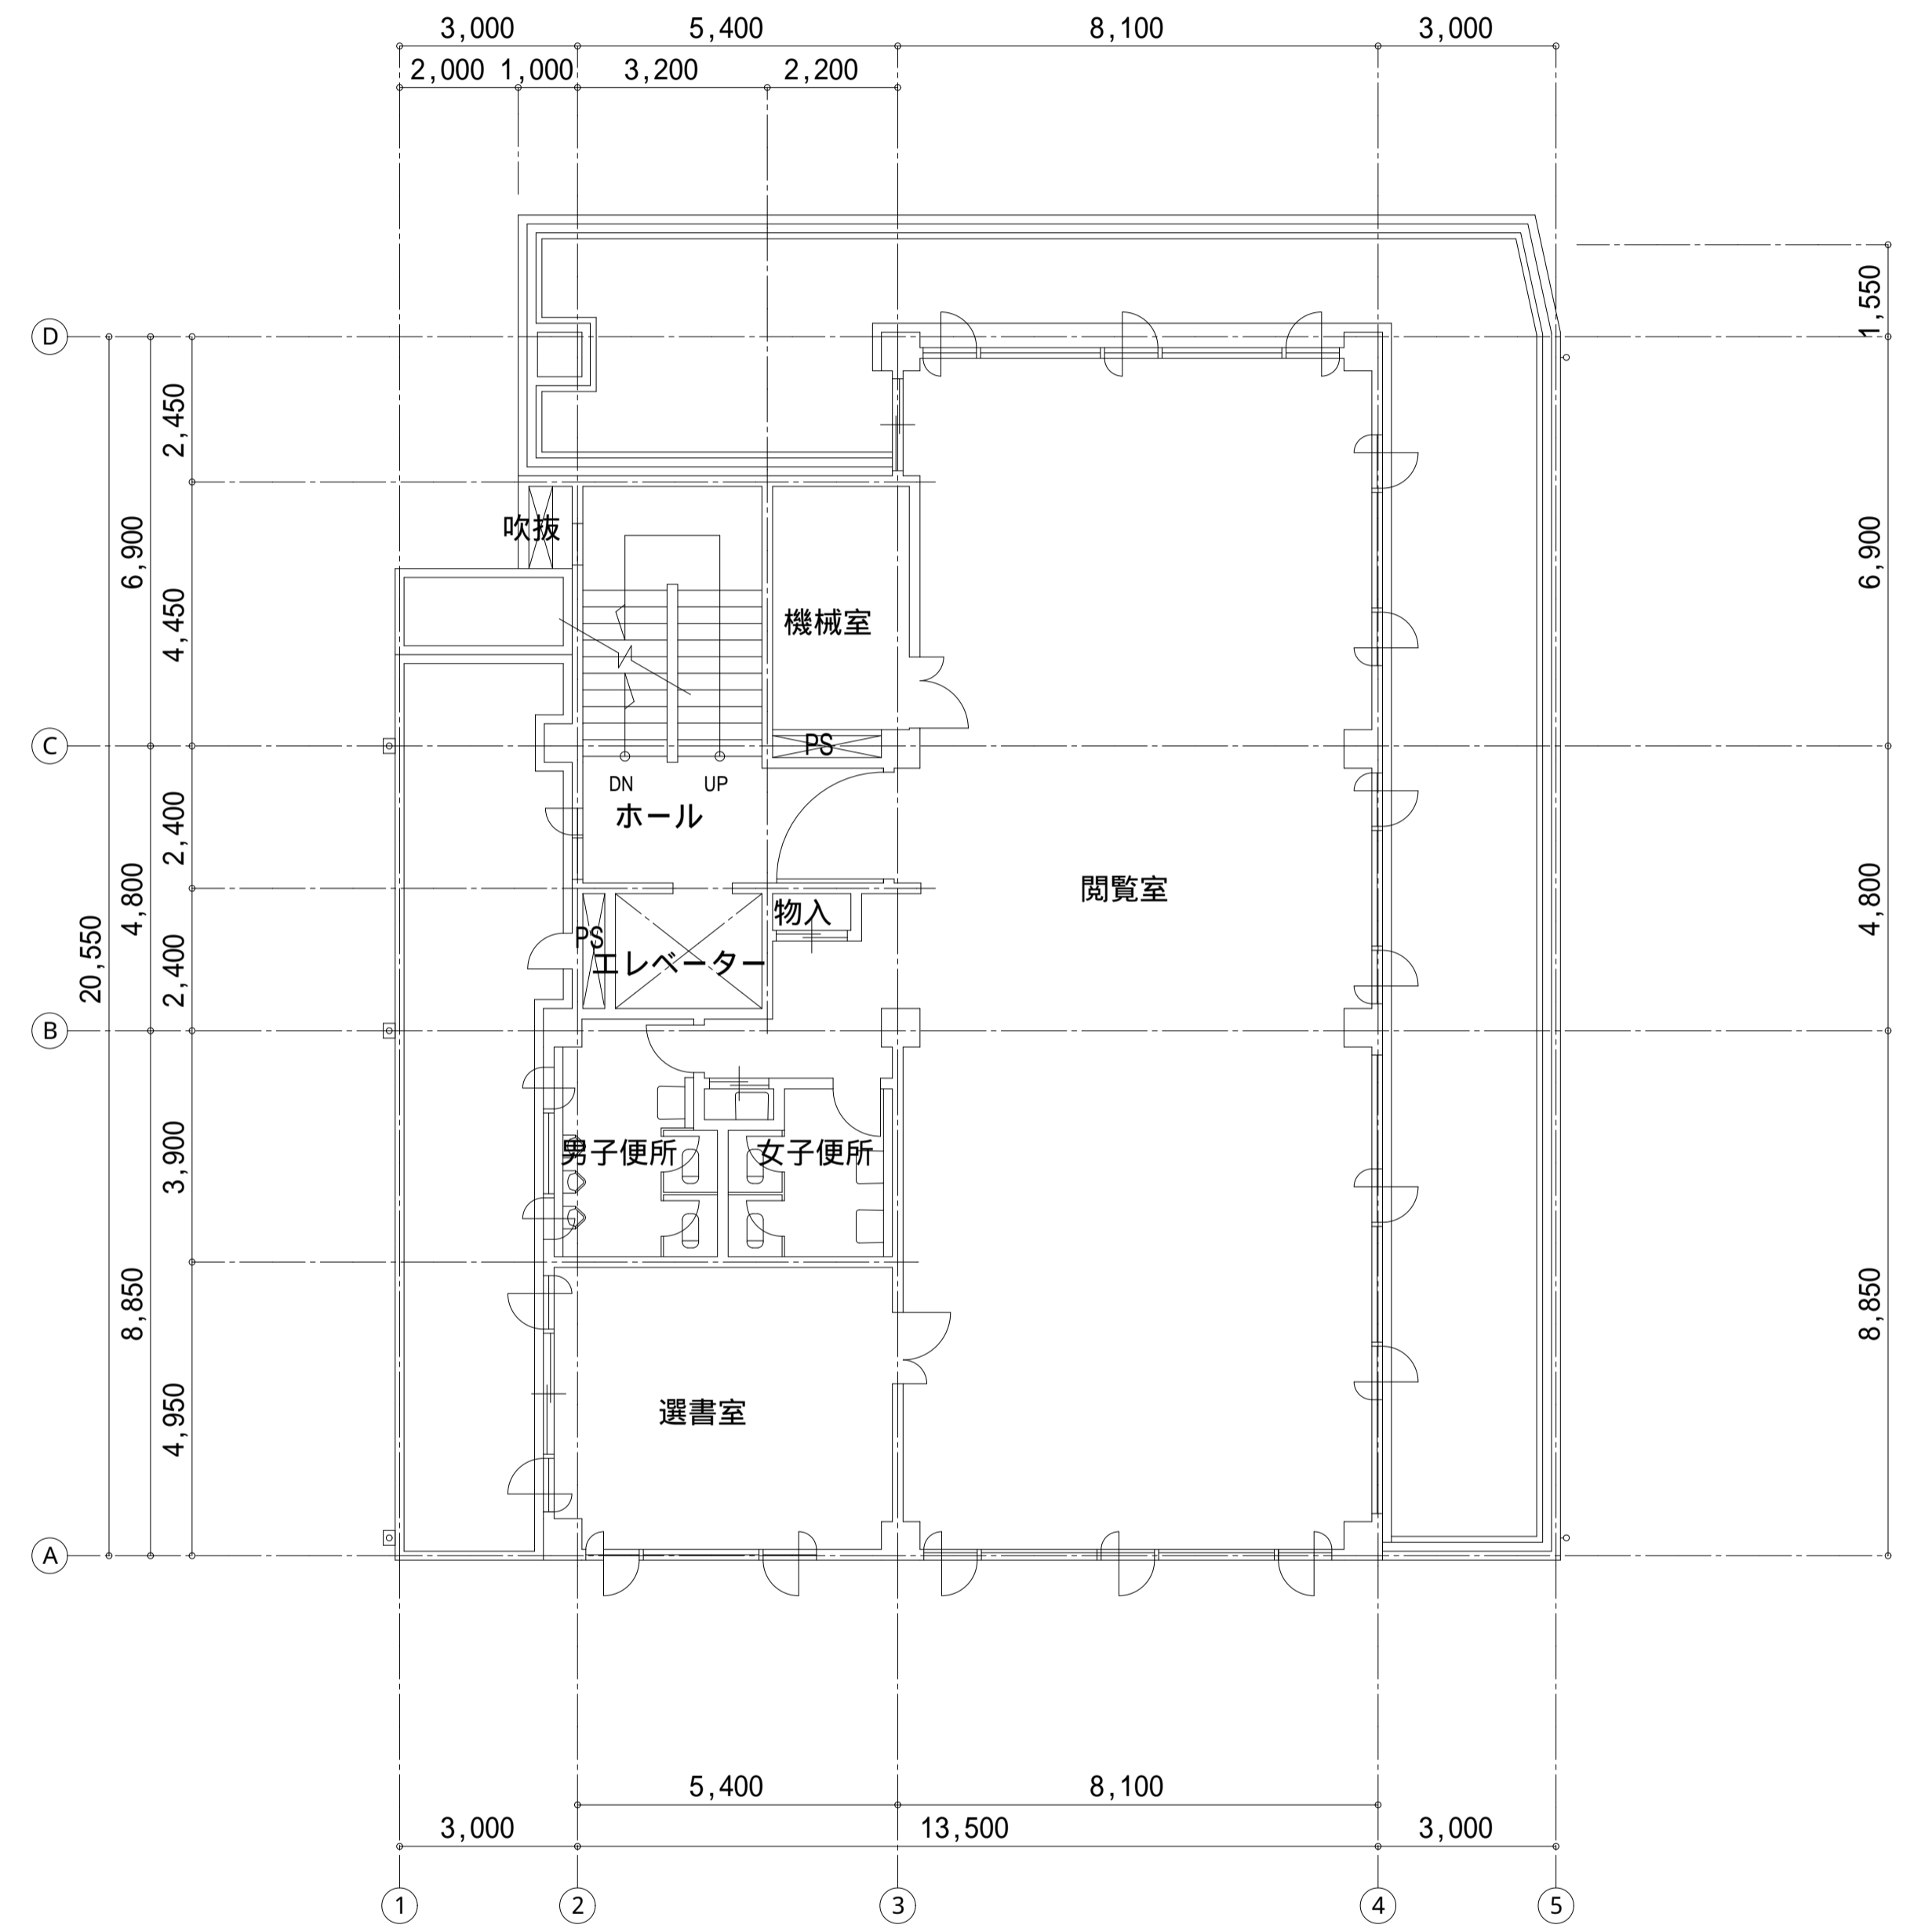


3階平面図 S=1/100

工事件名 文京区立水道端図書館					用紙	A1
図面名 2階・3階平面図					縮尺	1/10 1/20 1/30 1/50 1/100 1/200 1/300 1/500 1/600
課長	係長	設計	調査	作年月 2010.3 成年度 H21	図面番号	3/4
文京区施設管理部施設管理課						

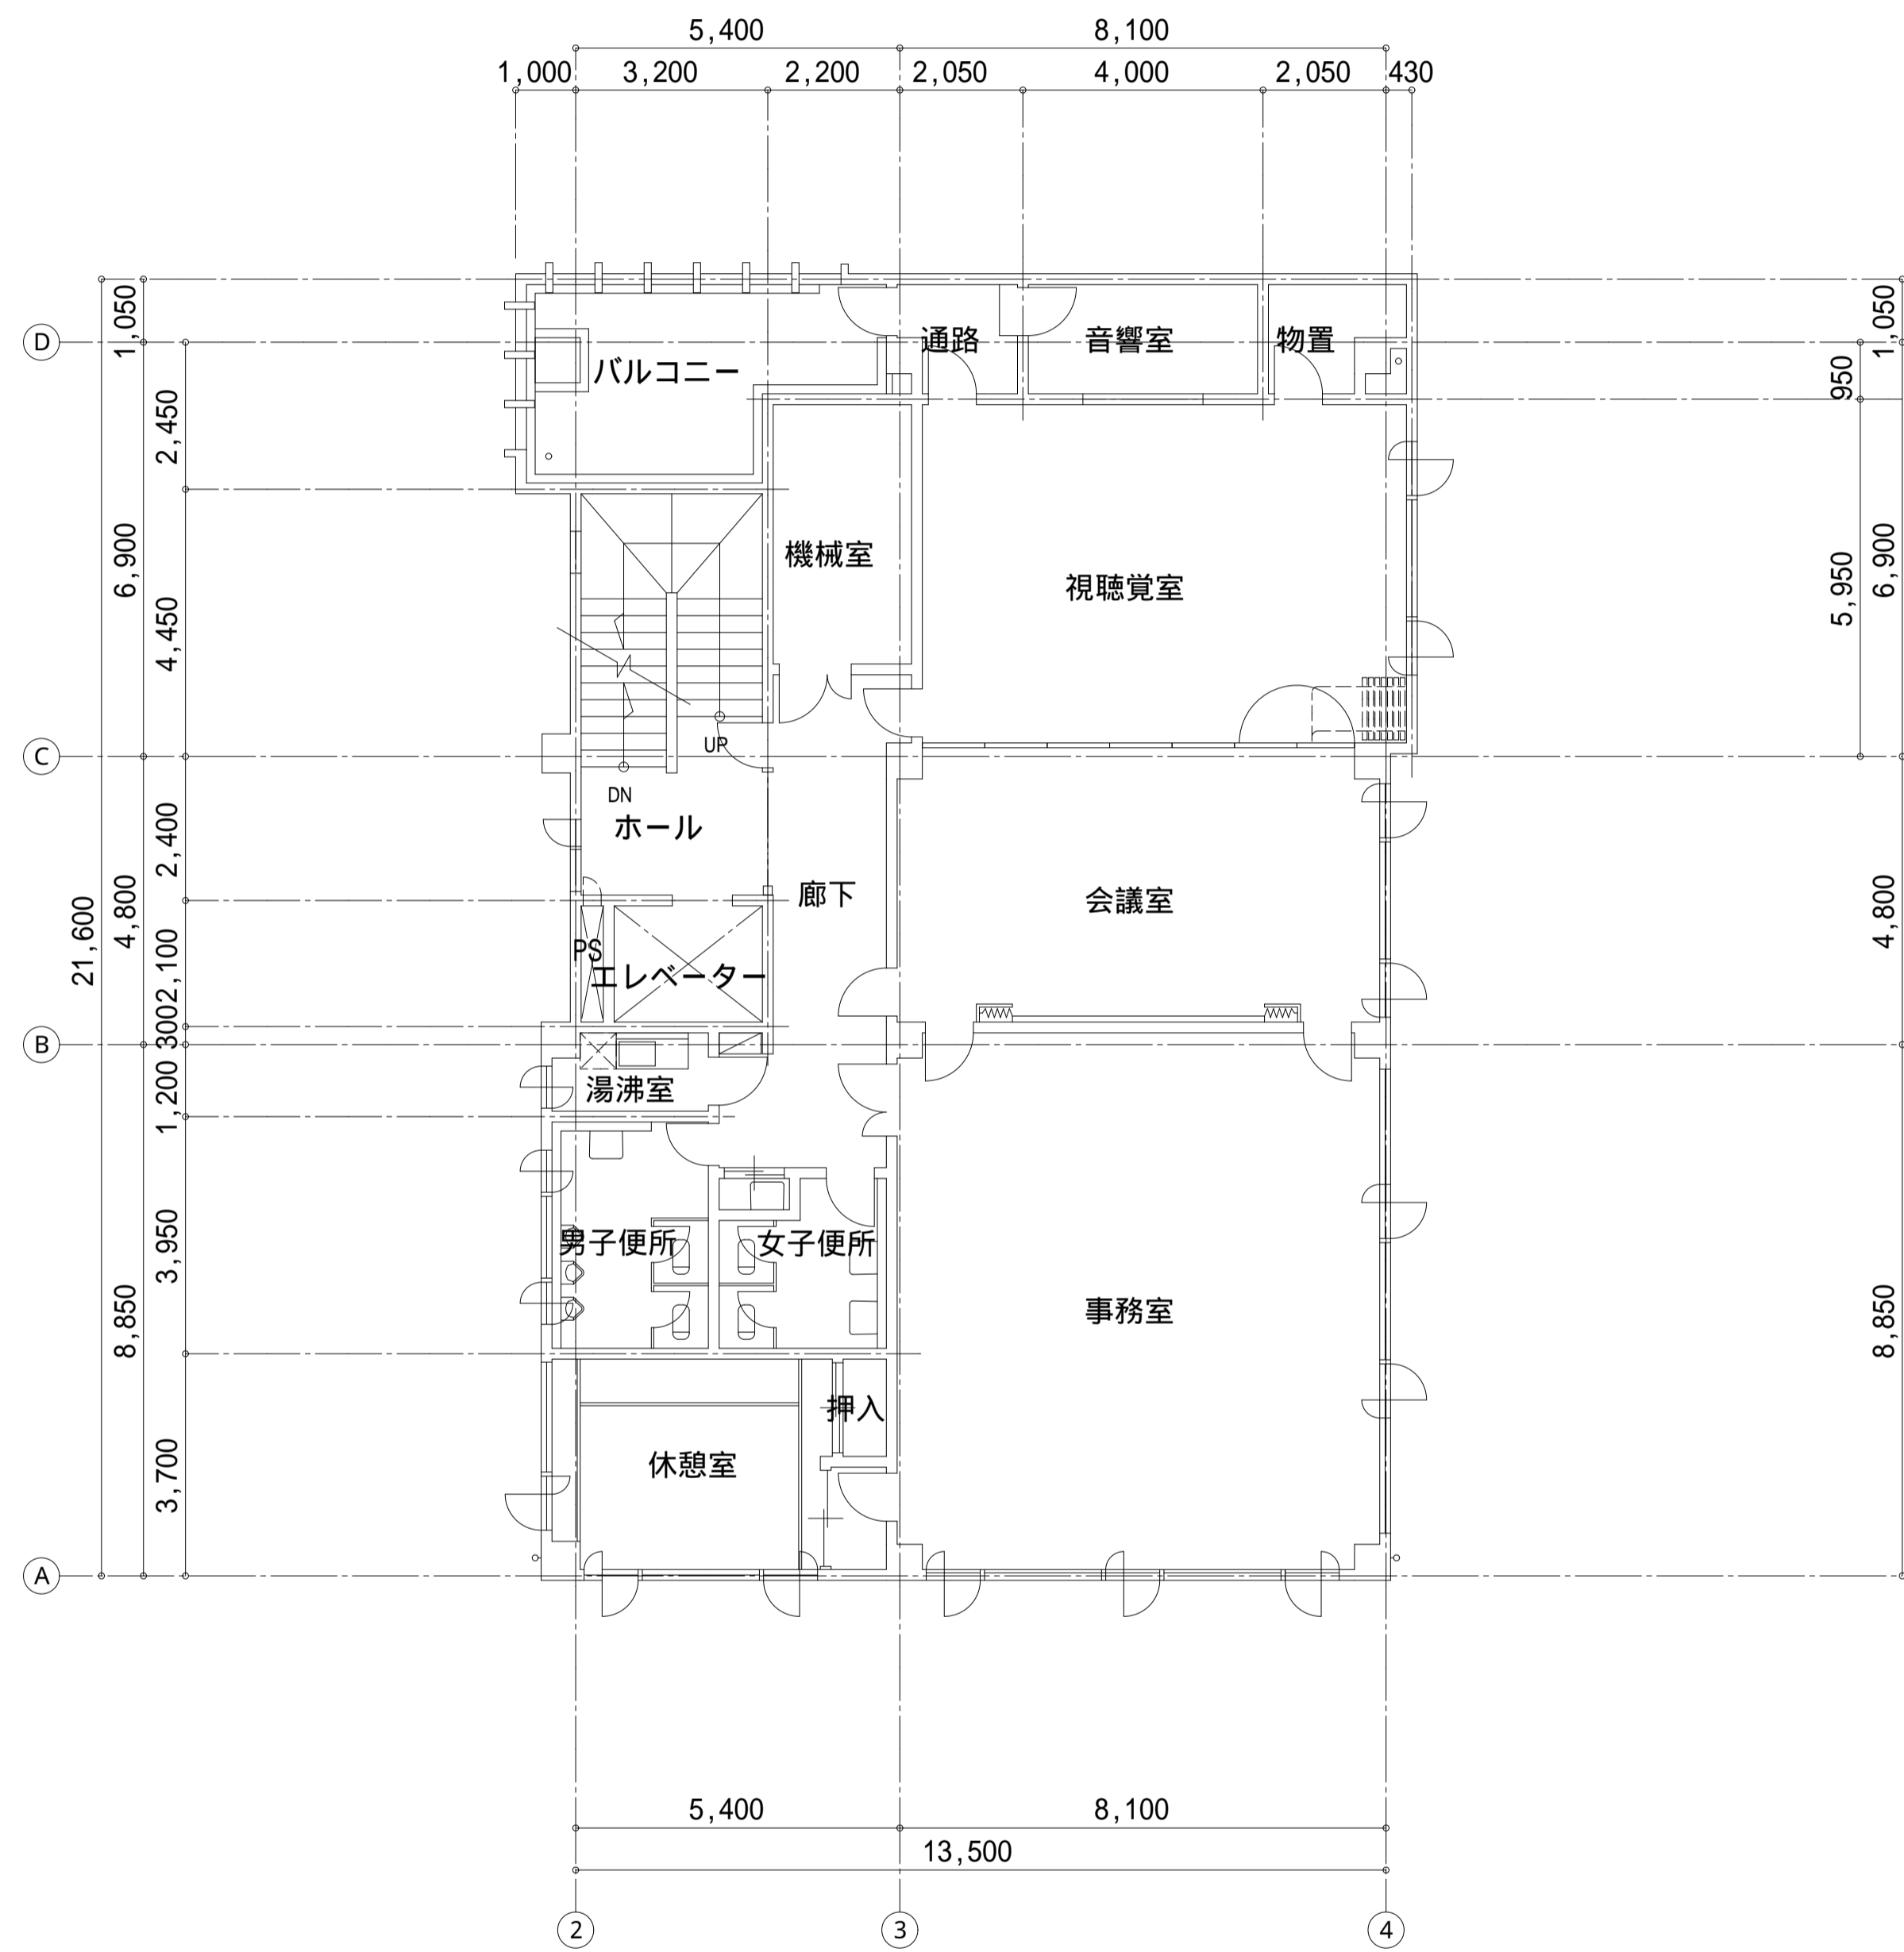


4階平面図 S=1/100

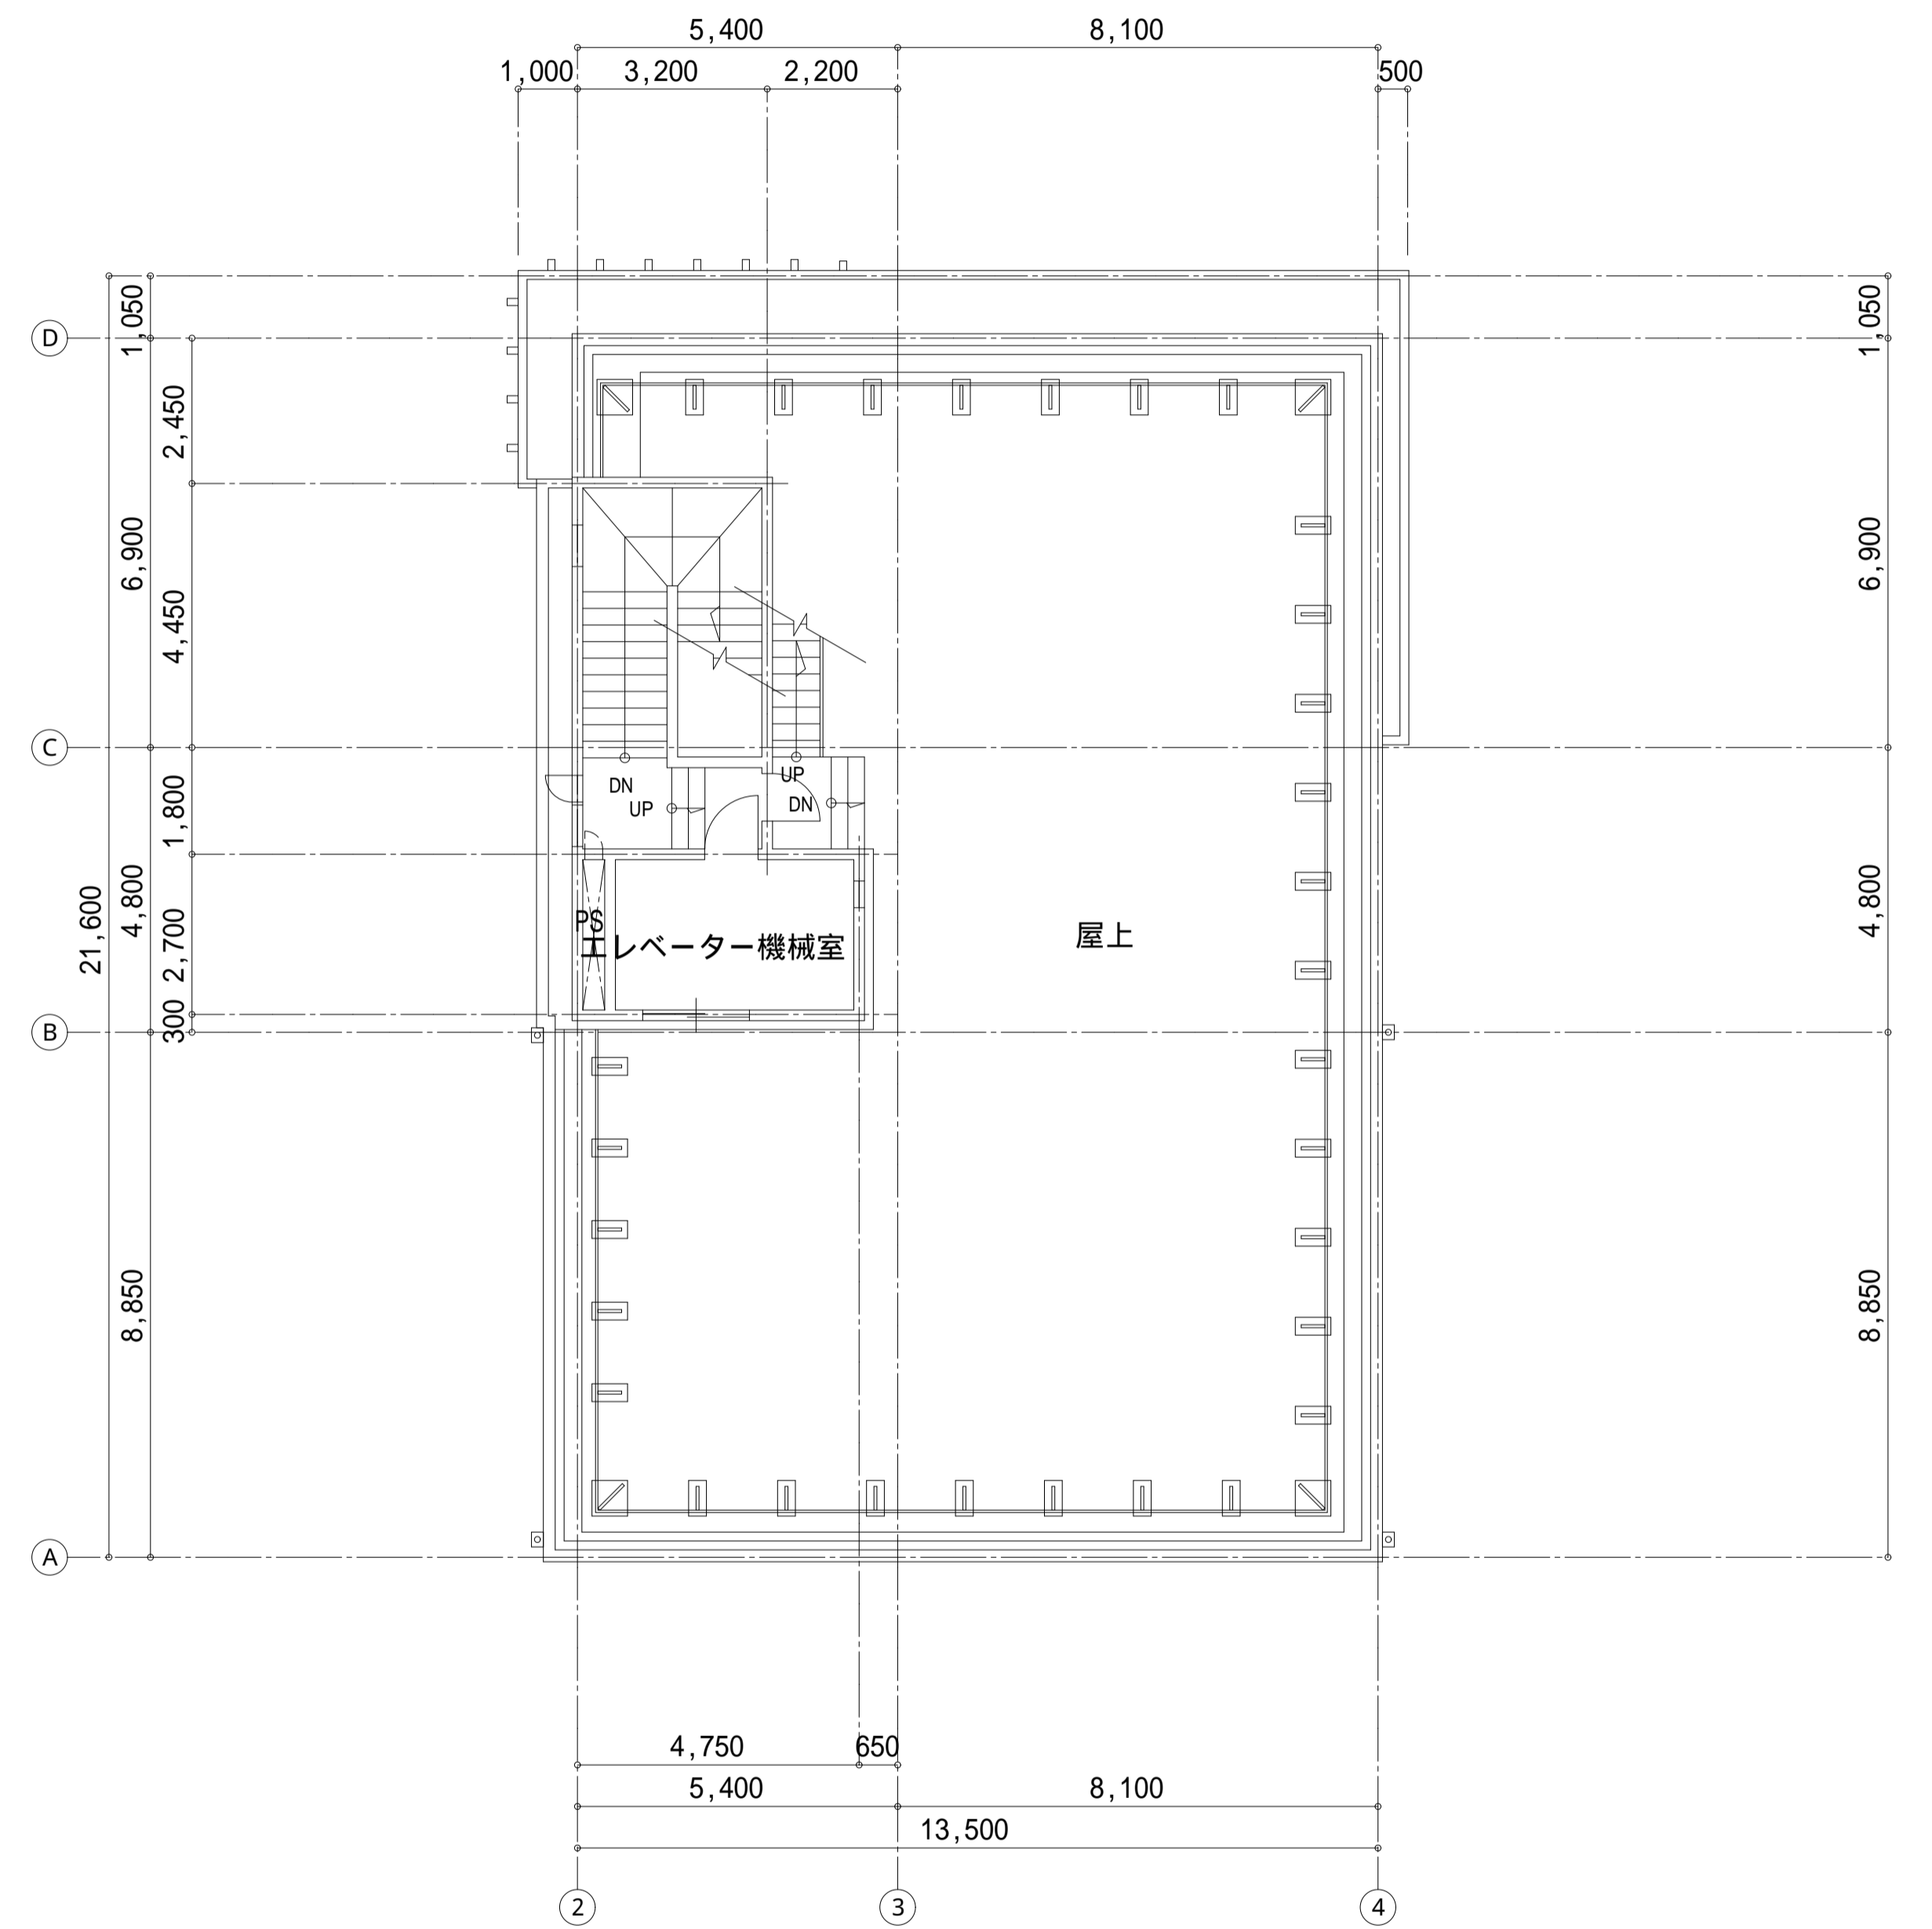


屋階平面図 S=1/100

工事件名 文京区立水道端図書館				用紙 A1	
図面名 4階・屋階平面図				縮尺 1/10 1/20 1/30 1/50 1/100 1/200 1/300 1/500 1/600	
課長	係長	設計	調査	作年月 2010.3 成年度 H21	図面番号 4/4
文京区施設管理部施設管理課					

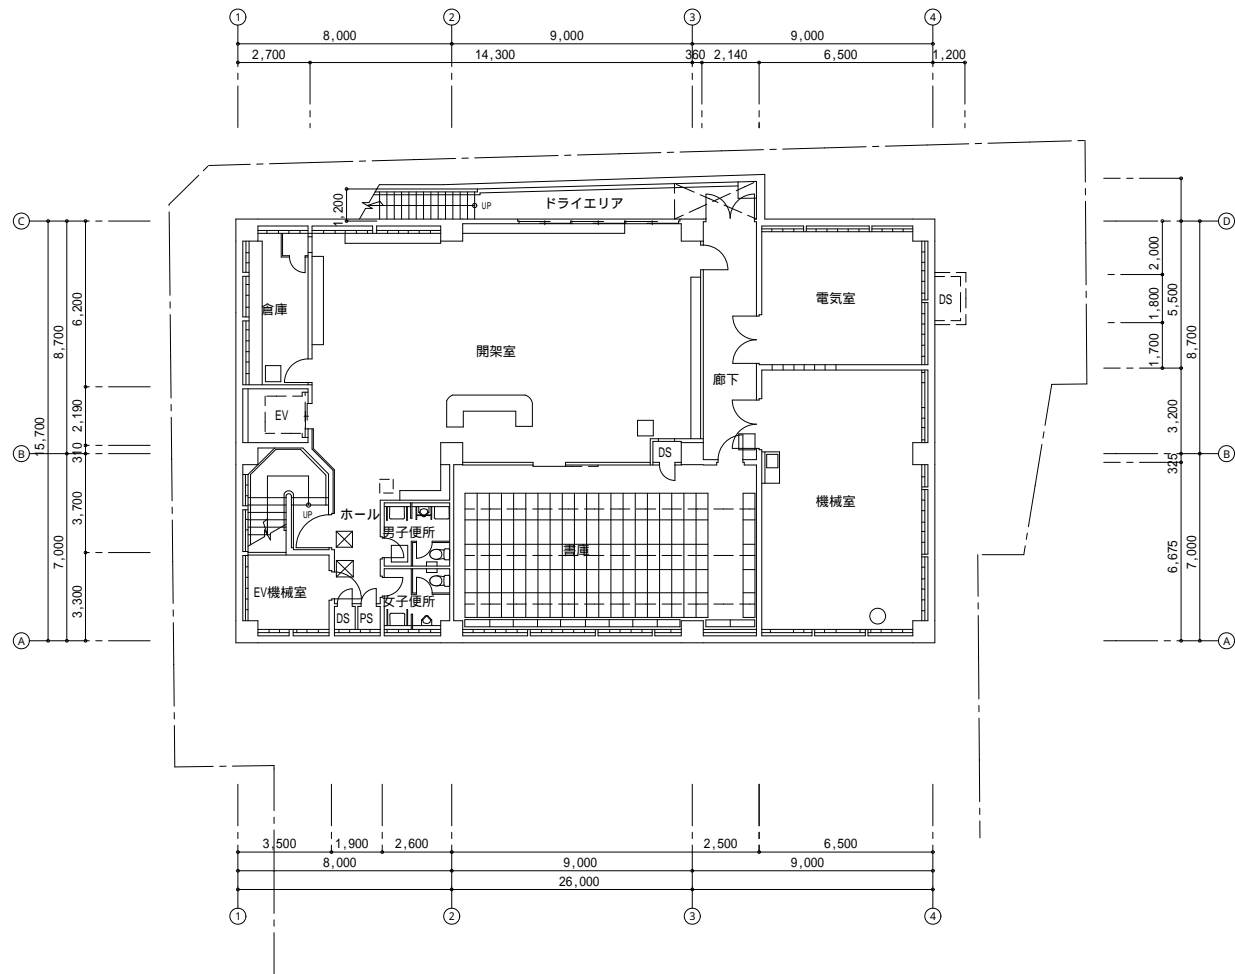


地下1階平面図 S=1/100

工事件名 文京区立千石図書館		用紙 A1	
図面名 地下1階平面図		縮尺 1/10 1/20 1/30 1/50 1/100 1/200 1/300 1/500 1/600	
課長	係長	設計	調査
作年月 2010.3		図面番号 2/5	
成年度 H21		図面番号	
文京区施設管理部施設管理課			

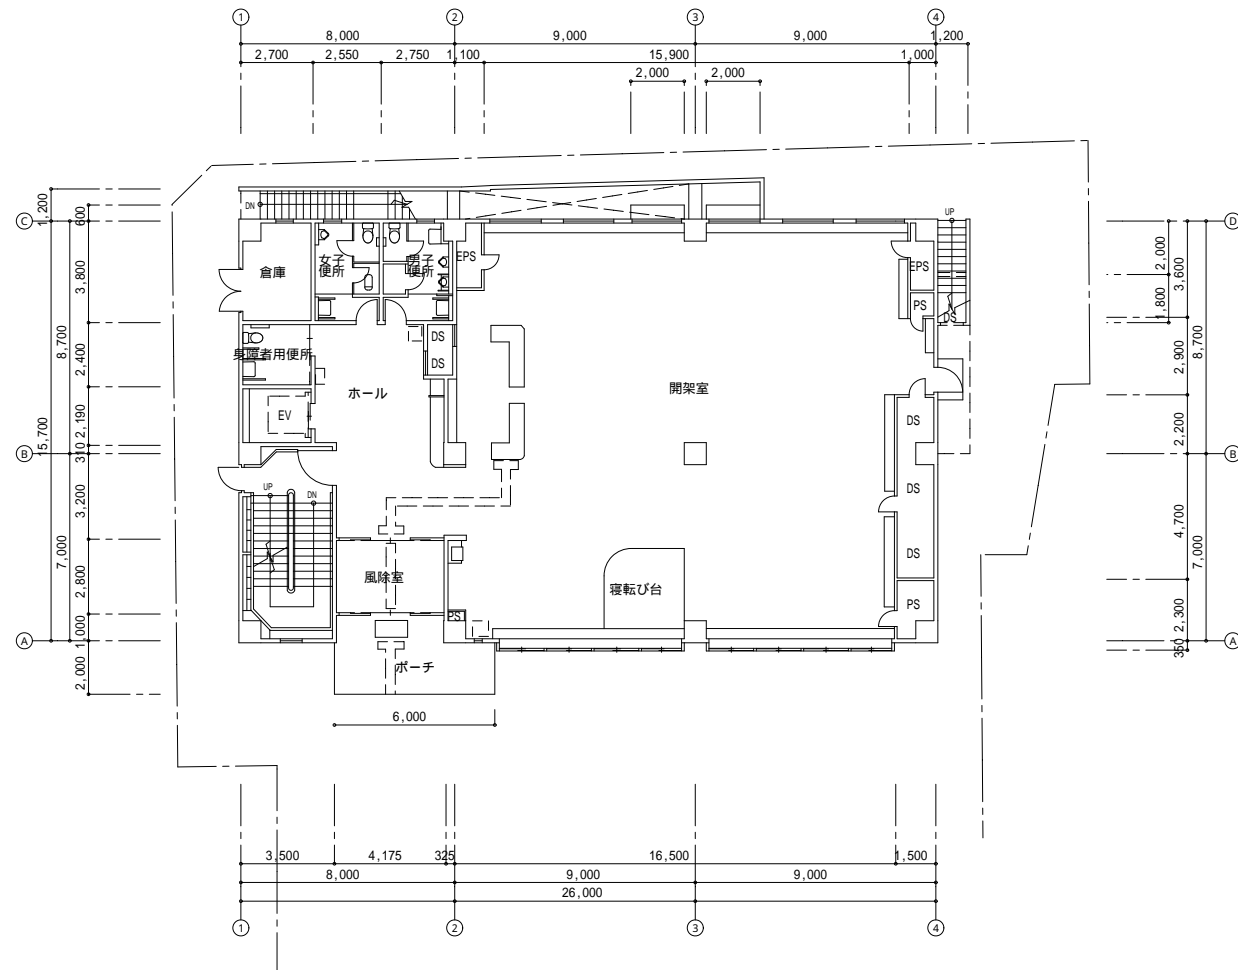


1階平面図 s=1/100

工事件名 文京区立千石図書館		用紙 A1				
図面名 1階平面図		縮尺 1/10 1/20 1/30 1/50 1/100				
		1/200 1/300 1/500 1/600				
課長	係長	設計	調査	作年月 2010.3	図面番号 3/5	
		成年度 H21				
文京区施設管理部施設管理課						

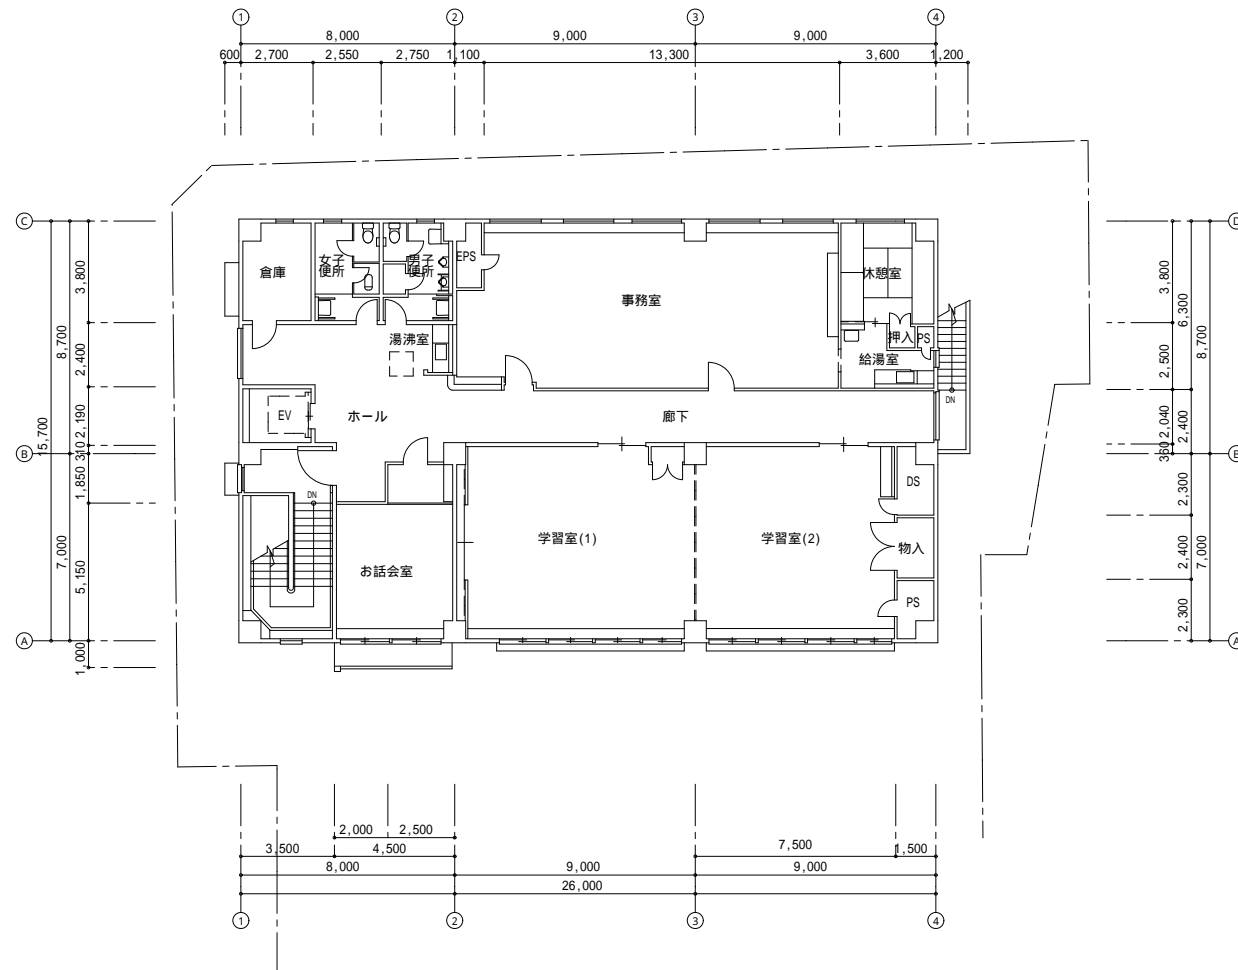


2階平面図 s=1/100

工事件名 文京区立千石図書館		用紙 A1	
図面名 2階平面図		縮尺 1/10 1/20 1/30 1/50 1/100	
課長	係設計	調査	作成年度 H21
作年月 2010.3		図面番号 4/5	
文京区施設管理部施設管理課			

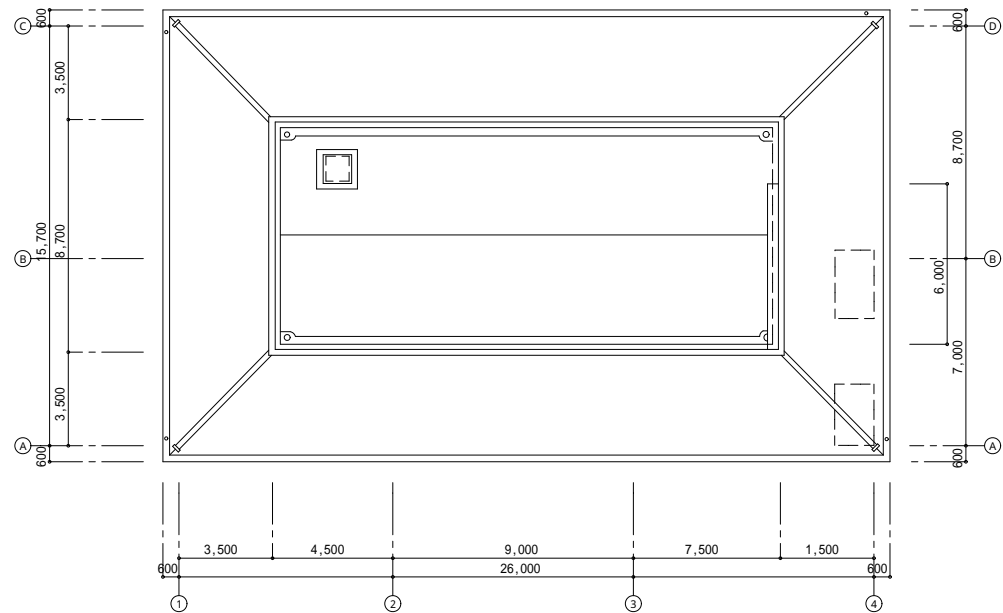


屋根伏図 $s=1/100$

工事件名 文京区立千石図書館		用紙 A1	
図面名 屋根伏図		縮尺 1/10 1/20 1/30 1/50 1/100	
課長	係長	設計	調査
作成年月 2010.3		図面番号 5/5	
文京区施設管理部施設管理課			

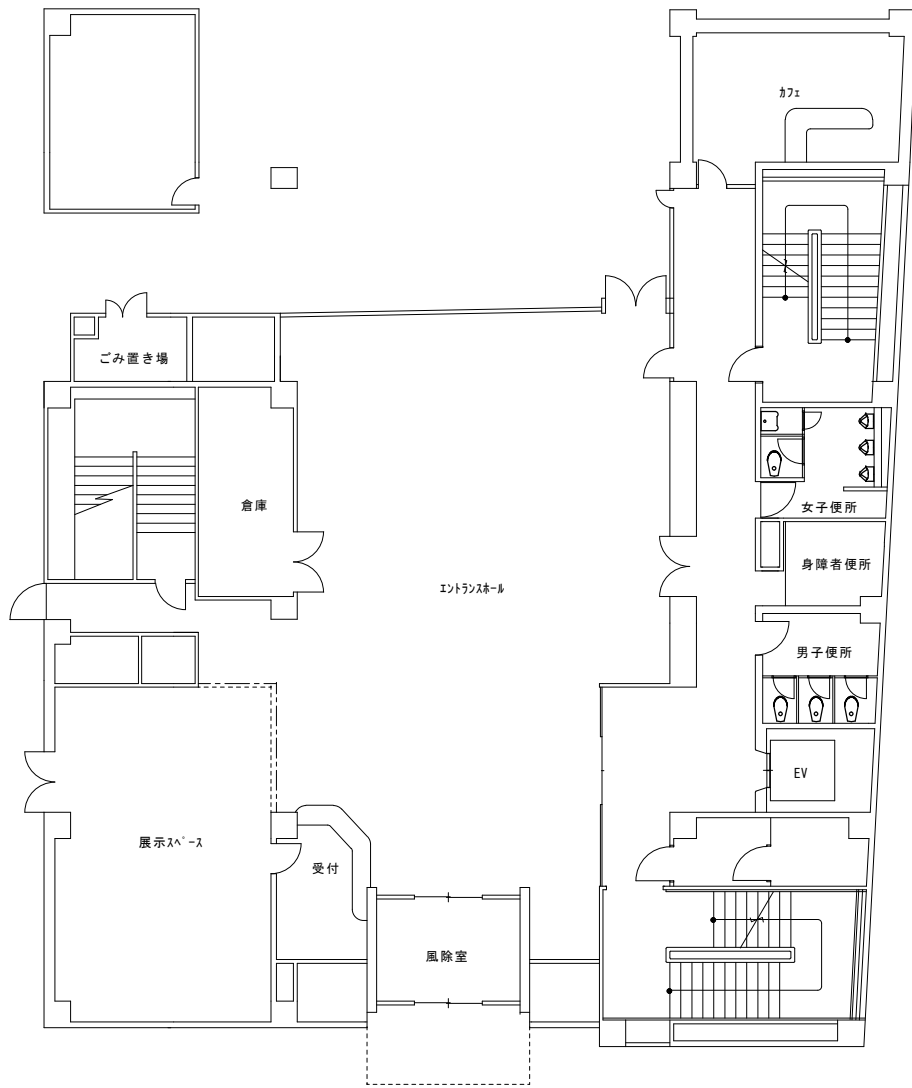

1F平面図

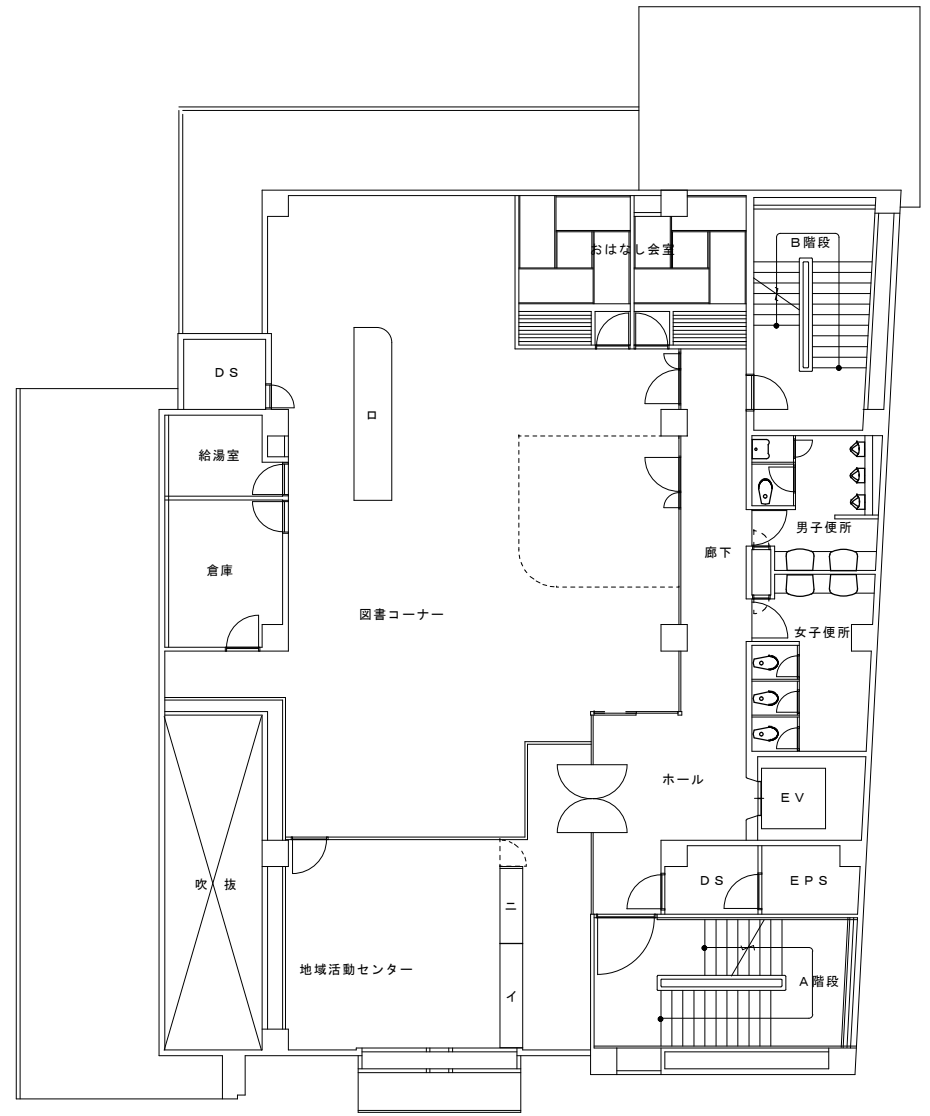

2F平面図

工事名 文京区立不忍通りふれあい館																					
図面名						縮尺	1/50	1/100	1/200	1/500	1/1000	1/2000	1/5000	1/10000	1/20000	1/50000	1/100000	1/200000	1/500000	1/1000000	
課長	係長	設計	調査	作成	成日	H17.10	図面	E-01													
東京都文京区役所建築環境部営繕課																					