


1F

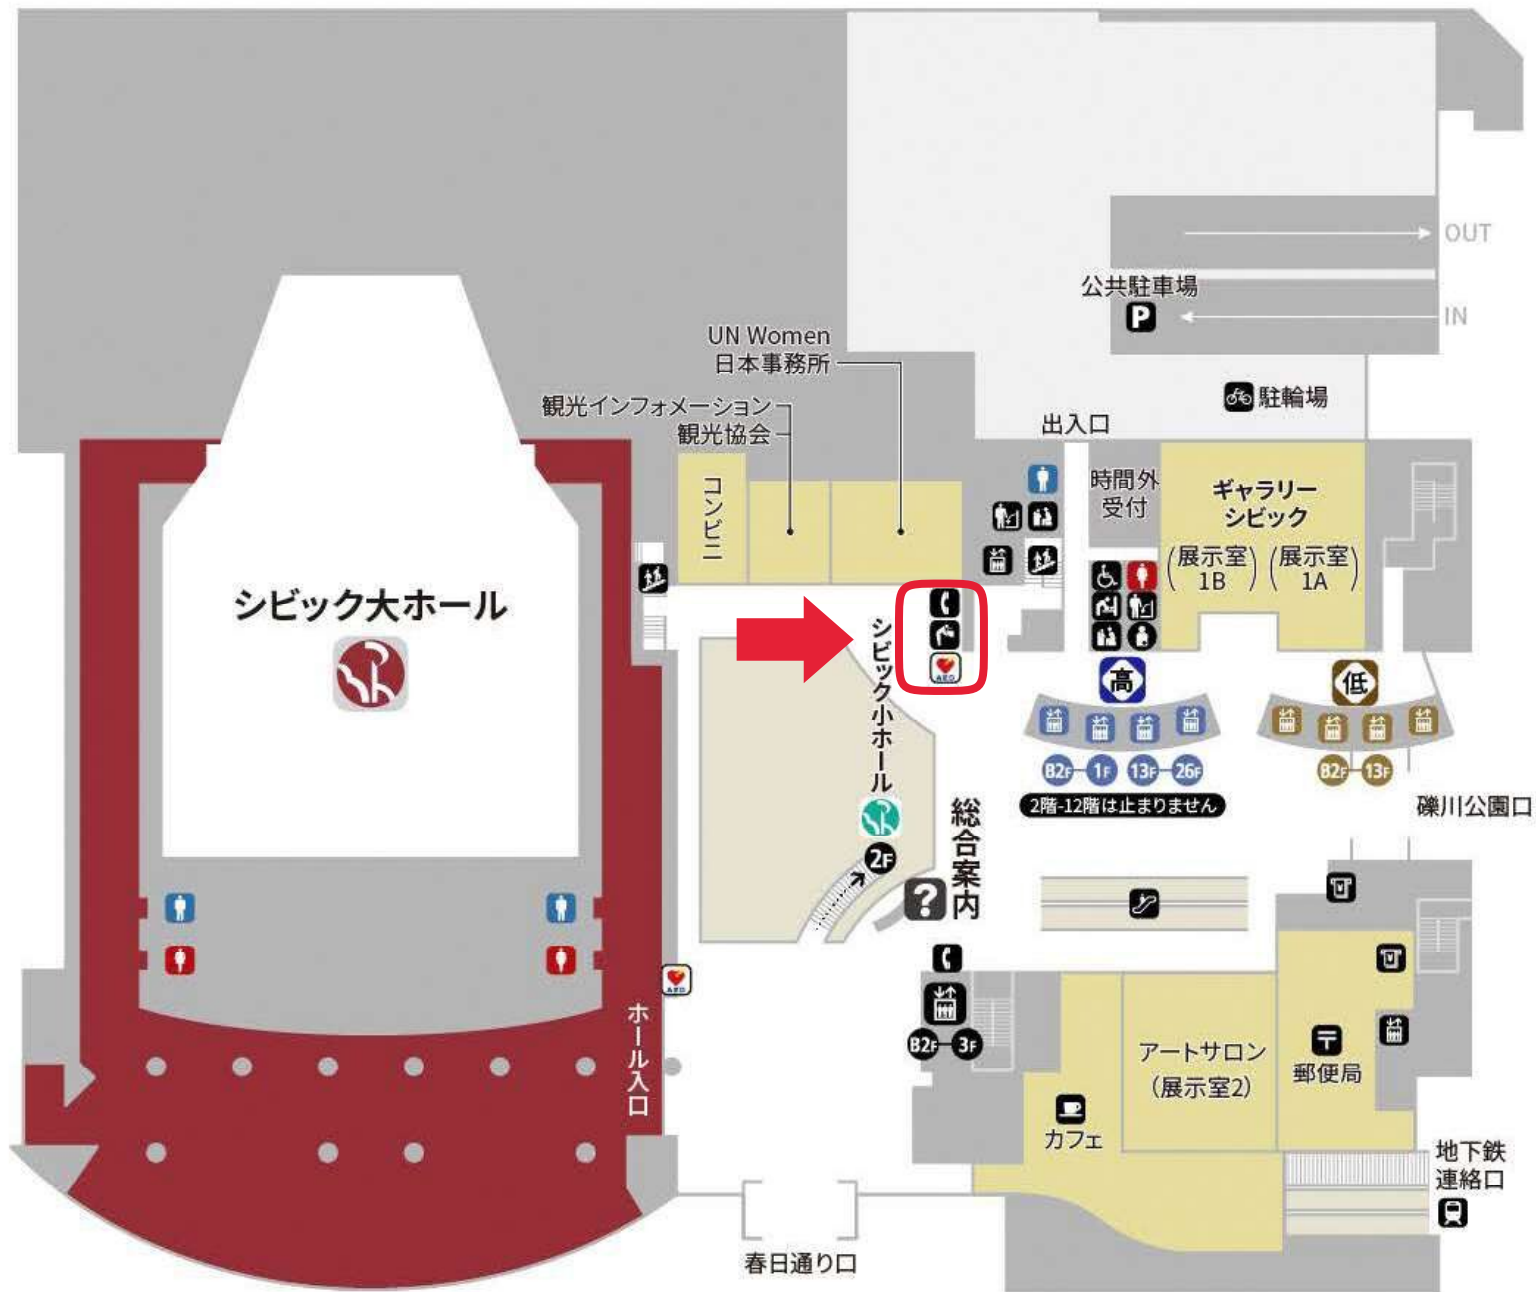

赤枠箇所に設置されています。