

## 小日向台町小学校の現状について



## I 敷地の概要

- (1) 場 所 文京区小日向二丁目3番8号  
 (2) 敷地面積 8,582 m<sup>2</sup>  
 (3) 校舎面積 4,013 m<sup>2</sup>  
 規模・構造 地上3階建、地下1階 RC造  
 (4) 体育館面積 549 m<sup>2</sup>  
 (5) 運動場面積 2,974 m<sup>2</sup>


## II 教室等の現状

分類	教室名称	教室数
普通教室	—	16
特別支援学級	—	2
特別教室	特別活動室	6
	理科室（準備室含む。）	1
	音楽室（準備室含む。）	1
	図工室（準備室含む。）	1
	家庭科室（準備室含む。）	1
	図書室	1
	算数少人数教室	1
	教育相談室	1
	校長室	1
	職員室	1
	事務室	1
	主事室	1
	放送室	1
	保健室	1
	P T A会議室	1
	給食室	1

- 凡 例
- 建 物
- (未) 未とりこわし建物
  - (危) 危険建物
  - (借) 借用建物
  - (一時) 一時使用建物
  - (屋外) 屋外教育環境整備事業によるもの
  - (未完) 未完成建物
- 建物以外の工作物等
- (門) 正門・通用門
  - (簡) 簡易な小規模建物
  - (吹) 吹抜きの渡廊下
  - (自) 自転車置場
  - (倉) 倉庫
  - (受) 受水槽
  - (井) 防災井戸
  - (渡) 渡り廊下
  - (飼) 動物小屋
  - (飼) 飼育小屋
  - (フ) フェンス塀
  - (コ) コンクリート塀
  - (レ) レンガ塀
  - (ブ) ブロック塀
  - (ヨ) 擁壁
  - (ゴ) ゴミ置場
  - (田) 田障(万年塀等)
  - (グ) 屋外運動場
  - (鉄) 鉄棒
  - (植) 植栽
  - (池) 池
  - (他) その他施設
    - フラッグポール
    - ( ) 本数

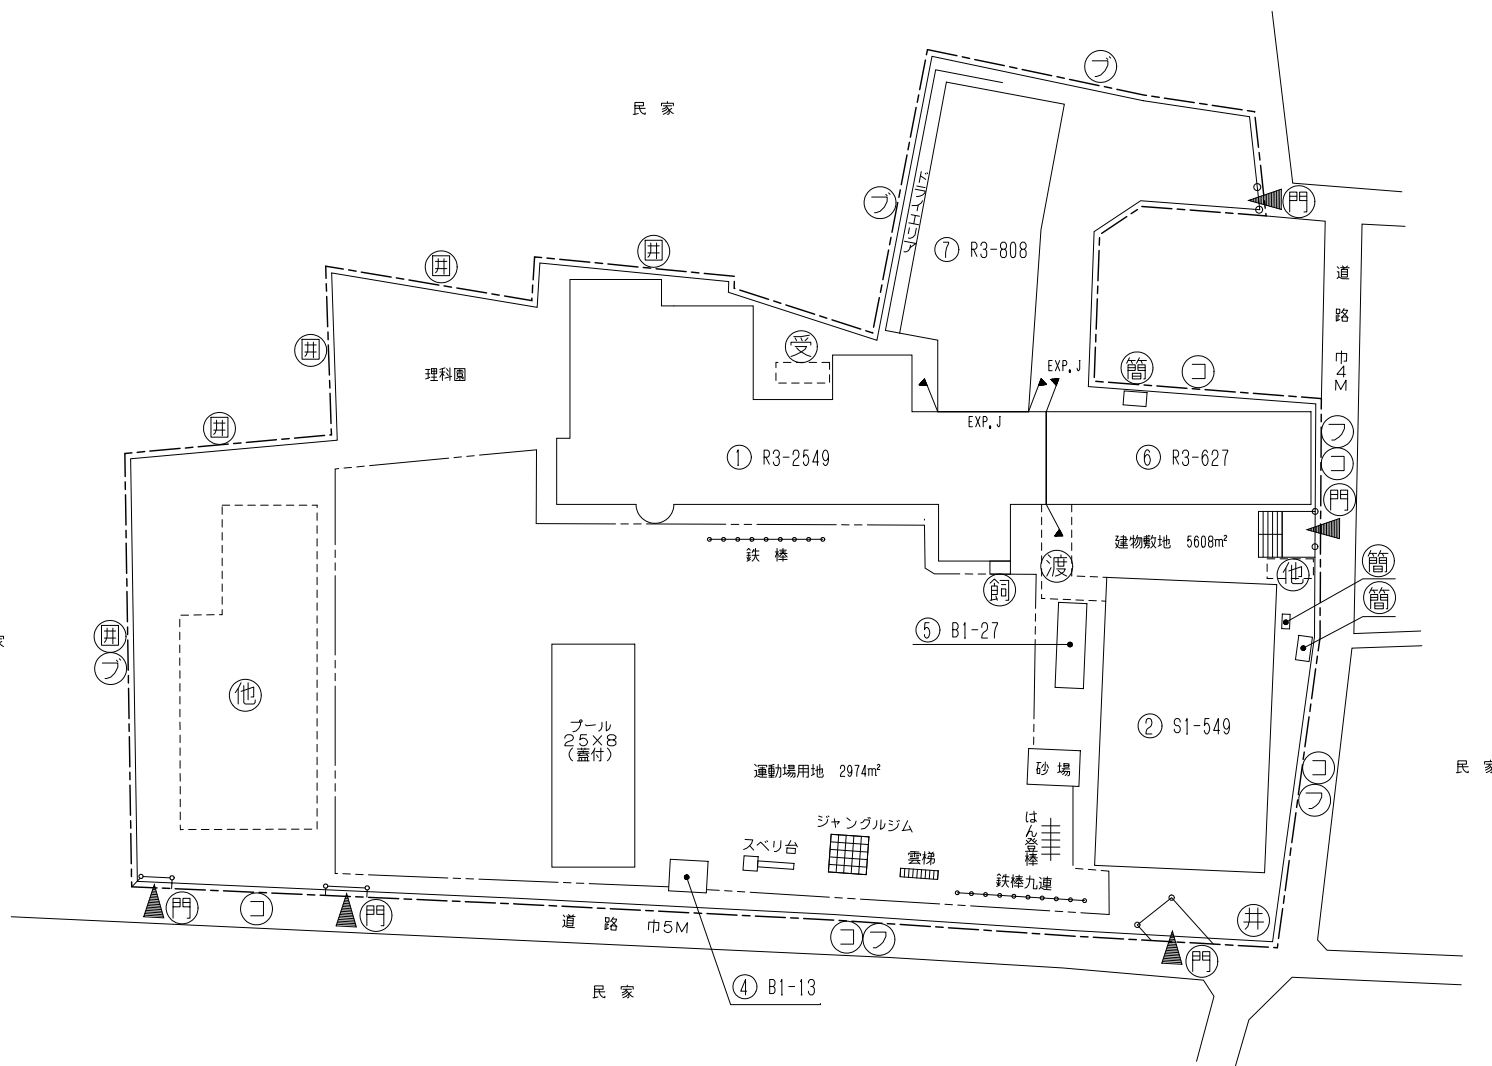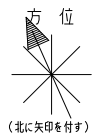


建物敷地	5,608m <sup>2</sup>
運動場用地	2,974m <sup>2</sup>
校地面積	8,582m <sup>2</sup>

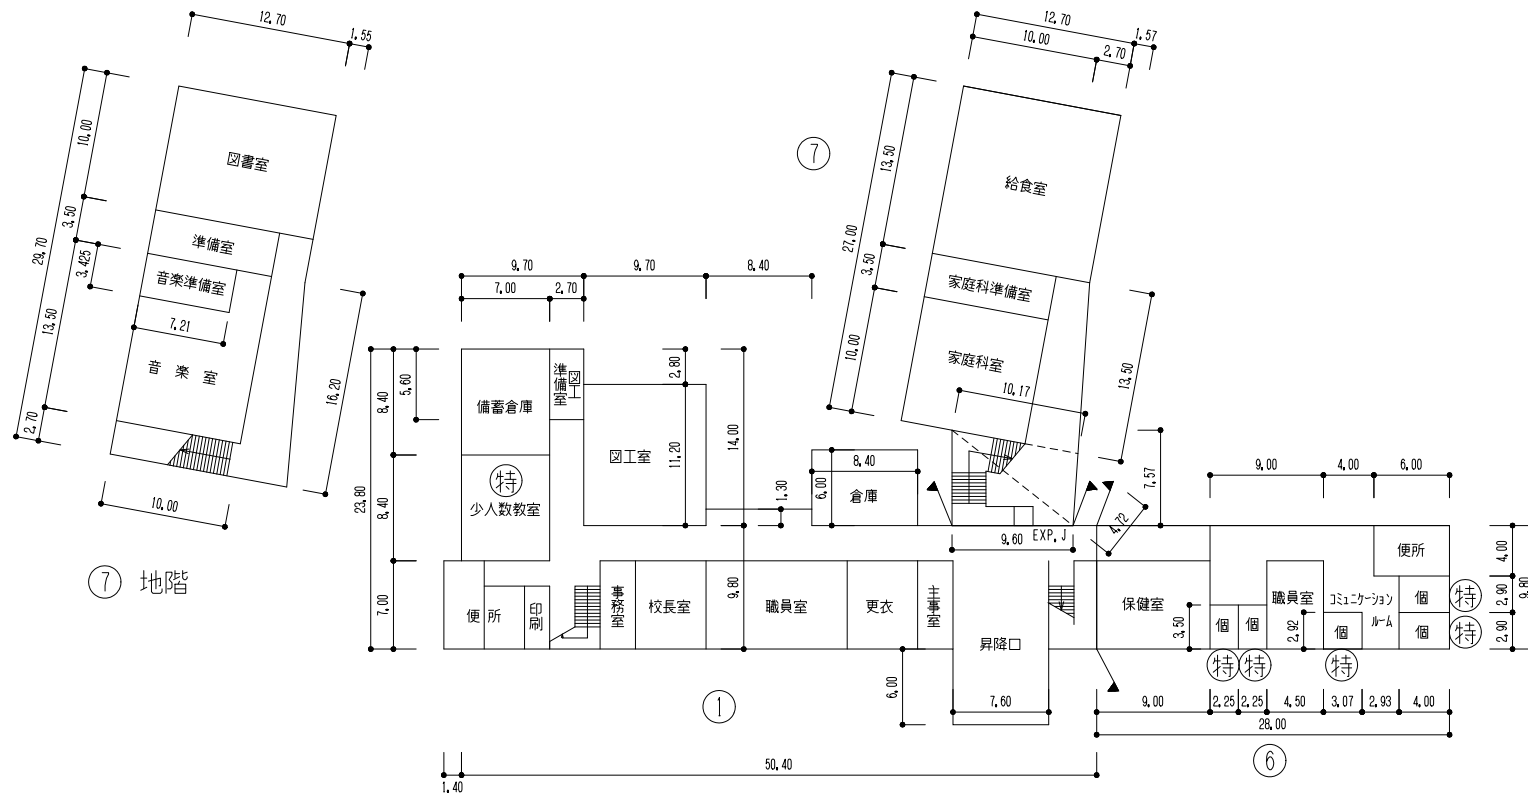

⑦ 階

1階

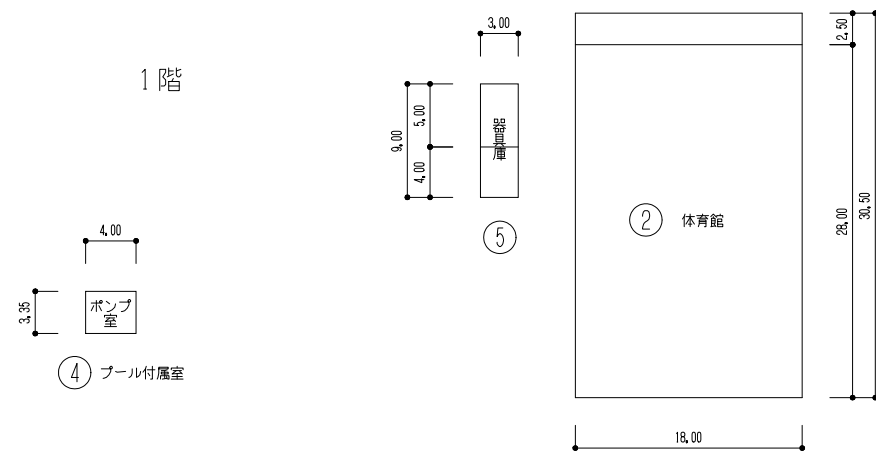


④ プール付属室


⑤

② 体育館


給食室 171m<sup>2</sup>  
プール付属室 13m<sup>2</sup>

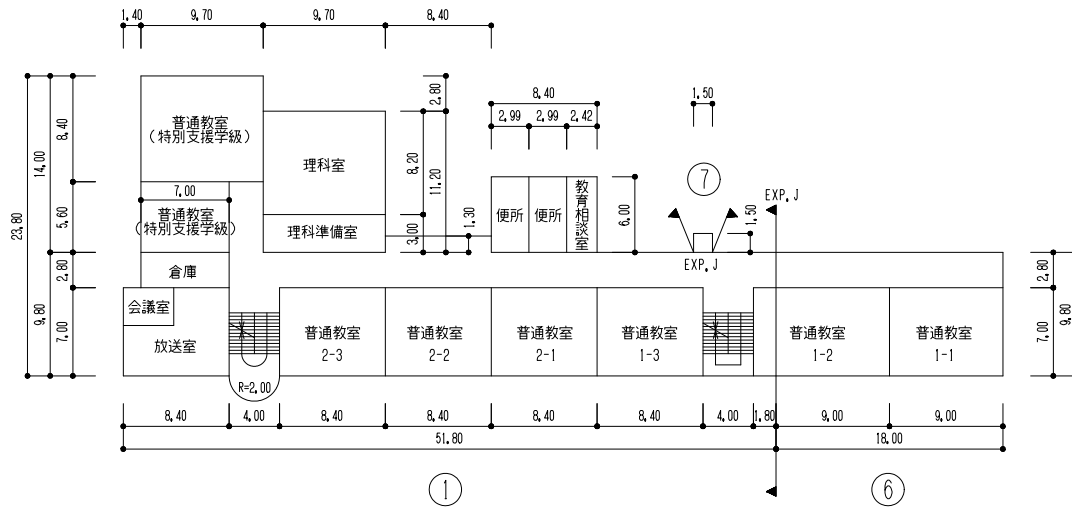

2階

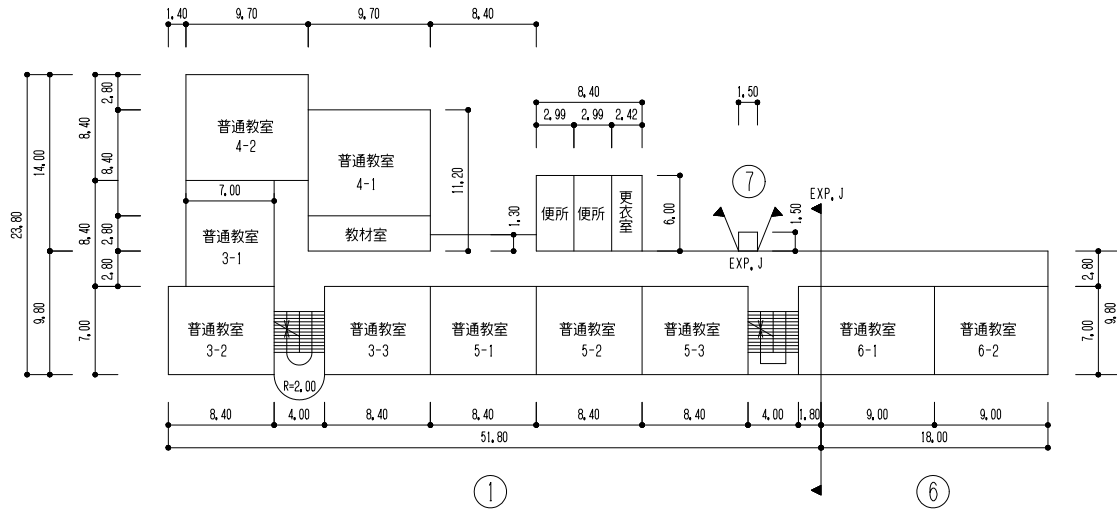

3階

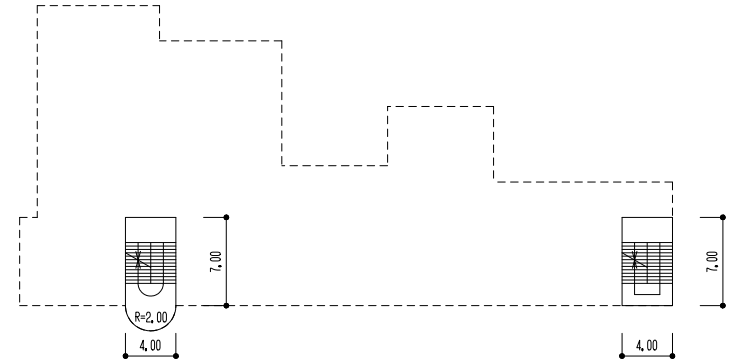

屋階