

文京区立小学校教室等増設計画について

1 小日向台町小学校

(1) 対象施設・所在地

小日向台町小学校（文京区小日向2丁目3番8号）

(2) 用途地域等

第一種低層住居専用地域（建蔽率60%、容積率150%）

(3) 概要

① 敷地面積 6222.34 m²

② 既存建物概要

延床面積 4655.98 m²

校舎 鉄筋コンクリート造 地上3階地下1階

体育館 鉄骨造 地上1階（2階建相当）

③ 増築概要

鉄骨造地上2階 約600 m²(予定)

特別教室・準備室2室、会議室、防災備蓄倉庫、

廊下、倉庫、トイレ（多目的トイレ含む）、エレベーター等

④ 改修概要

ア 既存校舎内の図工室、理科室及び防災備蓄倉庫の普通教室化

イ 本増築計画により改修が必要となる既存建物及び外構部分の改修

(4) スケジュール（予定）

実施設計 令和3年10月～令和4年3月


増築・改修工事 令和4年4月～令和5年3月

(5) 現況図（案）

別紙のとおり

文京区立小日向台町小学校 現況図

2

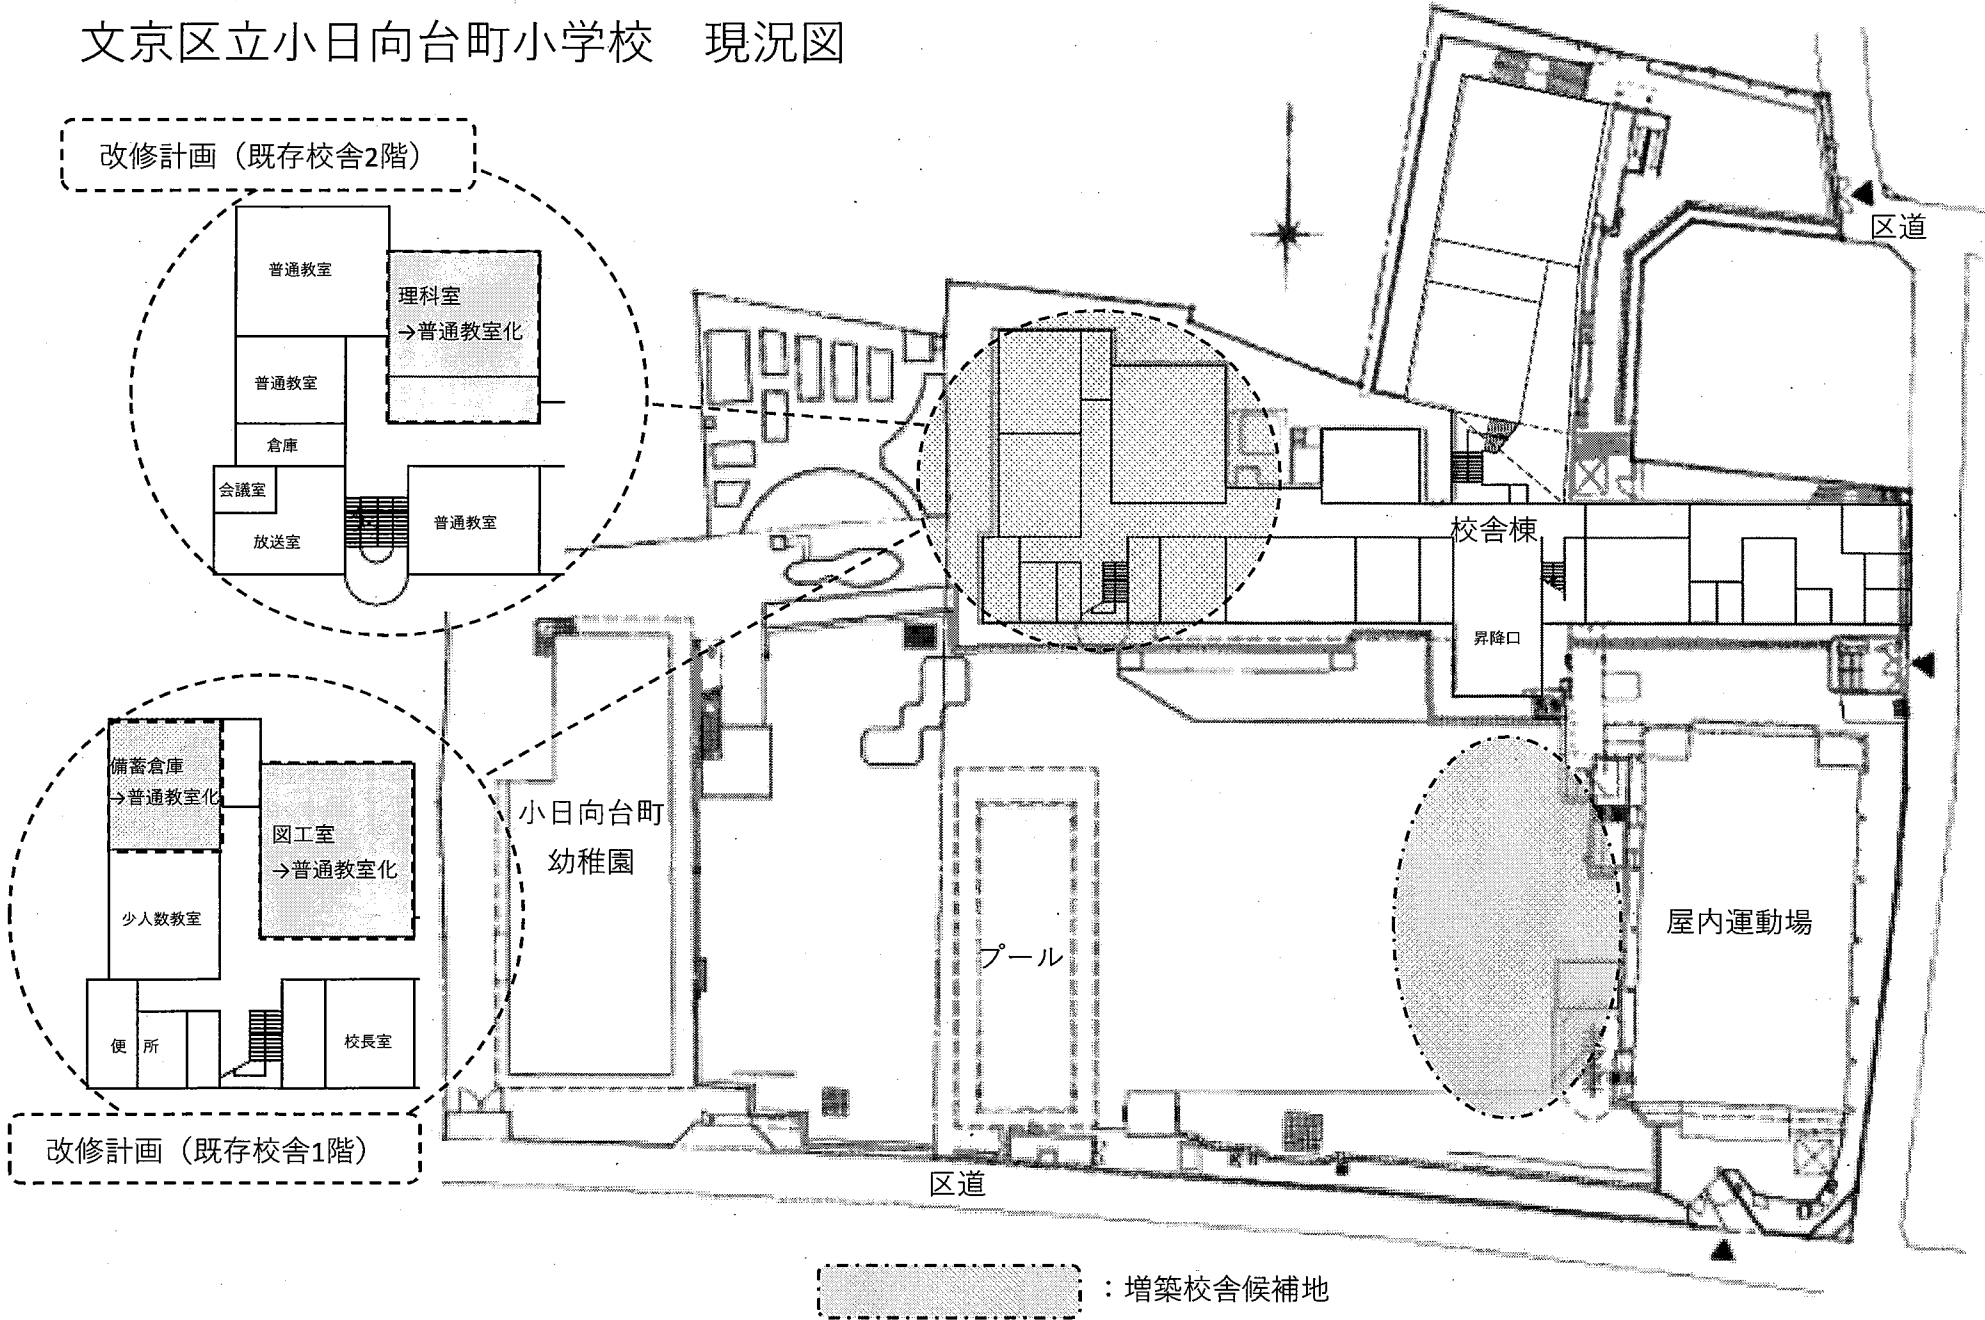

別紙