


令和4年度


施設の配置図	縮尺 0 5 10 20 30 40	1/800	学校名	千駄木小学校	調査番号	都道府県	〈市町村〉	〈学校〉	整理番号	25-①
						1:3	1:0:5	0:1:6:6		


凡 例	
建 物	
(未)	未とりこわし建物
(危)	危険建物
(借)	借用建物
(一時)	一時使用建物
(整)	屋外教育環境整備事業によるもの
(未完)	未完成建物
建物以外の工作物等	
(門)	正門・通用門
(簡)	簡易な小規模建物
(吹)	吹抜きの渡廊下
(自)	自転車置場
(倉)	倉庫
(受)	受水槽
(井)	防災井戸
(渡)	渡り廊下
(動)	動物小屋
(飼)	飼育小屋
(フ)	フェンス塀
(コ)	コンクリート塀
(レ)	レンガ塀
(ブ)	ブロック塀
(ヨ)	擁壁
(ゴ)	ゴミ置場
(囲)	囲障(万年塀等)
(グ)	屋外運動場
(鉄)	鉄棒
(植)	植栽
(池)	池
(他)	その他施設
○	フラッグポール
( )	本数


築年数は、令和4年時点のものとする。

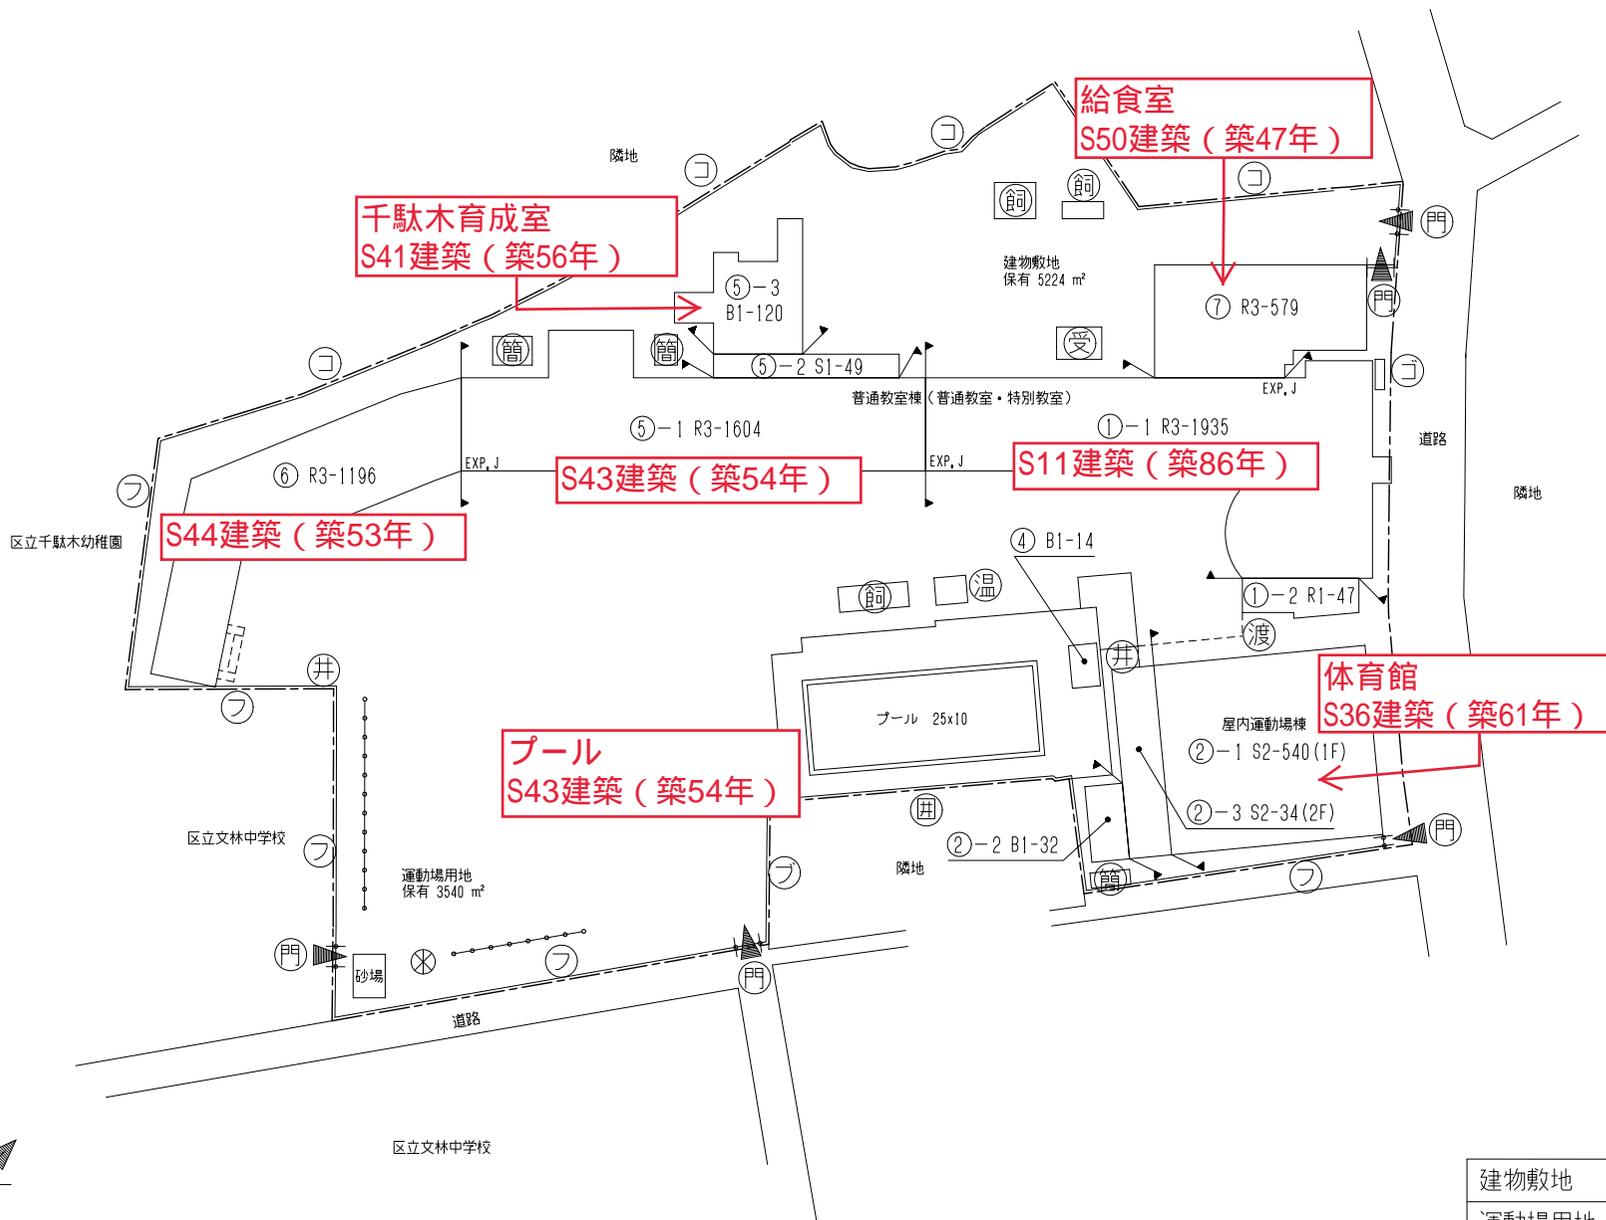


建物敷地	5,224m <sup>2</sup>
運動場用地	3,540m <sup>2</sup>
校地面積	8,764m <sup>2</sup>

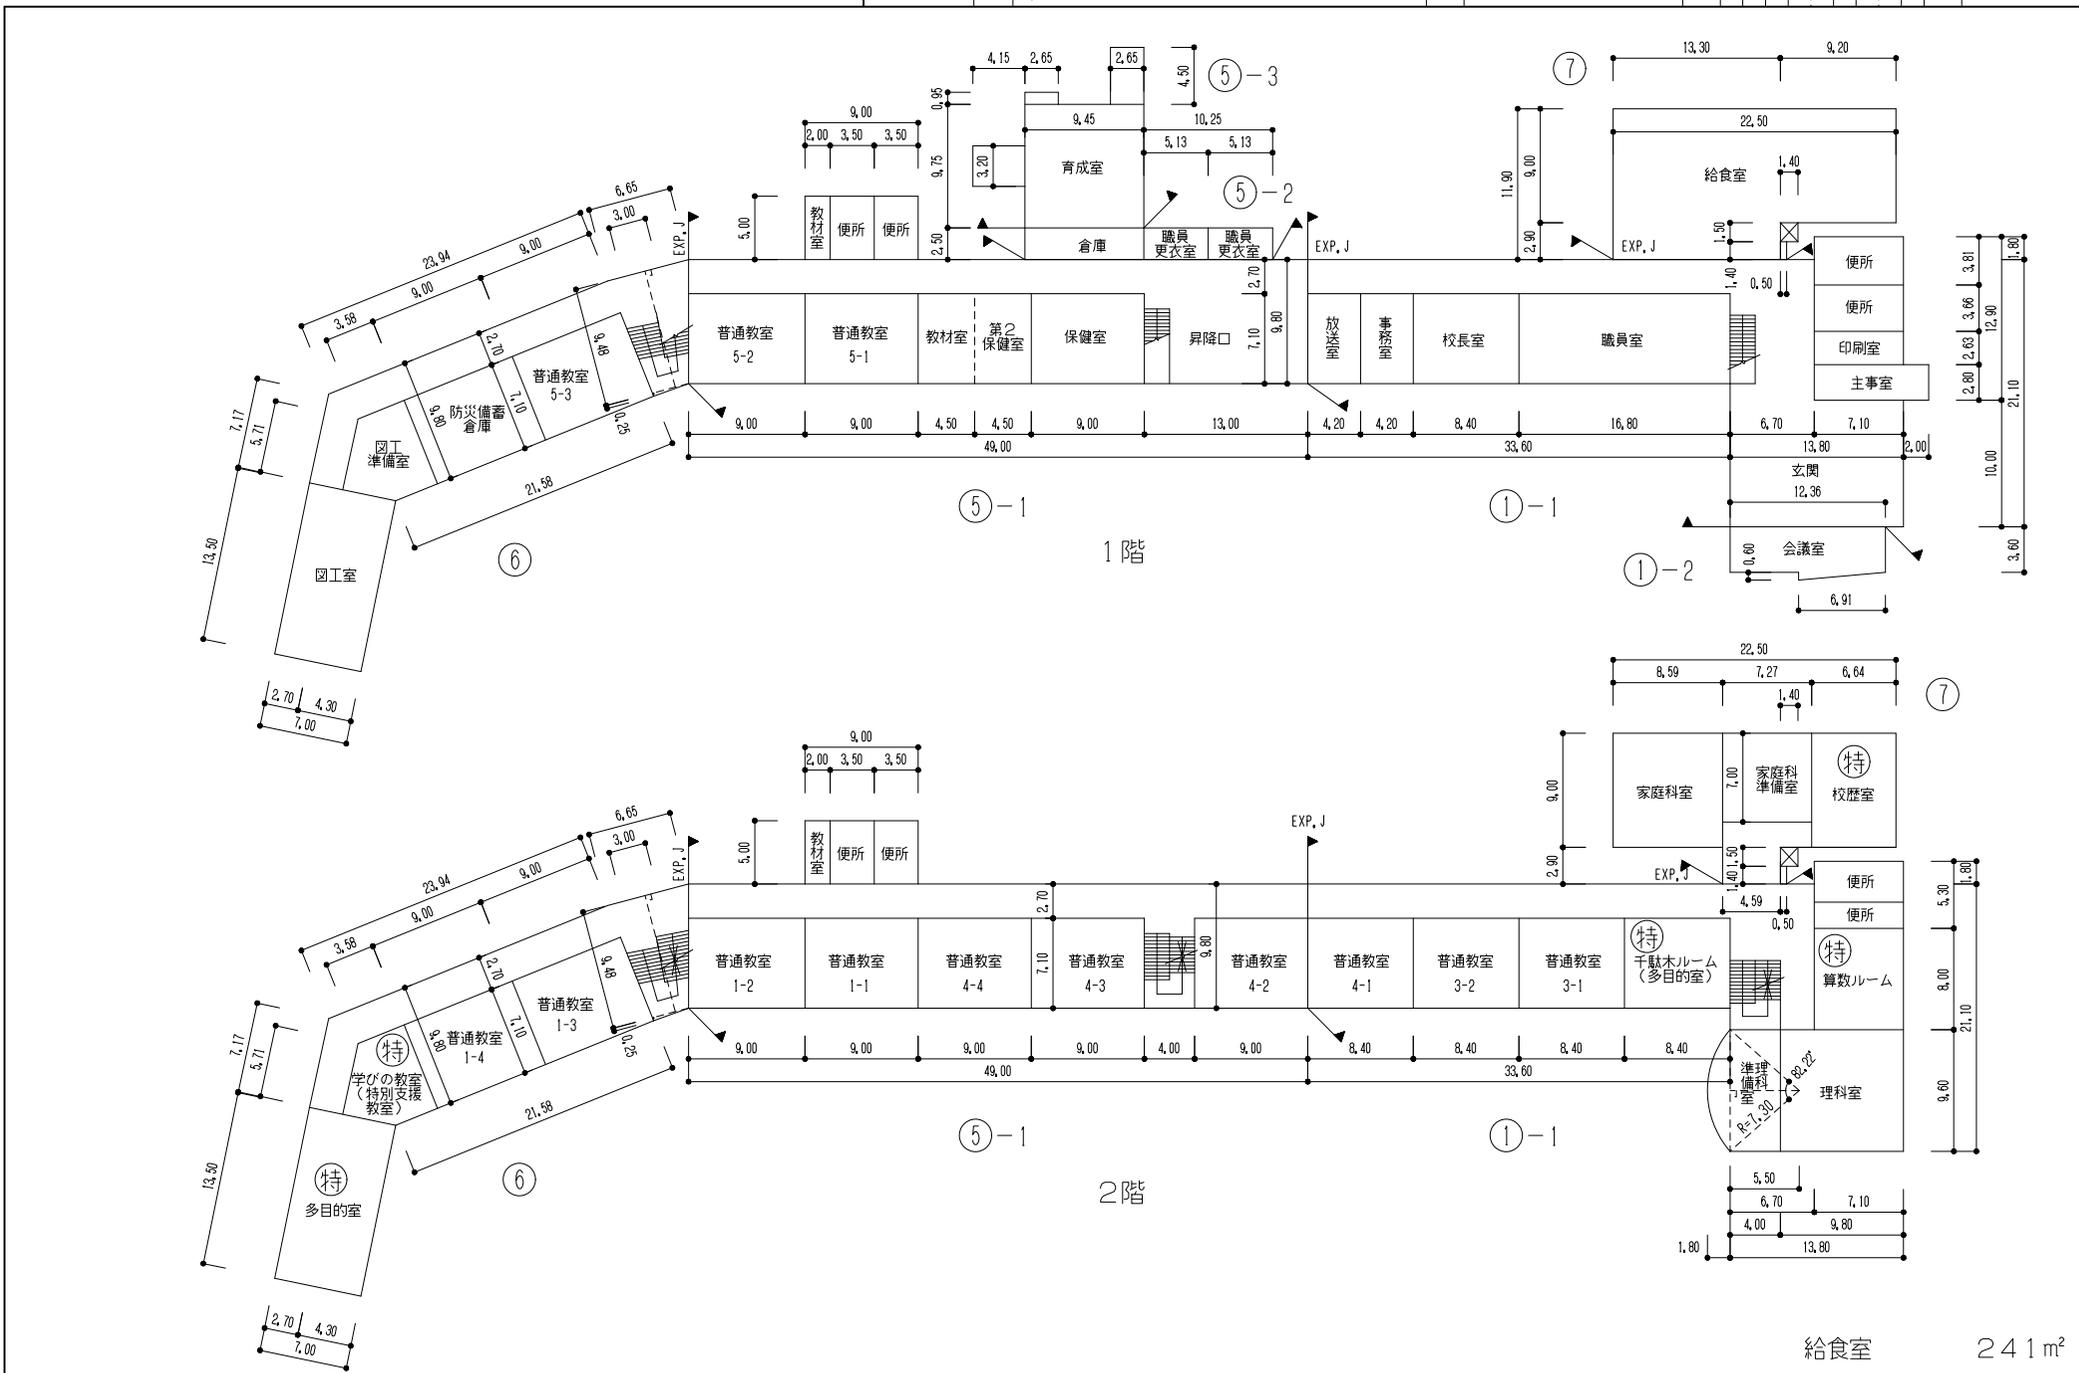

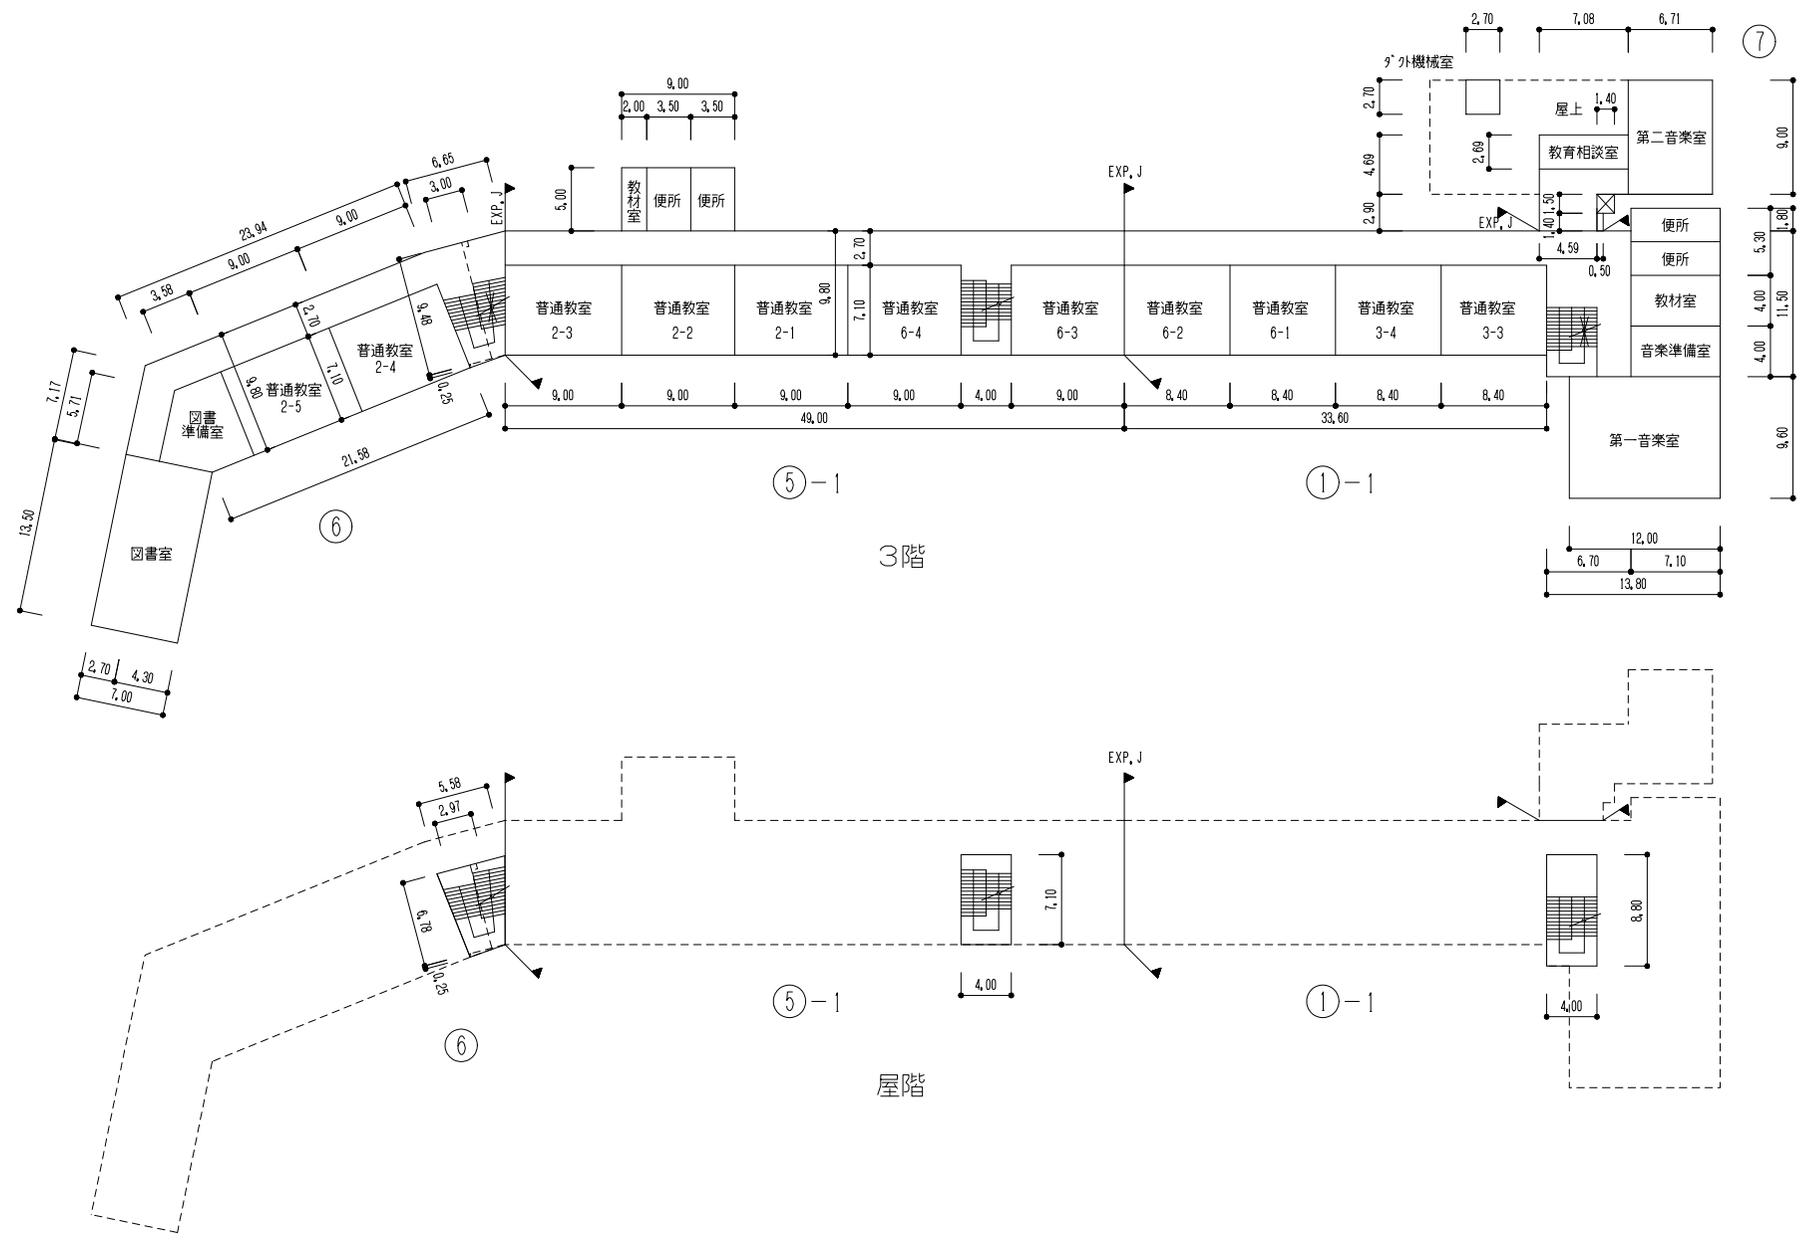


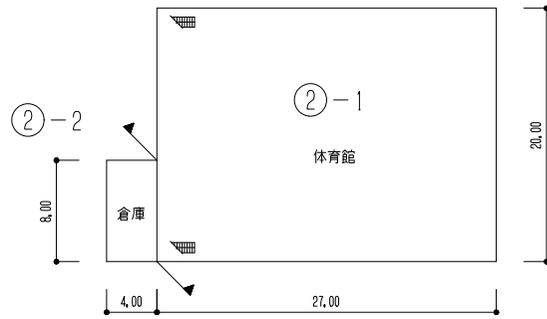

1階

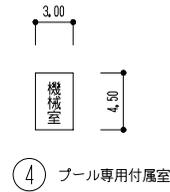

④ プール専用付属室

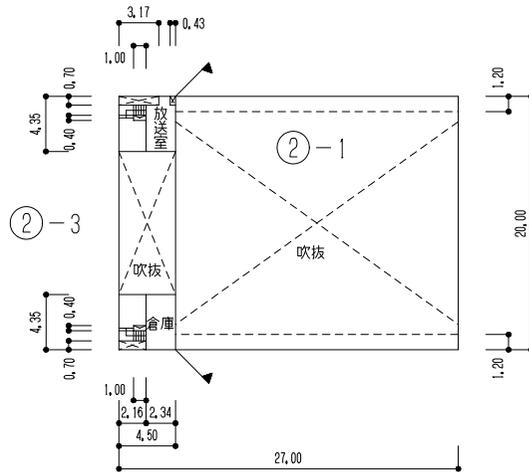

2階

プール付属室 14m<sup>2</sup>