


(平成25年度)

施設の配置図	縮尺	1/600 0 10 20 30m				学校名	柳町小学校			学区番号	(都道府県)	(市町村)	(学校)	区画番号
		1	3	1	0		5	0	1		5	2		
														12-2

- 凡例**
- 建物**
- ⊕ 未とりこわし建物
 - ⊖ 危険建物
 - ⊙ 借用建物
 - ⊖ 一時使用建物
- 建物以外の工作物**
- ⊖ 圍障 (万年標等)
 - フ フェンス塙
 - コ コンクリート塙
 - レ レンガ塙
 - ブ ブロック塙
 - ヨ 塙壁
 - 自 自転車置場
 - 倉 倉庫
 - 遊 遊り廊下
 - 井 防災井戸
 - 受 受水槽
 - 鍋 鍋筒小屋
 - ・ フラッグポール
 - () 本数
- 方位
- (北に矢印を付す)

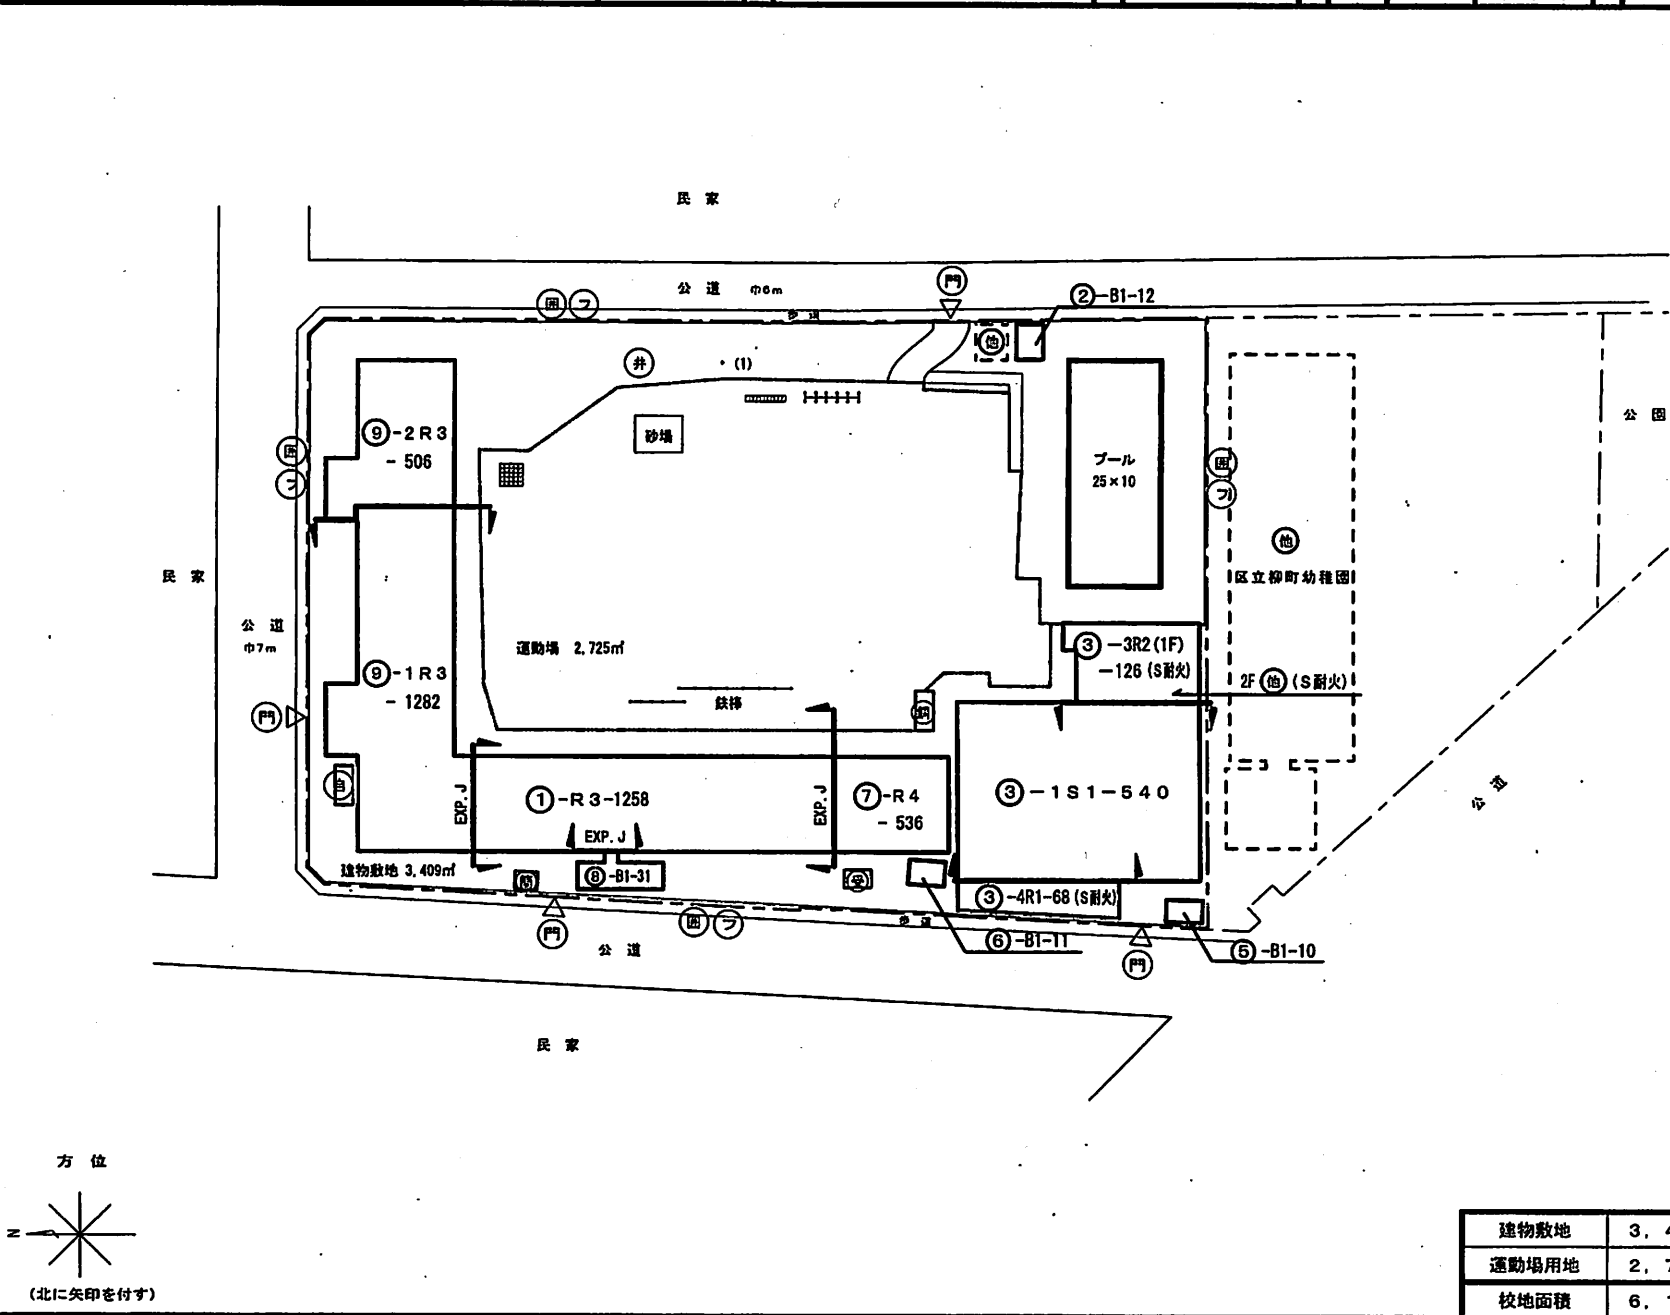

建物敷地	3,409㎡
運動場用地	2,725㎡
校地面積	6,134㎡