
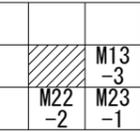


-6・3000  
-32・6250

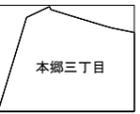

基準点座標値 (測地成果2011)

点名	X	Y	備考
I0803	-32652.852	-6325.600	金属標
MM2100-2	-32629.309	-6402.297	金属標
MM2101-1	-32640.453	-6365.816	金属標
MM2102-1	-32680.366	-6418.202	金属標
MM2103-1	-32691.366	-6385.560	金属標
MM2103-2	-32706.003	-6350.493	金属標
MM2105-1	-32736.331	-6435.145	金属標
MM2115-2	-32749.819	-6301.668	金属標

点名	X	Y	備考
H036K001	-32649.329	-6373.188	計算点
H036K002	-32664.313	-6377.750	計算点
H036K003	-32676.927	-6381.591	計算点
H036K004	-32690.128	-6385.610	計算点
H036K005	-32688.394	-6391.430	計算点
H036K006	-32680.842	-6416.780	計算点
H036K007	-32662.580	-6411.214	区プレート
H036K008	-32642.484	-6405.090	計算点
H036K009	-32640.605	-6401.557	計算点
H036K010	-32642.547	-6395.242	計算点
H036K011	-32646.007	-6383.989	計算点

点名	X	Y	備考
H037K001	-32660.390	-6337.212	区プレート
H037K002	-32674.119	-6341.479	計算点
H037K003	-32700.804	-6349.773	区プレート
H037K004	-32691.270	-6381.776	区プレート
H037K005	-32664.259	-6373.552	計算点
H037K006	-32650.504	-6369.364	区プレート
H037K007	-32652.297	-6363.533	区プレート

点名	X	Y	備考
H038K004	-32716.425	-6306.921	区プレート
H038K005	-32703.230	-6342.154	計算点
H038K006	-32662.265	-6329.425	鉄
H038K007	-32666.861	-6307.342	計算点
H038K008	-32667.694	-6303.340	計算点

点名	X	Y	備考
H0310K001	-32706.520	-6351.562	計算点
H0310K002	-32744.927	-6363.641	計算点
H0310K007	-32745.900	-6404.846	区プレート
H0310K008	-32737.141	-6433.964	計算点
H0310K009	-32707.524	-6424.927	区プレート
H0310K010	-32686.556	-6418.529	区プレート
H0310K011	-32689.153	-6409.818	区プレート
H0310K012	-32693.123	-6396.502	区プレート
H0310K013	-32695.466	-6388.642	区プレート

点名	X	Y	備考
H0311K006	-32709.100	-6343.941	計算点

点名	X	Y	備考
H0314K011	-32742.880	-6435.720	区プレート

地籍基準点の破損や亡失・成果に著しい違いがあった場合は、速やかにご連絡ください。

注意) この測量成果は、一筆地調査または境界確定申請時に文京区が主張する線形であり、確定線ではありません。

-32・7500  
-6・4750

MM2115-2



M12		M13
-4		-4
M22	M23	M23
-2	-1	-2

点名	X	Y	備考
H038K001	-32671.979	-6282.752	計算点
H038K002	-32700.556	-6290.185	計算点
H038K003	-32720.728	-6295.432	計算点
H038K009	-32668.531	-6299.319	民石

基準点座標値 (測地成果2011)

点名	X	Y	備考
MM2114-1	-32664.252	-6273.729	金属標
MM2115-1	-32728.011	-6291.497	金属標
MM2115-2	-32749.819	-6301.668	金属標
MM2118-1	-32683.912	-6220.368	金属標
MM2119-1	-32721.107	-6236.304	金属標
MM2120-1	-32740.945	-6241.154	金属標
MM2134-1	-32687.657	-6174.352	金属標
MM2134-2	-32697.243	-6134.468	金属標
MM2135-1	-32729.534	-6191.237	金属標
MM2135-2	-32739.185	-6148.141	金属標

点名	X	Y	備考
YU22K005	-32750.664	-6131.612	区プレート
YU22K006	-32749.104	-6139.540	区プレート
YU22K007	-32738.420	-6137.865	区プレート
YU22K008	-32706.650	-6132.818	区プレート


点名	X	Y	備考
H039K001	-32682.177	-6233.599	計算点
H039K002	-32685.515	-6231.393	計算点
H039K003	-32706.093	-6235.685	計算点
H039K004	-32721.158	-6238.827	計算点
H039K005	-32732.572	-6240.352	計算点
H039K006	-32740.846	-6241.442	区プレート
H039K007	-32734.500	-6258.486	計算点
H039K008	-32730.562	-6269.063	計算点
H039K009	-32727.511	-6277.257	計算点
H039K010	-32722.848	-6289.783	区プレート
H039K011	-32696.403	-6282.894	計算点
H039K012	-32685.265	-6279.892	計算点
H039K013	-32673.248	-6276.861	区プレート
H039K014	-32678.076	-6253.470	計算点

点名	X	Y	備考
YU21K001	-32705.236	-6138.706	区プレート
YU21K002	-32739.010	-6144.033	区プレート
YU21K003	-32737.044	-6152.802	区プレート
YU21K004	-32733.050	-6170.608	区プレート
YU21K005	-32731.552	-6177.286	計算点
YU21K006	-32729.560	-6186.168	計算点
YU21K007	-32728.247	-6192.023	計算点
YU21K008	-32725.156	-6205.808	計算点
YU21K009	-32723.731	-6212.160	計算点
YU21K010	-32720.309	-6227.417	区プレート
YU21K011	-32688.298	-6220.762	計算点
YU21K012	-32686.160	-6217.381	計算点
YU21K013	-32689.264	-6204.579	計算点
YU21K014	-32691.358	-6195.945	計算点
YU21K015	-32692.601	-6190.814	計算点
YU21K016	-32695.712	-6177.986	計算点
YU21K017	-32697.820	-6169.294	区プレート
YU21K018	-32700.310	-6159.023	計算点

点名	X	Y	備考
H031K001	-32726.568	-6296.954	計算点

点名	X	Y	備考
H0312K001	-32746.950	-6242.248	区プレート
H0312K004	-32749.972	-6296.836	計算点
H0312K005	-32738.420	-6293.822	計算点
H0312K006	-32728.648	-6291.272	計算点

点名	X	Y	備考
YU24K001	-32744.950	-6144.967	区プレート
YU24K007	-32745.017	-6230.898	計算点
YU24K008	-32726.289	-6228.416	計算点

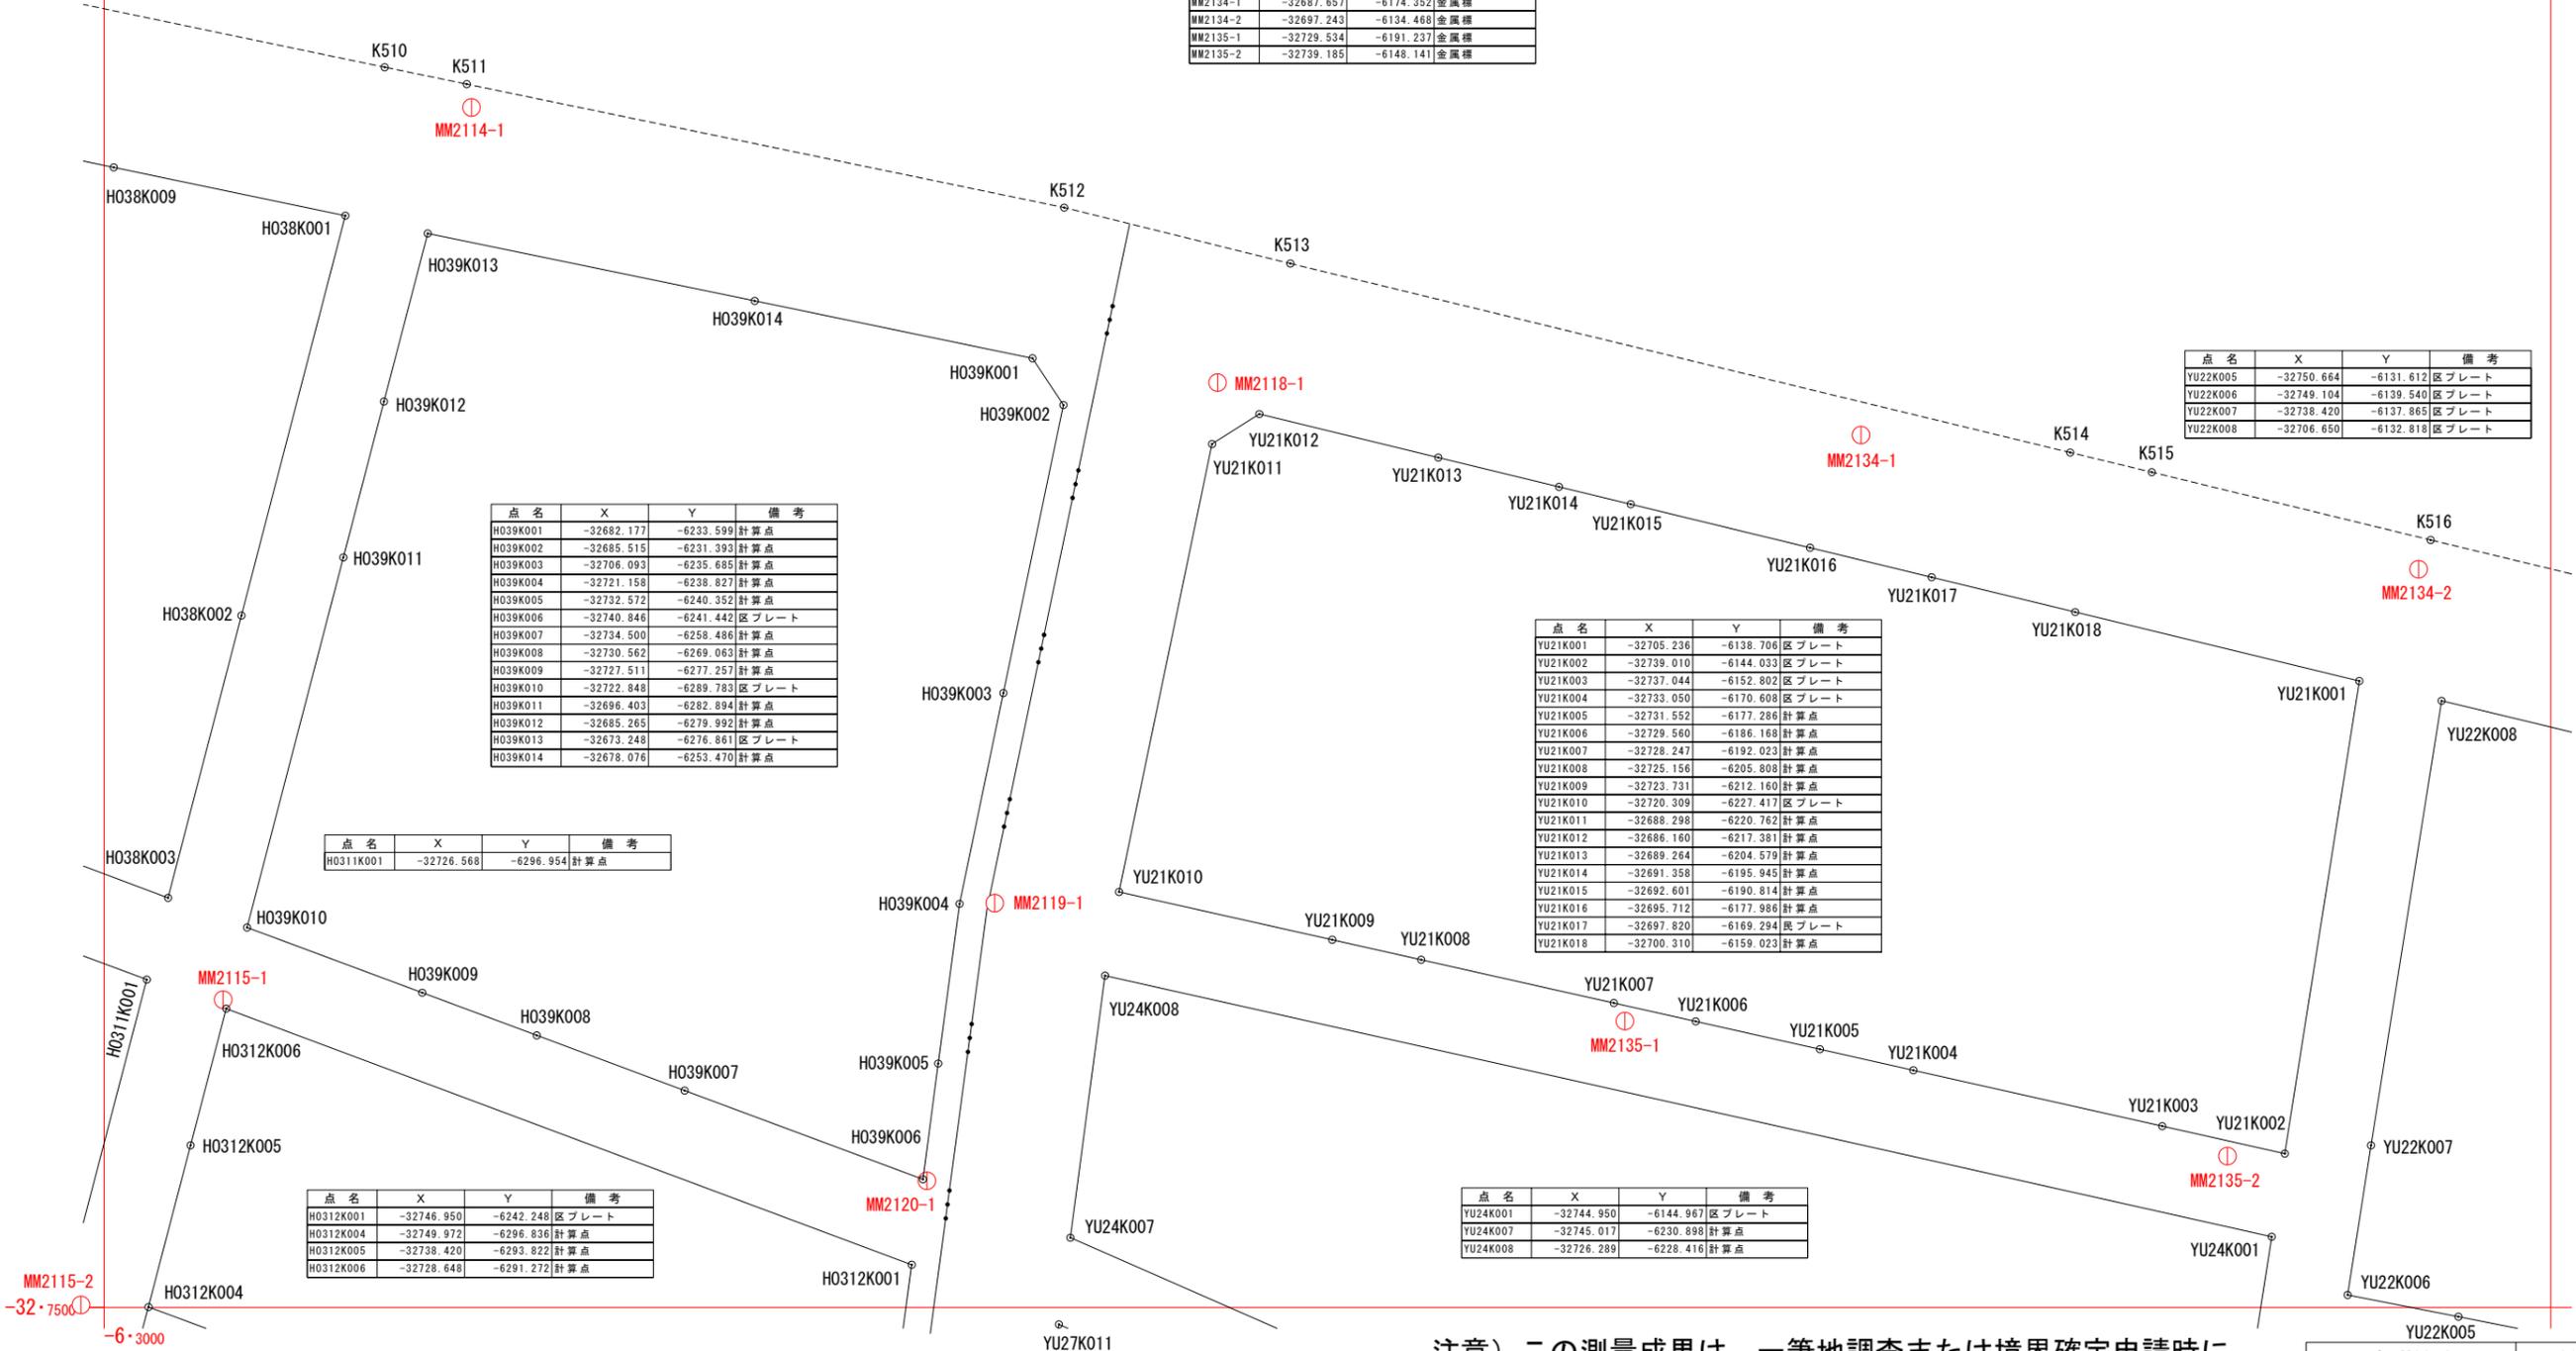

地籍基準点の破損や亡失・成果に著しい違いがあった場合は、速やかにご連絡ください。

注意) この測量成果は、一筆地調査または境界確定申請時に文京区が主張する線形であり、確定線ではありません。

文 M13-3	2018.2 調査
1:500	2018.3 測図

-5.9500  
-32.6250



M13-3		
M23-1	M23-2	

基準点座標値 (測地成果2011)

点名	X	Y	備考
MM2134-3	-32707.905	-6090.016	金属標
MM2134-4	-32715.731	-6052.384	金属板
MM2139-1	-32739.558	-5983.345	金属標

点名	X	Y	備考
YU22K001	-32725.075	-6056.144	計算点
YU22K009	-32710.411	-6117.169	計算点
YU22K010	-32712.084	-6110.206	計算点

点名	X	Y	備考
YU23K001	-32739.156	-5987.154	区プレート
YU23K002	-32742.535	-5985.007	区プレート
YU23K007	-32726.805	-6048.306	計算点

地籍基準点の破損や亡失・成果に著しい違いがあった場合は、速やかにご連絡ください。


-32.7500  
-6.1250

注意) この測量成果は、一筆地調査または境界確定申請時に文京区が主張する線形であり、確定線ではありません。

文 M13-4	2018.2 調査
1:500	2018.3 測図




IX (世界測地系) 東京都文京区街区調査成果図

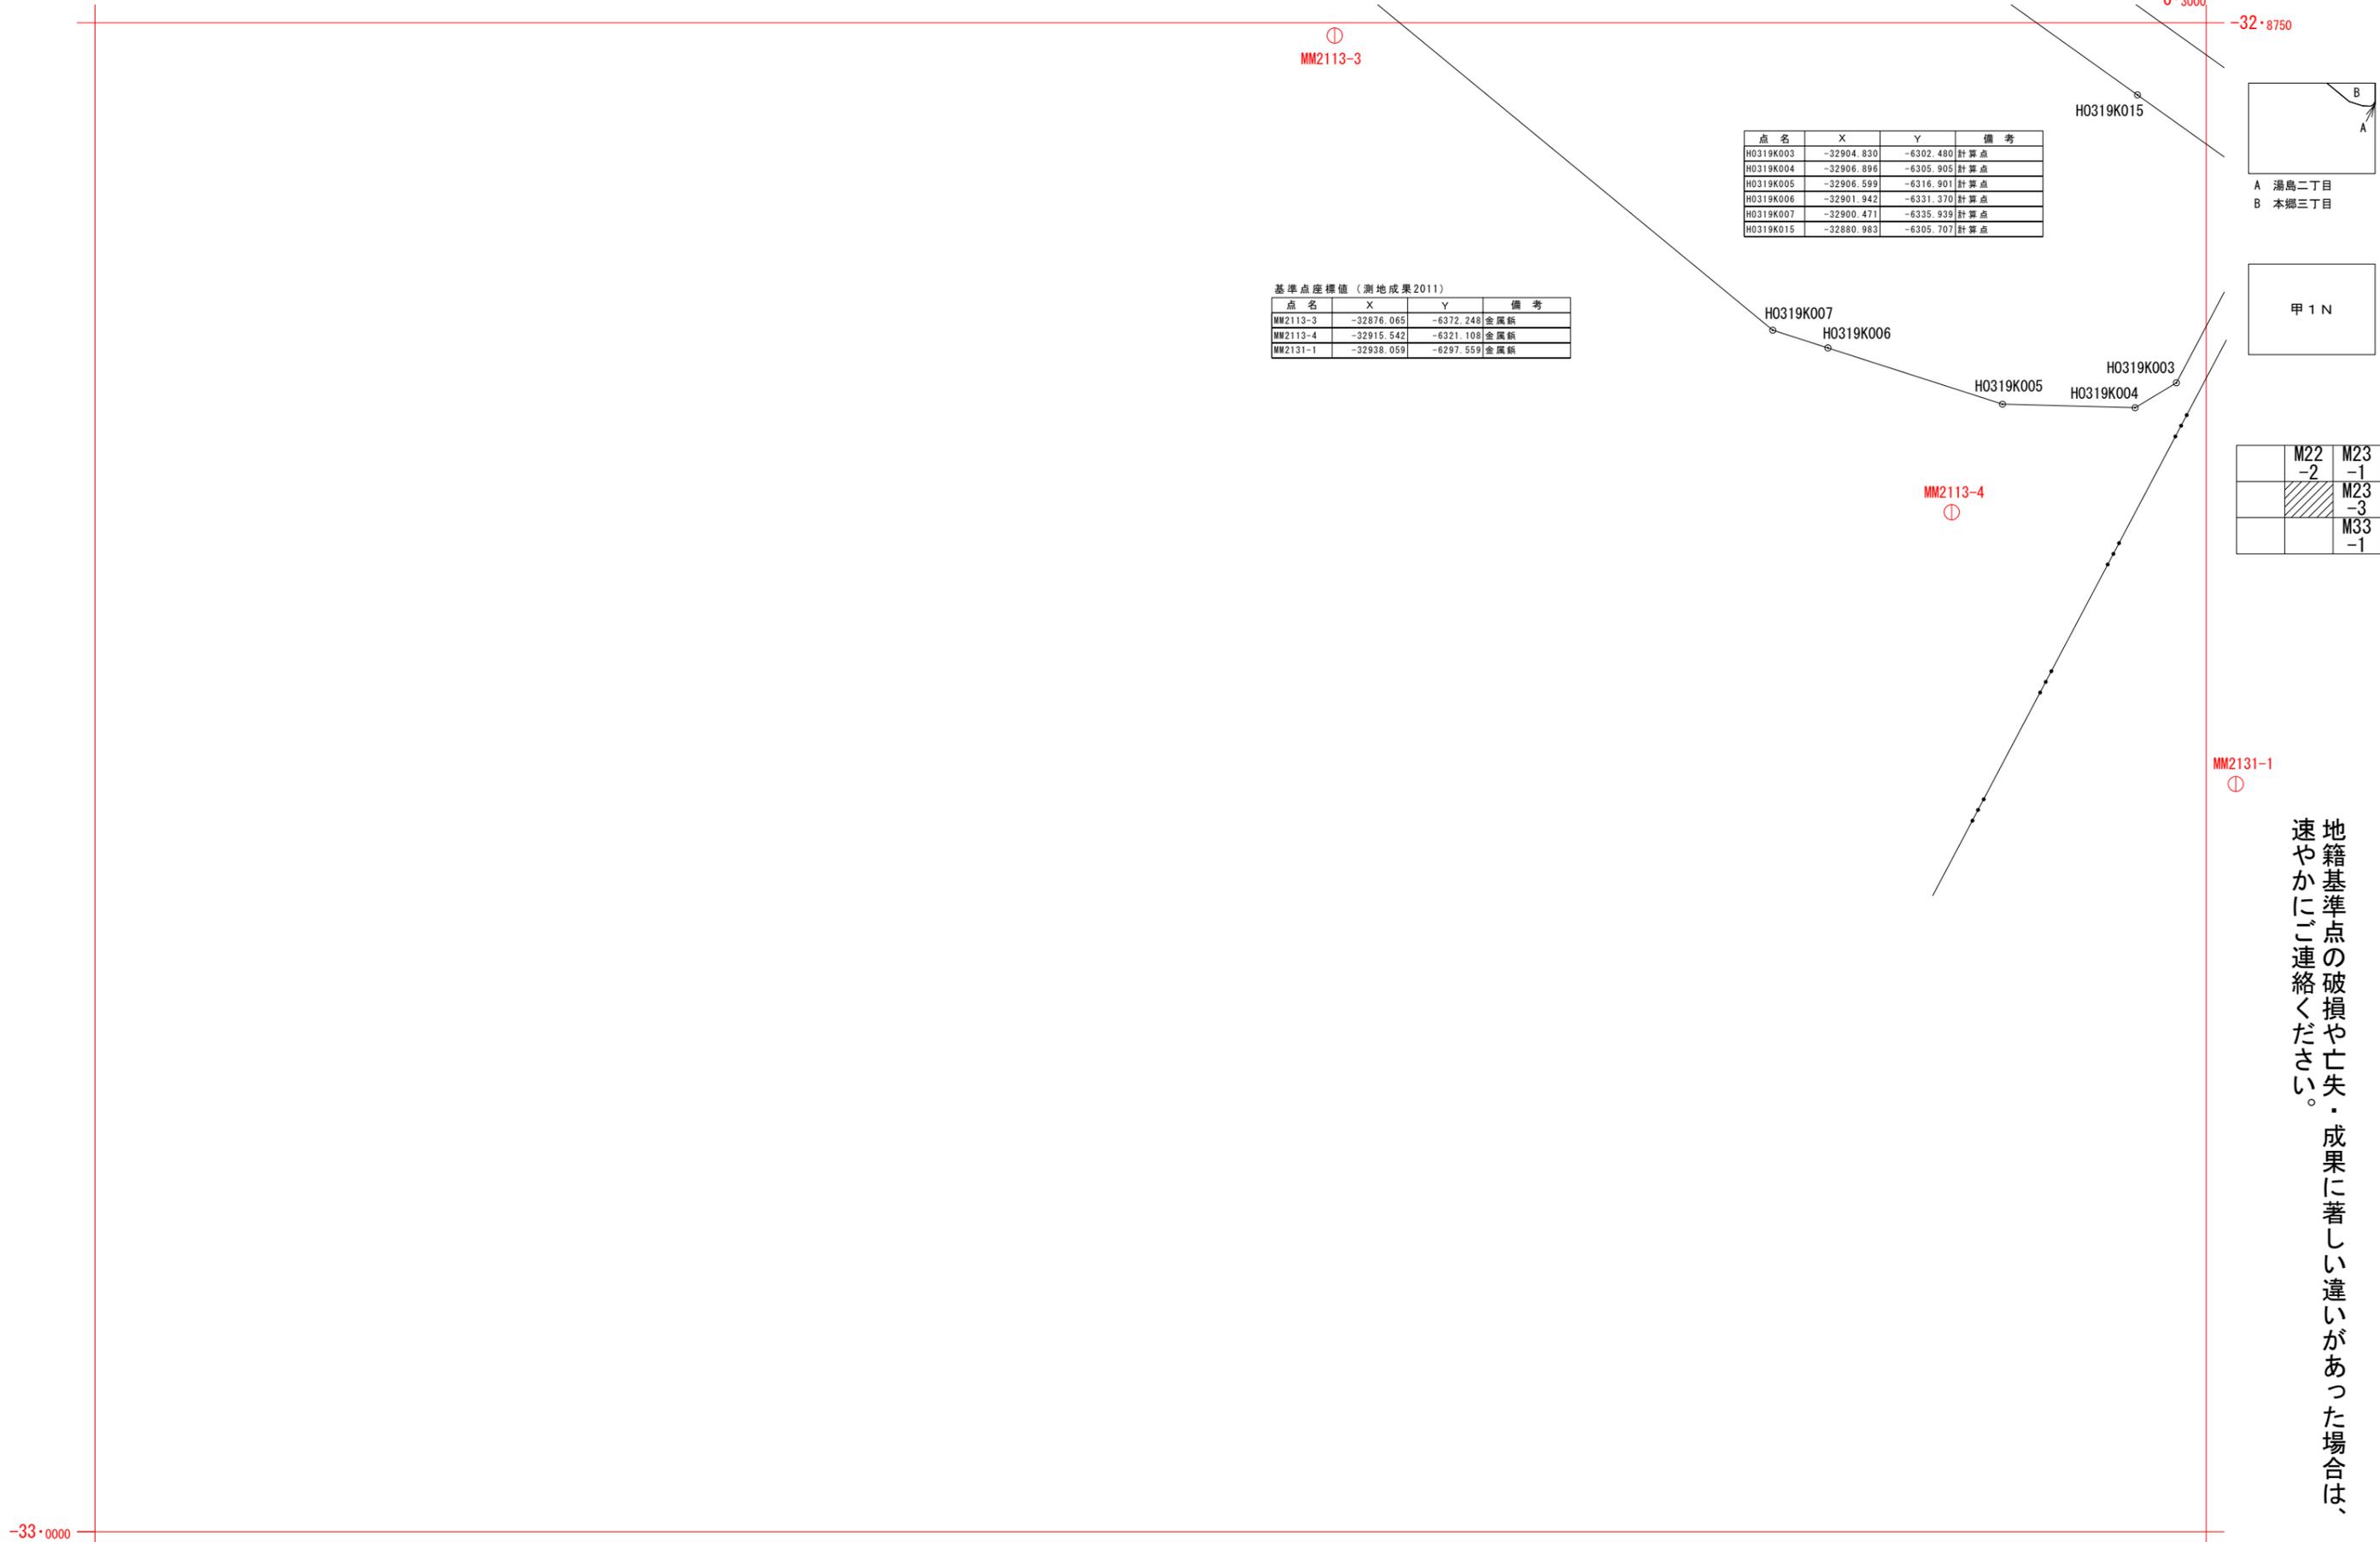

点名	X	Y	備考
HO319K003	-32904.830	-6302.480	計算点
HO319K004	-32906.896	-6305.905	計算点
HO319K005	-32906.599	-6316.901	計算点
HO319K006	-32901.942	-6331.370	計算点
HO319K007	-32900.471	-6335.939	計算点
HO319K015	-32880.983	-6305.707	計算点

基準点座標値 (測地成果2011)

点名	X	Y	備考
MM2113-3	-32876.065	-6372.248	金属版
MM2113-4	-32915.542	-6321.108	金属版
MM2131-1	-32938.059	-6297.559	金属版

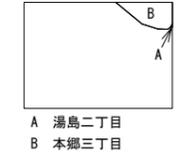

	M22 -2	M23 -1
		M23 -3
		M33 -1

地籍基準点の破損や亡失・成果に著しい違いがあった場合は、速やかにご連絡ください。


注意) この測量成果は、一筆地調査または境界確定申請時に文京区が主張する線形であり、確定線ではありません。

文 M22-4	2018.2 調査
1:500	2018.3 測図

-33.0000  
-6.4750

-6.3000  
-32.8750

IX (世界測地系) 東京都文京区街区調査成果図

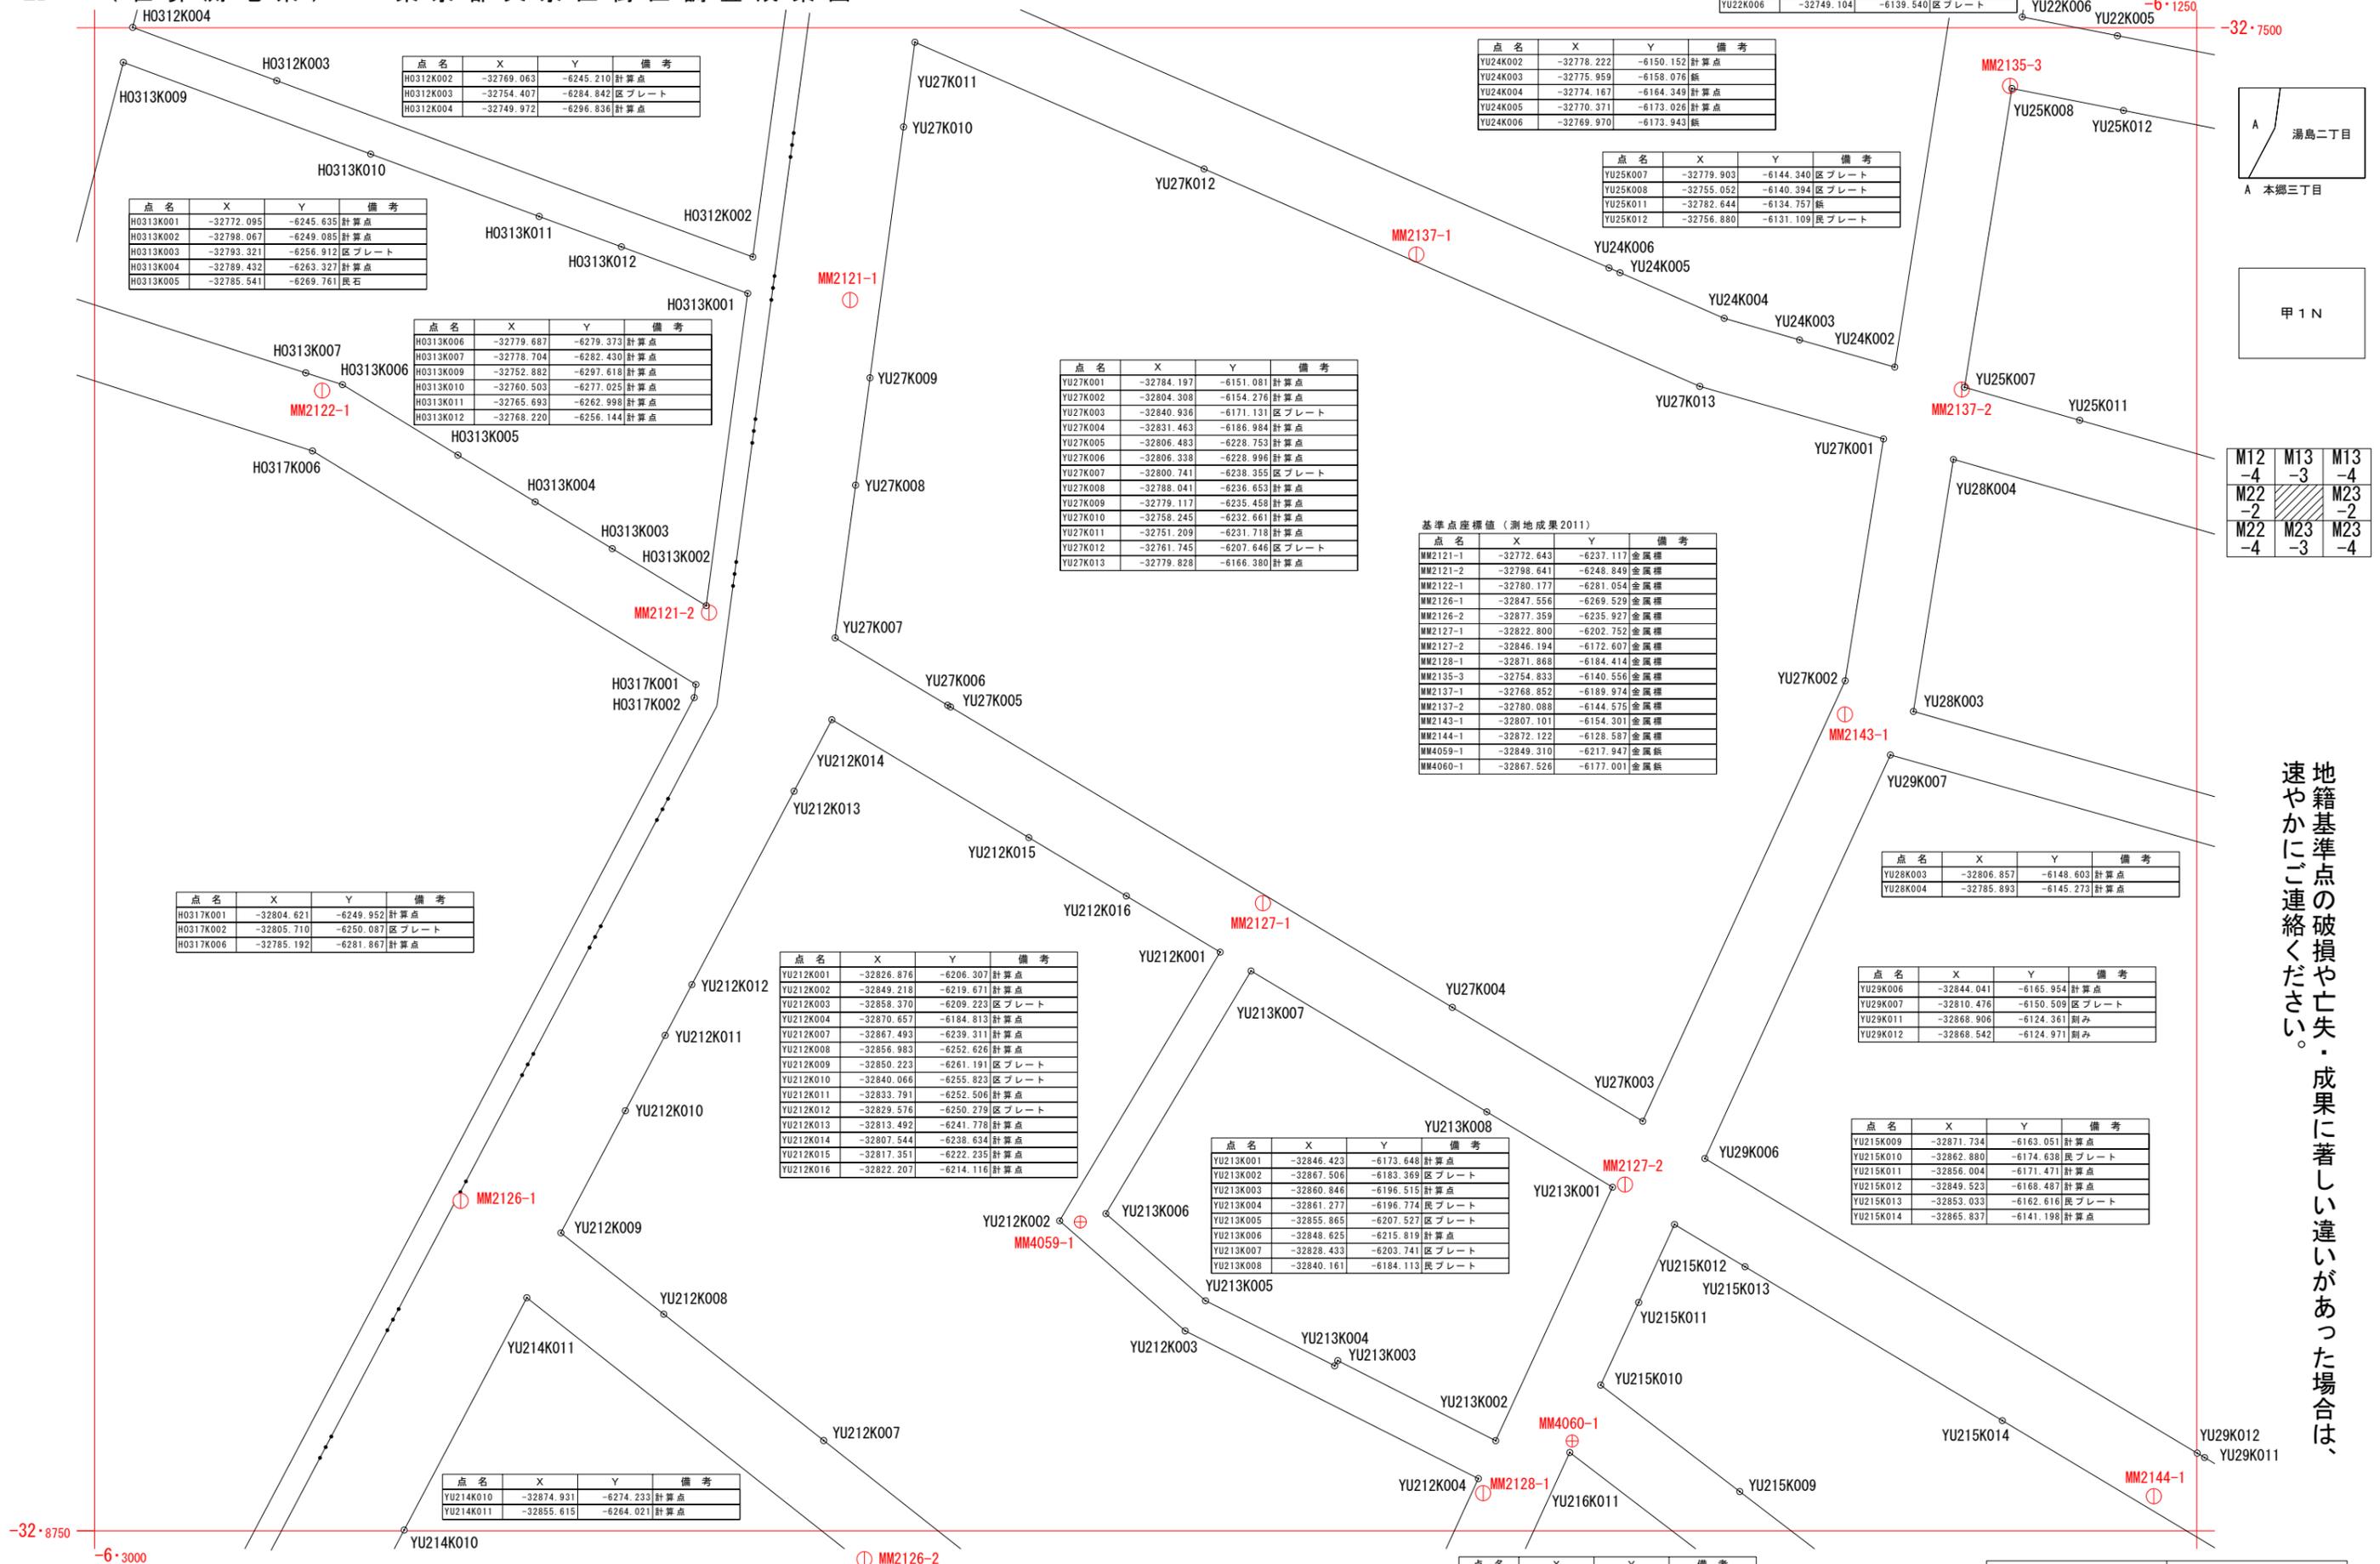

点名	X	Y	備考
YU22K005	-32750.664	-6131.612	区プレート
YU22K006	-32749.104	-6139.540	区プレート

点名	X	Y	備考
H0312K002	-32769.063	-6245.210	計算点
H0312K003	-32754.407	-6284.842	区プレート
H0312K004	-32749.972	-6296.836	計算点

点名	X	Y	備考
YU24K002	-32778.222	-6150.152	計算点
YU24K003	-32775.959	-6158.076	区プレート
YU24K004	-32774.167	-6164.349	計算点
YU24K005	-32770.371	-6173.026	計算点
YU24K006	-32769.970	-6173.943	区プレート

点名	X	Y	備考
YU25K007	-32779.903	-6144.340	区プレート
YU25K008	-32755.052	-6140.394	区プレート
YU25K011	-32782.644	-6134.757	区プレート
YU25K012	-32756.880	-6131.109	区プレート

点名	X	Y	備考
H0313K001	-32772.095	-6245.635	計算点
H0313K002	-32798.067	-6249.085	計算点
H0313K003	-32793.321	-6256.912	区プレート
H0313K004	-32789.432	-6263.327	計算点
H0313K005	-32785.541	-6269.761	区プレート

点名	X	Y	備考
H0313K006	-32779.687	-6279.373	計算点
H0313K007	-32778.704	-6282.430	計算点
H0313K009	-32752.882	-6297.618	計算点
H0313K010	-32760.503	-6277.025	計算点
H0313K011	-32765.693	-6262.998	計算点
H0313K012	-32768.220	-6256.144	計算点

点名	X	Y	備考
YU27K001	-32784.197	-6151.081	計算点
YU27K002	-32804.308	-6154.276	計算点
YU27K003	-32840.936	-6171.131	区プレート
YU27K004	-32831.463	-6186.984	計算点
YU27K005	-32806.483	-6228.753	計算点
YU27K006	-32806.338	-6228.996	計算点
YU27K007	-32800.741	-6238.355	区プレート
YU27K008	-32788.041	-6236.653	計算点
YU27K009	-32779.117	-6235.458	計算点
YU27K010	-32758.245	-6232.661	計算点
YU27K011	-32751.209	-6231.718	計算点
YU27K012	-32761.745	-6207.646	区プレート
YU27K013	-32779.828	-6166.380	計算点

基準点座標値 (測地成果 2011)

点名	X	Y	備考
MM2121-1	-32772.643	-6237.117	金属標
MM2121-2	-32798.641	-6248.849	金属標
MM2122-1	-32780.177	-6281.054	金属標
MM2126-1	-32847.556	-6269.529	金属標
MM2126-2	-32877.359	-6235.927	金属標
MM2127-1	-32822.800	-6202.752	金属標
MM2127-2	-32846.194	-6172.607	金属標
MM2128-1	-32871.868	-6184.414	金属標
MM2135-3	-32754.833	-6140.556	金属標
MM2137-1	-32768.852	-6189.974	金属標
MM2137-2	-32780.088	-6144.575	金属標
MM2143-1	-32807.101	-6154.301	金属標
MM2144-1	-32872.122	-6128.587	金属標
MM4059-1	-32849.310	-6217.947	金属標
MM4060-1	-32867.526	-6177.001	金属標

点名	X	Y	備考
H0317K001	-32804.621	-6249.952	計算点
H0317K002	-32805.710	-6250.087	区プレート
H0317K006	-32785.192	-6281.867	計算点

点名	X	Y	備考
YU212K001	-32826.876	-6206.307	計算点
YU212K002	-32849.218	-6219.671	計算点
YU212K003	-32858.370	-6209.223	区プレート
YU212K004	-32870.657	-6184.813	計算点
YU212K007	-32867.493	-6239.311	計算点
YU212K008	-32856.983	-6252.626	計算点
YU212K009	-32850.223	-6261.191	区プレート
YU212K010	-32840.066	-6255.823	区プレート
YU212K011	-32833.791	-6252.506	計算点
YU212K012	-32829.576	-6250.279	区プレート
YU212K013	-32813.492	-6241.778	計算点
YU212K014	-32807.544	-6238.634	計算点
YU212K015	-32817.351	-6222.235	計算点
YU212K016	-32822.207	-6214.116	計算点


点名	X	Y	備考
YU213K001	-32846.423	-6173.648	計算点
YU213K002	-32867.506	-6183.369	区プレート
YU213K003	-32860.846	-6196.515	計算点
YU213K004	-32861.277	-6196.774	区プレート
YU213K005	-32855.865	-6207.527	区プレート
YU213K006	-32848.625	-6215.819	計算点
YU213K007	-32828.433	-6203.741	区プレート
YU213K008	-32840.161	-6184.113	区プレート

点名	X	Y	備考
YU28K003	-32806.857	-6148.603	計算点
YU28K004	-32785.893	-6145.273	計算点

点名	X	Y	備考
YU29K006	-32844.041	-6165.954	計算点
YU29K007	-32810.476	-6150.509	区プレート
YU29K011	-32868.906	-6124.361	測み
YU29K012	-32868.542	-6124.971	測み

点名	X	Y	備考
YU215K009	-32871.734	-6163.051	計算点
YU215K010	-32862.880	-6174.638	区プレート
YU215K011	-32856.004	-6171.471	計算点
YU215K012	-32849.523	-6168.487	計算点
YU215K013	-32853.033	-6162.616	区プレート
YU215K014	-32865.837	-6141.198	計算点

点名	X	Y	備考
YU216K011	-32868.486	-6177.203	区プレート

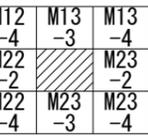


地籍基準点の破損や亡失・成果に著しい違いがあった場合は、速やかにご連絡ください。

注意) この測量成果は、一筆地調査または境界確定申請時に文京区が主張する線形であり、確定線ではありません。



IX (世界測地系) 東京都文京区街区調査成果図

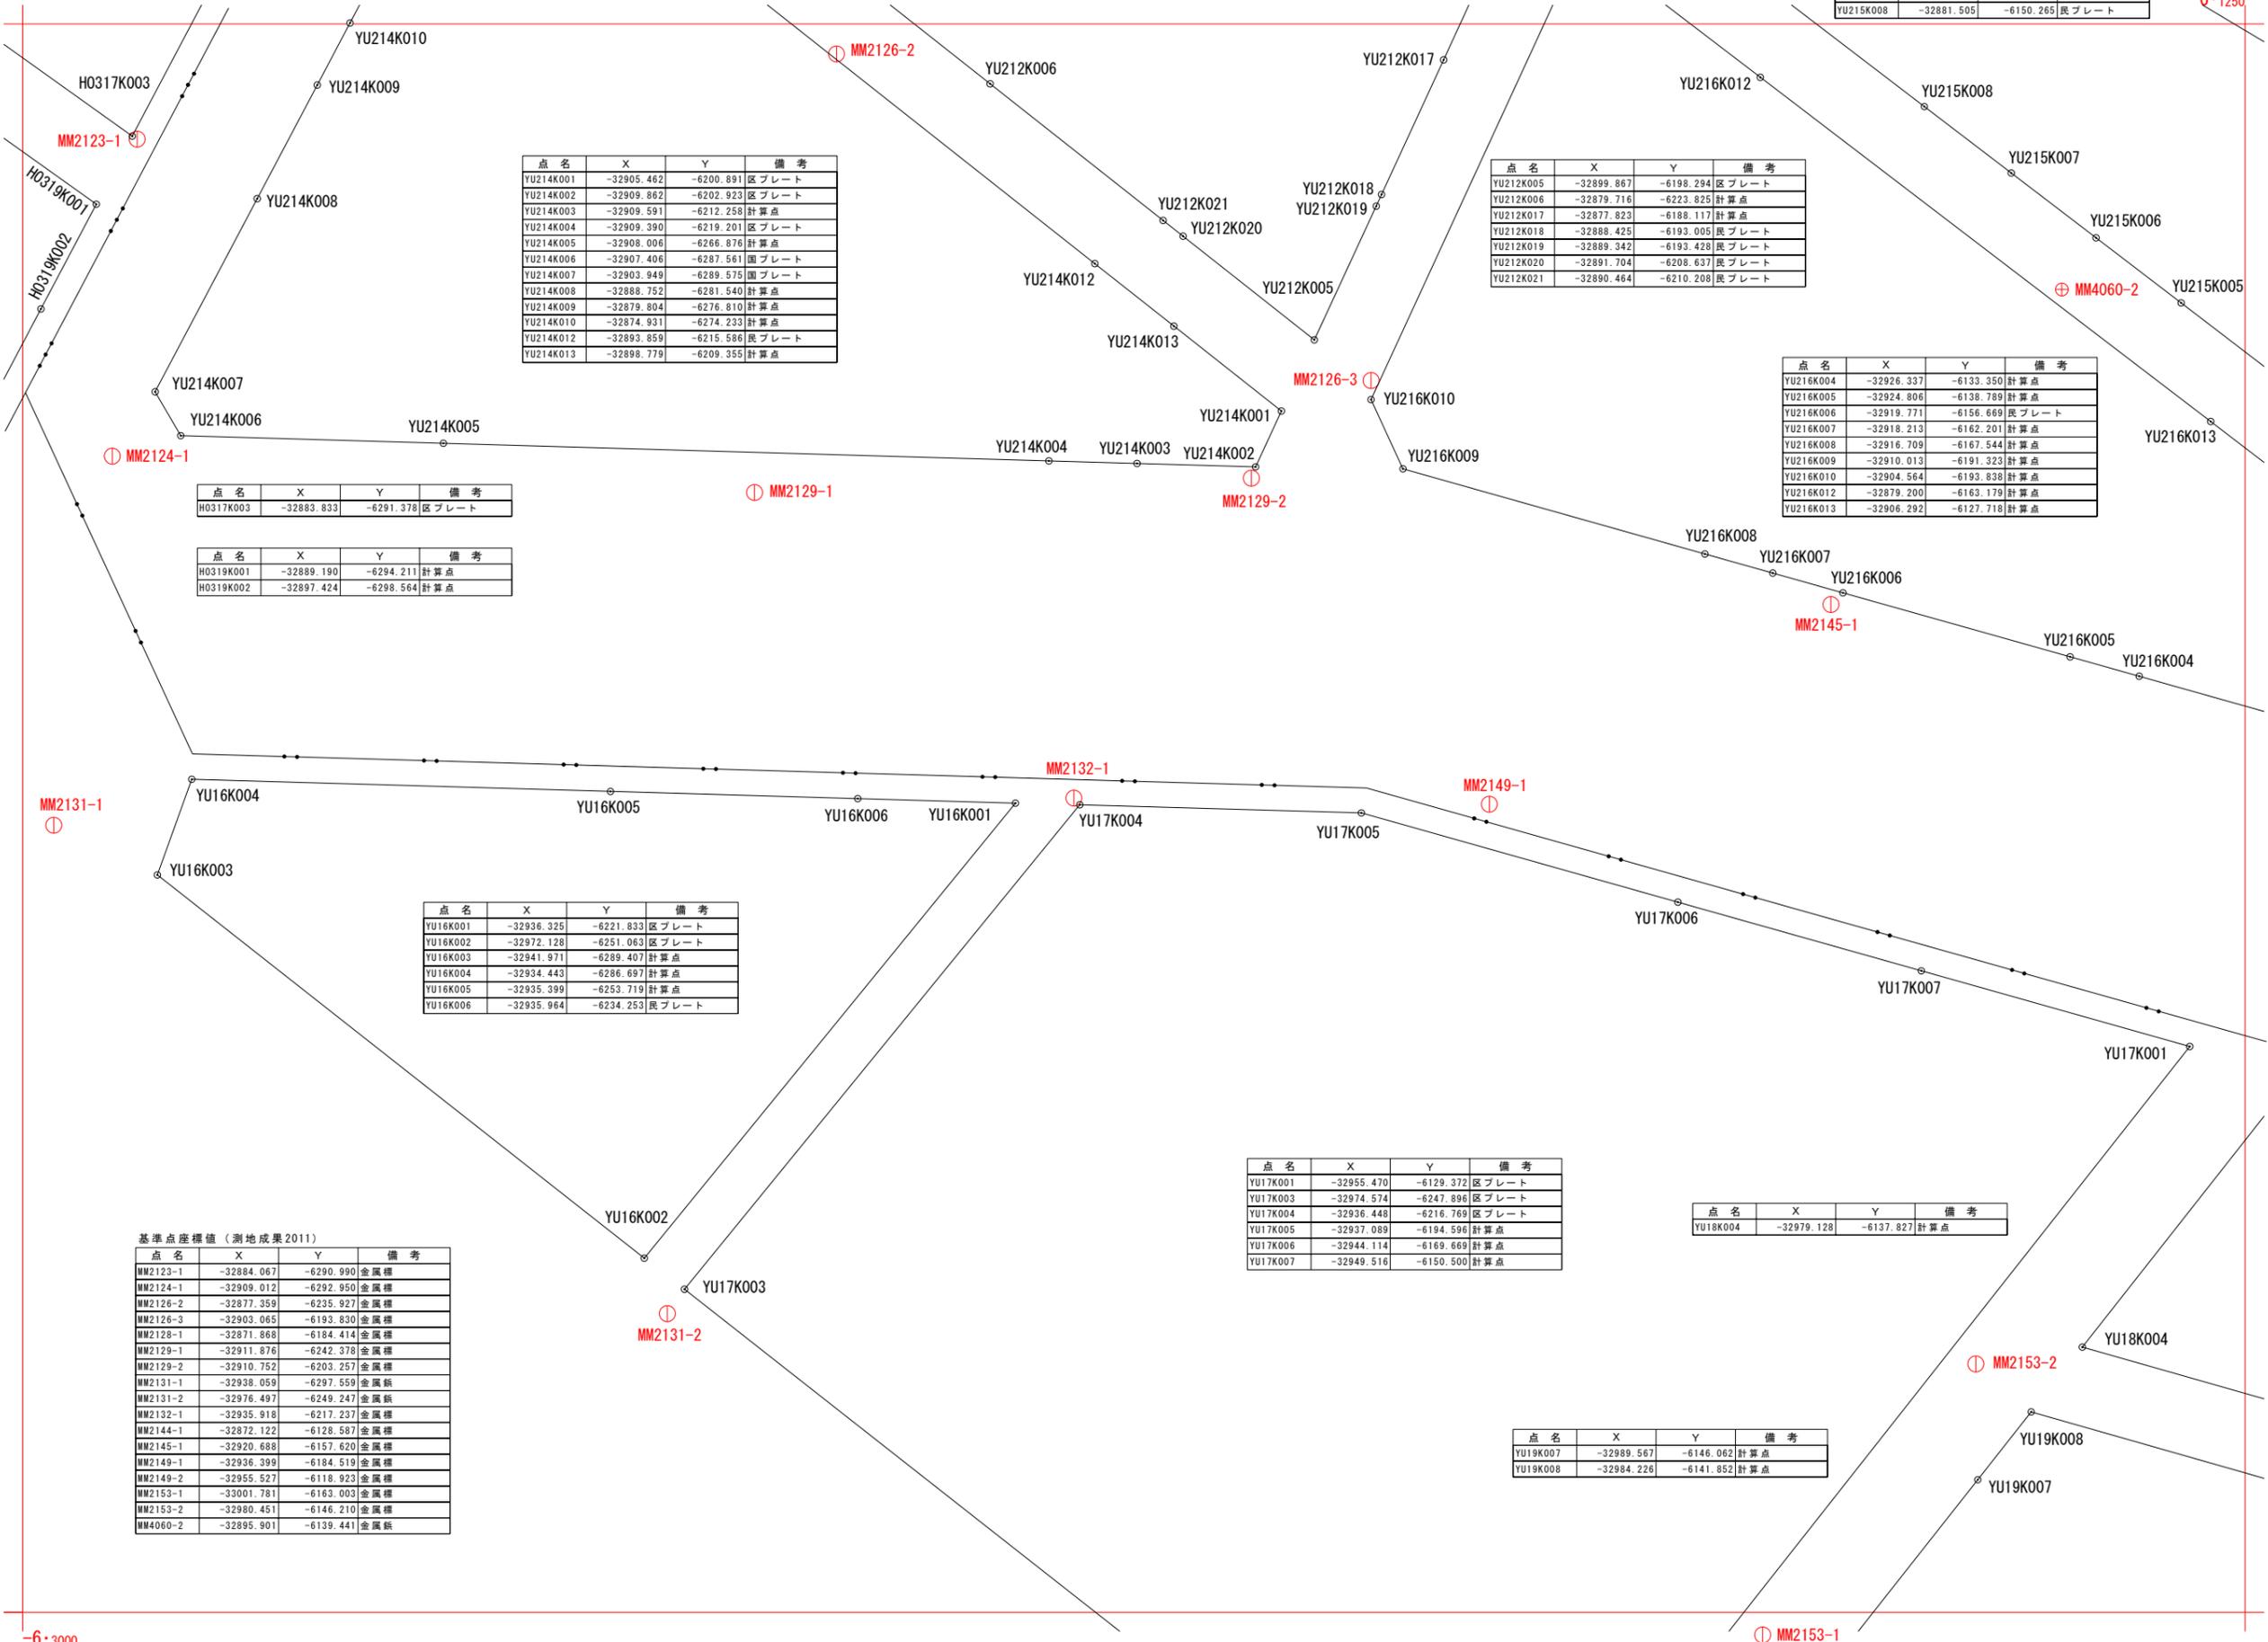

点名	X	Y	備考
YU214K001	-32905.462	-6200.891	区プレート
YU214K002	-32909.862	-6202.923	区プレート
YU214K003	-32909.591	-6212.258	計算点
YU214K004	-32909.390	-6219.201	区プレート
YU214K005	-32908.006	-6266.876	計算点
YU214K006	-32907.406	-6287.561	区プレート
YU214K007	-32903.949	-6289.575	区プレート
YU214K008	-32888.752	-6281.540	計算点
YU214K009	-32879.804	-6276.810	計算点
YU214K010	-32874.931	-6274.233	計算点
YU214K012	-32893.859	-6215.586	区プレート
YU214K013	-32898.779	-6209.355	計算点

点名	X	Y	備考
YU212K005	-32899.867	-6198.294	区プレート
YU212K006	-32879.716	-6223.825	計算点
YU212K017	-32877.823	-6188.117	計算点
YU212K018	-32888.425	-6193.005	区プレート
YU212K019	-32889.342	-6193.428	区プレート
YU212K020	-32891.704	-6208.637	区プレート
YU212K021	-32890.464	-6210.208	区プレート

点名	X	Y	備考
YU216K004	-32926.337	-6133.350	計算点
YU216K005	-32924.806	-6138.789	計算点
YU216K006	-32919.771	-6156.669	区プレート
YU216K007	-32918.213	-6162.201	計算点
YU216K008	-32916.709	-6167.544	計算点
YU216K009	-32910.013	-6191.323	計算点
YU216K010	-32904.564	-6193.838	計算点
YU216K012	-32879.200	-6163.179	計算点
YU216K013	-32906.292	-6127.718	計算点

点名	X	Y	備考
H0317K003	-32883.833	-6291.378	区プレート

点名	X	Y	備考
H0319K001	-32889.190	-6294.211	計算点
H0319K002	-32897.424	-6298.564	計算点

点名	X	Y	備考
YU16K001	-32936.325	-6221.833	区プレート
YU16K002	-32972.128	-6251.063	区プレート
YU16K003	-32941.971	-6289.407	計算点
YU16K004	-32934.443	-6286.697	計算点
YU16K005	-32935.399	-6253.719	計算点
YU16K006	-32935.964	-6234.253	区プレート

点名	X	Y	備考
YU17K001	-32955.470	-6129.372	区プレート
YU17K003	-32974.574	-6247.896	区プレート
YU17K004	-32936.448	-6216.769	区プレート
YU17K005	-32937.089	-6194.596	計算点
YU17K006	-32944.114	-6169.669	計算点
YU17K007	-32949.516	-6150.500	計算点



点名	X	Y	備考
YU18K004	-32979.128	-6137.827	計算点

点名	X	Y	備考
YU19K007	-32989.567	-6146.062	計算点
YU19K008	-32984.226	-6141.852	計算点

基準点座標値 (測地成果2011)

点名	X	Y	備考
MM2123-1	-32884.067	-6290.990	金属標
MM2124-1	-32909.012	-6292.950	金属標
MM2126-2	-32877.359	-6235.927	金属標
MM2126-3	-32903.065	-6193.830	金属標
MM2128-1	-32871.868	-6184.414	金属標
MM2129-1	-32911.876	-6242.378	金属標
MM2129-2	-32910.752	-6203.257	金属標
MM2131-1	-32938.059	-6297.559	金属標
MM2131-2	-32976.497	-6249.247	金属標
MM2132-1	-32935.918	-6217.237	金属標
MM2144-1	-32872.122	-6128.587	金属標
MM2145-1	-32920.688	-6157.620	金属標
MM2149-1	-32936.399	-6184.519	金属標
MM2149-2	-32955.527	-6118.923	金属標
MM2153-1	-33001.781	-6163.003	金属標
MM2153-2	-32980.451	-6146.210	金属標
MM4060-2	-32895.901	-6139.441	金属標


点名	X	Y	備考
YU215K005	-32896.957	-6130.044	区プレート
YU215K006	-32891.836	-6136.745	区プレート
YU215K007	-32886.733	-6143.423	区プレート
YU215K008	-32881.505	-6150.265	区プレート

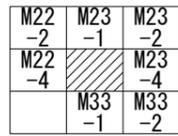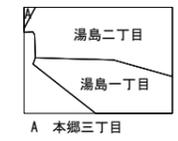

地籍基準点の破損や亡失・成果に著しい違いがあった場合は、速やかにご連絡ください。

注意) この測量成果は、一筆地調査または境界確定申請時に文京区が主張する線形であり、確定線ではありません。

IX (世界測地系) 東京都文京区街区調査成果図

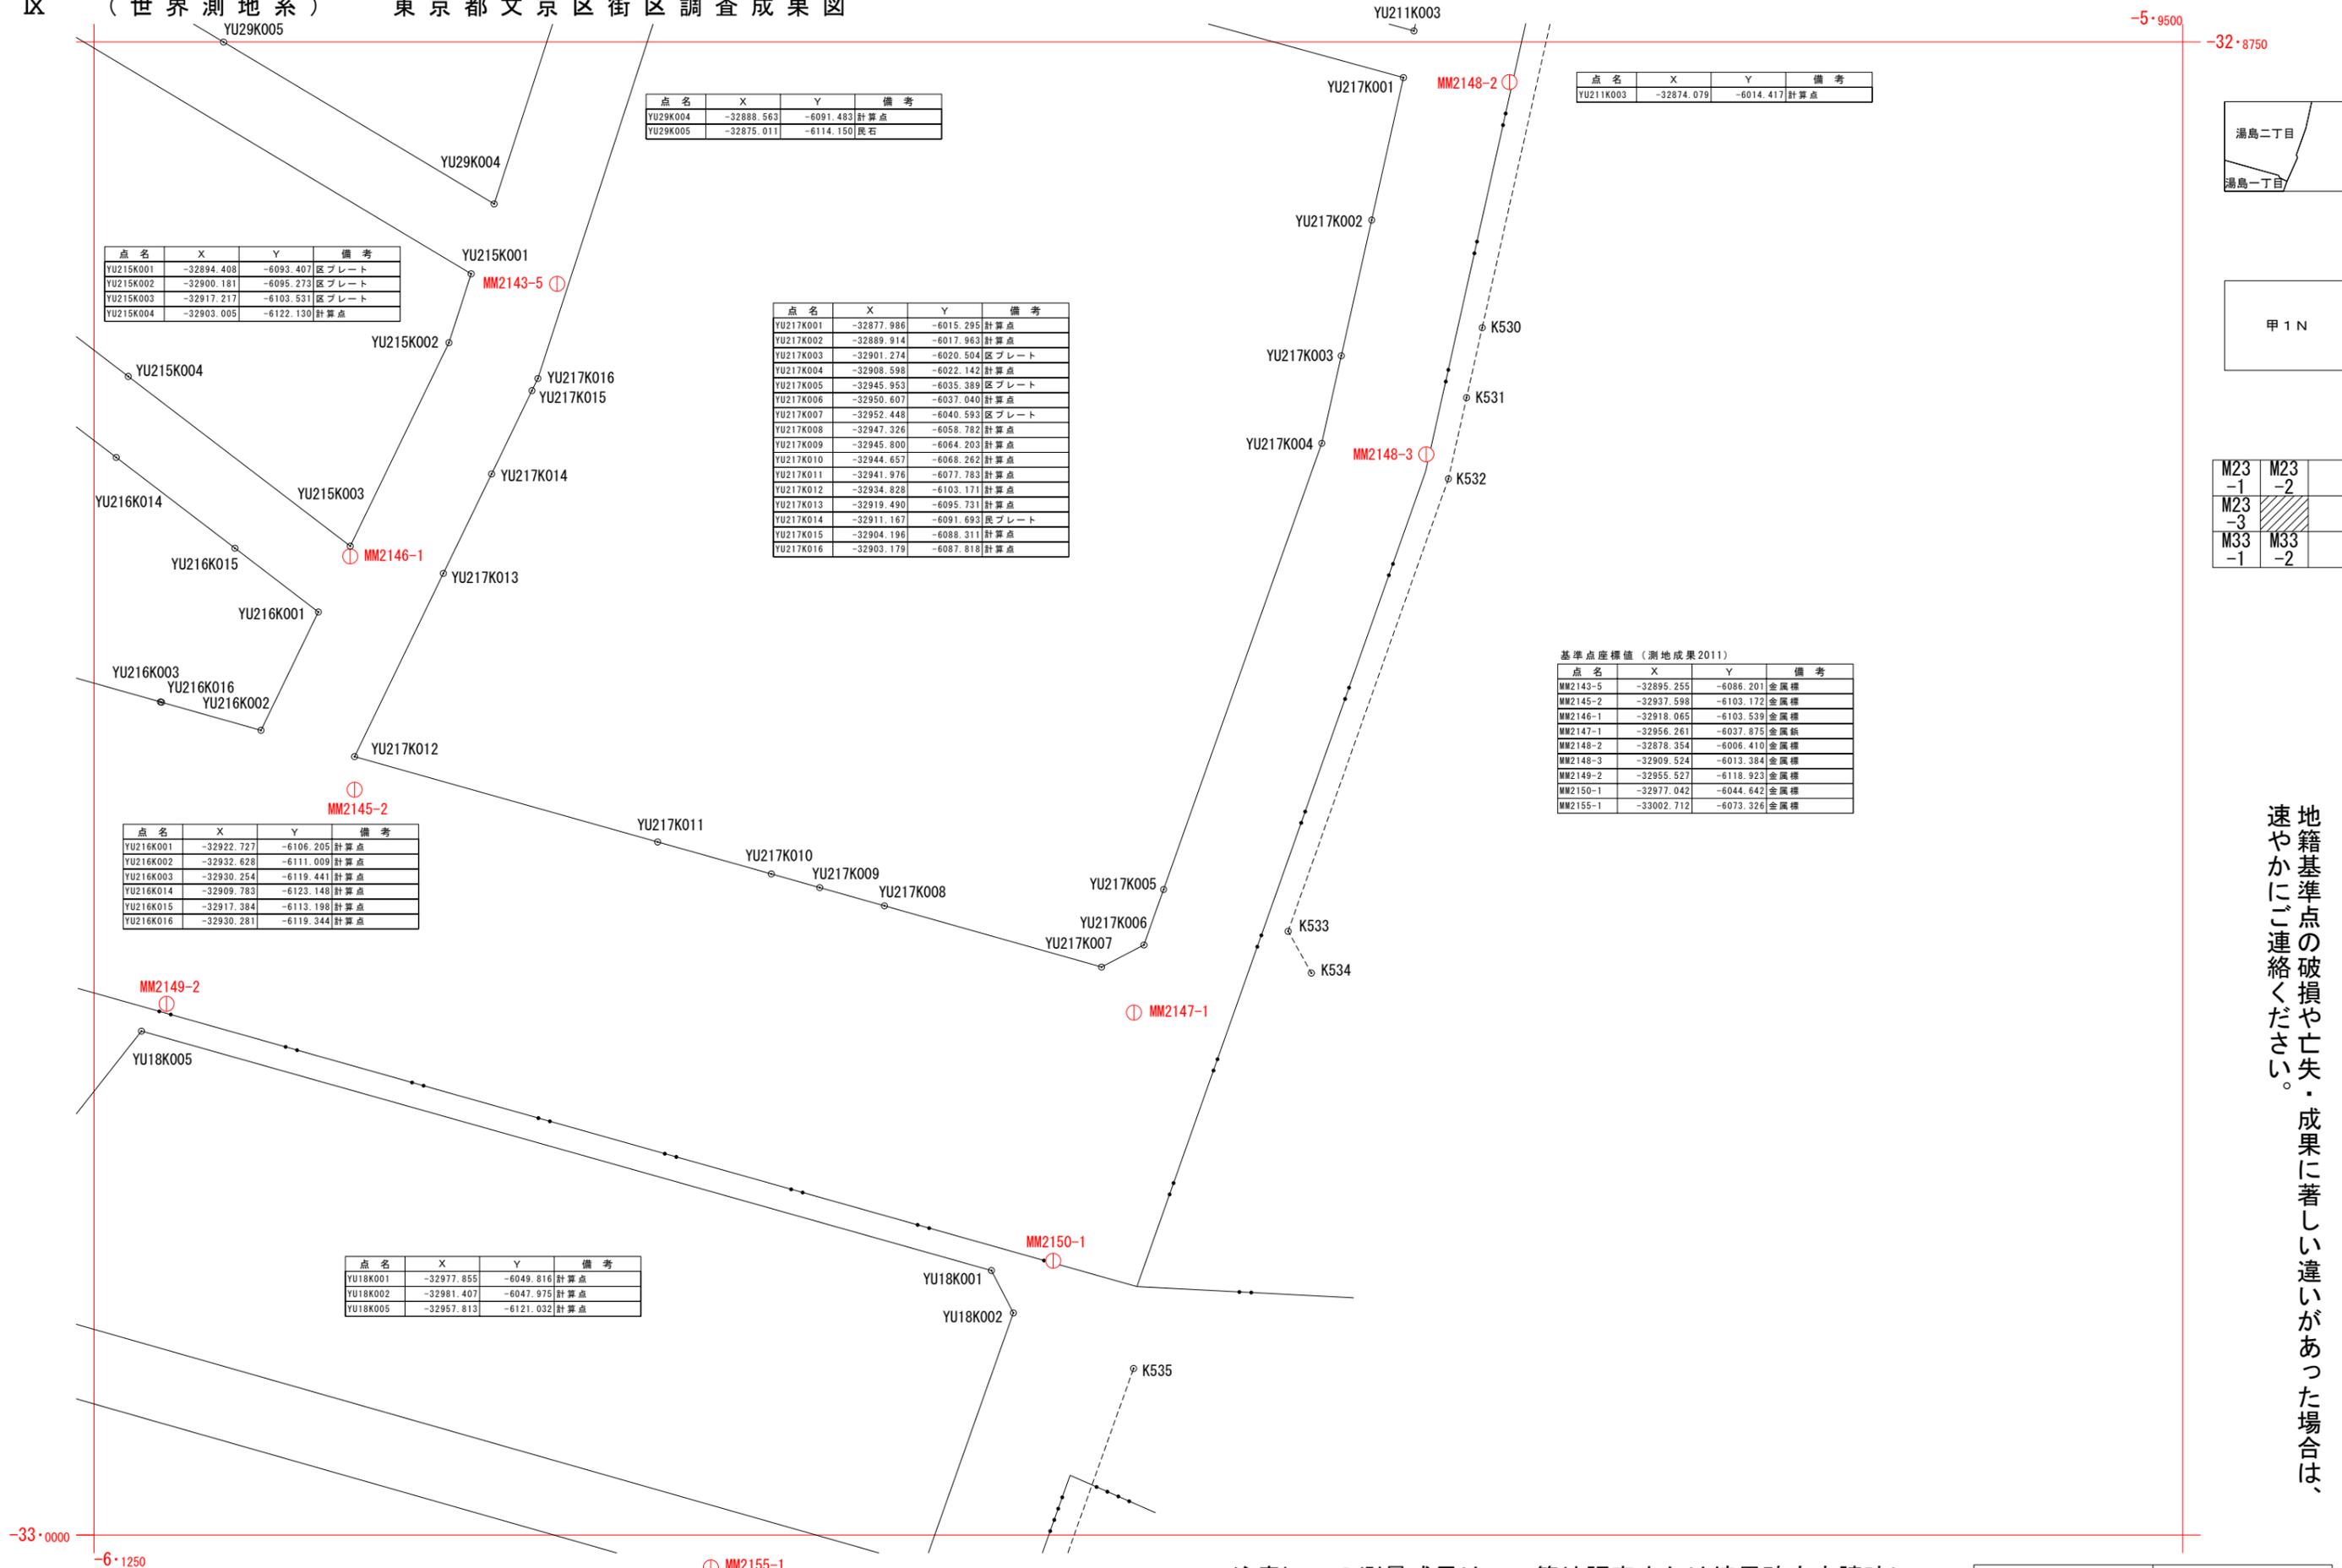

点名	X	Y	備考
YU29K004	-32888.563	-6091.483	計算点
YU29K005	-32875.011	-6114.150	民石

点名	X	Y	備考
YU215K001	-32894.408	-6093.407	区プレート
YU215K002	-32900.181	-6095.273	区プレート
YU215K003	-32917.217	-6103.531	区プレート
YU215K004	-32903.005	-6122.130	計算点

点名	X	Y	備考
YU217K001	-32877.986	-6015.295	計算点
YU217K002	-32889.914	-6017.963	計算点
YU217K003	-32901.274	-6020.504	区プレート
YU217K004	-32908.598	-6022.142	計算点
YU217K005	-32945.953	-6035.389	区プレート
YU217K006	-32950.607	-6037.040	計算点
YU217K007	-32952.448	-6040.593	区プレート
YU217K008	-32947.326	-6058.782	計算点
YU217K009	-32945.800	-6064.203	計算点
YU217K010	-32944.657	-6068.262	計算点
YU217K011	-32941.976	-6077.783	計算点
YU217K012	-32934.828	-6103.171	計算点
YU217K013	-32919.490	-6095.731	計算点
YU217K014	-32911.167	-6091.693	区プレート
YU217K015	-32904.196	-6088.311	計算点
YU217K016	-32903.179	-6087.818	計算点

点名	X	Y	備考
YU211K003	-32874.079	-6014.417	計算点

基準点座標値 (測地成果2011)

点名	X	Y	備考
MM2143-5	-32895.255	-6086.201	金属標
MM2145-2	-32937.598	-6103.172	金属標
MM2146-1	-32918.065	-6103.539	金属標
MM2147-1	-32956.261	-6037.875	金属標
MM2148-2	-32878.354	-6006.410	金属標
MM2148-3	-32909.524	-6013.384	金属標
MM2149-2	-32956.527	-6118.923	金属標
MM2150-1	-32977.042	-6044.642	金属標
MM2155-1	-33002.712	-6073.326	金属標

点名	X	Y	備考
YU216K001	-32922.727	-6106.205	計算点
YU216K002	-32932.628	-6111.009	計算点
YU216K003	-32930.254	-6119.441	計算点
YU216K014	-32909.783	-6123.148	計算点
YU216K015	-32917.384	-6113.198	計算点
YU216K016	-32930.281	-6119.344	計算点

点名	X	Y	備考
YU18K001	-32977.855	-6049.816	計算点
YU18K002	-32981.407	-6047.975	計算点
YU18K005	-32957.813	-6121.032	計算点






M23-1	M23-2	
M23-3		
M33-1	M33-2	

地籍基準点の破損や亡失・成果に著しい違いがあった場合は、速やかにご連絡ください。

注意) この測量成果は、一筆地調査または境界確定申請時に文京区が主張する線形であり、確定線ではありません。

IX (世界測地系) 東京都文京区街区調査成果図

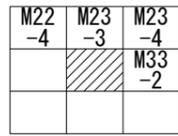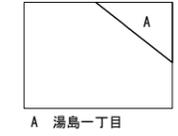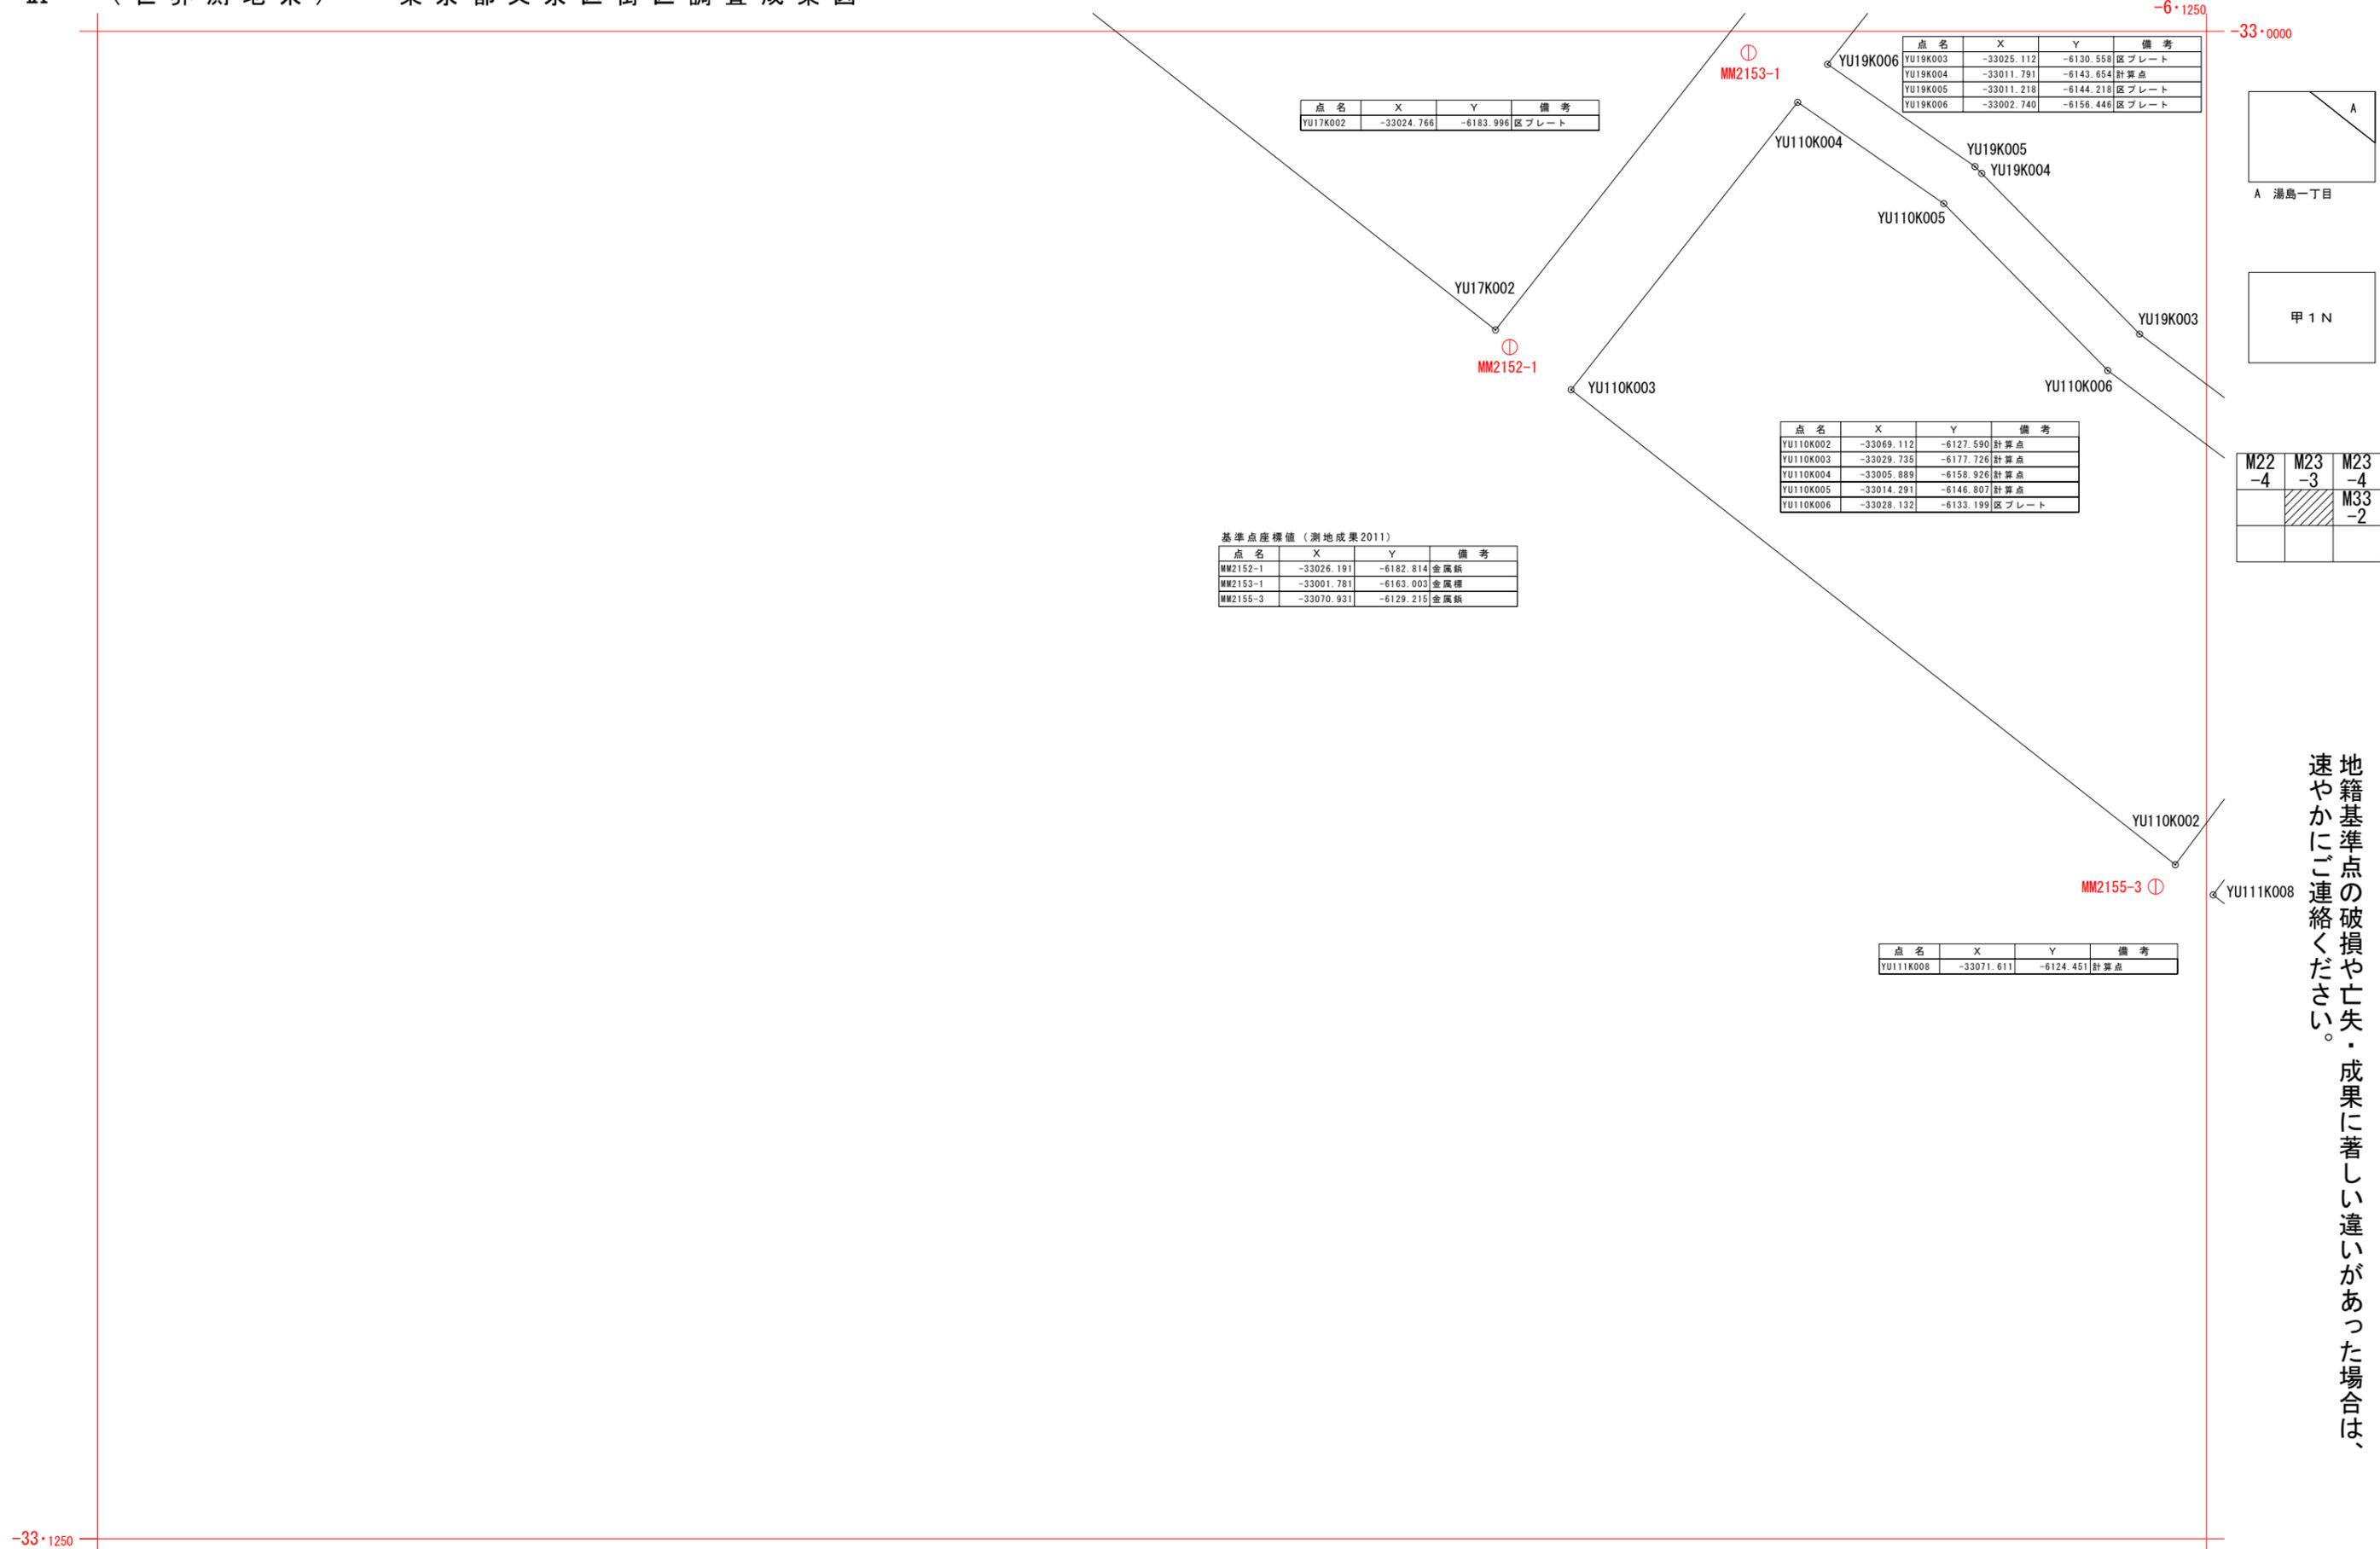


地籍基準点の破損や亡失・成果に著しい違いがあった場合は、速やかにご連絡ください。

注意) この測量成果は、一筆地調査または境界確定申請時に文京区が主張する線形であり、確定線ではありません。

IX (世界測地系) 東京都文京区街区調査成果図

-5.9500  
-33.0000

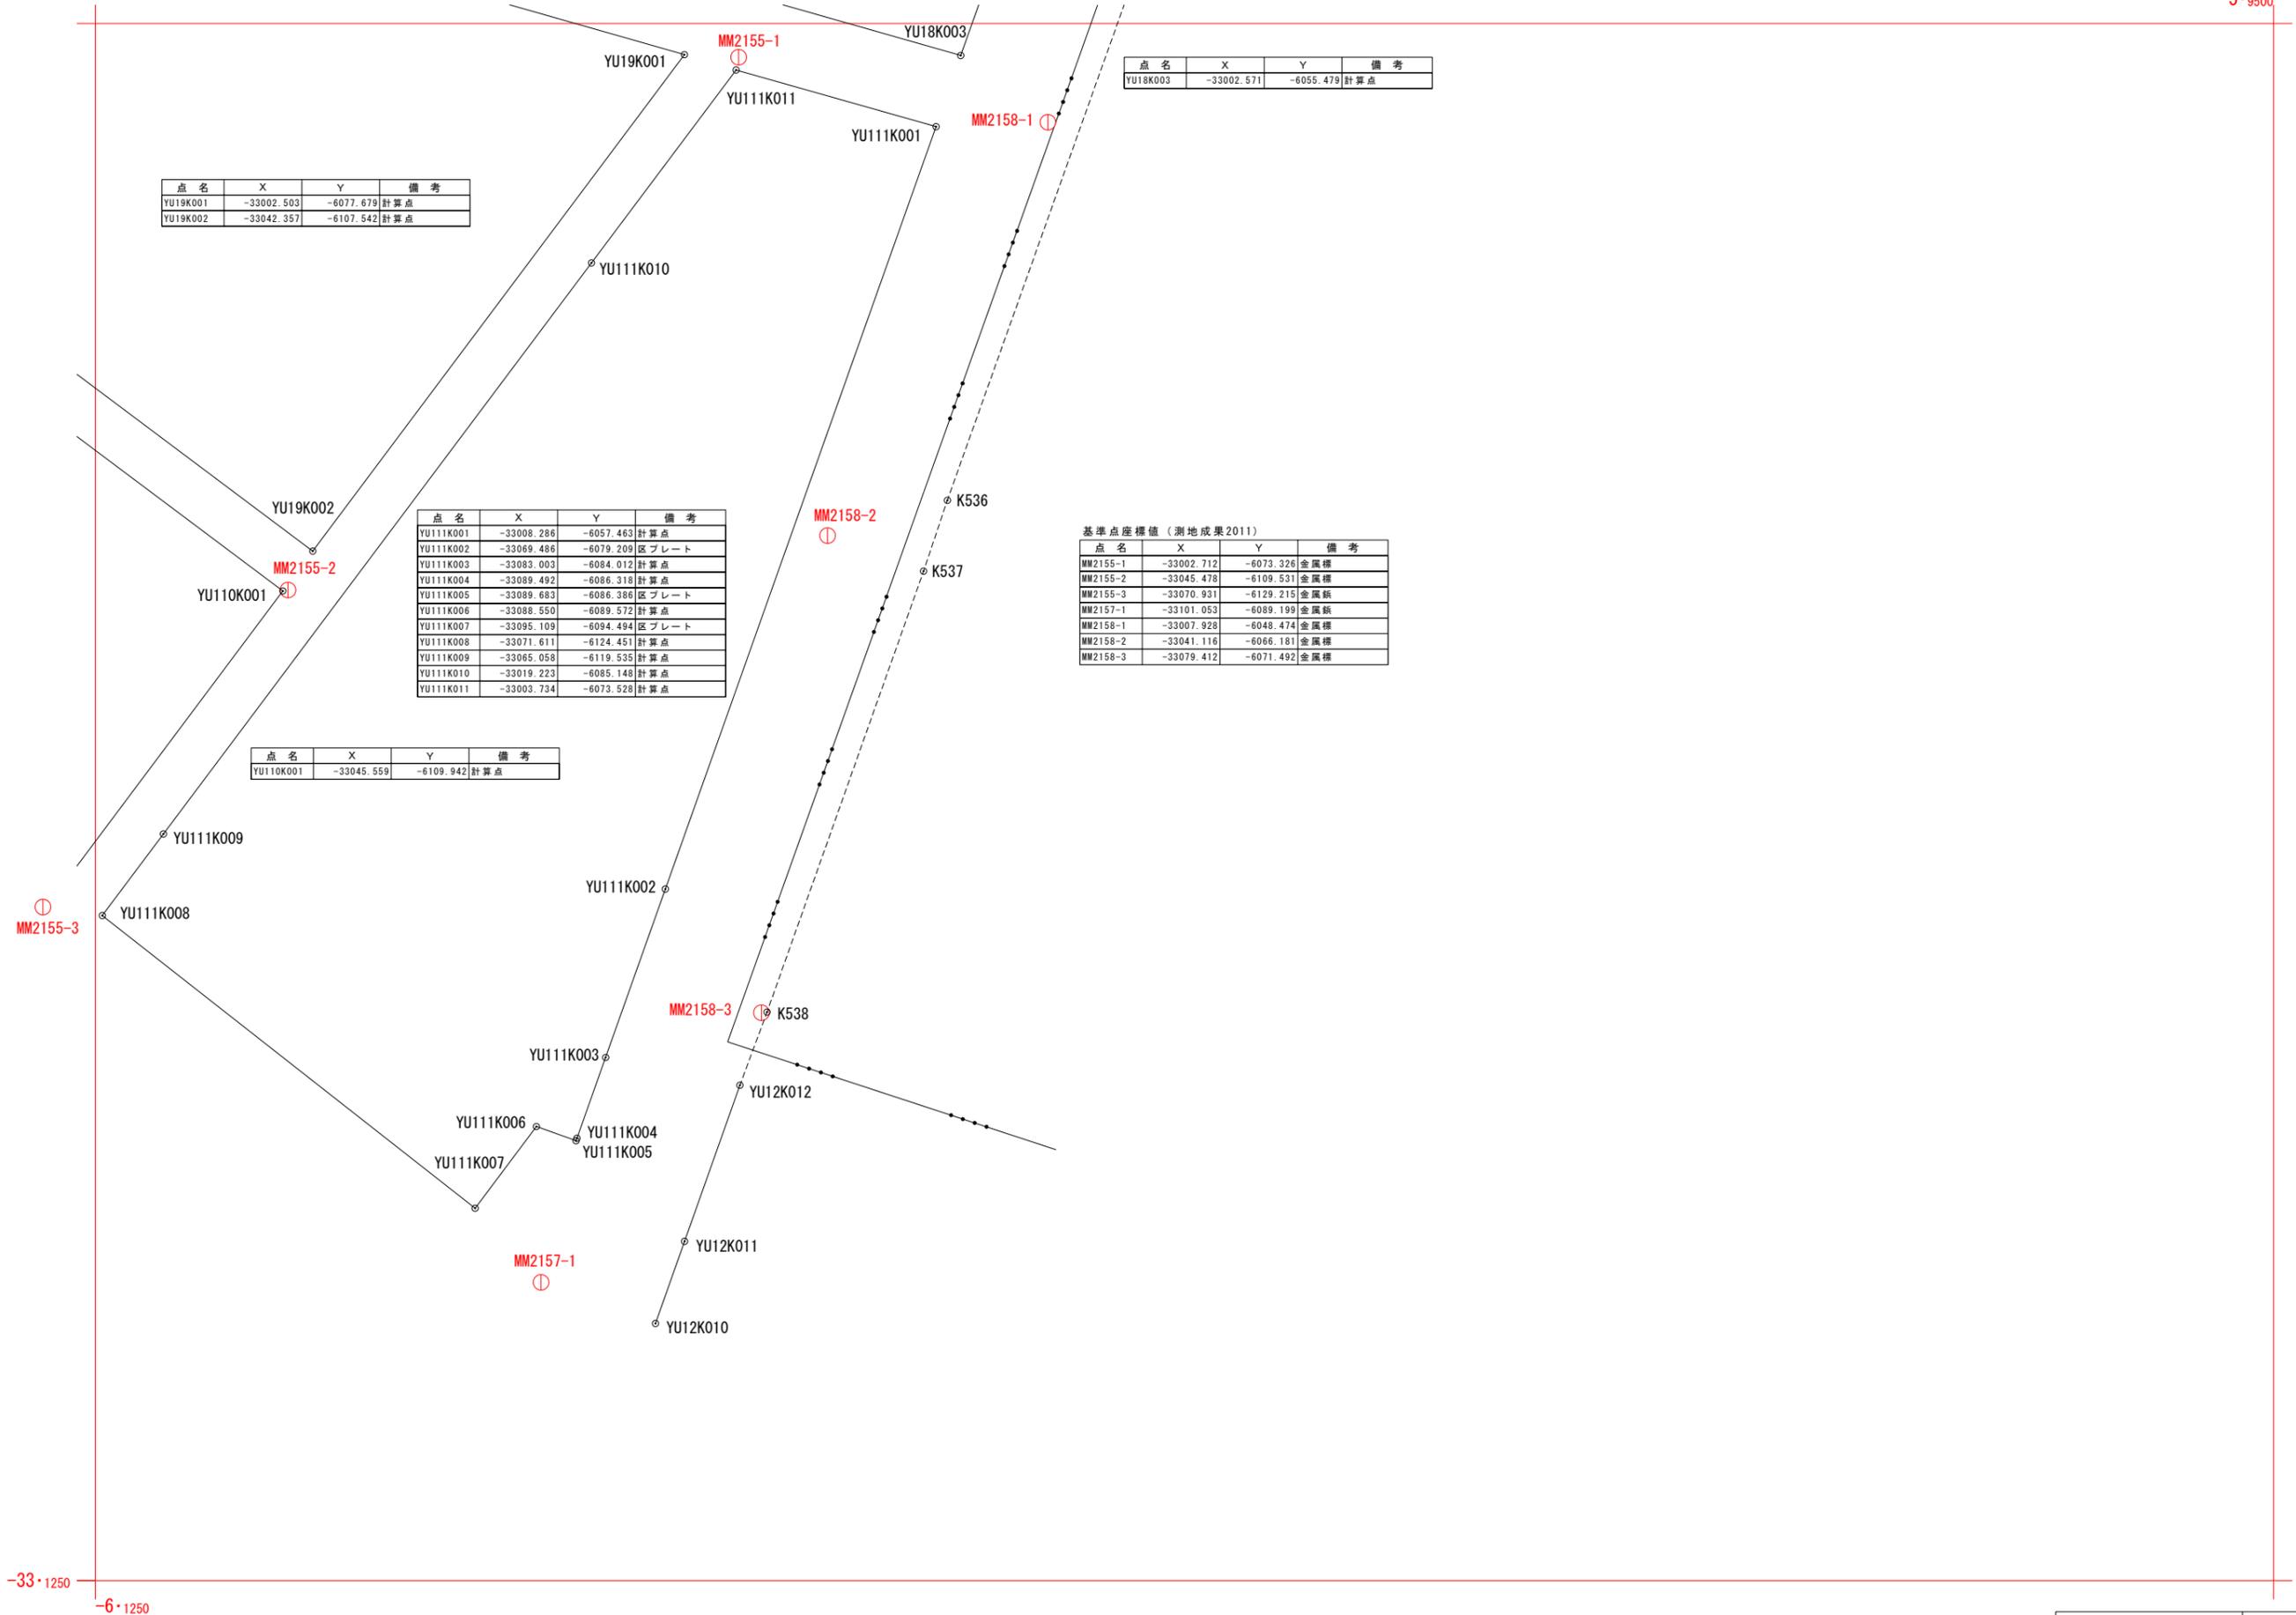

点名	X	Y	備考
YU19K001	-33002.503	-6077.679	計算点
YU19K002	-33042.357	-6107.542	計算点

点名	X	Y	備考
YU18K003	-33002.571	-6055.479	計算点

点名	X	Y	備考
YU111K001	-33008.286	-6057.463	計算点
YU111K002	-33069.486	-6079.209	区プレート
YU111K003	-33083.003	-6084.012	計算点
YU111K004	-33089.492	-6086.318	計算点
YU111K005	-33089.683	-6086.386	区プレート
YU111K006	-33088.550	-6089.572	計算点
YU111K007	-33095.109	-6094.494	区プレート
YU111K008	-33071.611	-6124.451	計算点
YU111K009	-33065.058	-6119.535	計算点
YU111K010	-33019.223	-6085.148	計算点
YU111K011	-33003.734	-6073.528	計算点

基準点座標値(測地成果2011)

点名	X	Y	備考
MM2155-1	-33002.712	-6073.326	金属標
MM2155-2	-33045.478	-6109.531	金属標
MM2155-3	-33070.931	-6129.215	金属標
MM2157-1	-33101.053	-6089.199	金属標
MM2158-1	-33007.928	-6048.474	金属標
MM2158-2	-33041.116	-6066.181	金属標
MM2158-3	-33079.412	-6071.492	金属標

点名	X	Y	備考
YU110K001	-33045.559	-6109.942	計算点



M23-3	M23-4	
M33-1		

地籍基準点の破損や亡失・成果に著しい違いがあった場合は、速やかにご連絡ください。

-33.1250  
-6.1250

注意) この測量成果は、一筆地調査または境界確定申請時に文京区が主張する線形であり、確定線ではありません。

文 M33-2	2018.2 調査
1:500	2018.3 測図