

会議室受付

窓口受付時間 平日 9時～20時 / 土・日・祝 9時～17時

お申込みは、文京区在住・在勤・在学者の方に限ります。
お申込みの受付は、『文の京』施設予約ねっとまたは、
直接施設の窓口で行います(電話申込不可)。

※ 初めてご利用の際には、施設窓口で

『文の京』施設予約ねっとの利用登録申請が必要です。『文の京』施設予約ねっとのページ』



利用者種別	申込期間	抽選日
抽選申込	優先団体	使用日の属する月の3月前の月の20日から末日まで
	優先団体 一般団体	使用日の属する月の2月前の月の20日から末日まで
空き室申込	使用日の属する月の1月前の月の8日から使用日まで	—

＜交通アクセス＞

東京メトロ丸ノ内線「茗荷谷」駅 徒歩2分
都営バス 「窪町小学校」停留所 徒歩1分



●自転車由来館された場合

建物内には、地域活動センター専用の駐輪スペースはないため、1階の「中央大学茗荷谷キャンパス内自転車駐車場(一時利用制)」(2時間無料)をご利用ください。なお、地域活動センター会議室の利用等により、2時間を超えた場合は、サービス券が必要となるため、窓口へお越しく下さい。

文京区立 大塚地域活動センター



主な業務

区民サービスコーナー

平日 9時～20時 / 土・日・祝 9時～17時
※年末年始(12月29日～翌年1月3日)は休館
住民票写し、印鑑登録証明書、住民税証明書等の発行、母子健康手帳の交付
※戸籍謄抄本は取次のみ。敬老杖の交付、車椅子の貸出、防鳥ネットの貸出し

下記サービス(学習の場除く)は9時～21時30分
※年末年始は区民サービスコーナーに準じます。

立ち寄りスペース

・各種催しのお知らせ
・大塚地区のお知らせ

館内設備

・授乳コーナー
・バリアフリートイレ
・コピー機(有料)

オープンスペース

・各種イベントの開催
・中高生向けの学習の場
平日 9時～20時
土・日・祝 9時～17時

資源回収

・蛍光灯 ・乾電池 ・インクカートリッジ
・牛乳パック・白色トレイ/有色トレイ
・衣類(寝具類不可)

文京区大塚一丁目4番1号
(中央大学茗荷谷キャンパス2階)
☎(03)3947-2624 / FAX(03)3947-2626

区立図書館サービスカウンター

平日・土 9時～21時 / 日・祝 9時～19時
※年末年始(12月29日～翌年1月4日)は休業
☎(03)5395-7960

予約した区立図書館資料の貸出、区立図書館資料の返却・予約、蔵書資料に関する問合せ、利用者登録及び更新手続き ※返却用ブックポストの設置はありません。

使用料

(令和5年4月1日利用分からの料金)

室名称	面積	定員	使用料(円)		
			午前 (9:00~12:30)	午後 (13:00~17:00)	夜間 (17:30~21:30)
和室A	23畳	26人	900円	1,100円	1,100円
和室B	23畳	26人	900円	1,100円	1,100円
多目的室A	72㎡	40人	1,800円	2,100円	2,100円
多目的室B	72㎡	40人	1,800円	2,100円	2,100円

プロジェクターセット	有料 1利用区分ごとに200円
------------	-----------------

- ※ 使用時間は、準備・片付けも含めての時間です。
午前/午後/夜間の間の時間は、使用できません。
ただし、連続で利用する場合は、その間の時間は利用できます。
- ※ プロジェクター用ケーブルはVGAケーブル(1.8m)・HDMIケーブル(3m)を用意しております。その他のケーブルは各自でご用意ください。
- ※ 飲食を目的とした利用はできません。
- ※ 確定した予約は、すべて使用料が発生します。
ただし、使用日の3日前までに使用の取消を申請した場合、納めた使用料の5割相当額をお返します。その際は「使用承認書」と申請者の印鑑(朱肉を使用するもの)をご持参ください。
- ※ 使用日、使用する部屋の変更は、1回限り変更前の使用日の3日前まで行うことができます。

●使用料の減額について

- (1)文京区内に住所を有する方…5割減額
- (2)文京区内の町会、青少年健全育成会、高齢者クラブ、官公署等…5割減額
- ※ 付帯設備使用料は減額対象外

ご利用いただける方


区内在住、在勤、在学の方

※ ただし、次に掲げる項目をお守りいただけない場合には、お貸しすることができなくなる場合があります。

- ①営利を目的とせず、公の秩序または善良の風俗を害する恐れのないこと。
- ②他の利用者に対して、騒音その他の被害を及ぼす恐れのないこと。
- ③飲食を主とした会合等には利用できません。
- ④館内及び敷地内は、禁煙です。

※ ごみはお持ち帰りください

平面図(2階)

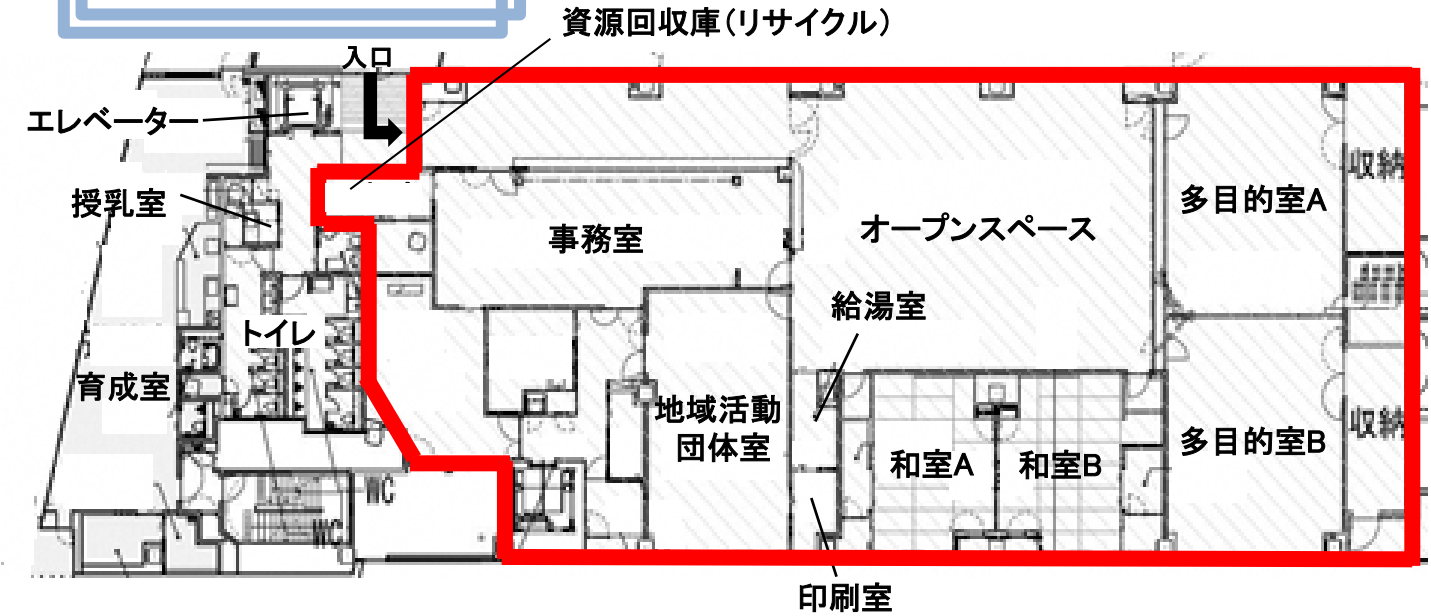

多目的室A



和室A



多目的室B



和室B



オープンスペース

※ 営利目的、飲食を主としたご利用はできません。

※写真は机・椅子等の配置例です。