

日時：令和7年2月5日（水）午後7時から

会場：白山東会館

白山東会館 利用者説明会

次 第

- 1 開会
- 2 出席者紹介
- 3 白山東会館の改修工事について（説明）
- 4 質疑応答
- 5 閉会

白山東会館の改修工事について

1 改修工事の概要

昭和60年に建設された白山東会館は、施設の老朽化に伴い、改修工事を行うことになりました。工事にあたっては皆様にご不便をおかけしますが、ご理解・ご協力のほどよろしくお願い申し上げます。

(1) 工事期間

令和7年8月～令和8年6月末（予定）

※貸室の利用は令和7年7月31日までです。

(2) 工事内容及び図面

白山東会館・児童館の1階～3階を全面改修します。

区民会館部分は今まで通り和室とし、広さも概ね変わりません。

そのほか、トイレの洋式化等を行います。

図面については別紙をご参照下さい。

(3) 区民会館の開館予定日

令和8年7月（予定）

具体的な開館日については、区報やホームページに掲載する予定です。

(4) リニューアル後の開館時間および施設使用料等

今までと変わりませんが、参考に記載します。

【開館時間】

午前9時から午後9時30分まで

【施設使用料等】

貸室	広さ (定員)	使用料※		
		午前 (9:00～12:30)	午後 (13:00～17:00)	夜間 (17:30～21:30)
和室	42畳 (50人)	1,400円	1,400円	1,400円


※ 区内に住所がある方、町会・自治会、青少年健全育成会、高齢者クラブ及び官公署が使用する場合は、5割減額となります。

2 今後のスケジュール（予定）

令和7年	8月	改修工事開始
令和8年	6月末	改修工事終了
	7月	白山東会館リニューアルオープン

3 問い合わせ先

工事内容について	施設管理部整備技術課	03-5803-1274
利用受付について	向丘地域活動センター	03-3813-6668
その他全般について	区民部区民課	03-5803-1170

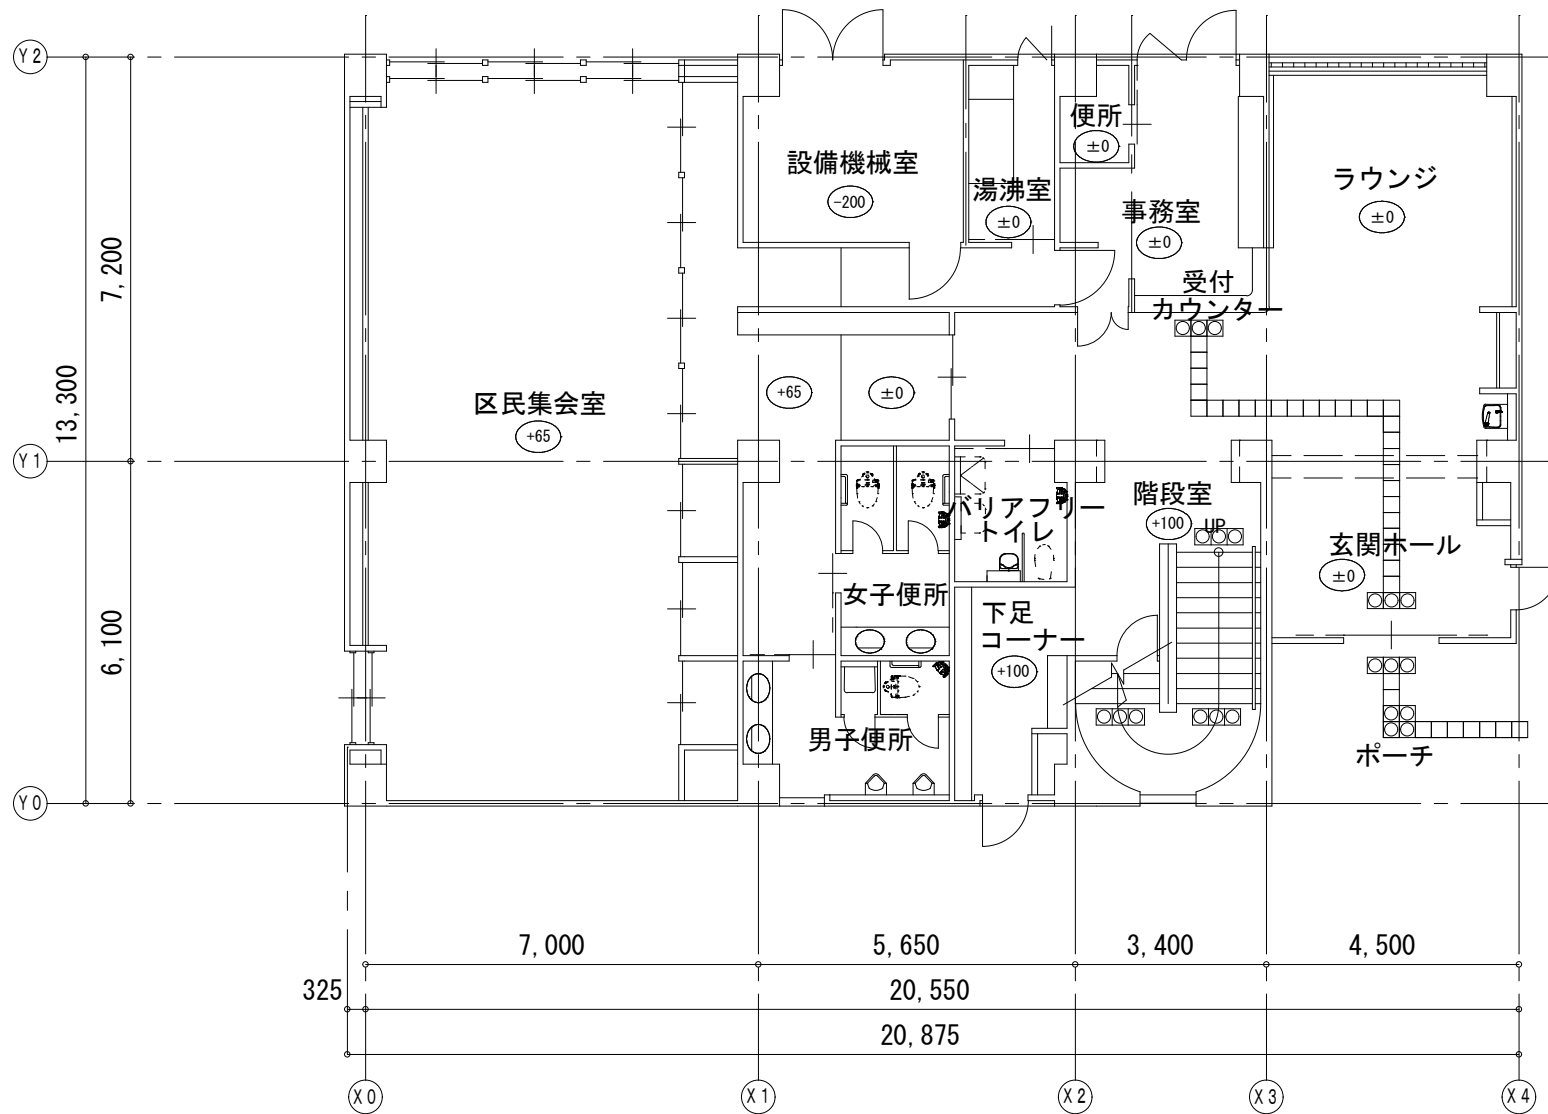

1階平面図 (改修後) S=1/100