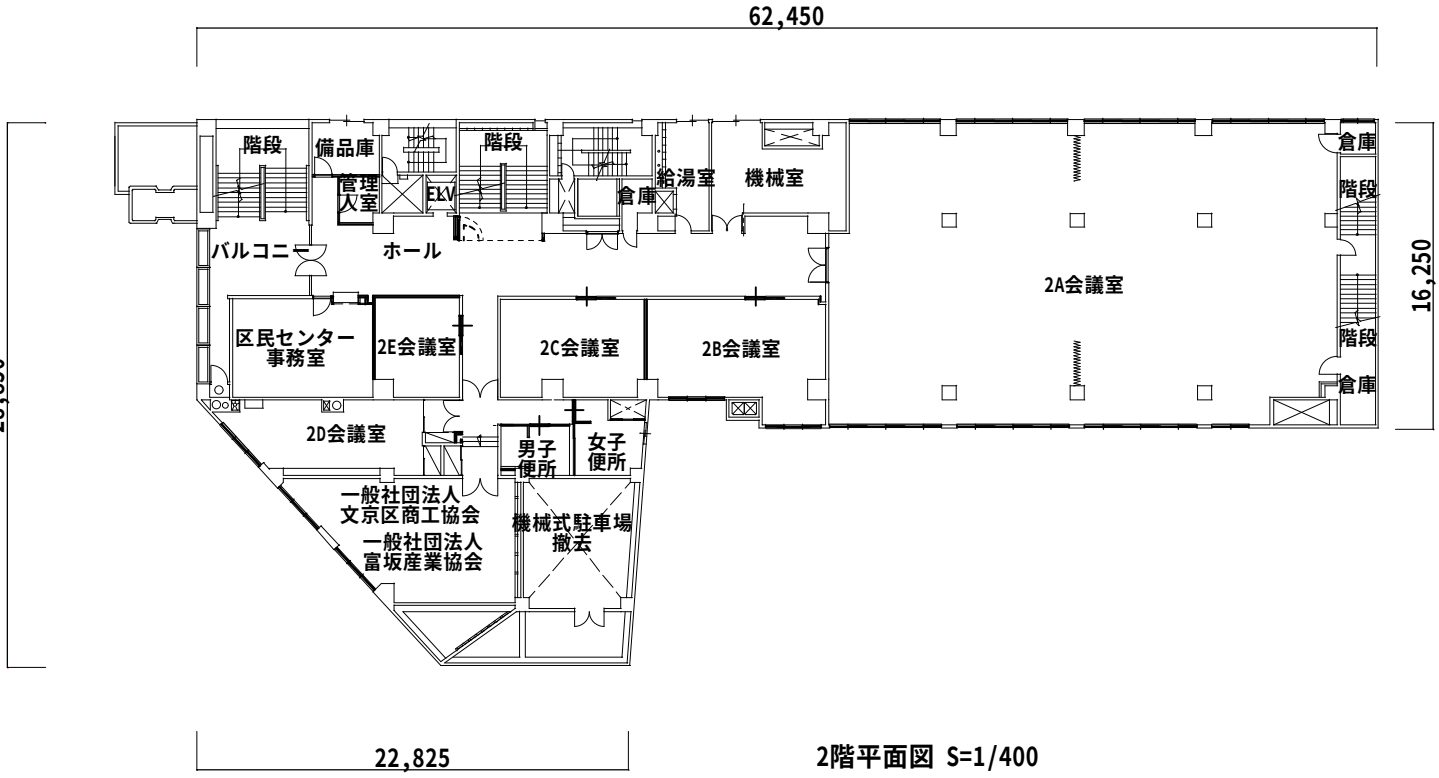

2階平面図 S=1/400

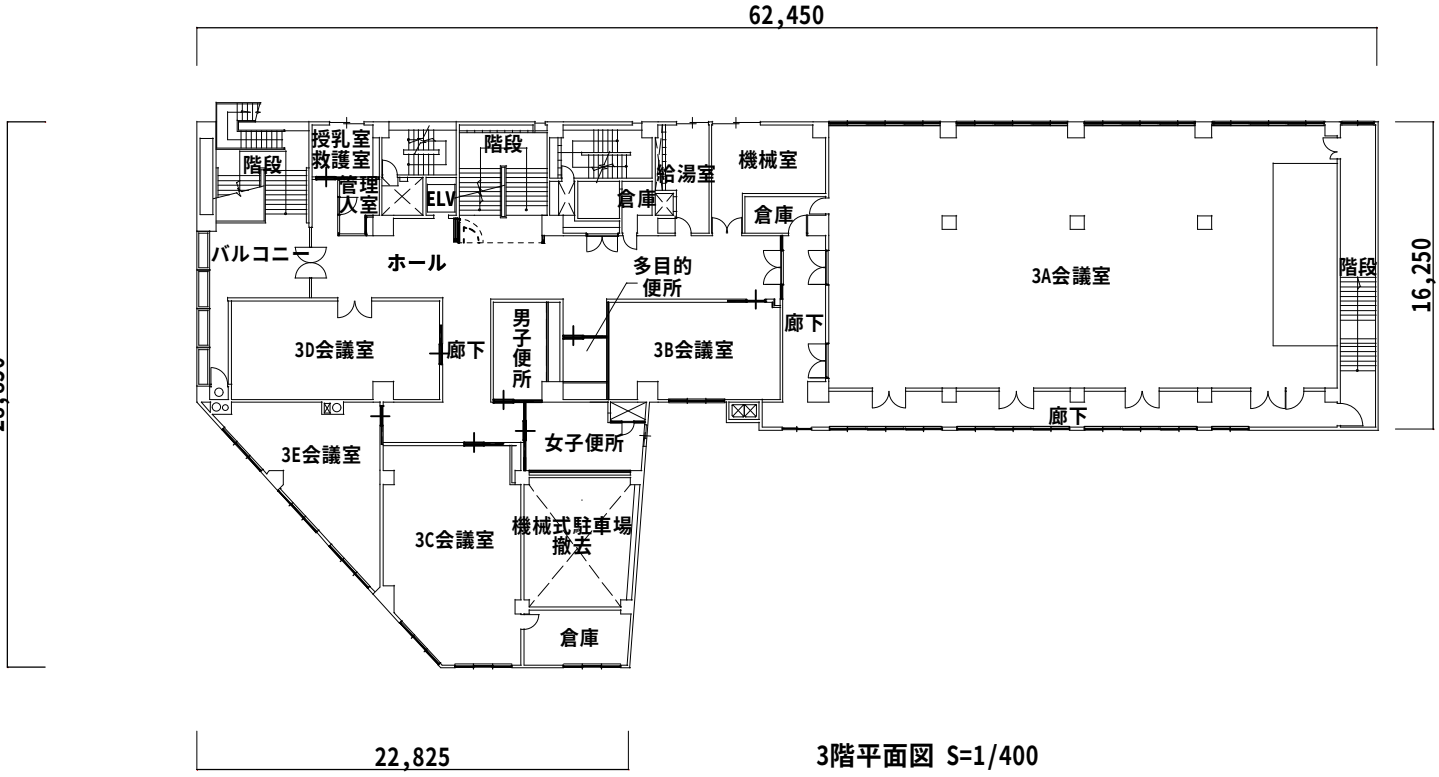

3階平面図 S=1/400