

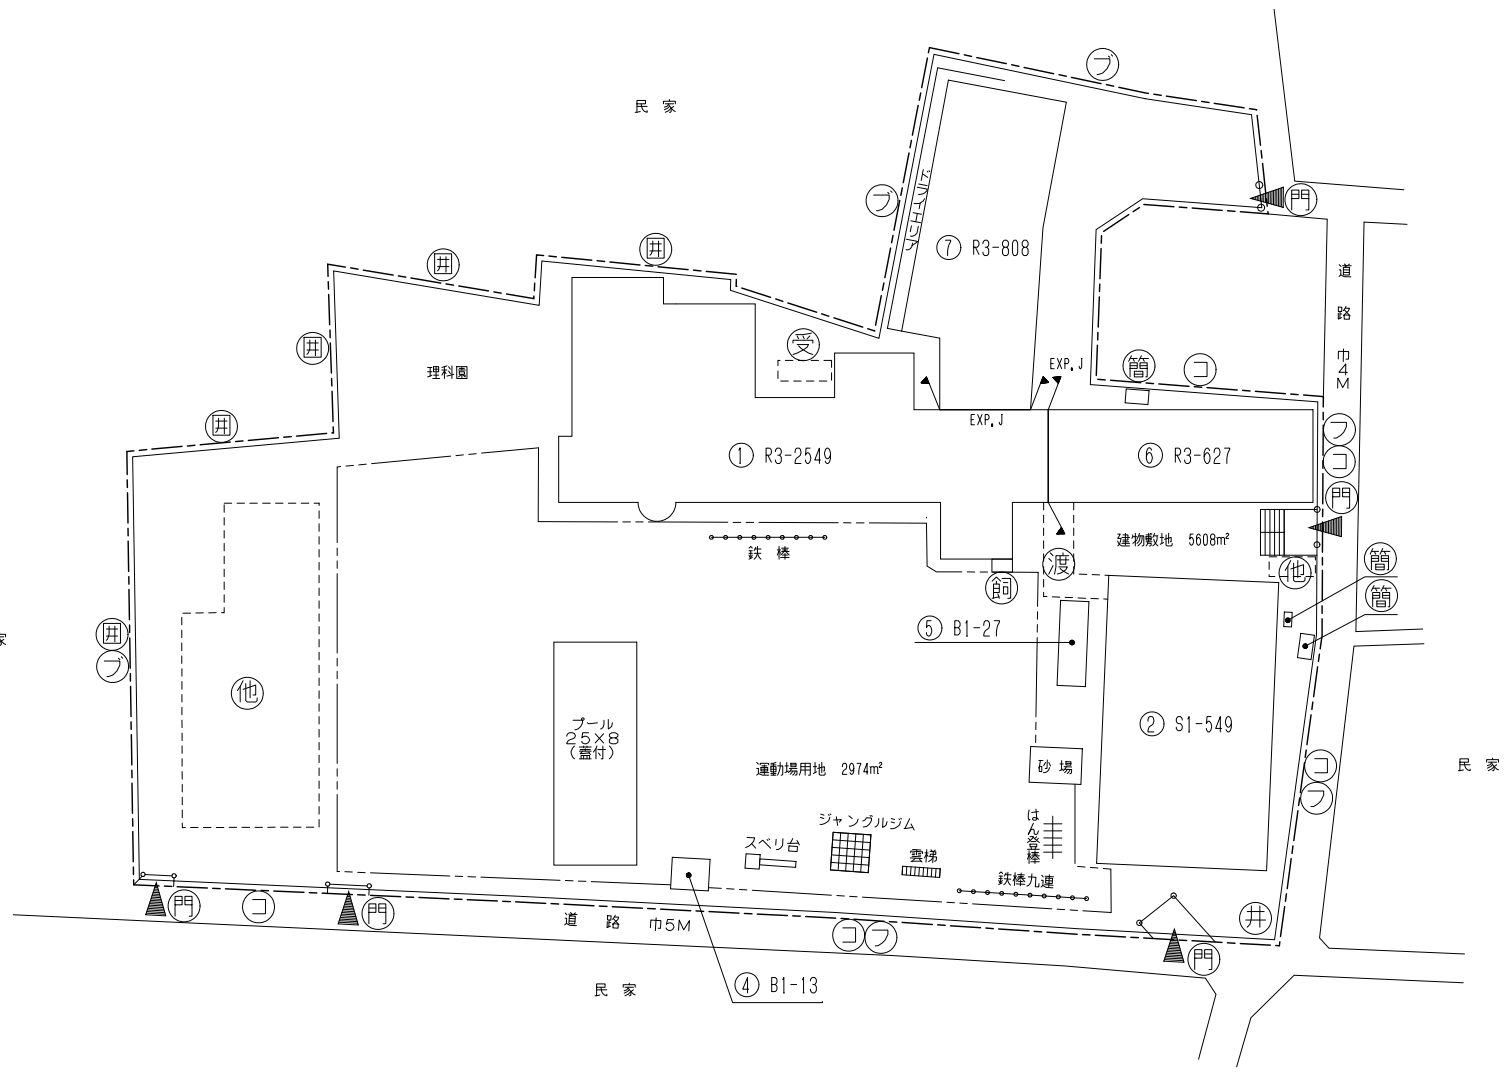



- 凡 例
- 建 物
- (未) 未とりこわし建物
  - (危) 危険建物
  - (借) 借用建物
  - (一時) 一時使用建物
  - (屋外) 屋外教育環境整備事業によるもの
  - (未完) 未完成建物
- 建物以外の工作物等
- (門) 正門・通用門
  - (簡) 簡易な小規模建物
  - (吹) 吹抜けの渡廊下
  - (自) 自転車置場
  - (倉) 倉庫
  - (受) 受水槽
  - (井) 防災井戸
  - (渡) 渡り廊下
  - (動) 動物小屋
  - (飼) 飼育小屋
  - (フ) フェンス塀
  - (コ) コンクリート塀
  - (レ) レンガ塀
  - (ブ) ブロック塀
  - (ヨ) 擁壁
  - (ゴ) ゴミ置場
  - (田) 田障(万年塀等)
  - (グ) 屋外運動場
  - (鉄) 鉄棒
  - (植) 植栽
  - (池) 池
  - (他) その他施設
    - フラッグポール
    - ( ) 本数

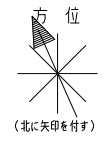

建物敷地	5,608m <sup>2</sup>
運動場用地	2,974m <sup>2</sup>
校地面積	8,582m <sup>2</sup>

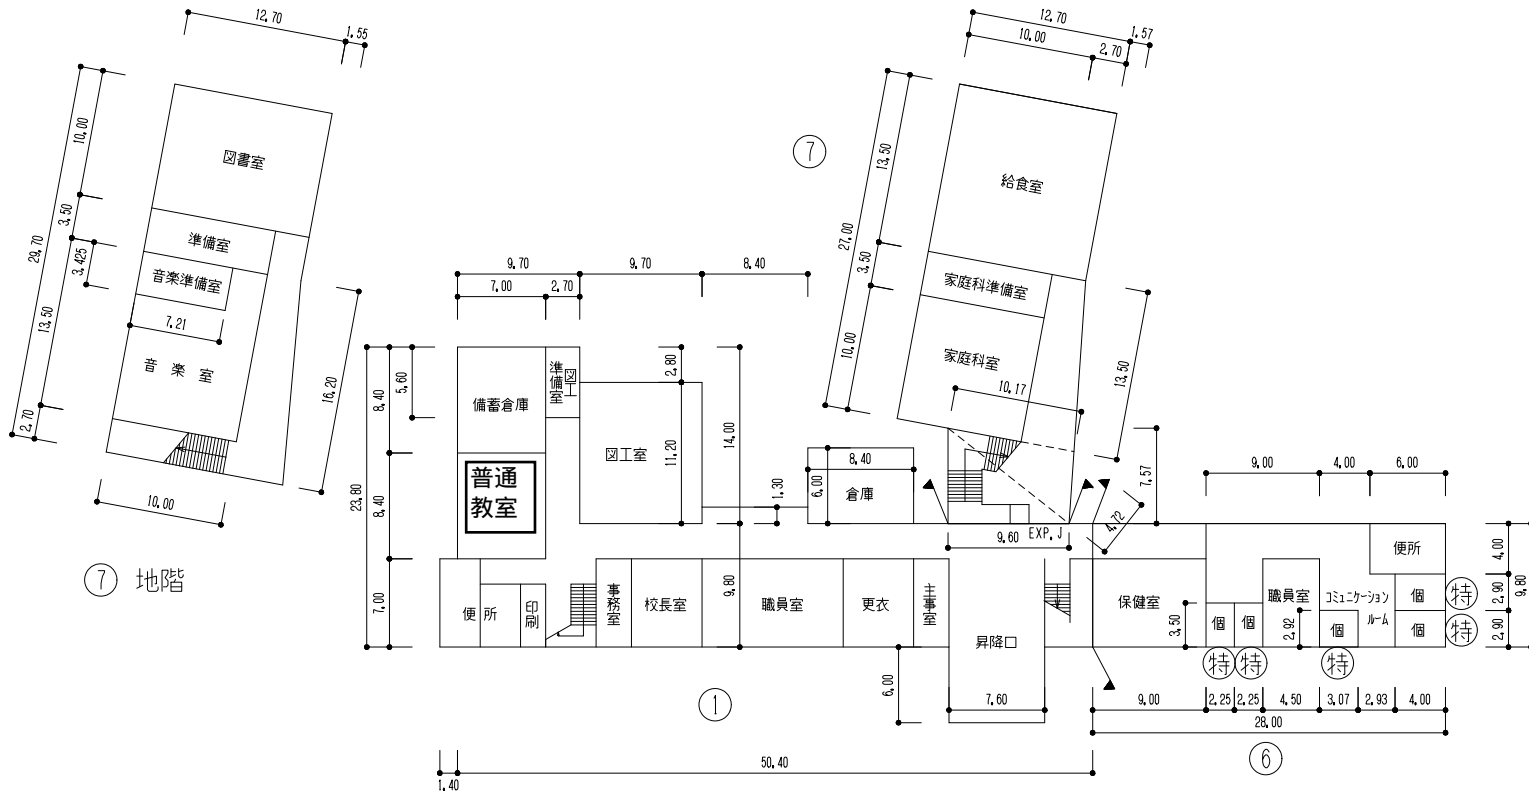

⑦ 階

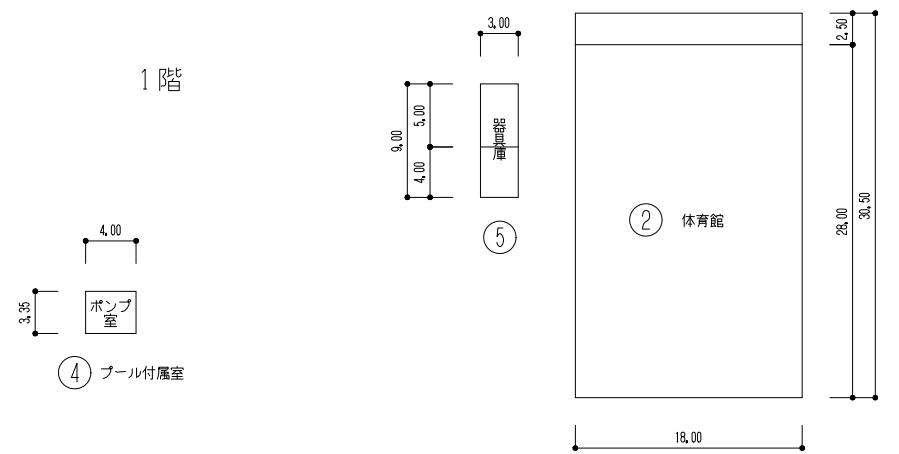

1階

④ プール付属室

給食室 171m<sup>2</sup>  
 プール付属室 13m<sup>2</sup>

